

מחז חיפה
כתב תכנון מקומי - קרית

שריט מצורף לשינוי תכנית מותאר מס' ק / 413
נקראת: שינוי יעוד חלקות 67,66 בגוש 10428 בקרית מוצקין,
רח' הילדים 11, 13, מאזור מגורים ב' לאזור מגורים ג'.

וכנית מהווה שינוי: לתכנית המתאר מס' ק/130 שפורסמה למתן תוקף ביום 25.08.66 ב"לקוט הפרסומים מס' 1299, והוא שינוי לתכנית מס' ק / 316 שפורסמה למתן תוקף ביום 18.12.86 ב"לקוט הפירסומים מס' 3409 והוא שינוי לתכנית מס' ק / 54 שפורסמה למתן תוקף ביום 20.05.54 ב"לקוט הפירסומים מס' 349

זקום: הקרקע שעליה חלה תכנית זו נמצאת בקרית מוצקין, רח' הילדים 11, 13. בחלקות 66, 67 בגוש 10428 ובחלק מחלקה 106 בגוש 10428

טח התכנית: 1.470 דונם (מדוד גרפית).

זמני התכנית - א.פרוינד , מ.אלמקיאס

עלי הקרקע - מינהל מקרקעי ישראל, בחכירה ל- א. פרוינד, מ. אלמקיאס.
עיריית קרית מוצקין.

אחרי: אלוהים פרונו - אדונו, ח' ד'

מחנכנו: אליקים פרוינד - אדריכל. ת.ד. 273 ק.מוצקין

זקרא

- גבול התכנית
- אזור מגורים ב'
- אזור מגורים ג'
- שטח ציבורי פתוח
- דרך קיימת או מאושרת
- דרך מוצעת או הרחבת
- מספר הדרך
- מרווח דממי מינימלי
- רוחב הדרך
- כיוון תימים להורייסה
- כיוון מוצע
- כיוון תחנה רשומה
- גבול תחנה רשומה
- מספר תחנה רשומה
- גבול תחנה רשומה
- מספר מדרגש מוצע
- גבול מדרגש מוצע
- כיוון בנין
- תחנה
- תחנה מסורה
- קומת מוסדים
- מספר קומות מגורים
- גבול תכנית בתוקף

23. גבול תכנית בחוקף ק' / 54

הועדה המקומית לתכנון ולבניה קרית
קרית מוצקין, קרית ביאליק, קרית ים
תכנית ב.צ. מפורטת מס' 418
הומלץ להפקדה
בישיבה ה- 845 בתאריך 1.8/6/78
מנהל תכנון
מנהל תכנון

הודעה על הפקדת תכנית מס.
מסמך בילקוט הפרסומים מס. 7828
1.12.99 מיום

חידוקה על אישור תכנית מס. 413/
 מורטמה בולקוט הפרסומים מס. 4921
 נויום 5.11 סס

משרד המנים מחוז חיפה
 חוק התכנון והבניה תשכ"ח-1968


אישור תכנית מס. 713/

הועדה המחוזית לתכנון ולבניה החליטה

ביום 14.6.66 לאשר את התכנית.

יו"ר הוועדה המחוזית

תרשים הסביבה ק.מ. 1:20,000

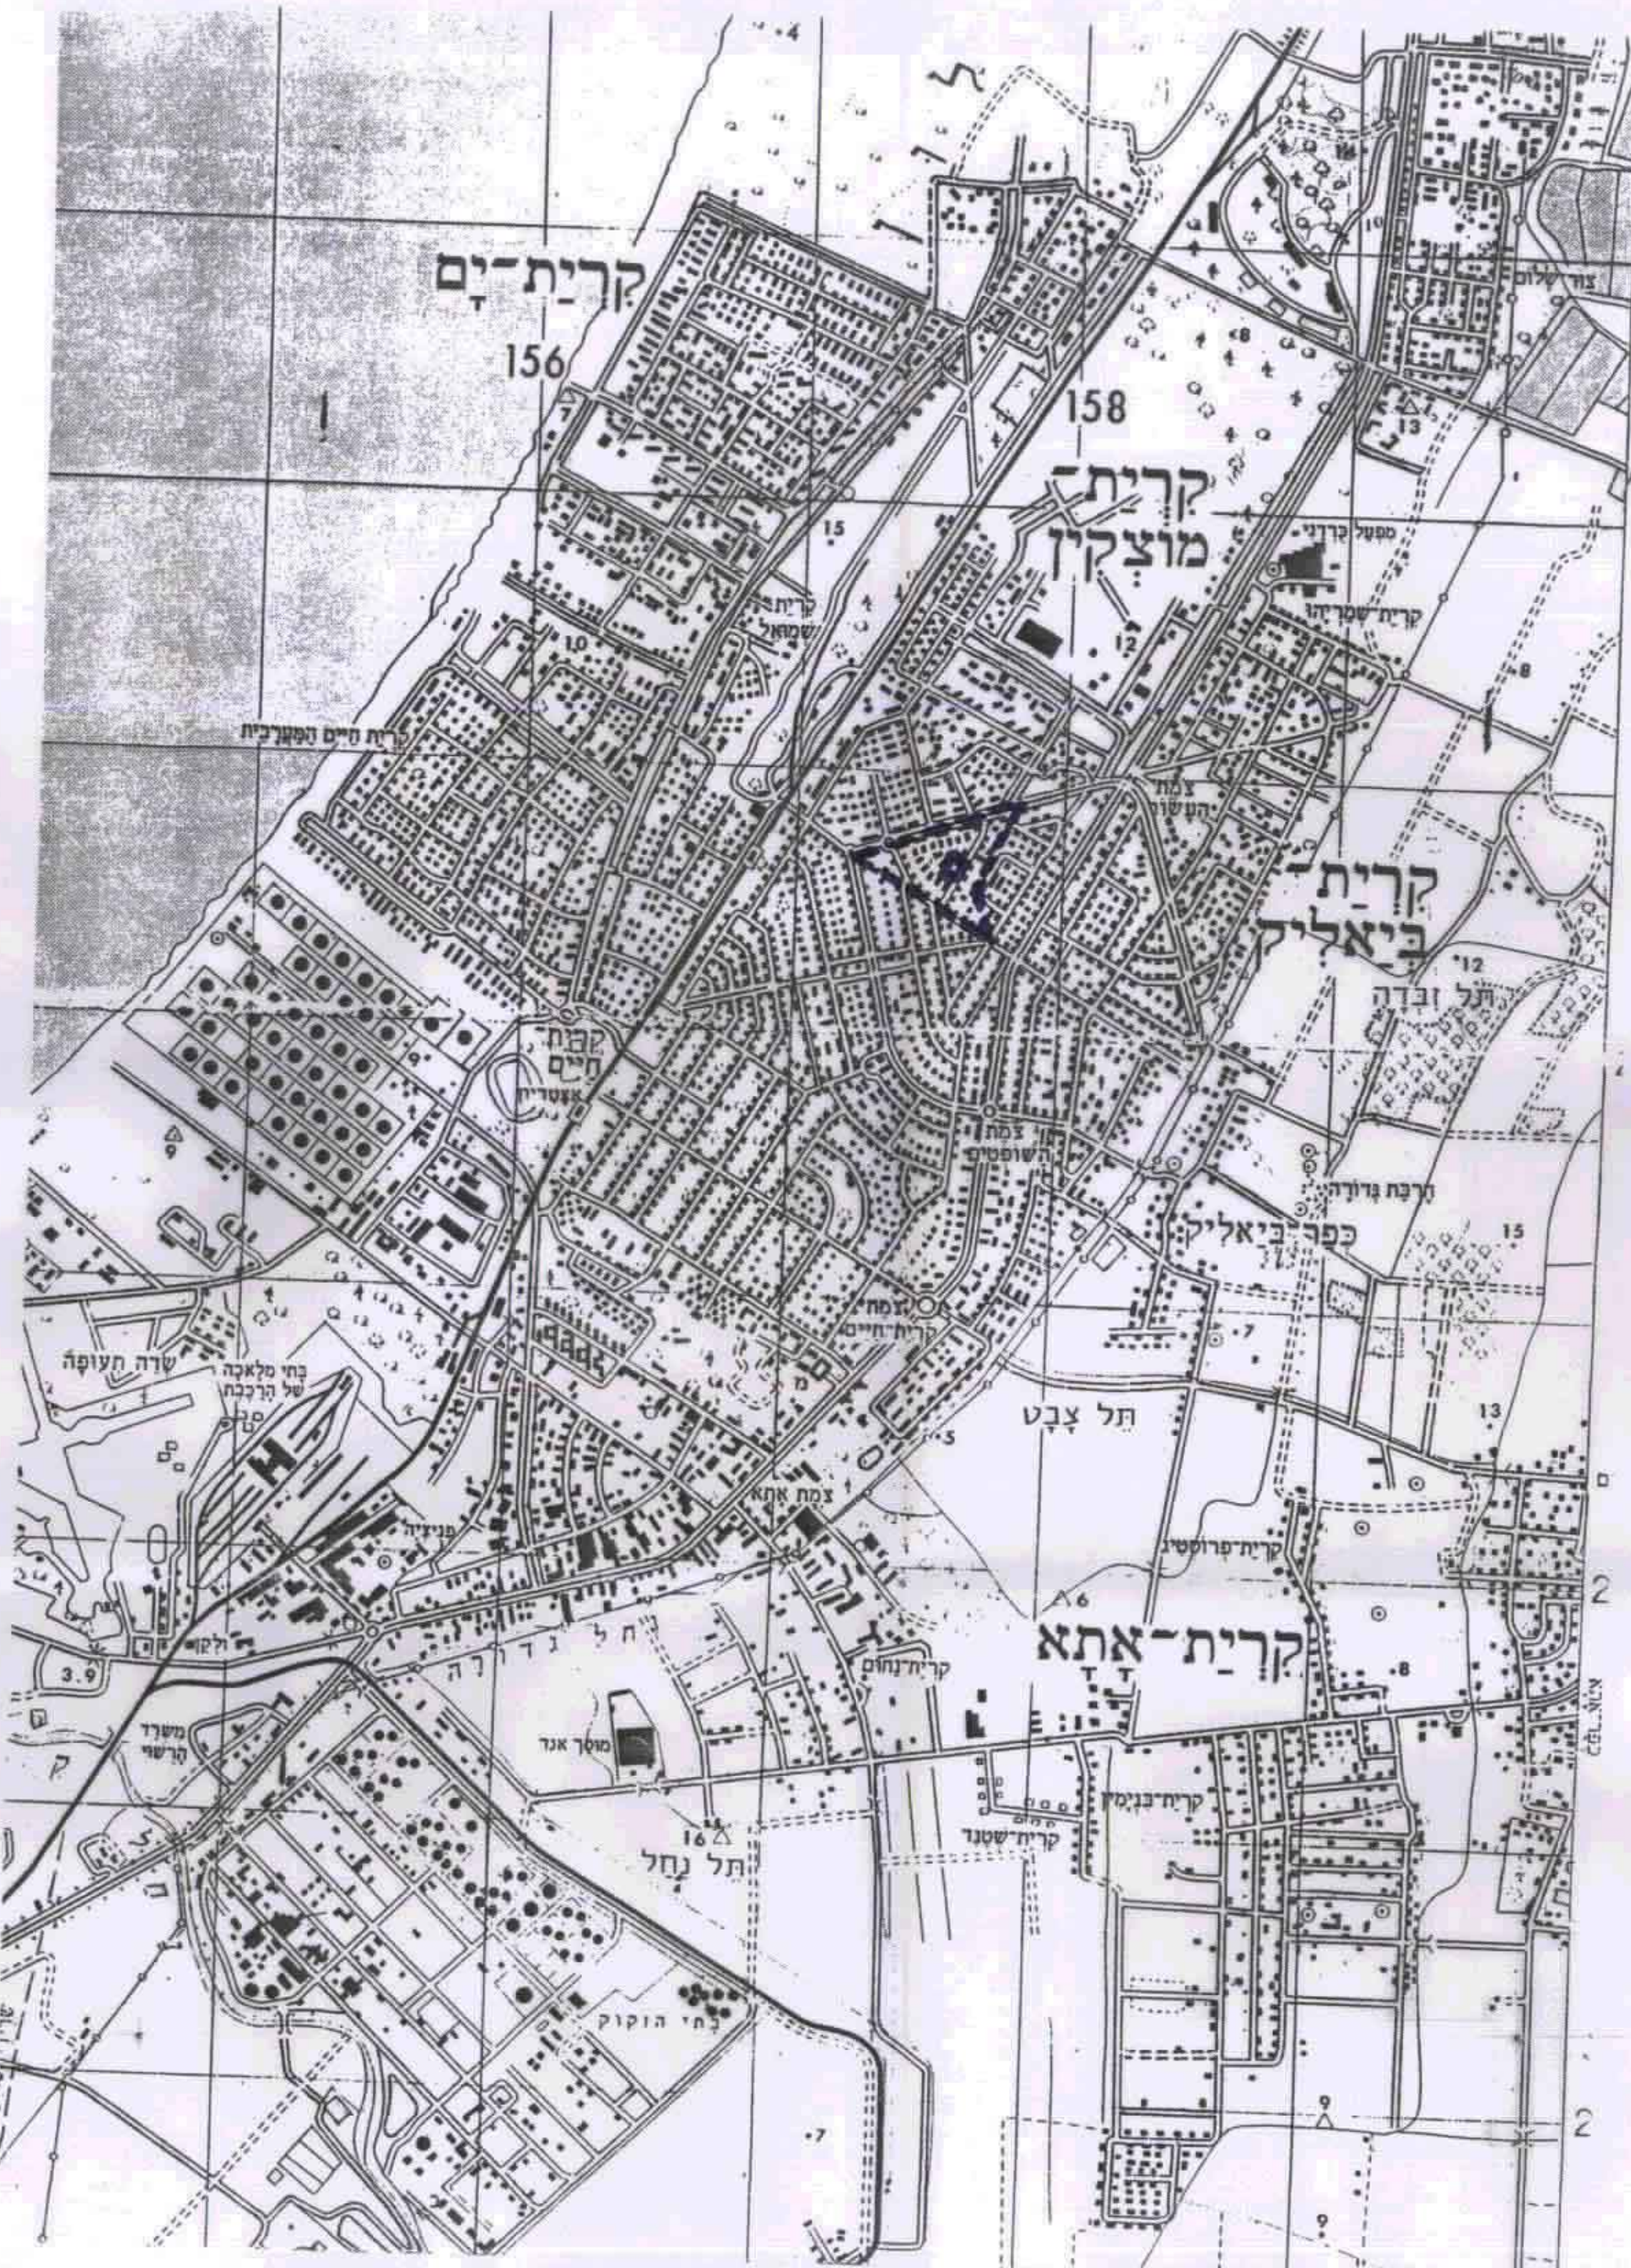

העיר
המקום
הגוש
החלקה
הצמים

קריית מוצקין :
רח הילדים 11, 13 :
10 428 :
106, 66, 67 (ח"ח) :
א. פרוינד, אלמקיים :

הוכן עבוד : היצמים

קנה מדה : 250 ל

השטח רשום ומדוד: 26630 מ' - 67

השטח, שאלו ומדוד: 630 ח"ס

סכמת הקצאת שטחים			
מצב מאושר		מצב מוצע	
מס' חקקה	שטח חקקה במ"ר	מס' חקקה	שטח חקקה במ"ר
66	630	66/1	609
67	630	67/1	609
סריכ	1260	סריכ	1218


העיר
המקום
הגוש
החלק
היציג
הכר

קריית מוצקין :
רח הילדים 11, 13
10 428 :
106, 66, 67 (חז"ל)
א. פרוינד, אלמקיים
הימים

קנה מדה : 250 : 1

השטח רשום ומדוד: 2630 מ' - 67

השטח 630 מ"ר

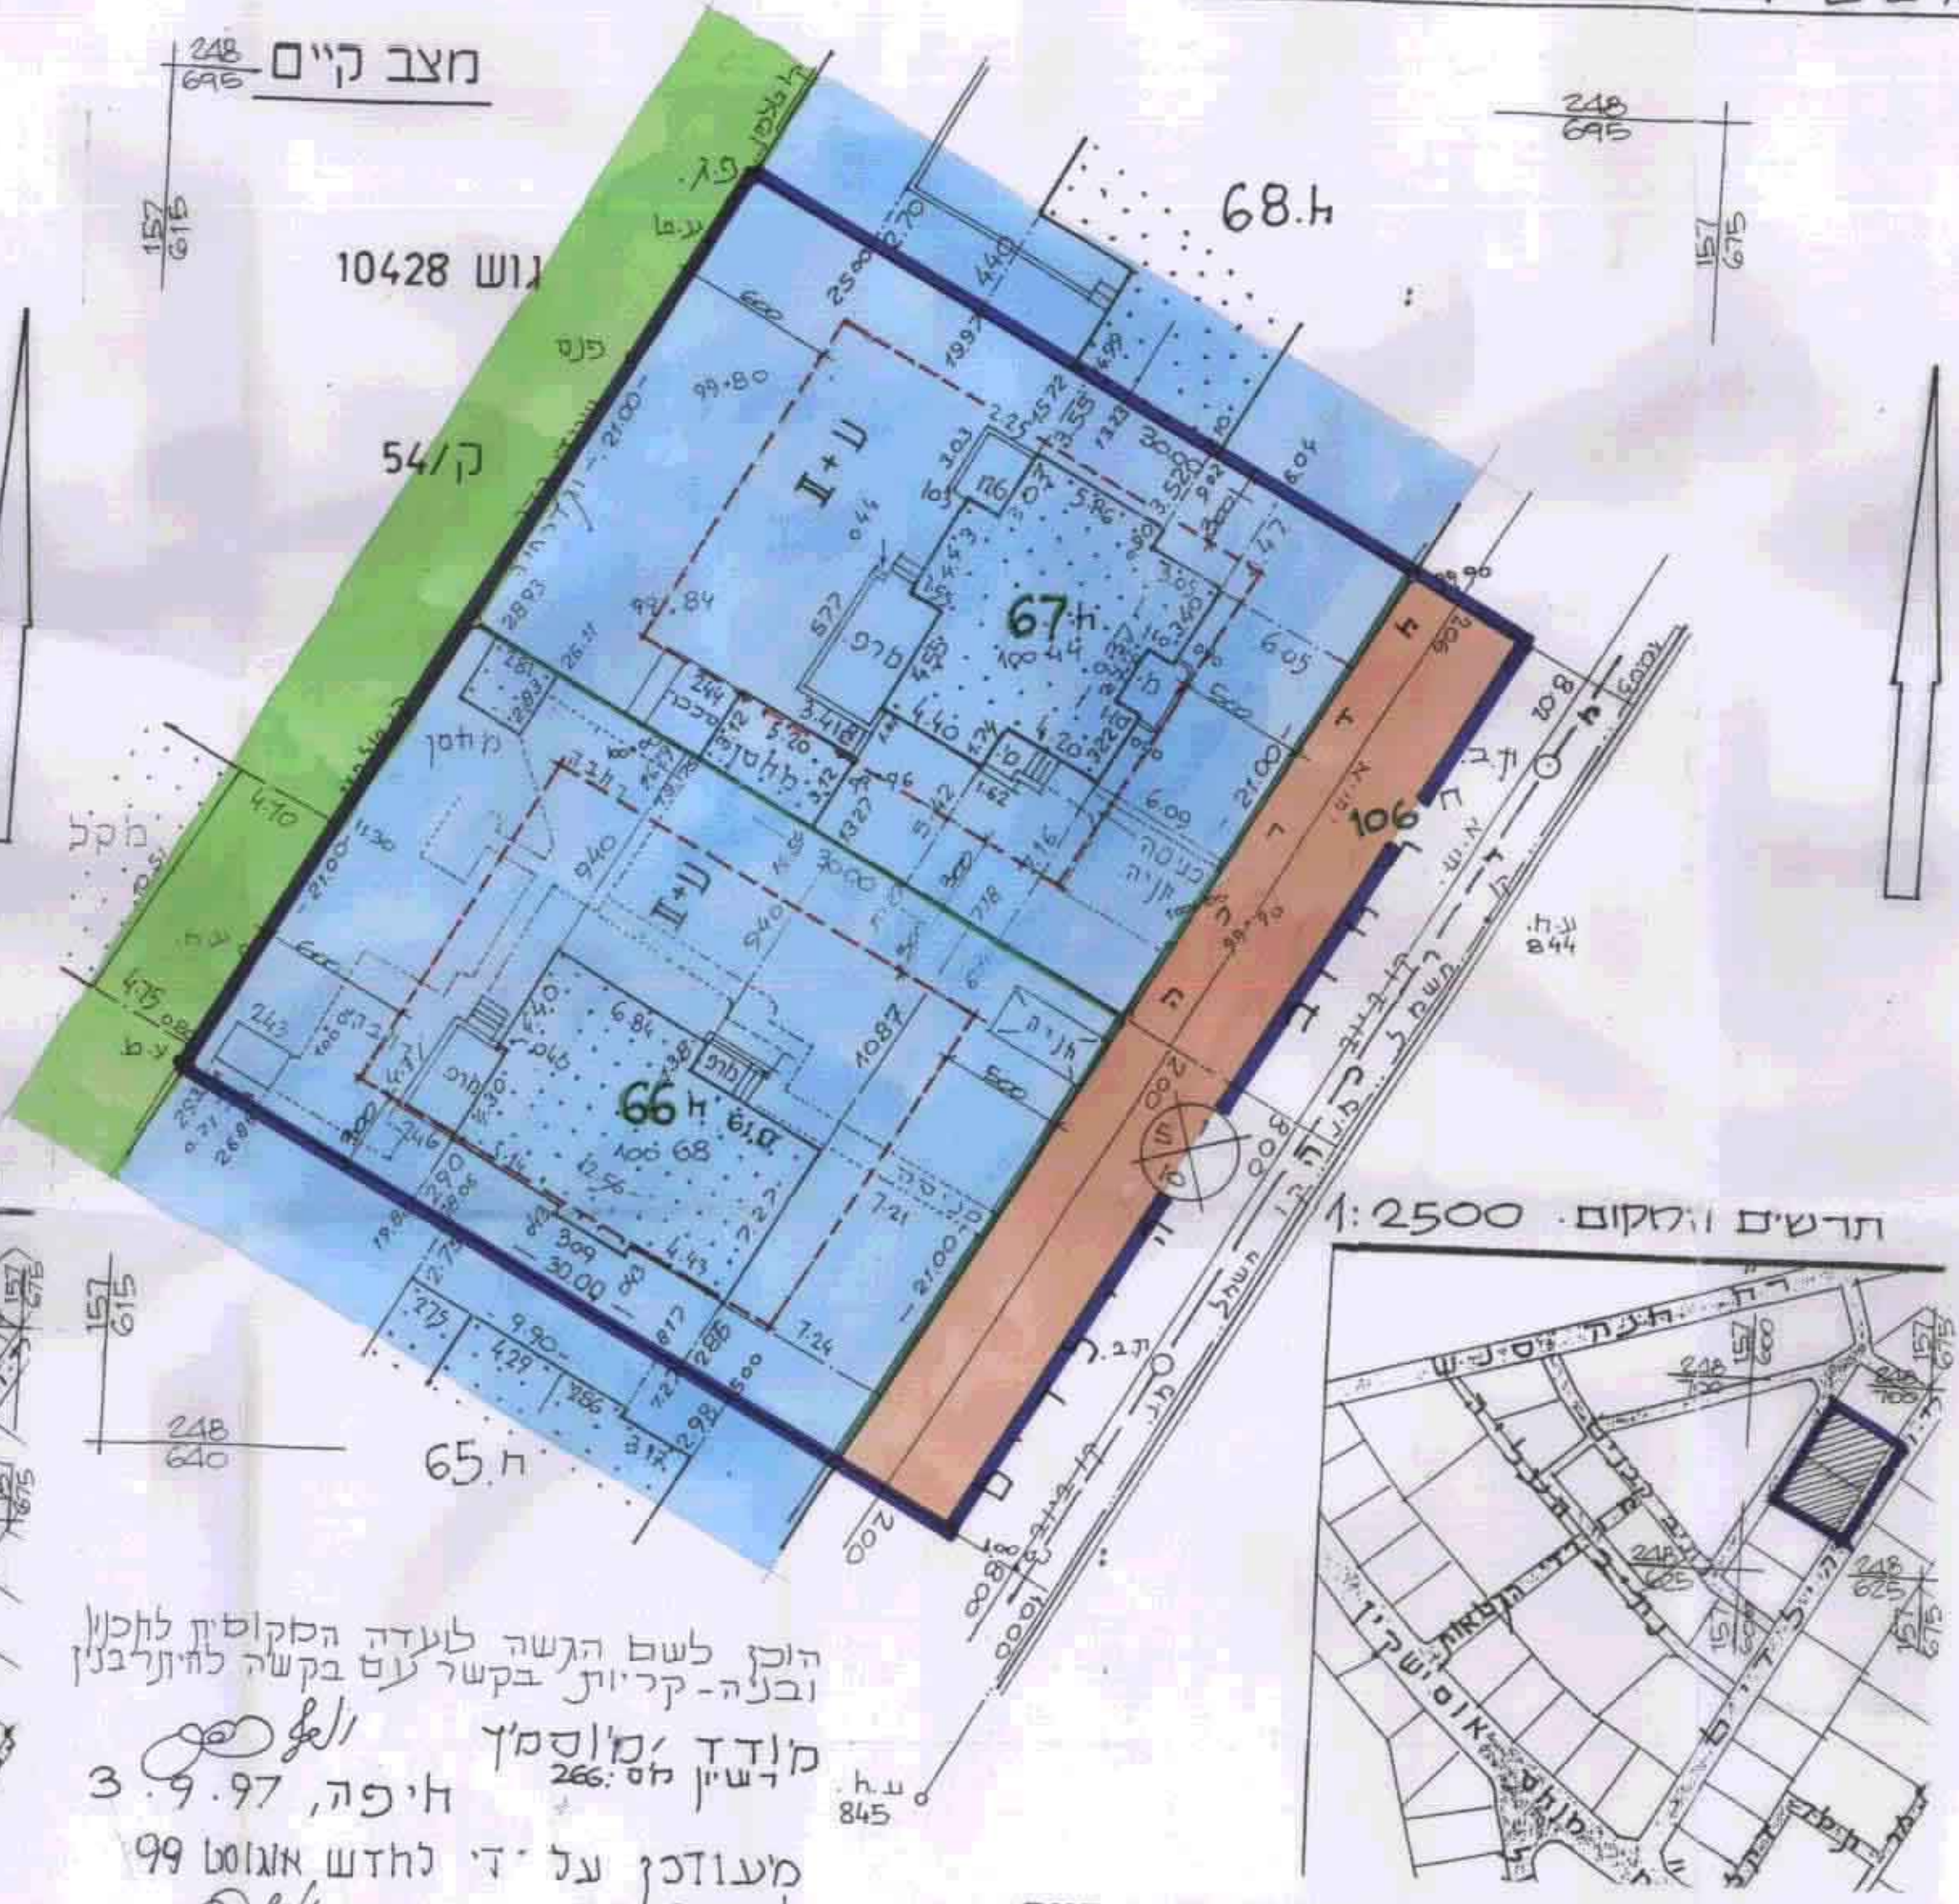


הכנס לשם הגשה לועדה המקומית לחקון
ובניה קריית בקשר ע"ש בקשה לחת'בני

מנדט מוסמך
ח'יפה, 9.97 3

מעודכן על ידי חדוש מגולס 99
ח'יפה 5.8.99

הייעוד	שטח בדונם	%
אזור מגורים ב'	1.260	86.00
דרכים	0.210	14.00
סה"כ	1.470	100.00

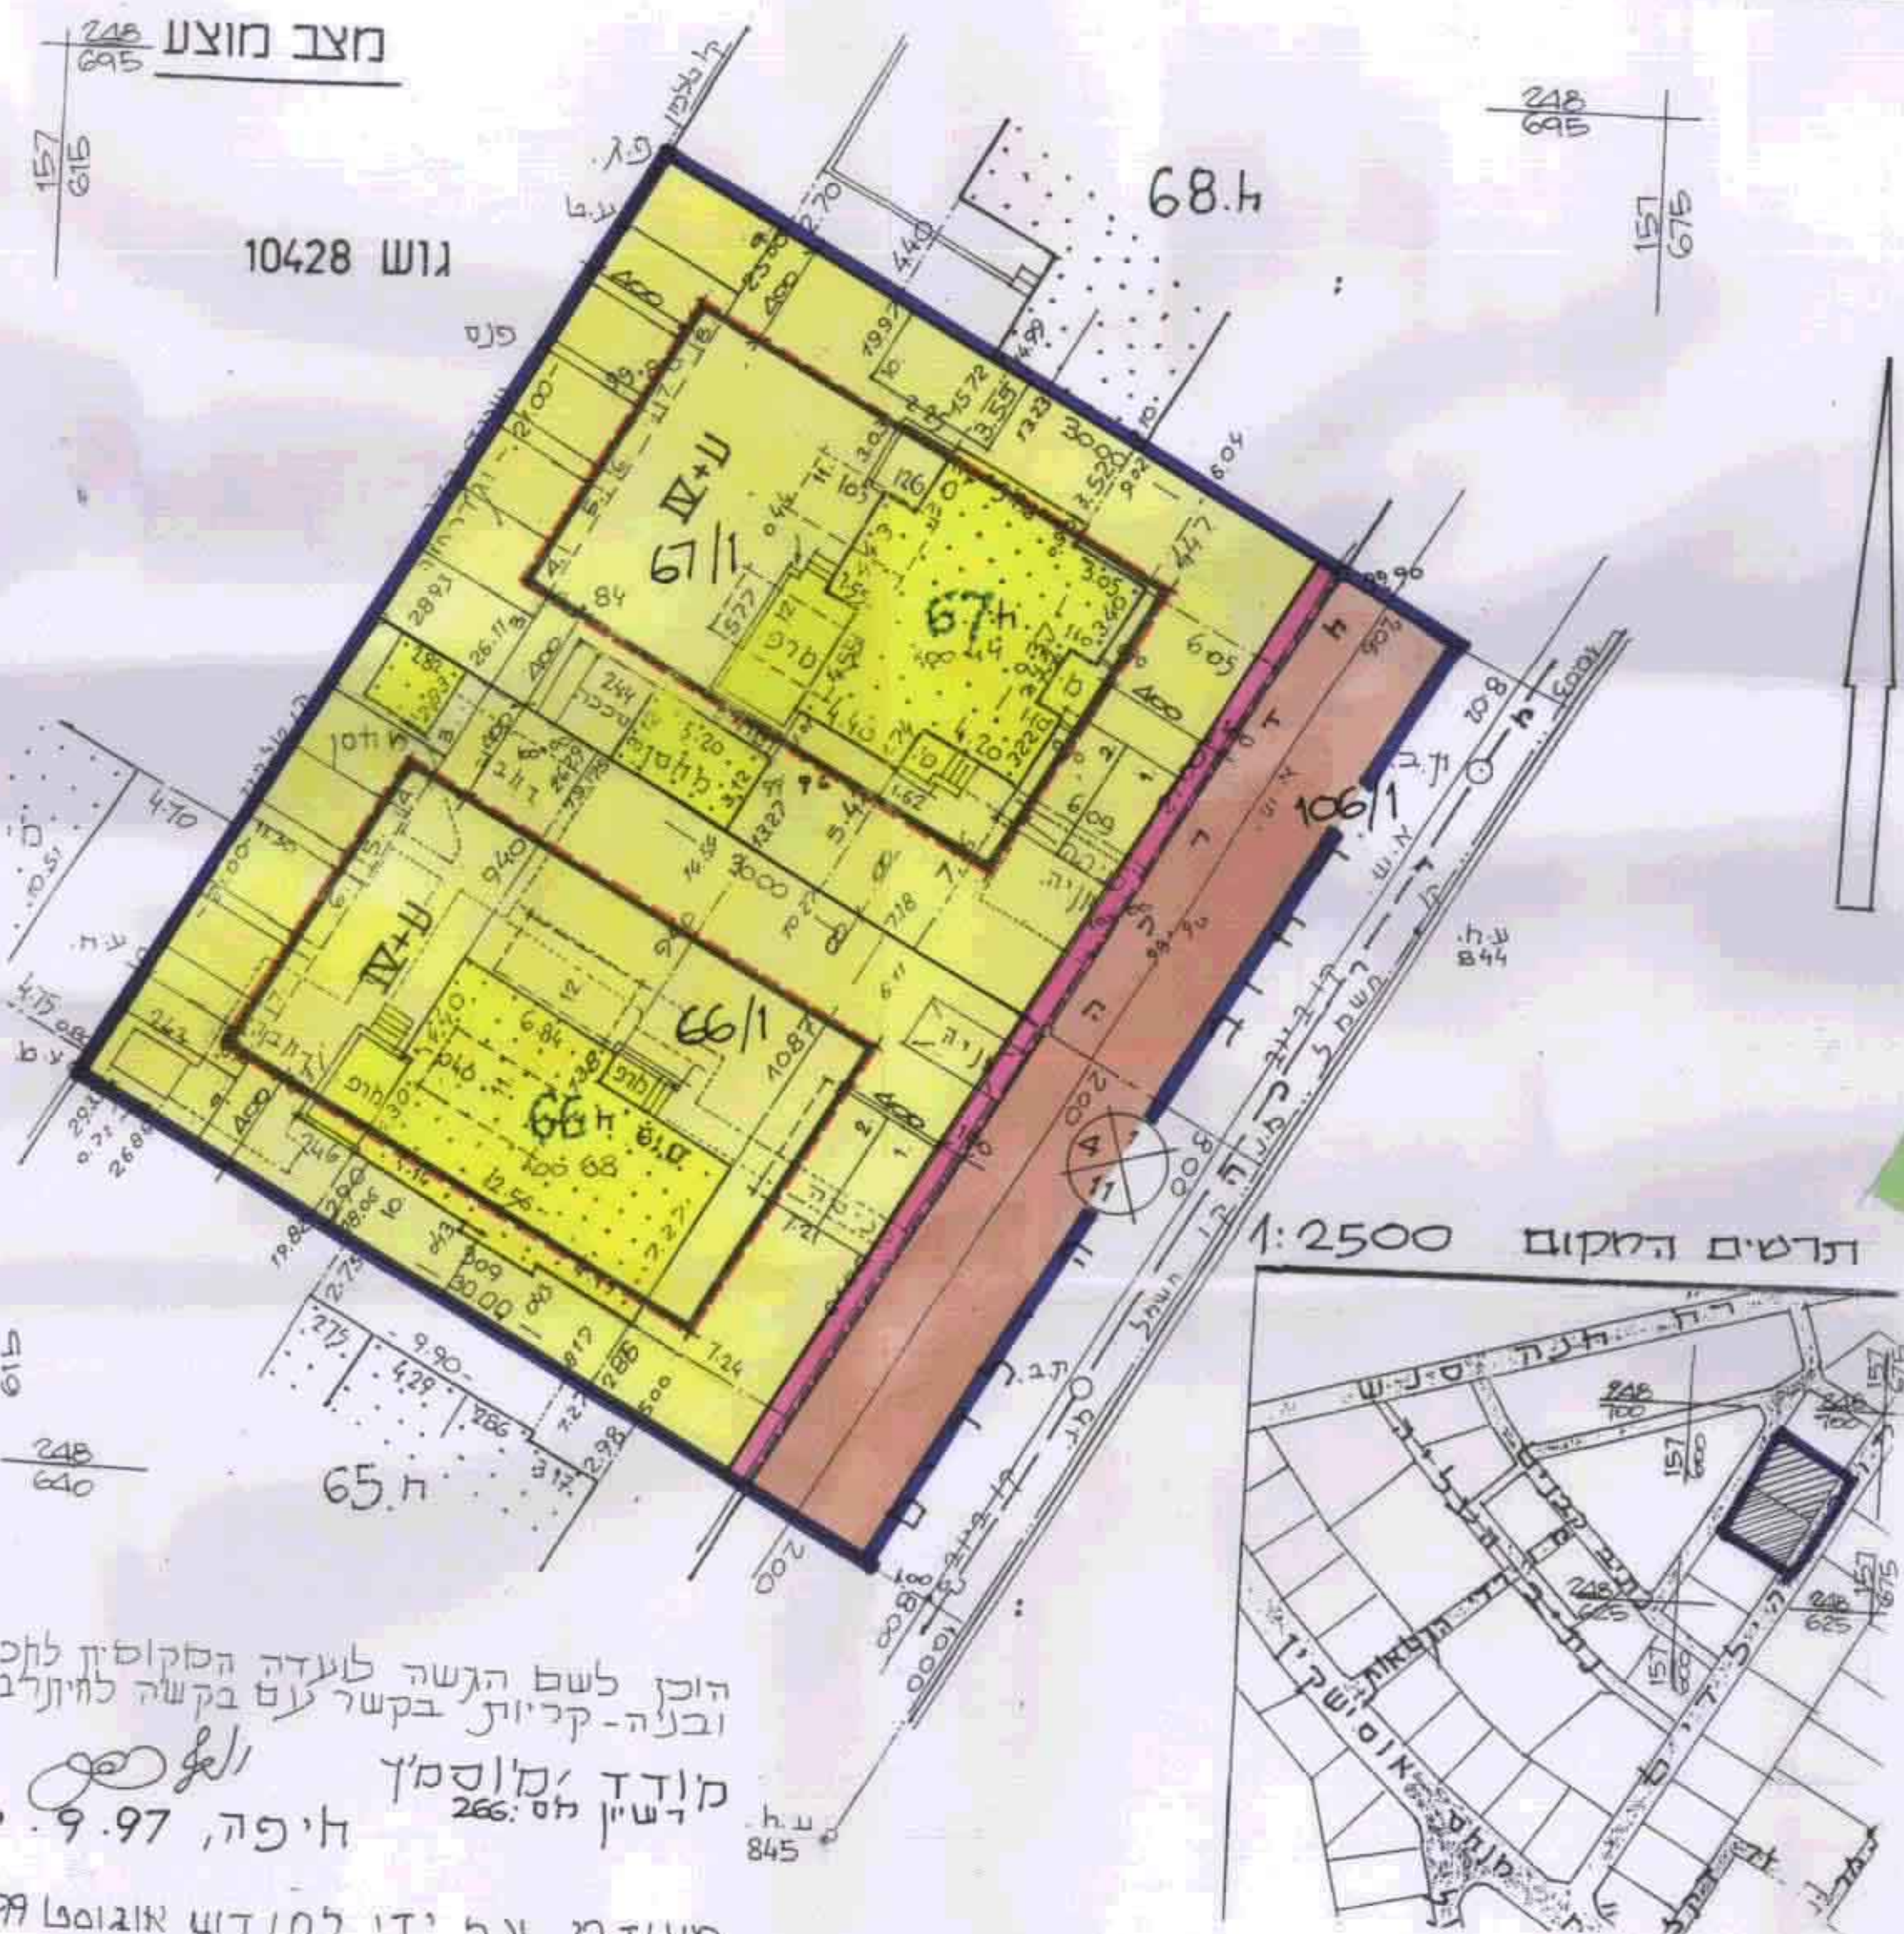

הוכן בשם הנגשה לעדה המקומית לחץ
ובעלה קריות בקשר עם בקשה לחתום
מדינת ישראל, 26.10.97
ח.י.פ.ה., 9.97
ממלכת ישראל, 26.10.97
ח.י.פ.ה., 9.97

הייעוד	שטח בדונם	%
אזור מגורים ג'	1.218	82.86
דרכים	0.252	17.14
סה"כ	1.470	100.00