

מחוז חיפה

מרחב תכנון מקומי - מורדות כרמל

טירת כרמל

תשריט מצורף לתכנית מפורטת מס. מכ/ 298ג

המהווה תוספת לתכנית מכ/298 "שטח הכפר"

מבנן דרומי ושטחי ציבור
"שטח הכפר" טירת כרמל

מחוז: חיפה
 ישוב: טירת כרמל
 גושים: חלקים מ: 10714, 10713, 10688, 10678
 שטח התכנית: 235.364 דונם (המדידה גרפית)
 בעל הקרקע: מ.מ.י. ואחרים
 יוזם התכנית: עיריית טירת כרמל
 מגיש התכנית: עיריית טירת כרמל
 עורך התכנית: נ.רותם-אדריכלים

נ.רותם אדריכלים
 מאיר רוטברג 42
 חיפה 8536544
 מ.ר. 30017

מקרא

- גבול תכנית
- גבול גוש
- גבול חלקה רשומה
- מספר חלקה רשומה
- מבנה קיים
- מסי דרך
- מרווח קדמי
- רוחב דרך

הודעה על חידוש ת.מ.ס. 298/ג
 מורטסה בילקוט. מוסמכים מס. 9853
 מיום 9.2.00

הודעה על אישור תכנית מס.
 מורטסה בילקוט המוסמכים מס.
 מיום


משרד הפנים מחוז חיפה
 חוק התמנן והבניה תשכ"ה-1965
 אישור תכנית מס. 298/ג
 הועדה המחוזית לתכנון ולבניה החליטה
 ביום 21.5.00 לאשר את התכנית.
 יו"ר הועדה המחוזית

הועדה המחוזית לתכנון ולבניה
 אישור תכנית מס. 298/ג
 מיום 18.09.00

ש.א.ד. וכו' בע"מ
 ת.ה.ת. 19/00
 כרמל תרבותי הי"ח
 3/7/00

טירת הכרמל

מפה מצבית טופוגרפית לצורך ת.כ.ע.
 גושים: 10713, 10714, 10688, 10678
 הוכן עבור: עיריית טירת הכרמל
 קנה מדה: 1 : 2500

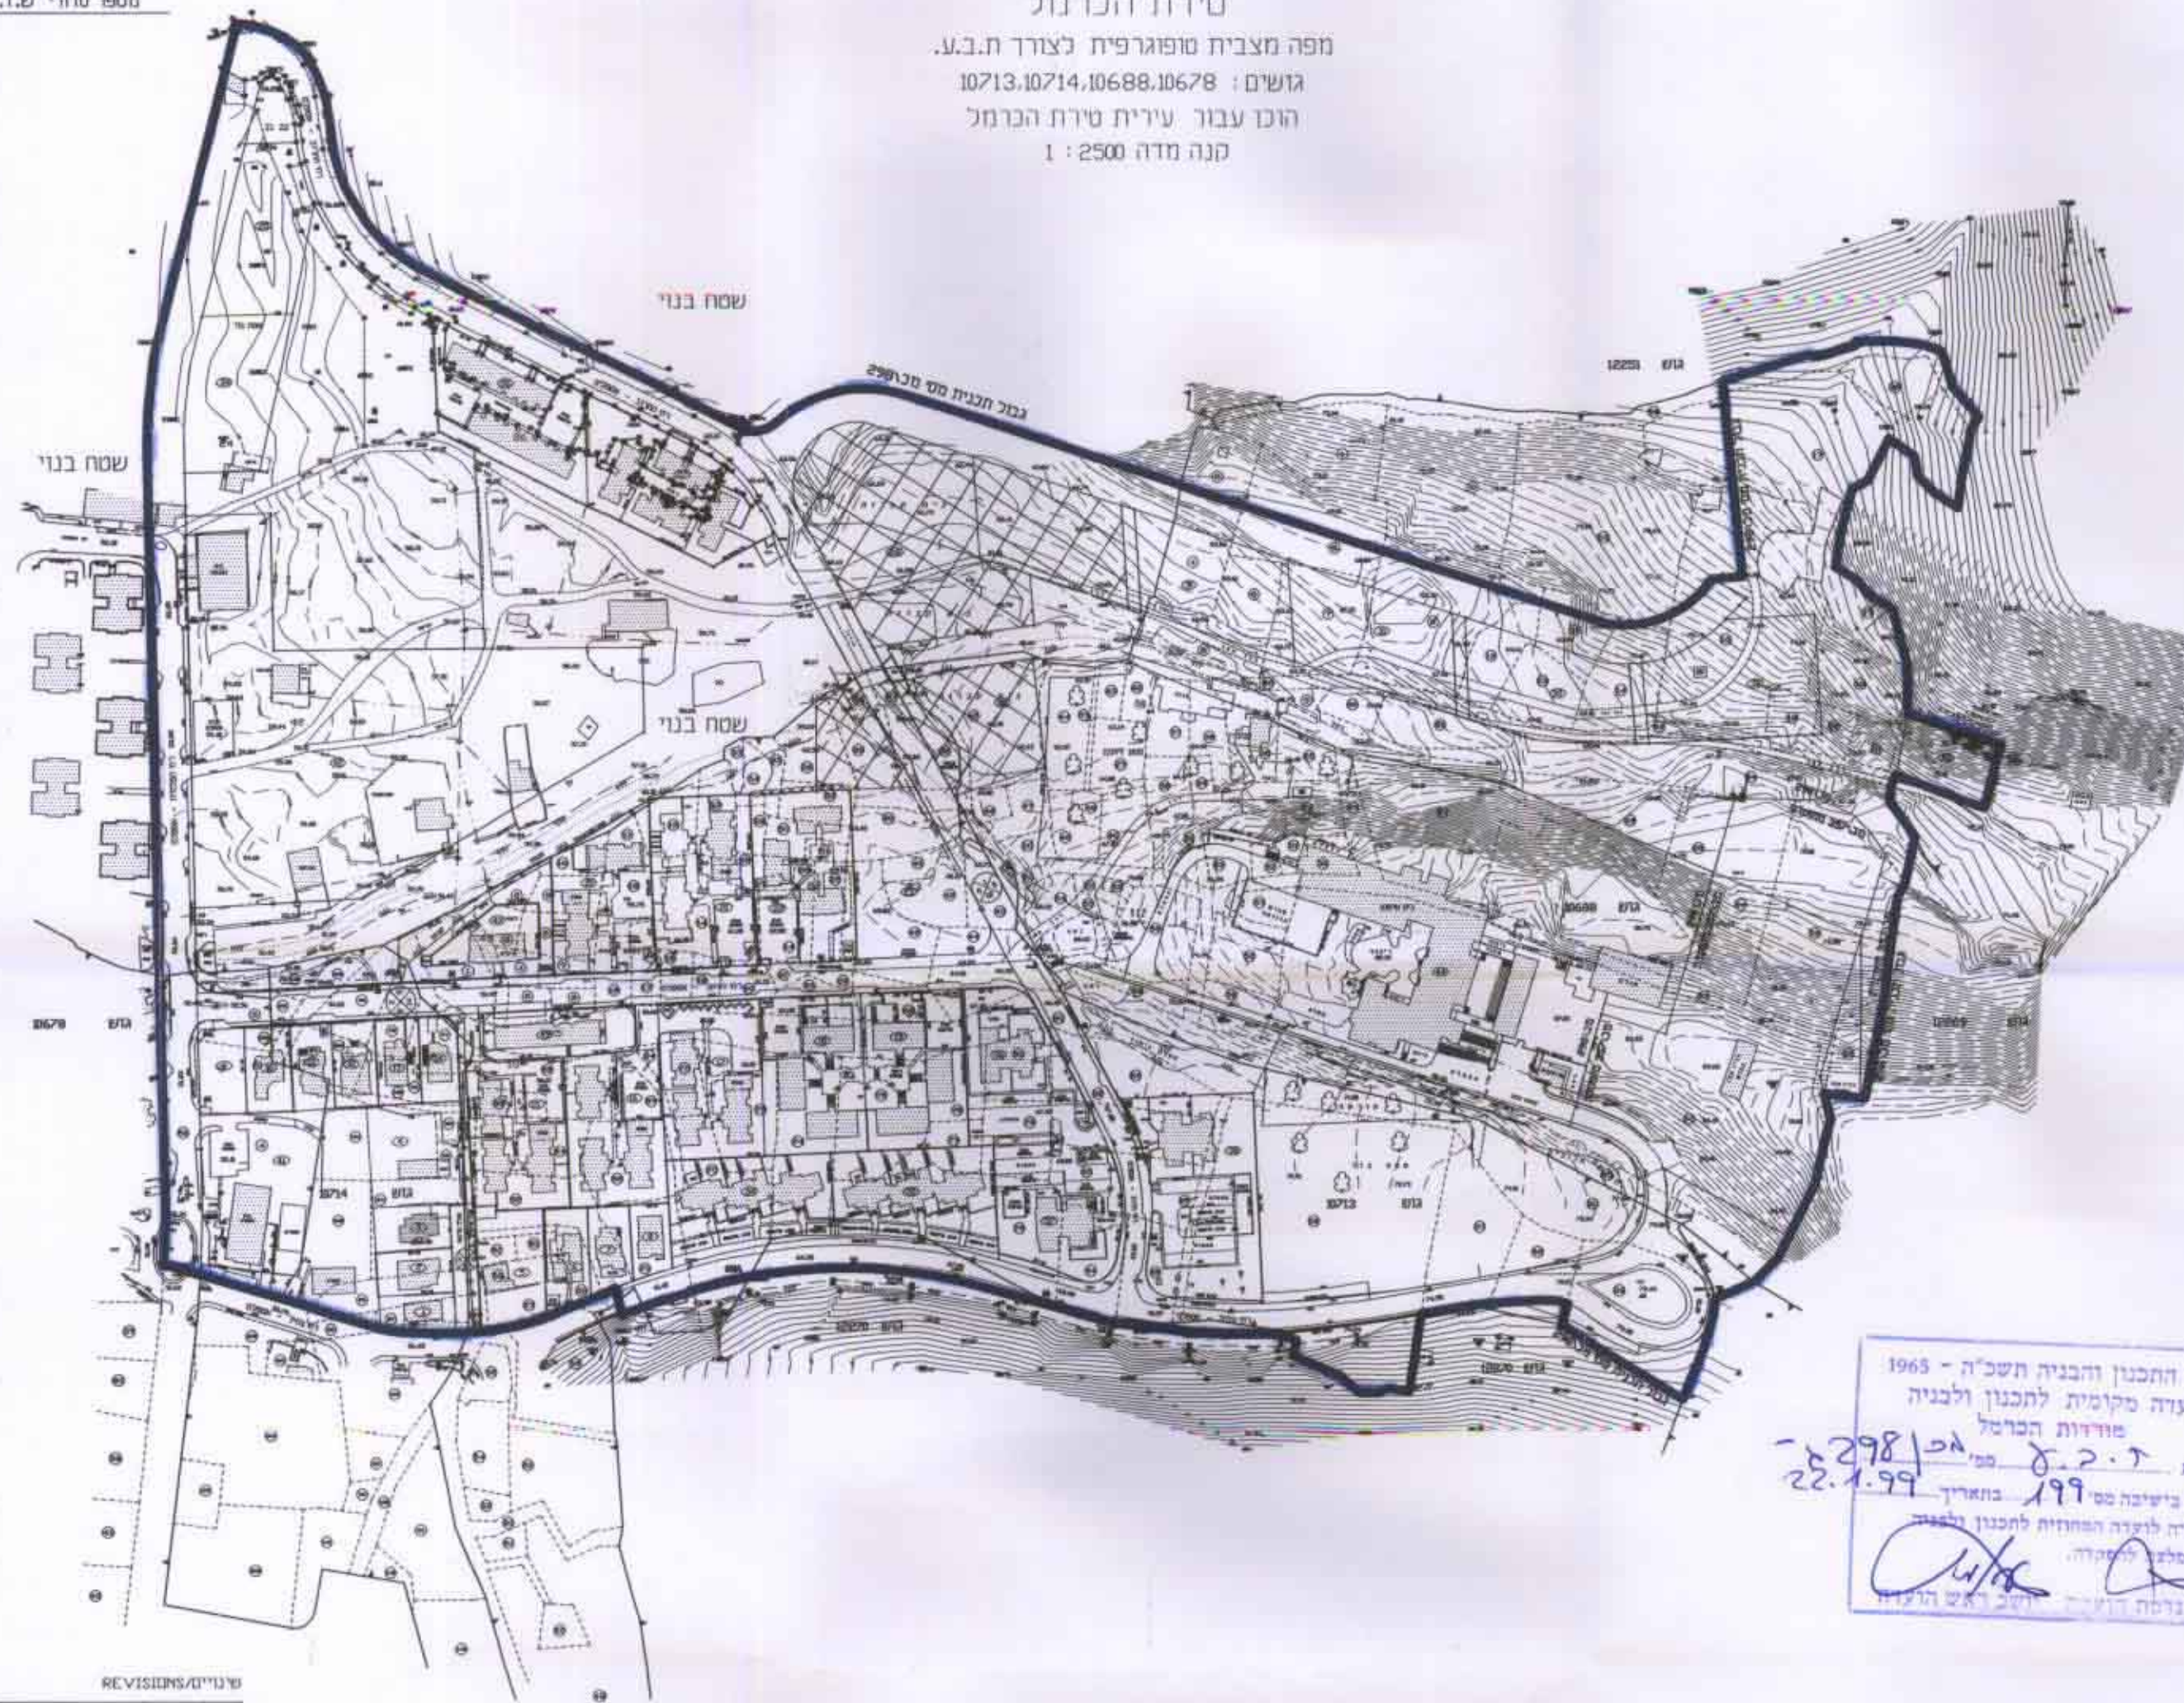

חוק התמנן והבניה תשכ"ה - 1965
 ועדה מקומית לתכנון ולבניה
 מורדות הכרמל
 תכנית מס. 298/ג
 נדונה בישיבה מס' 199 בתאריך 22.1.99
 והועברה לועדה המחוזית לתכנון ולבניה
 עם המלצה לאישור.
 מתנגדים: *[Signature]*

חוק התמנן והבניה תשכ"ה - 1965
 ועדה מקומית לתכנון ולבניה
 מורדות הכרמל
 תכנית מס. 298/ג
 נדונה בישיבה מס' 199 בתאריך 22.1.99
 והועברה לועדה המחוזית לתכנון ולבניה
 עם המלצה לאישור.
 מהנדסת הועדה: *[Signature]*

REVISIONS/ת"ר

מס' ת"ר	תיאור התקן	תאריך

תשריט גבול תכנית
 ק.מ. 1:2500

ש.א.ד. וכו' בע"מ
 ת.ה.ת. 19/00
 כרמל תרבותי הי"ח
 3/7/00

ש.א.ד. וכו' בע"מ
 ת.ה.ת. 19/00
 כרמל תרבותי הי"ח
 3/7/00

מס' ת"ר	תיאור התקן	תאריך