



תסריט מצורף לשיונוי תכנית העתאר של חופה-תכנית מס' ח.פ./1031 "רעות שאול הערבית-קרית שפרונצק"

מקרא

-  גבול התכנית
-  גבול גוש
-  שטח ציבורי פתוח
-  שטח פרטני פתוח
-  שפופרת עבע
-  אזור מגורים א'
-  א. מועד לשטח מאורגן
-  אתרים לבניית ציבור
-  דרכים
-  אתרי בנייה עשתידיים
-  גבול העתיקות

המצב החדש

המצב לפי התכנון הישן

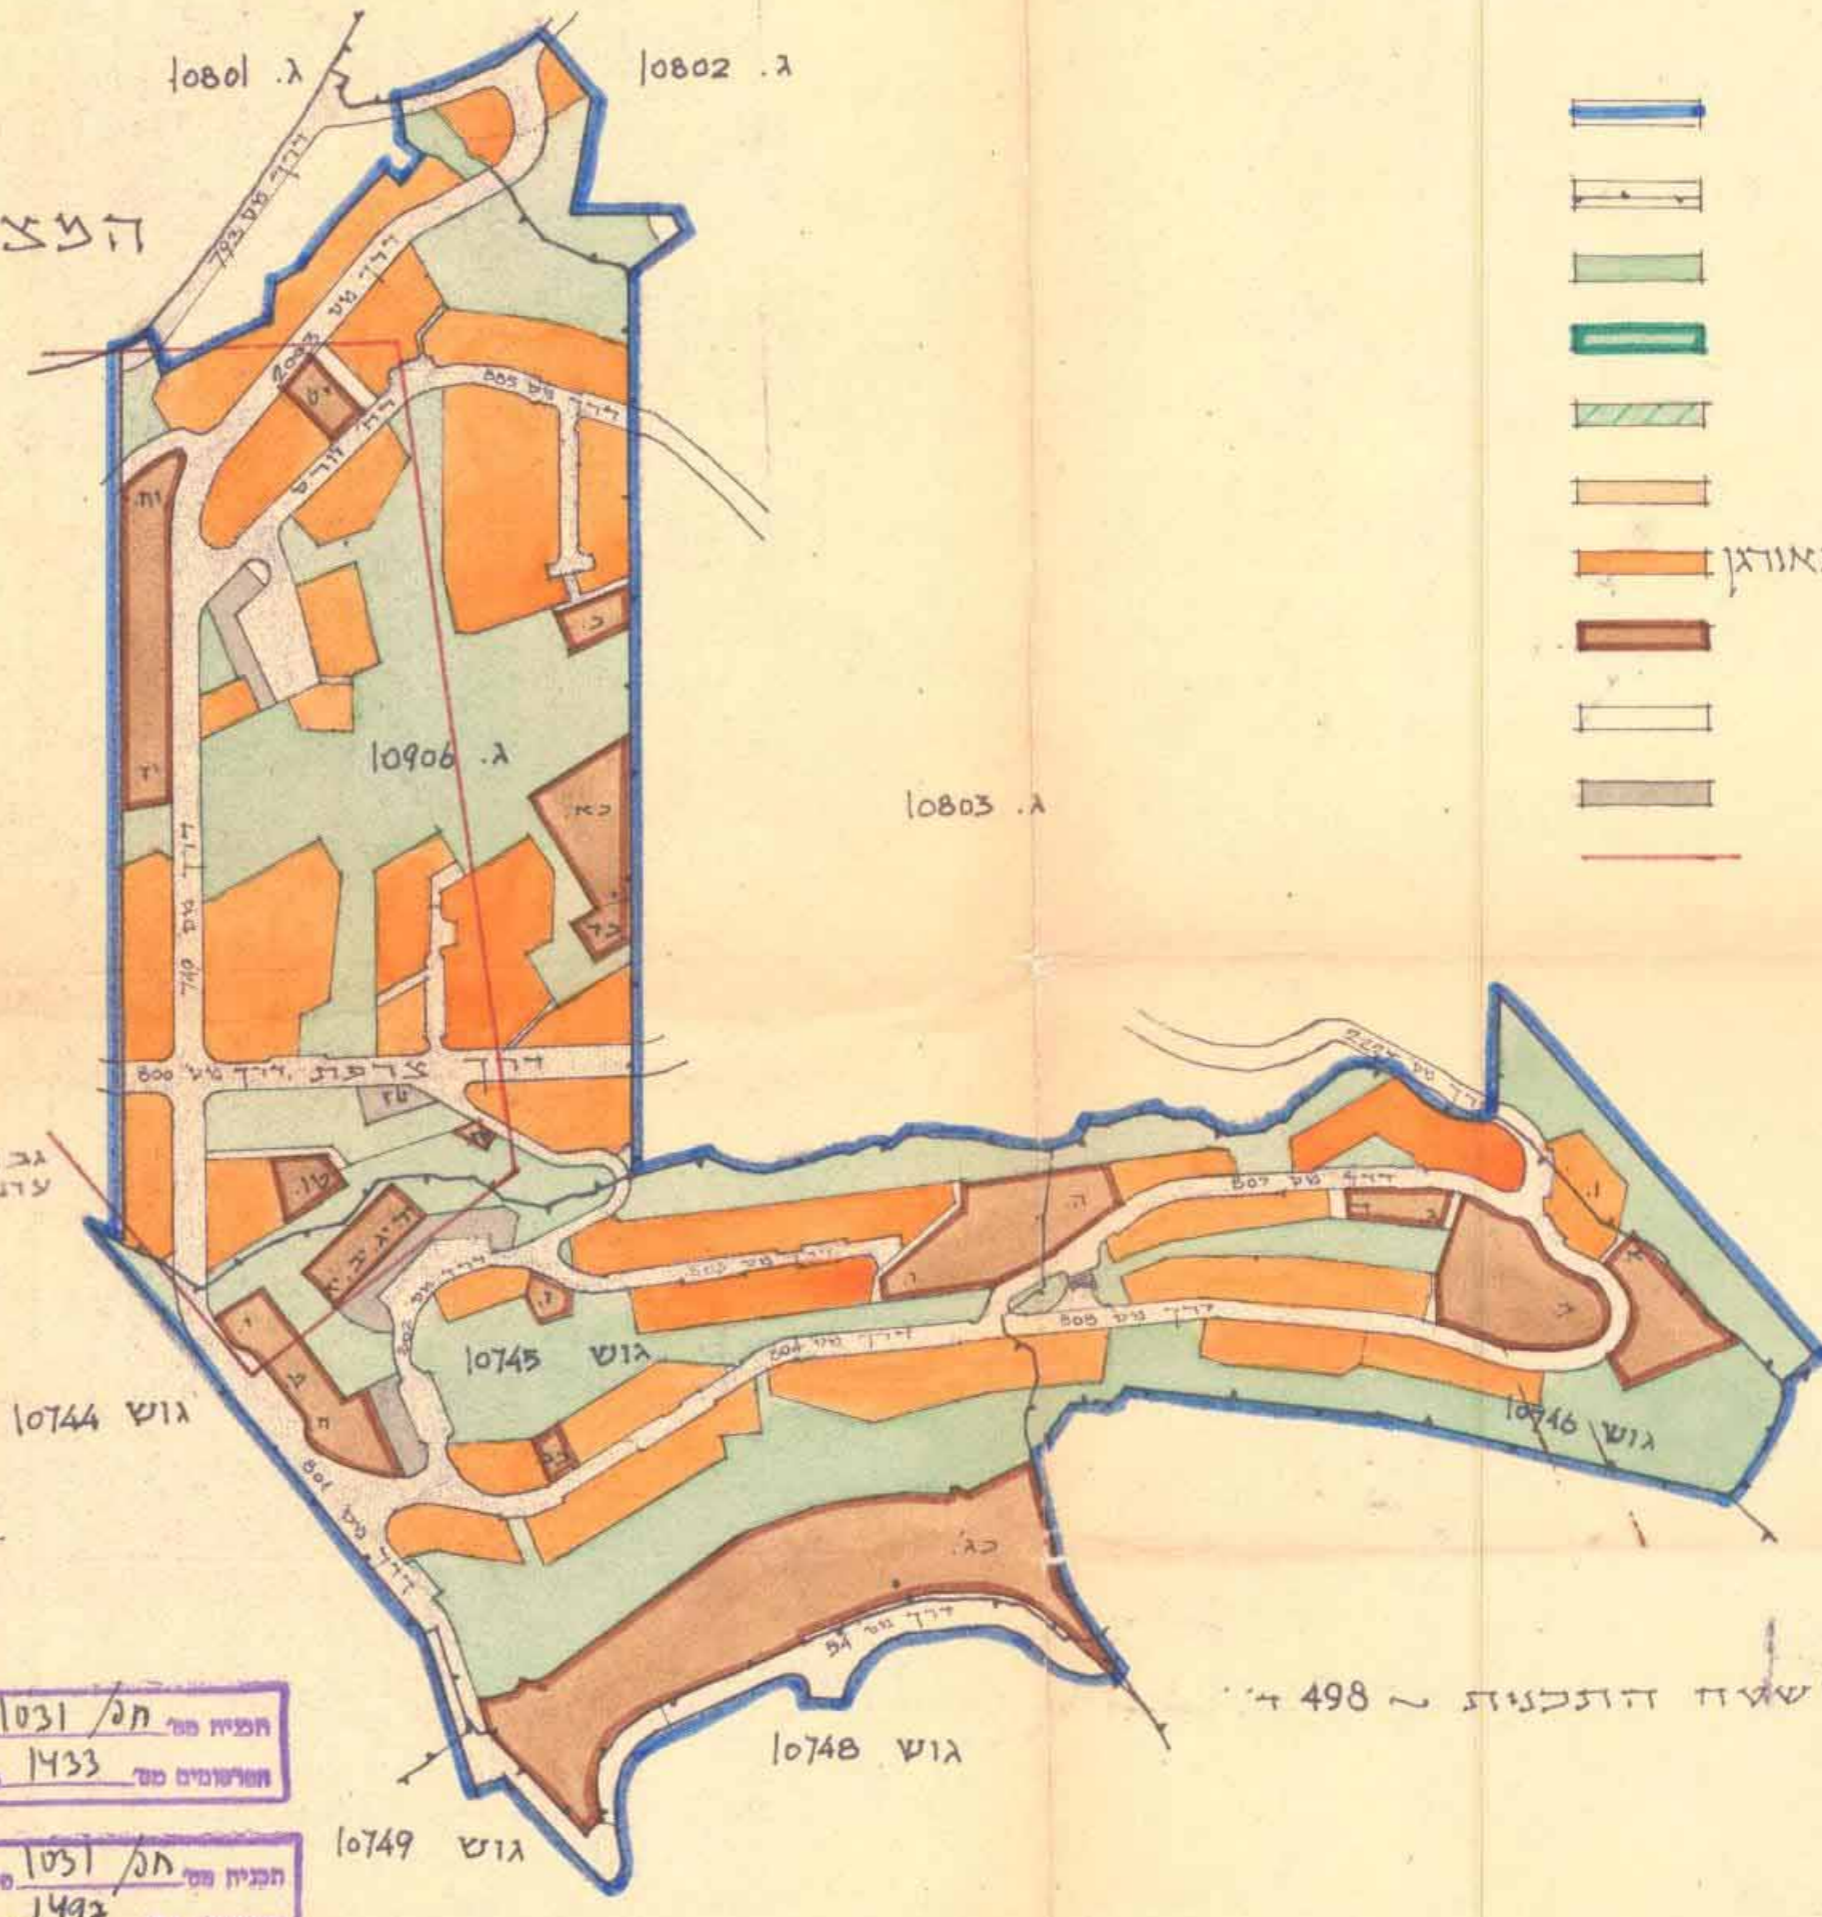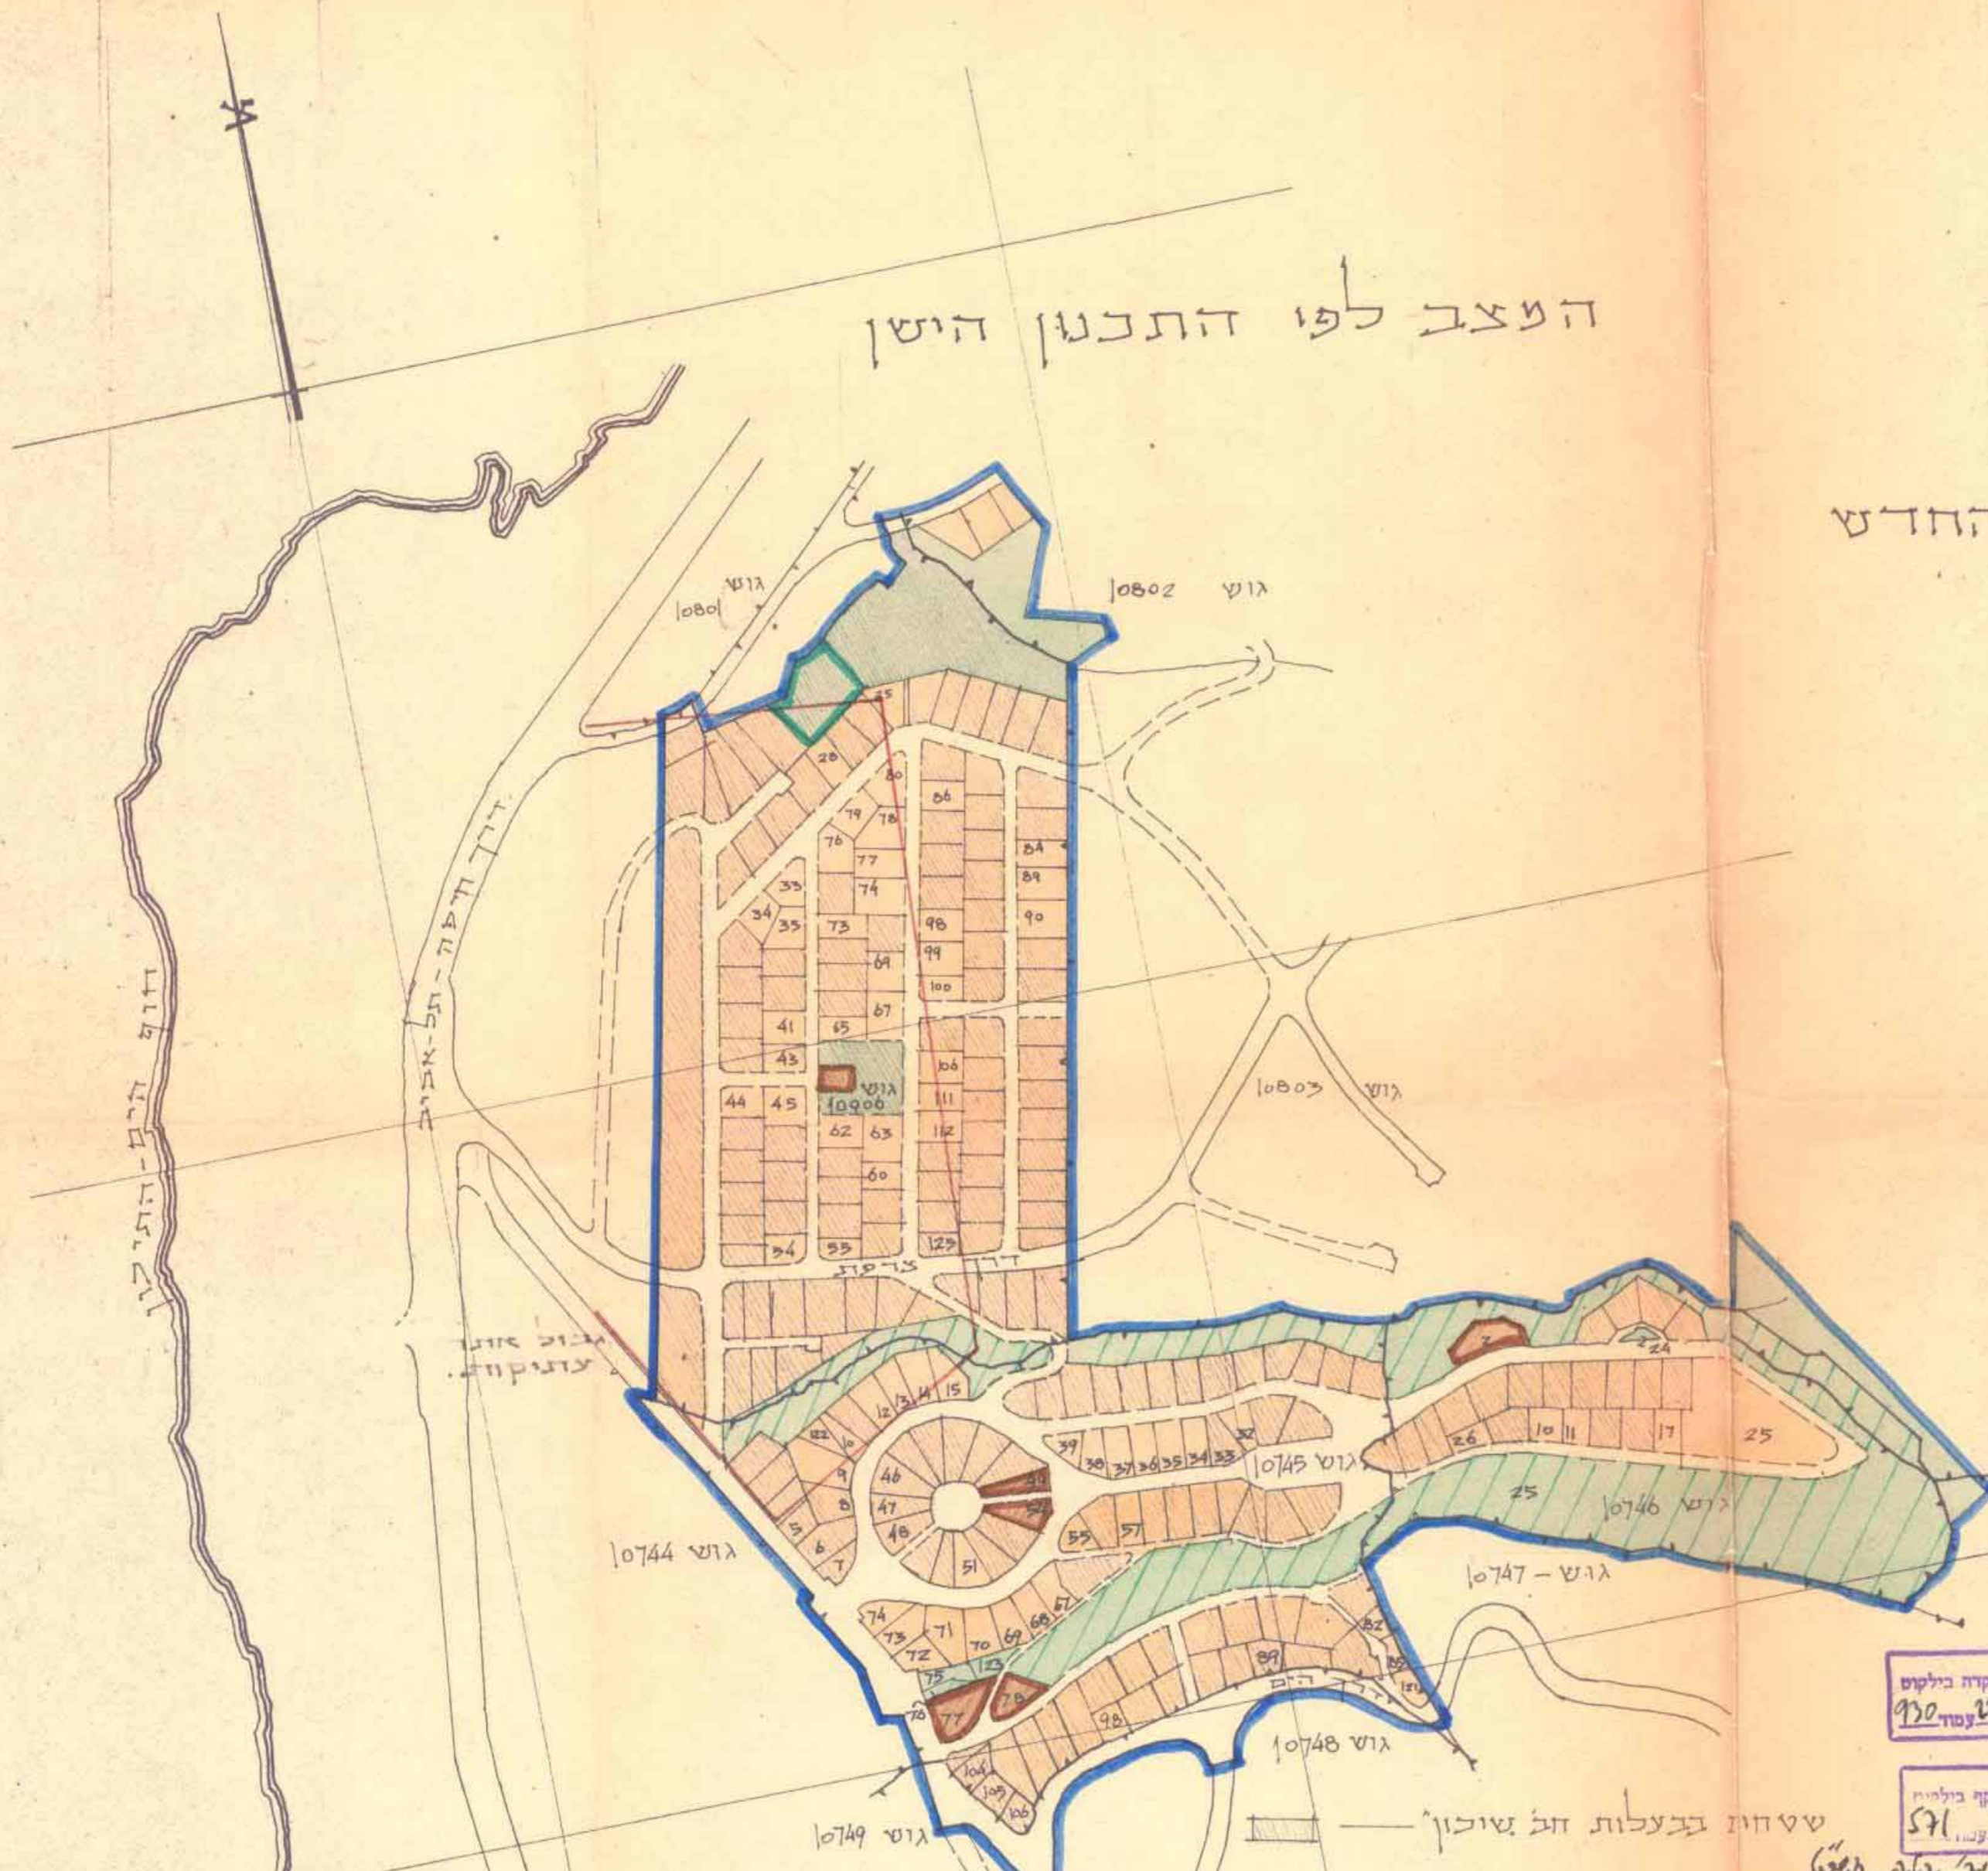

המצב הקיים לפי
ת.העתאר- (זעקון)
פל א 229 משנת 1943

תכנית מס' ח.פ./1031 מועדה להפקדת ביליקום
תאריך: 22-2-68 מס' 1433 עמוד 930

תכנית מס' ח.פ./1031 מועדה למתן תוקף ביליקום
תאריך: 2-1-69 מס' 1497 עמוד 571

חלוקת שטחים

מגורים ומסחר	32.0%	4158
בנייה ציבור	15.8%	79
ש. ציבורי פתוח	34.7%	174
דרכים ושבילים	17.5%	87
	100.0%	498

מכון שבונים בימים
סניף חיפה

מועדה המקומית לבניה ולתכנון העיר - חיפה
ת.מ.ס.ח.פ./1031
הומלץ להפקדה
בישיבה ה' 77 ב-22.6.58

מועדה המקומית לבניה ולתכנון העיר - חיפה
ת.מ.ס.ח.פ./1031
הומלץ למתן תוקף
בישיבה ה' 42 ב-10.6.1968

תוקן לתכנית העתאר של חיפה
רעות-שאול הערבית
1/5000

ת.מ.ס.ח.פ./1031
ת.מ.ס.ח.פ./1031
ת.מ.ס.ח.פ./1031