

מרחב תכנון מקומי השומרון

תכנית מתאר גבעת עדה 1974

תכנית מס' ש/95

השדה י"מ זמית לתכנון ולבניה - השומרון
 תכנית מתאר גבעת עדה
 מס' 95/ש
 הוסלצה לאישור
 כישורה מס' 169 מיום 25.1.81
 5.5.82

השדה י"מ זמית לתכנון ולבניה - השומרון
 תכנית מתאר גבעת עדה
 מס' 95/ש
 הוסלצה להפקדה
 כישורה מס' 103 מיום 13.7.75
 5.5.82

תכנית מס' 95/ש
 מורכבת לתוכנית בילקום
 מס' 28.8.80
 26.8.80

משרד הפנים
 חוק התכנון והבניה תשכ"ה - 1965
 מחוז ח"ס
 מרחב תכנון מקומי
 תכנית מתאר גבעת עדה
 מס' 95/ש
 היעדה המחוזית בשינויה ה
 מיום 27.10.81
 לתכנית הנזכרת לעיל
 סגן מנהל כללי תכנון

תכנית מס' 95/ש
 מורכבת לתוכנית בילקום
 מס' 28.8.80
 26.8.80




מחוז : חיפה
 מקום : גבעת עדה
 נפה : חיפה
 היוזם : משרד השכון
 המתכנן : צ. השמשוני, אדריכל מתכנן ערים
 שטח התכנית : 10,500 דונם
 קנה מידה : 1:5000

מקרא

- גבול התכנית
- גבול גוש
- גבול חלקה רשומה ומספרה
- גבול חלקה רשומה
- אזור חקלאי
- אזור משקי עזר
- אזור מגורים א'
- אזור מגורים ב'
- אזור מגורים מיוחד עם חזית מסחרית
- אזור מסחרי
- אזור מלאכה
- אזור תעשייה
- שטח לבנייני צבור
- שטח ציבורי פתוח
- שטח ספורט
- מרכז תרבות בתוך חורשה
- תחנת דלק
- שטח לבית קברות
- שבילים להולכי רגל ופסי ירק
- דרך קיימת או מאושרת
- דרך מוצעת
- מספר הדרך
- קו בנין
- רוחב הדרך
- קו חשכול מג.
- קו חשכול מ.ג.
- קו חשכול תת קרקעי
- קו מתח עליון
- מעבר לקווי חשכול

טבלת שטחים

יעוד השטח	שטח בדונם	שטח באחוזים
אזור חקלאי	7726	73.60
אזור משקי עזר	1066	10.15
אזור מגורים א	520	4.95
אזור מגורים ב	243	2.31
אזור מגורים מיוחד	8	0.08
אזור מלאכה ותעשייה	254	2.42
שטח ציבורי	63	0.60
שטח ציבורי פתוח	128	1.22
דרכים ושבילים	425	4.05
שונות	65	0.62
סה"כ	10498	100.00

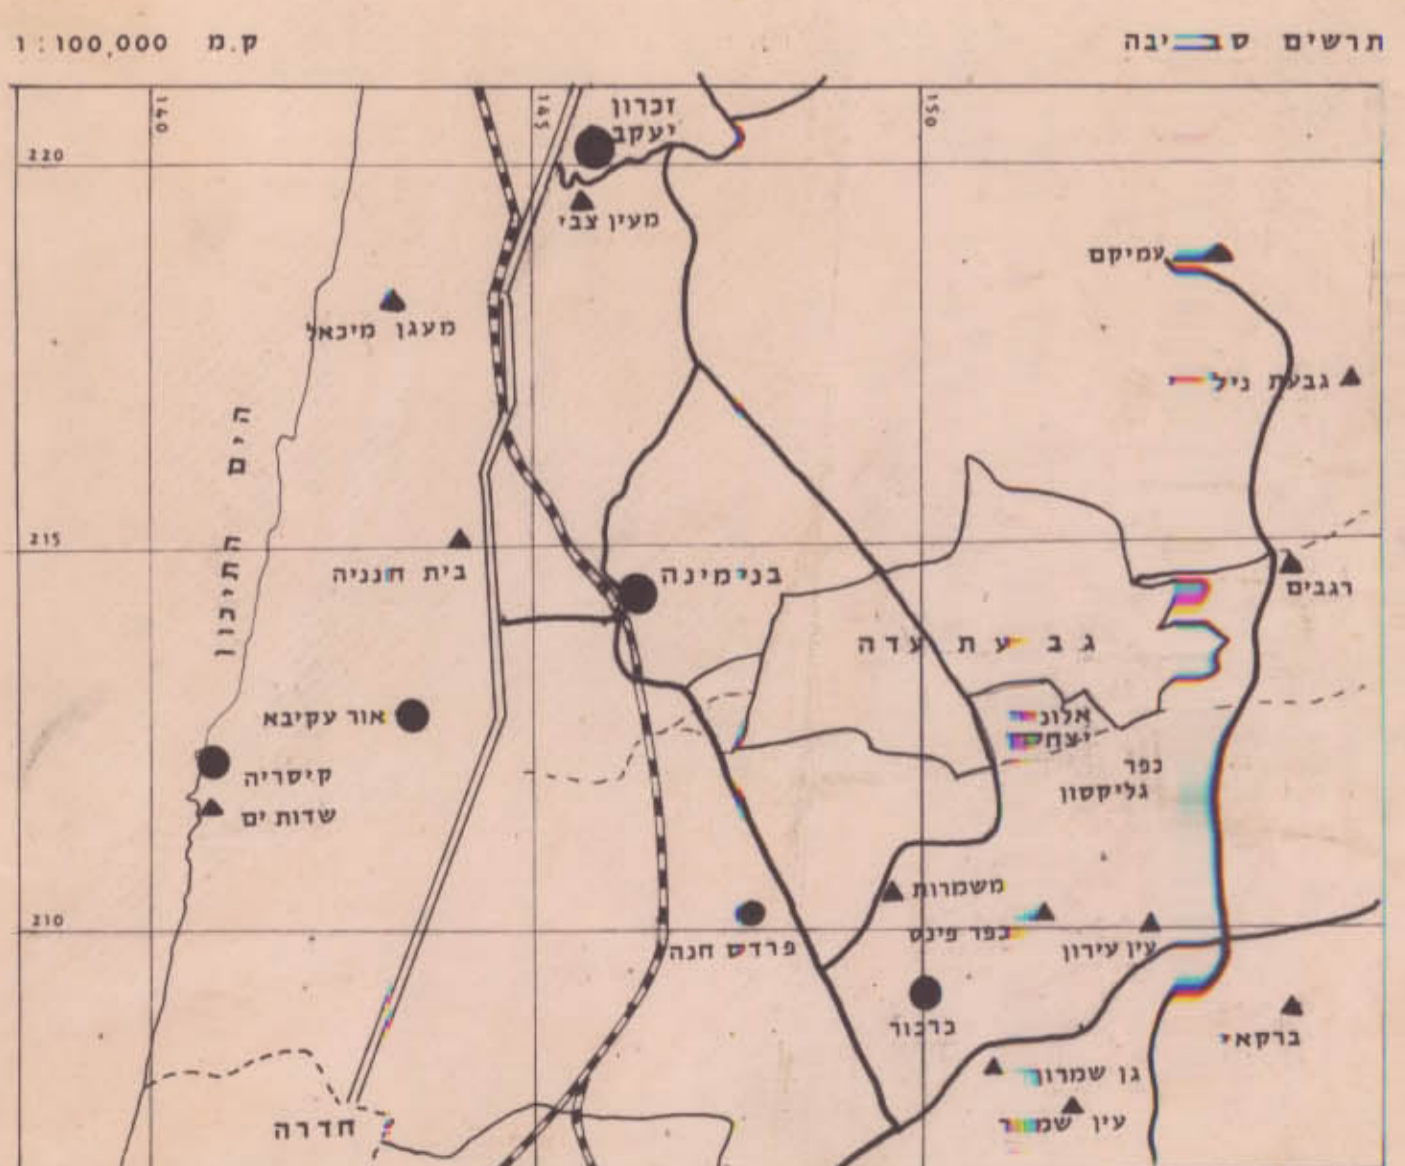

שם התכנית	תכנית מתאר 1974	מס	תאריך	נוסח התכנית
המקום	גבעת עדה	1	12.79	16021
הוכן עבור	משרד השכון	7	1.80	
תאריך	1974, 24 במרץ, מאי 1980	2	25.80	
צ. השכונוני	אדריכל מתכנן ערים	3	24.81	