


מס' עבודה מפי" 3/5/084/4686-5
 הערה: בשטח התוכנית חלה תביע 2/20/6

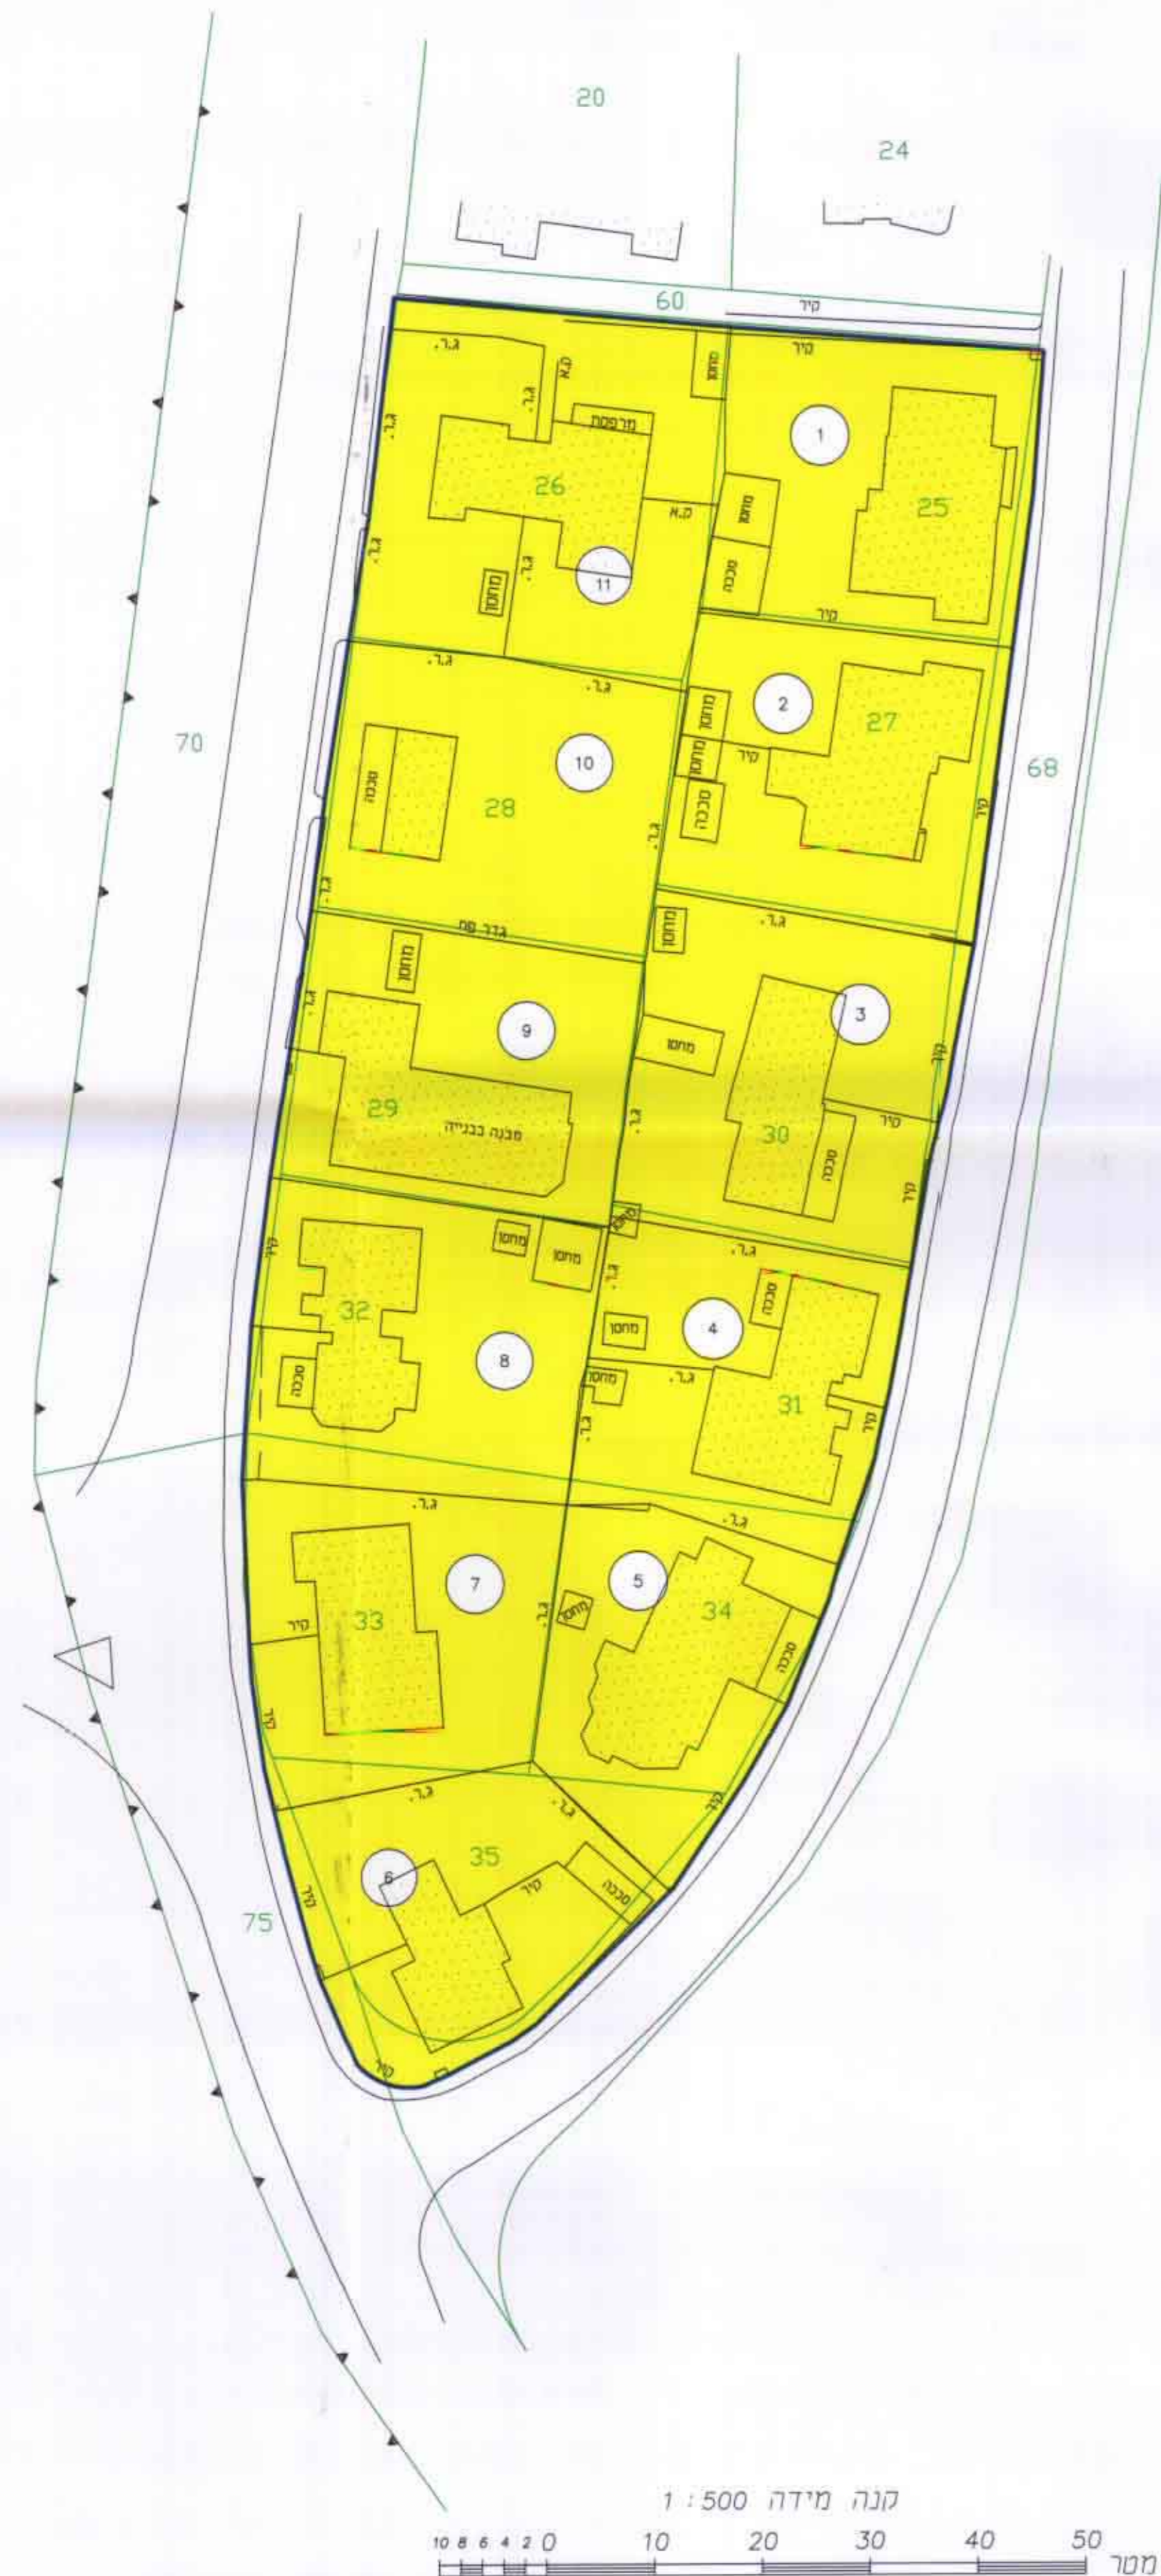

תכנית שיכון ציבורי

טירת כרמל

הוכן על פי חוק רישום שיכונים ציבוריים (הוראת שעה) תשכ"ד-1964
 תכנית מס' 2/20/17 שינוי ל - 2/20/6

טבלת שטחים

אחוז	שטח בדונם	מגרשים	יעוד
100	8.697	1-11	מגורים
100	8.697		סה"כ

מחוז : חיפה
 נפה : חיפה
 שטח התכנית : 8.697 ד'
 קנה מידה : 1:500
 גושים וחלקות :
 גוש: 10678 חלקי חלקות: 68.70.75
 חלקות בשלמות: 25-35

מקרא

- מגורים
- גבול התוכנית
- מספר מגרש

חוק רישום שיכונים ציבוריים
 הוראת השעה - תשכ"ד-1964
 ועדת תאום

אשר בהתאם לחוק הנ"ל
 תאריך: 22.3.01

חתימת נציג שר הבינוי והשכנו: _____
 חתימת נציג שר הפנים: _____
 חתימת נציג שר המשפטים: _____
 חתימת נציג מנהל מקרקעי ישראל: _____
 חתימת נציג הרשות המסוימת: _____
 חתימת נציג השר לאיכות הסביבה: _____

חתימת השם בעל הקרקע
 מינהל מקרקעי ישראל

תרשים סביבה קנ"מ 1:5000



חתימת היוזם
 המרכז לרישום עירוני
 מינהל מקרקעי ישראל

אילת אלקרט, נאורמית
 מרפאת רישום
 מינהל מקרקעי ישראל
 רח' שפ"ל 1264 ת"א 67013
 טל': 03-526693, 03-5626544
 פקס: 03-5626754

חתימת המגיש
 משרד הבינוי והשכנו