

# אזור התעשייה נשר

הוכן על פי חוק רישום שיכונים ציבוריים (הוראת שעה) תשכ"ד 1964

תכנית מס' 2/10/31



לוח שמחים ואזורים			
שם האיזור	מס המגרש	שטח ב-ד'	שטח ב-%
שטח מסחר ומשרדים	800-805	37.668	26.40%
שטח לשירותי דרך	806	1.033	0.72%
שטח מסחר ותחנת דלק	807	2.130	1.49%
תעשייה	1-30	53.614	37.57%
גינה ציבורית	700-703	4.123	2.89%
דרך קיימת/מוצעת	---	44.133	30.93%
מקום חנייה ציבורי	---	---	---
סה"כ	---	142.701	100.0%

מחוז : חיפה  
 נפה : חיפה  
 שטח התכנית : 142.701 ד'  
 קנה מידה : 1:1250  
 גושים וחלקות :


גוש: 10232. חלקי חלקות: 29,60,67,69,72,76,80,81,84  
 גוש: 10228. חלקות: 2-10,12-19,26-30,32-38,41-55,58,59,87,88,92-99  
 חלקי חלקות: 1,20,21,23,25,39,56,57,60,61,65,66,86  
 גוש: 10235. חלקי חלקות: 182  
 גוש: 10227. חלקות: 14  
 חלקי חלקות: 11,13,24-15,30,31,33-35

חוק רישום שיכונים ציבוריים  
 הוראת השעה-תשכ"ד-1964  
ועדת תאום  
 אושר בהתאם לחוק הנ"ל  
 תאריך: 11.12.2001  
 חתימת נציג שר הבינוי והשכונות  
 חתימת נציג שר הפנים  
 חתימת נציג שר המשפטים  
 חתימת נציג מינהל מקרקעי ישראל  
 חתימת נציג הרשות המקומית  
 חתימת נציג השירות לאיכות הסביבה

## מקרא

- גבול התכנית
- שטח מסחר ומשרדים
- שטח לשירותי דרך
- שטח מסחר ותחנת דלק
- תעשייה
- גינה ציבורית
- דרך קיימת / מוצעת ומקום חנייה ציבורית
- זיקת הנאה
- מספר מגרש

תרשים סביבה ק"מ 1:5000

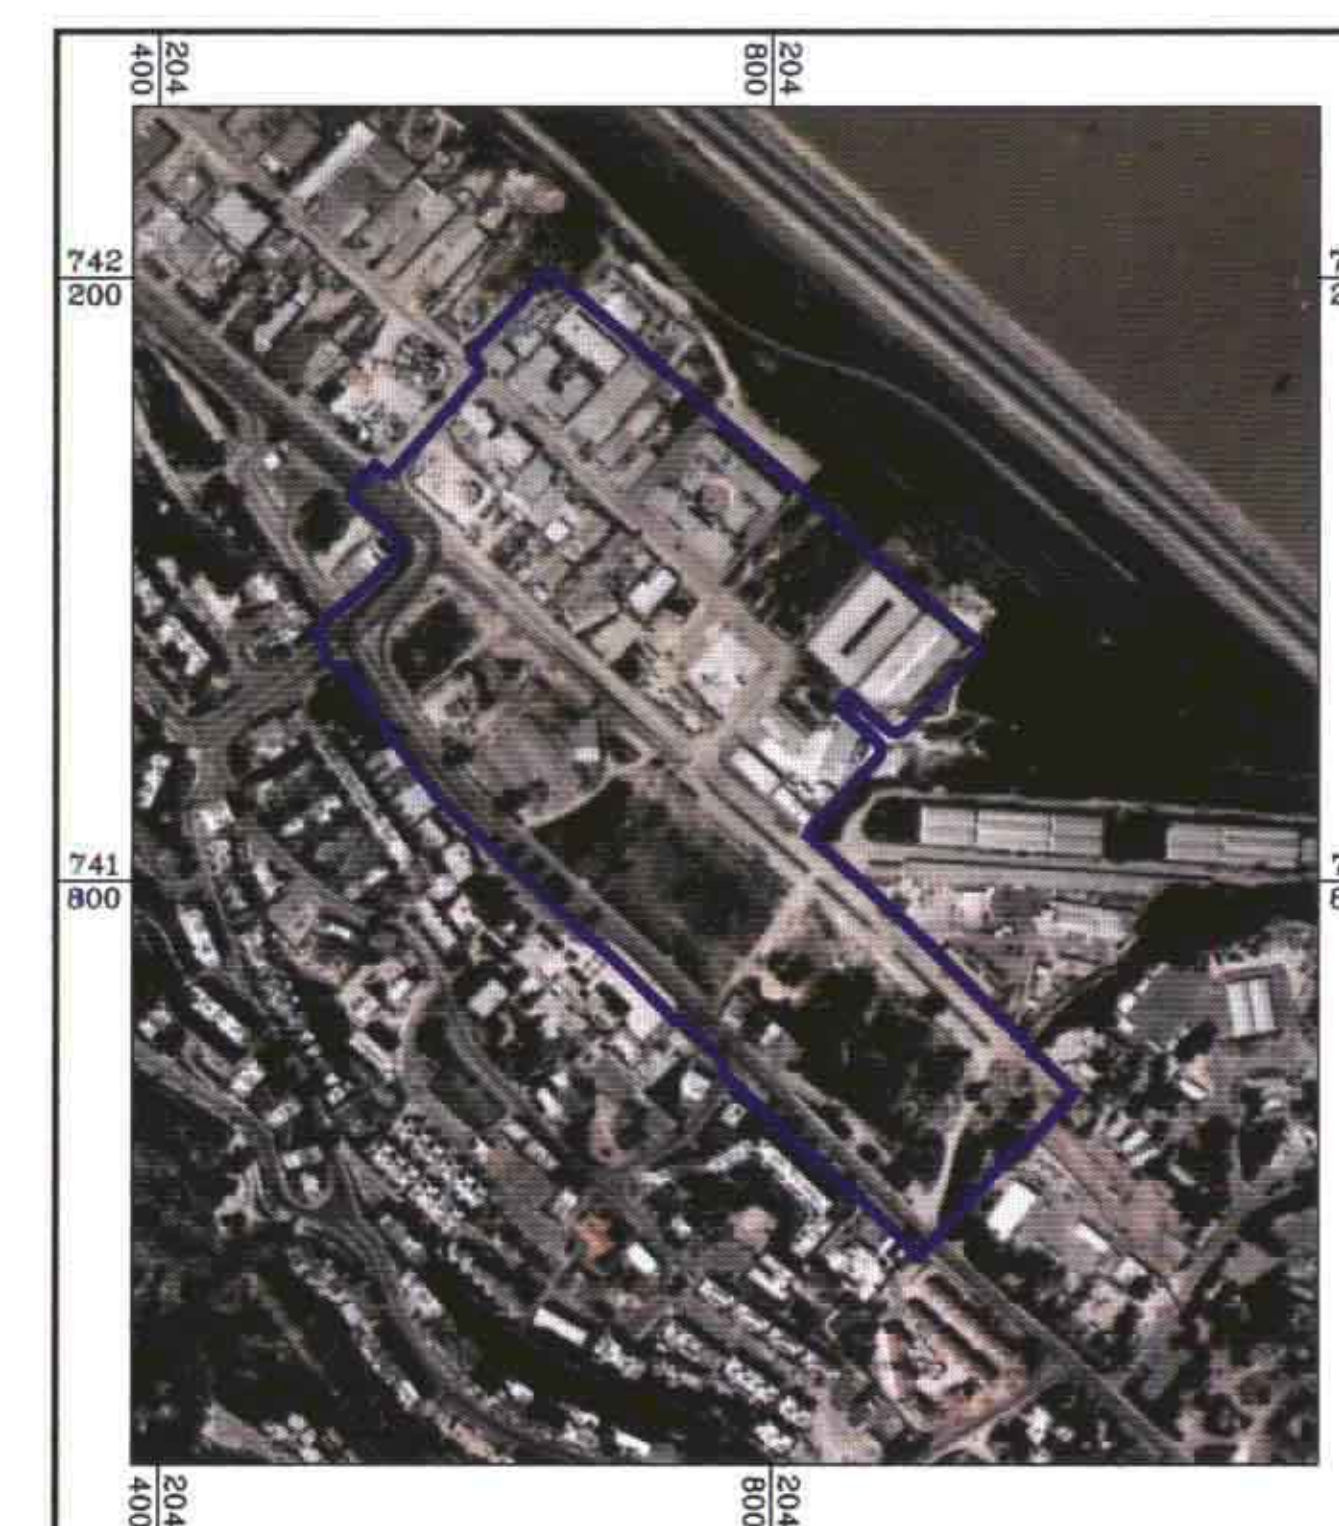

חתימת בשם בעל הקרקע  
 מינהל מקרקעי ישראל

חתימת היוזם  
 המרכז לרישום עירוני  
 מינהל מקרקעי ישראל

אילת אלקרט, מונטפריז  
 מרכז רישום  
 מינהל מקרקעי ישראל  
 רח' ששע טל 12 ת"א 6102  
 טל: 03-5626643, 03-5626544  
 פקס: 03-5626754

חתימת המגיש  
 משרד הבינוי והשיכון

הוכן ע"י:

**מר מנת**  
 ארגון וניהול פרויקטים בע"מ

רח המלאכה 3 ת"א 67215-568868 פקס 03-5628924

מהנדס נתי קרמקא  
 מודד מוסמך, רישון מס 952  
 חתימה  
 תאריך

