

# תכנית שיכון ציבורי פרדס חנה

הוכנה על פי חוק רישום שיכונים ציבוריים

(הוראת השעה) תשנ"ד - 1964

תכנית מס' 2/27/21 שינוי ל-2/27/11

מחוד: חיפה


נפה: חדרה

מקום: פרדס חנה

גוש: 10142, 10121

חלקה: 11,4 (אריתמ), 70

שטח התכנית: 0.710 ד.

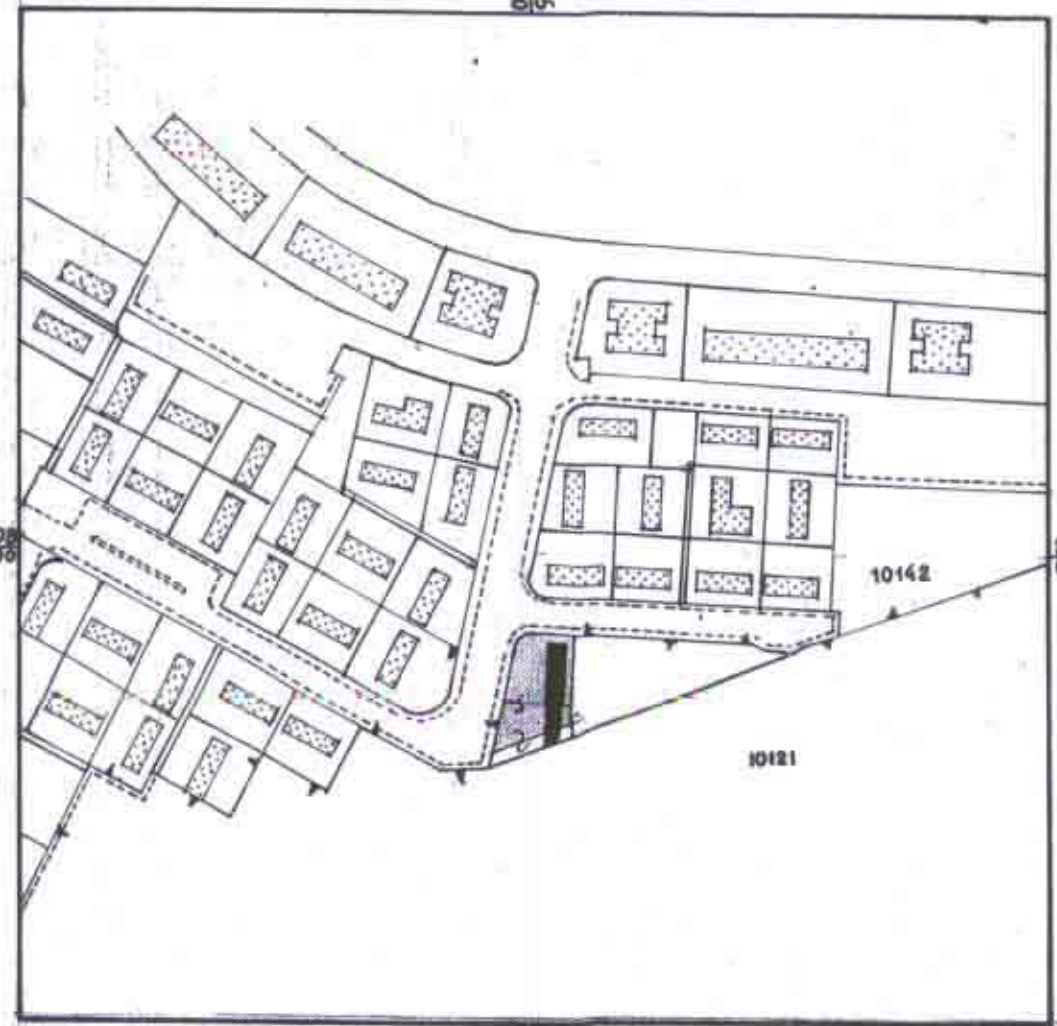

תרשים הסביבה 1:2500

## טבלת אזורים ושטחים

ייעוד השטח	מס' מגרש	שטח בדונמים	שטח ב-%
מסחרי	800	0.806	100.0
סה"כ	-	0.806	100.0

## מקרא




גבול התכנית  
מסחרי



ק.מ. 1:500

הצעת החלוקה מבוססת על מדידה מצב קיים בשטח

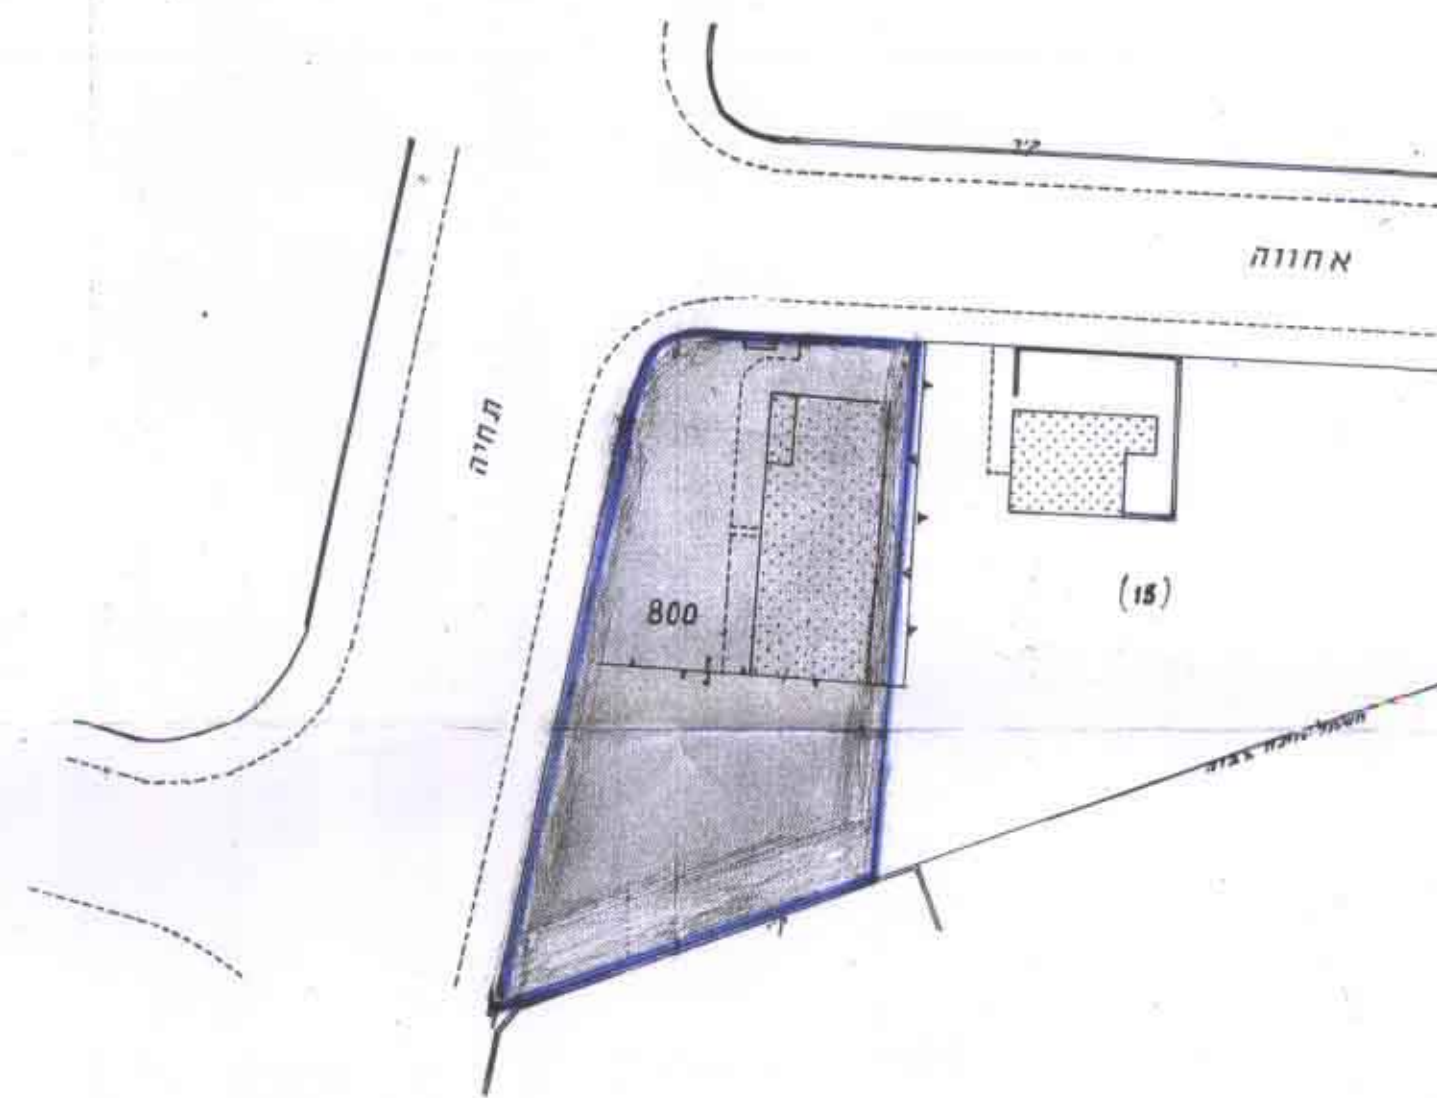

חתימת המגיש:

חתימת היוזם:

חתימת בעל הקרקע:

מנהל מרדכי ישראלי