

## מחוז חיפה

מרחב תכנון מקומי ק.אחא

תחום שיפוט מוניציפלי: ק.אחא

תוכנית מס' כ/336

שינוי יעוד קרקע מתכנון מפורט למגורים א

בקריית בנימין

המהווה שינוי לתוכנית המיחאר כ/150

הקרקע הכוללת בתכנית גוש 11035 חלקה 53 ח"ח 135, 136

ימי החוכנית: בעלי הקרקע

בעלי הקרקע: אסרף יעקב, רח' יעקב כהן 13, ק.אחא טל: 052-665703

רמי ונגה מגור, רח' לילנבלום 4, ק.אחא, טל: 050-694295

עורך התכנית: אדר' אלה מאור רח' אינסרנציונל 18, חיפה

טל: 04-8235291 פקס: 04-8231191

שטח התכנית: 1,440 מ"ר

פקרא

גבול תוכנית

אזור מגורים א'

שטח לתכנון מפורט

שטח ציבורי פתוח

דרך קיימת

קו בנין

גבול גוש

מס' חלקה קיימת

מס' חלקה לביטול

מס' מגרש מוצע

גבול חלקה קיימת

גבול מגרש מוצע

מס' הדרך

קו בנין

רוחב הדרך

## חתימות

אלה מאור  
אדריכלית  
אומדנית 18 תשס"ז-32207

ועדת המשנה של  
הוועדה המקומית לתכנון ובניה  
קרית אתא  
תכנית נ.ע. כ"א מס' 336  
הומלצה להפקדה  
בשינוי ח-52  
22/10/98  
יושב ראש הוועדה  
מנהל תכנון

הודעה על הפקדת תכנית מס. כ/336  
מורסמה בילקוט הפרסומים מס. 4792  
מיום 22.6.99

משרד הפנים מחוז חיפה  
דיוק התמקן והמיתו תשס"ז-1965  
אישור תכנית מס. כ/336  
הוועדה המחוזית לתכנון ולבניה החליטה  
ביום 27.7.99 לאשר את התכנית.  
יורי הושע המנהל

הודעה על אישור תכנית מס. כ/336  
מורסמה בילקוט הפרסומים מס. 4793  
מיום 12.6.99


## טבלת שטחים

| יעוד             | מצב קיים | מצב מוצע |
|------------------|----------|----------|
| א. מגורים א      | שטח במ"ר | שטח במ"ר |
| שטח לתכנון מפורט | 1006     | 69.9     |
| דרך קיימת        | 434      | 30.1     |
| סה"כ             | 1440     | 100      |


מעודכן ל: 10.8.99



תרשים אזור  
קנ"מ 1:20,000

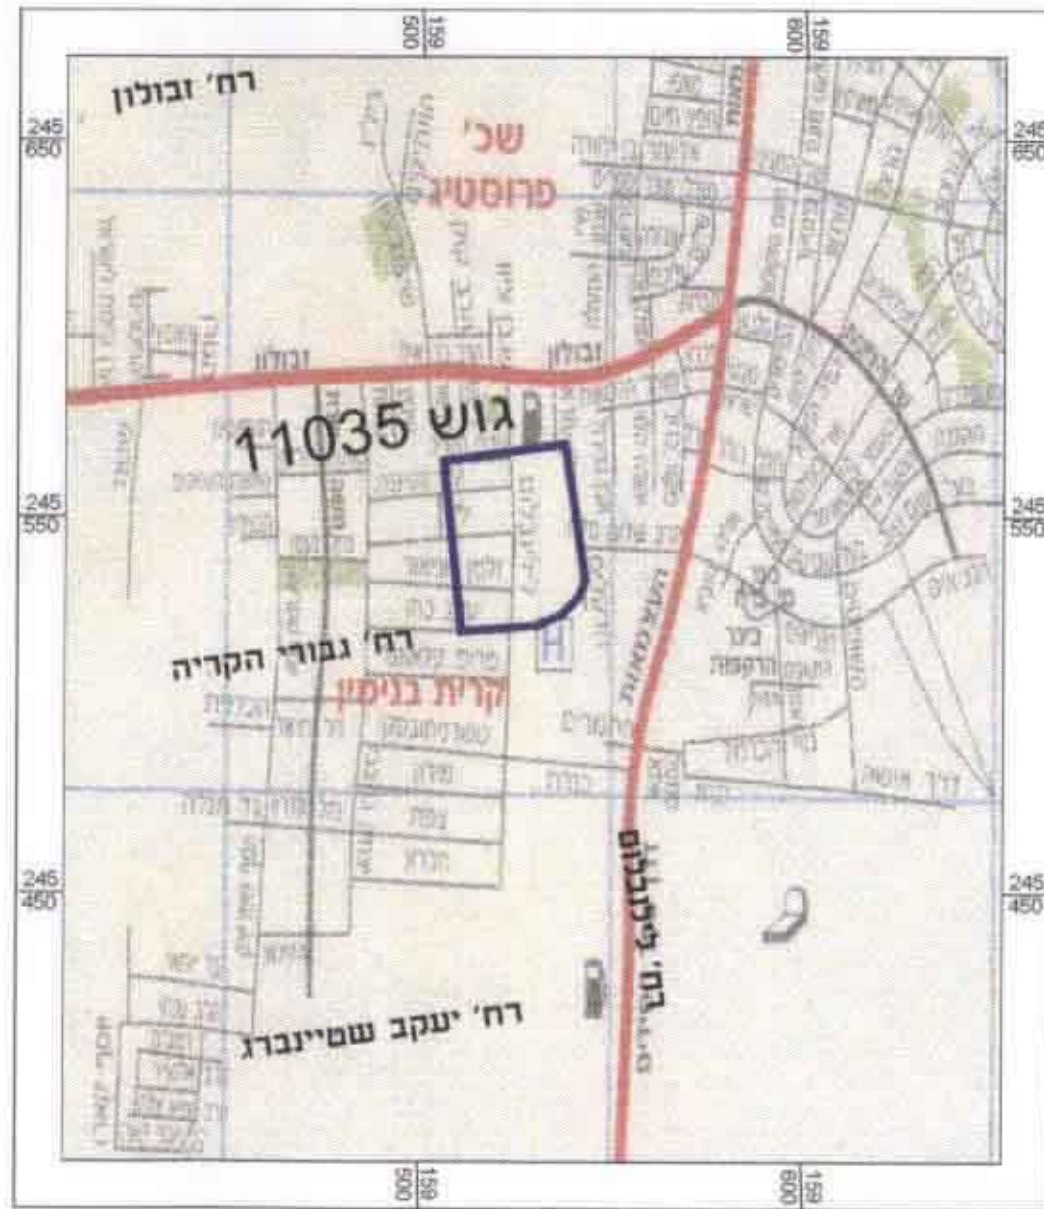

תרשים סביבה קנ"מ 1:500

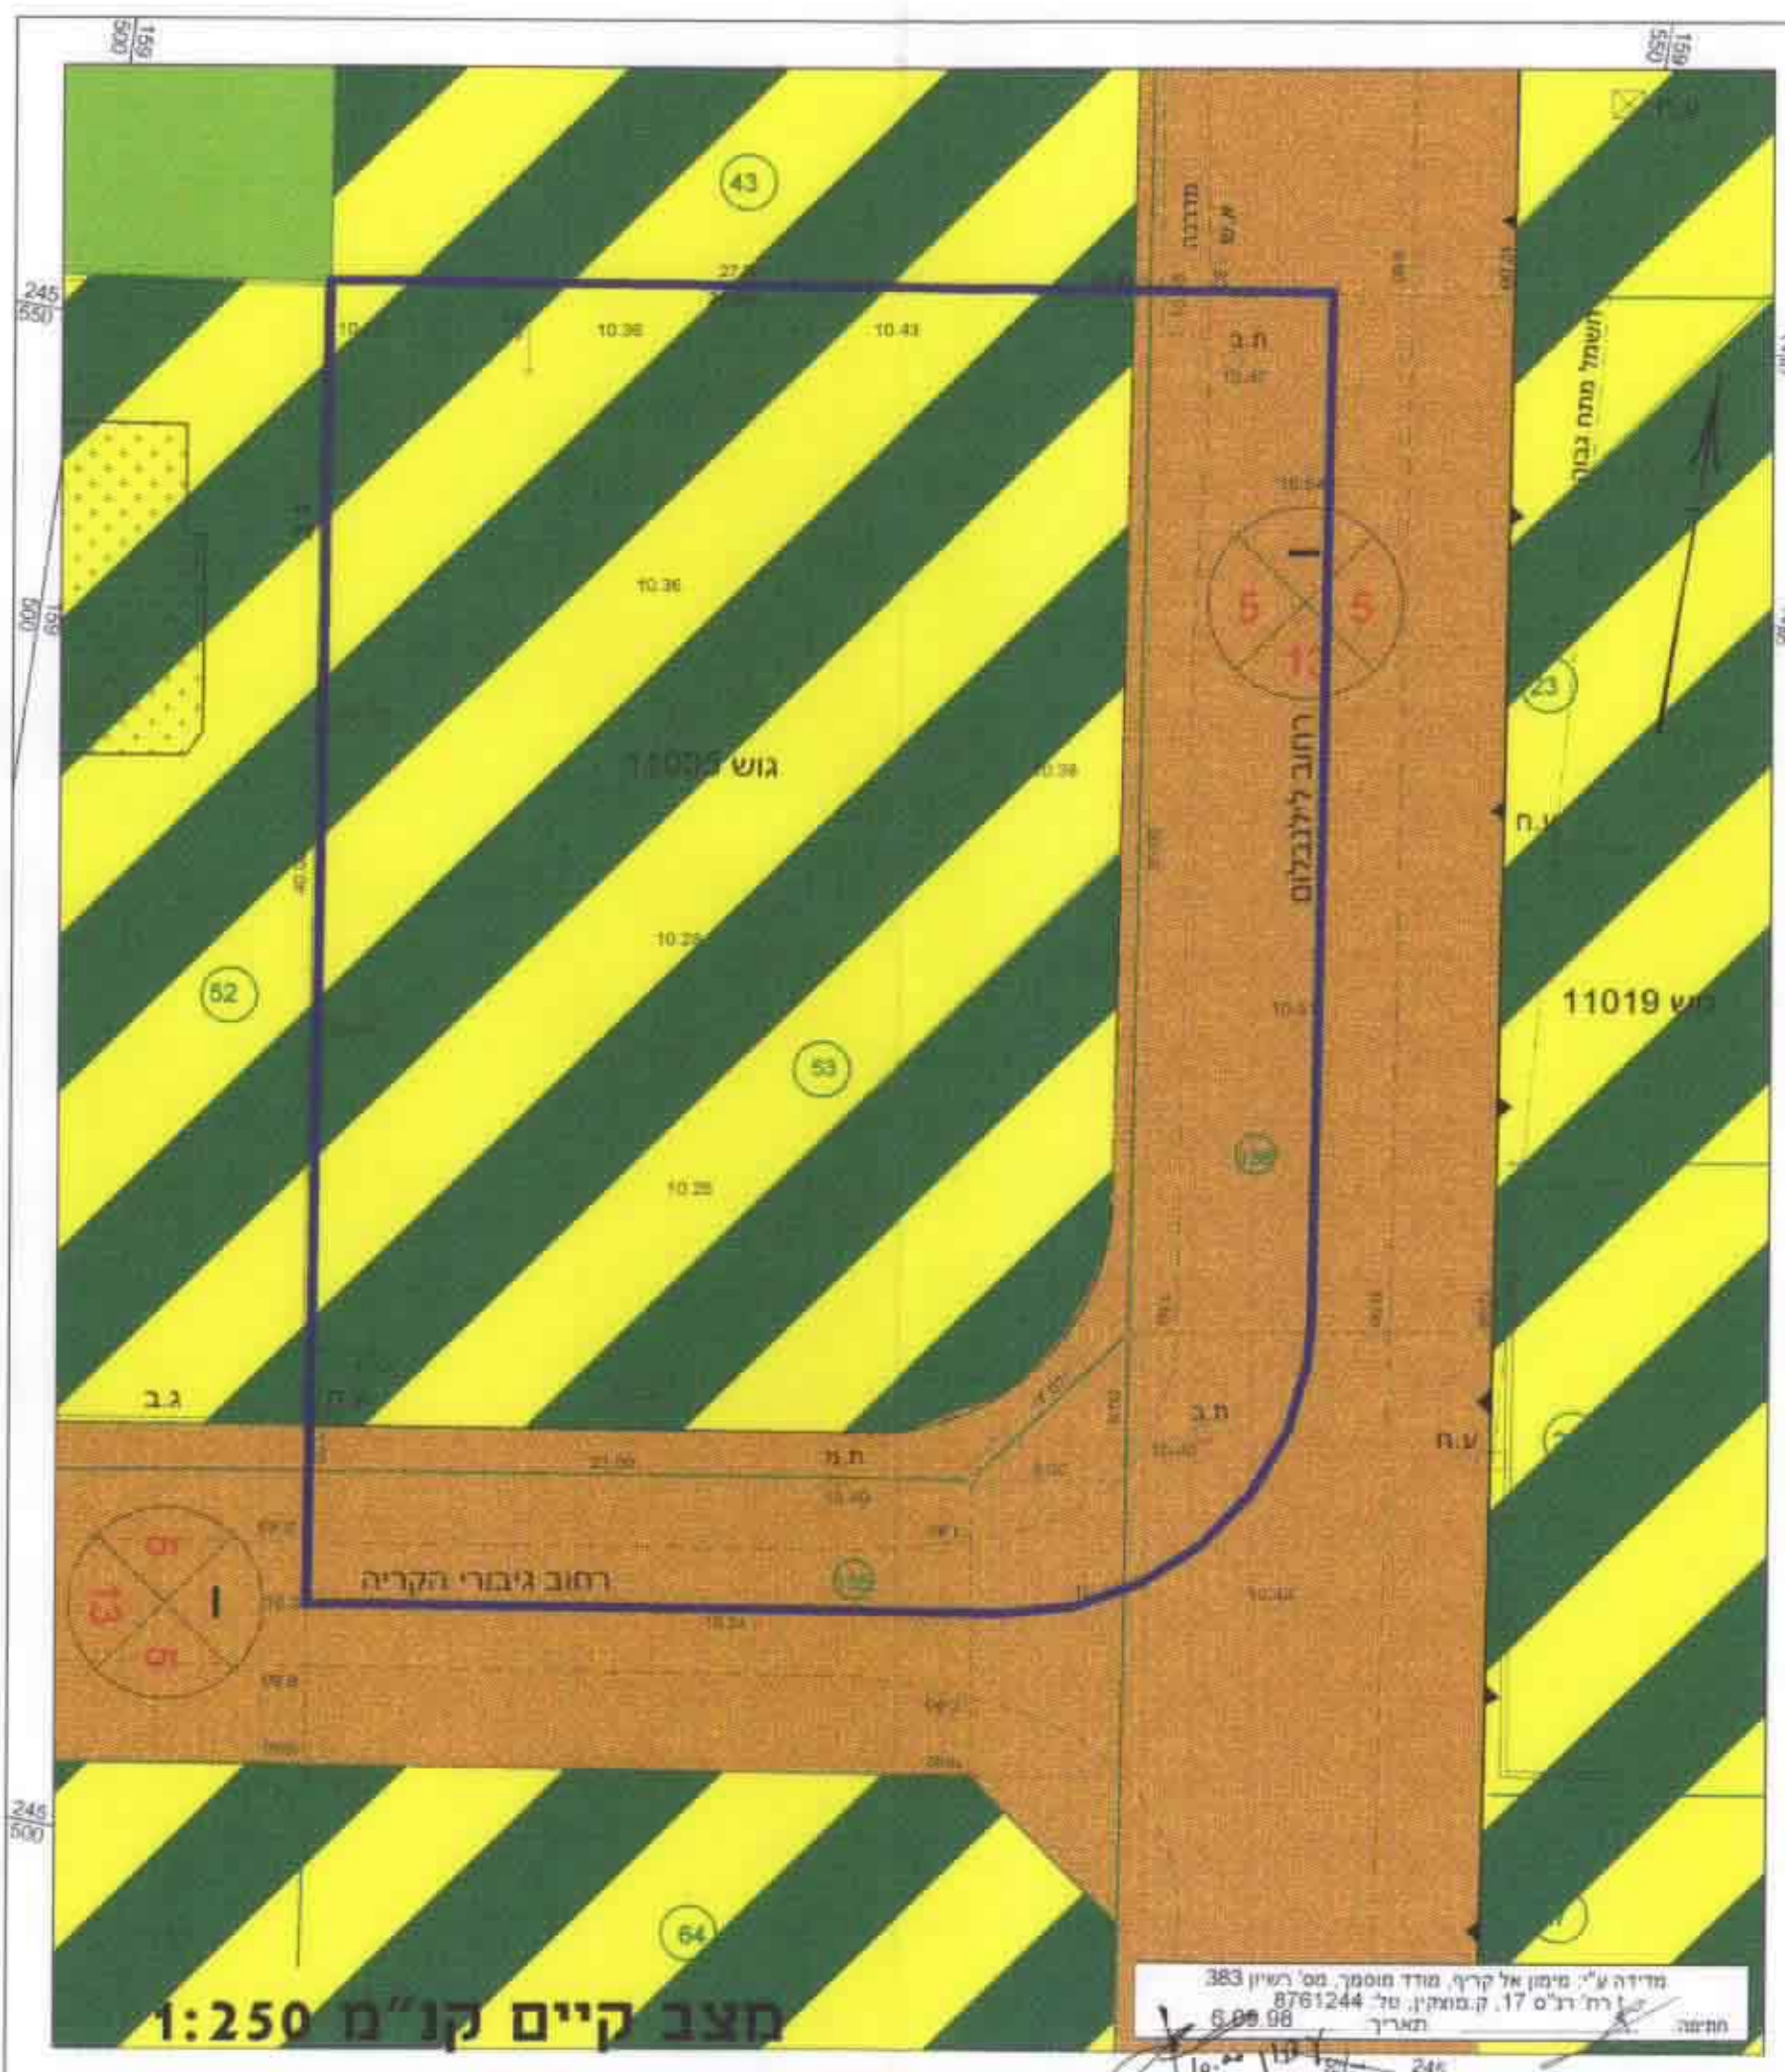

מצב קיים קנ"מ 1:250



מצב מוצע קנ"מ 1:250