

**מחוז חיפה**  
**הועדה המקומית לתכנון ובניה**  
**קרית טבעון**  
 תכנית מס' טב/175 המהווה שינוי לתכנית מתאר מקומית טב/62 שינוי חלק משטח ציבורי פתוח למגורים א בקרית חרושת.  
**לחלקה 17 בגוש 11399**

המקום: קרית חרושת  
 גוש: 11399  
 חלקה: 17 ח"ח 71  
 המבקש: שלום הרצל  
 בעל הקרקע: שלום יואל  
 שלום הרצל  
 קרי"מ: 1:250/1:1250  
 שטח התכנית: 1588 מ"ר  
 עורך הבקשה: ארכי שלום אריה הגיבורים 8/2 יקנעם

משרד המגורים  
 הועדה המחוזית לתכנון ובניה  
 מחוז חיפה  
 10-5-2001  
**נתקבל**  
 תיק מס' 21688

- מיקרא**
- גבול התכנית
  - דרך קיימת/מאושרת
  - שטח ציבורי פתוח
  - אזור מגורים א'
  - גבול חלקה רשומה ומספרה
  - גבול חלקה ומספרה לביטול
  - גבול מגרש מוצע ומספרו
  - מספר דרך
  - מרווח בניה
  - רוחב דרך
  - קו בנין
  - קו I.P.C

התימות:  
 המבקש ובעל הקרקע: שלום הרצל  
 שלום יואל  
 עורך הבקשה: שלום אריה  
 תאריך: 21-03-2001

הועדה המקומית לתכנון ובניה קרית טבעון  
 טב/175  
 תכנית חלק 71  
**המלצה להפקדה**  
 גישיבה מס' 96004  
 12.6.96  
 20.4.01  
 יו"ר הוועדה המחוזית  
 יו"ר הוועדה המקומית

משרד המגורים מחוז חיפה  
 חוק התכנון והבניה תשכ"ח-1968  
**אישור תכנית מס' 175/175**  
 הועדה המחוזית לתכנון ובניה החליטה ביום 3.5.01 לקדם את התכנית.  
 יו"ר הוועדה המחוזית

הודעה על אישור תכנית מס' 175/175  
 מורטנה בולקוס הריסומים מס' 5012  
 מיום 16.8.01

**טבלת שטחים**


סוג שטח	שטח (מ"ר)	אחוז (%)
מבנה	1419.55	89.4
מגורים	730	45.7
שטח	59.45	3.74
כניש	68.55	4.32
סוג	1588	100




מחוז חיפה  
 המקום: קרית חרושת  
 גוש: 11399  
 חלקה: 17  
 הוכן עבור: שלום זאל

**הצעת חלוקה**

מס' החלקים	אדריכל	שטח
1	17/1	730
2	17/2	730
3	17/3	730

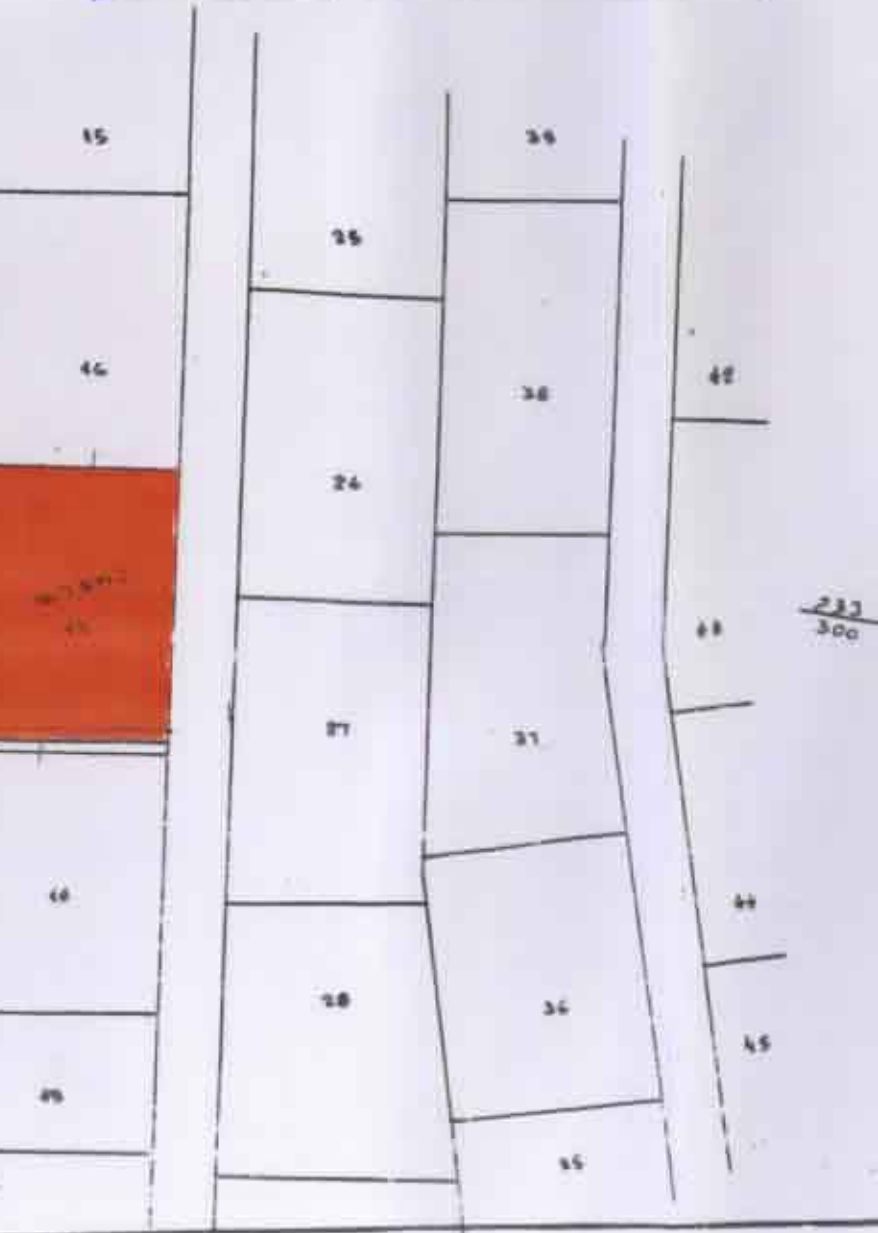

ק"מ 1:250  
**מצב חוצע**

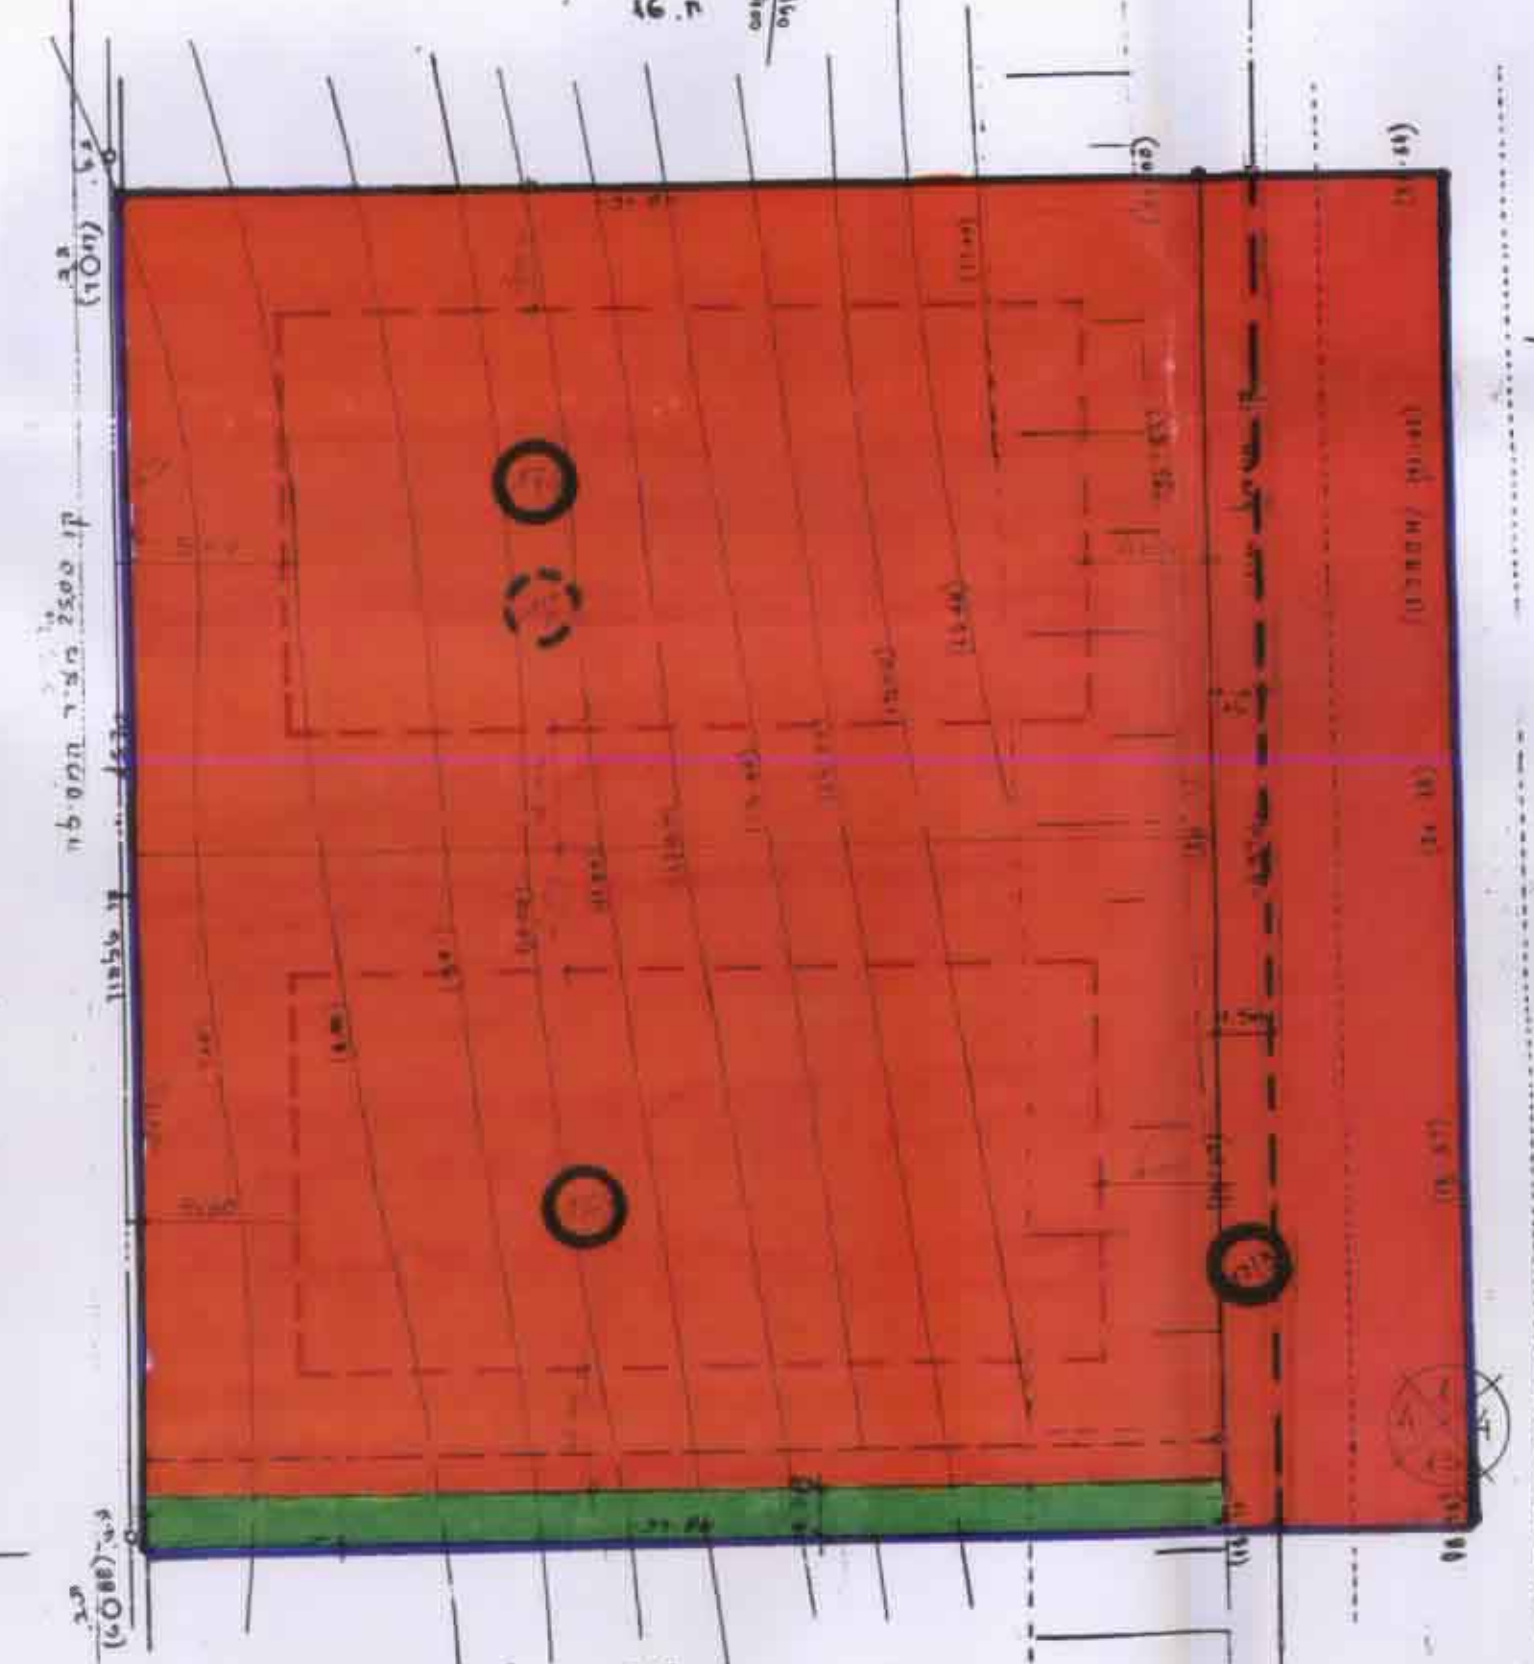

**הערות:**  
 1) לא לצרכי רישום  
 2) המדידות נרפיות מחוגש  
 3) הוכר לשם קבלת רישון בניה.

**העיון והאשר**  
 שרות מדידה והנדסה אזולית  
 0146688  
 עובד שכיר של המכרז גדי  
 מרדכי כהנא מס' רישון 337  
 תעודת החכירה  
 תעודת מכרז  
 שליסברג גדי  
 337 מס' רישון  
 04-0146688

ק"מ 1:250  
**מצב קיים**

