



מבנת שטחים במיד' ואחוזים מוצע מוכ' קיים

י'עוד	מגורים	ש.צ.פ.	דד' כהוכני' דגנ'	סה"כ
שטח	קיים	765	—	765
מוצע	570	145	50	765
קיים	—	100	—	100
מוצע	75	20	5	100

תפנית הוצעת

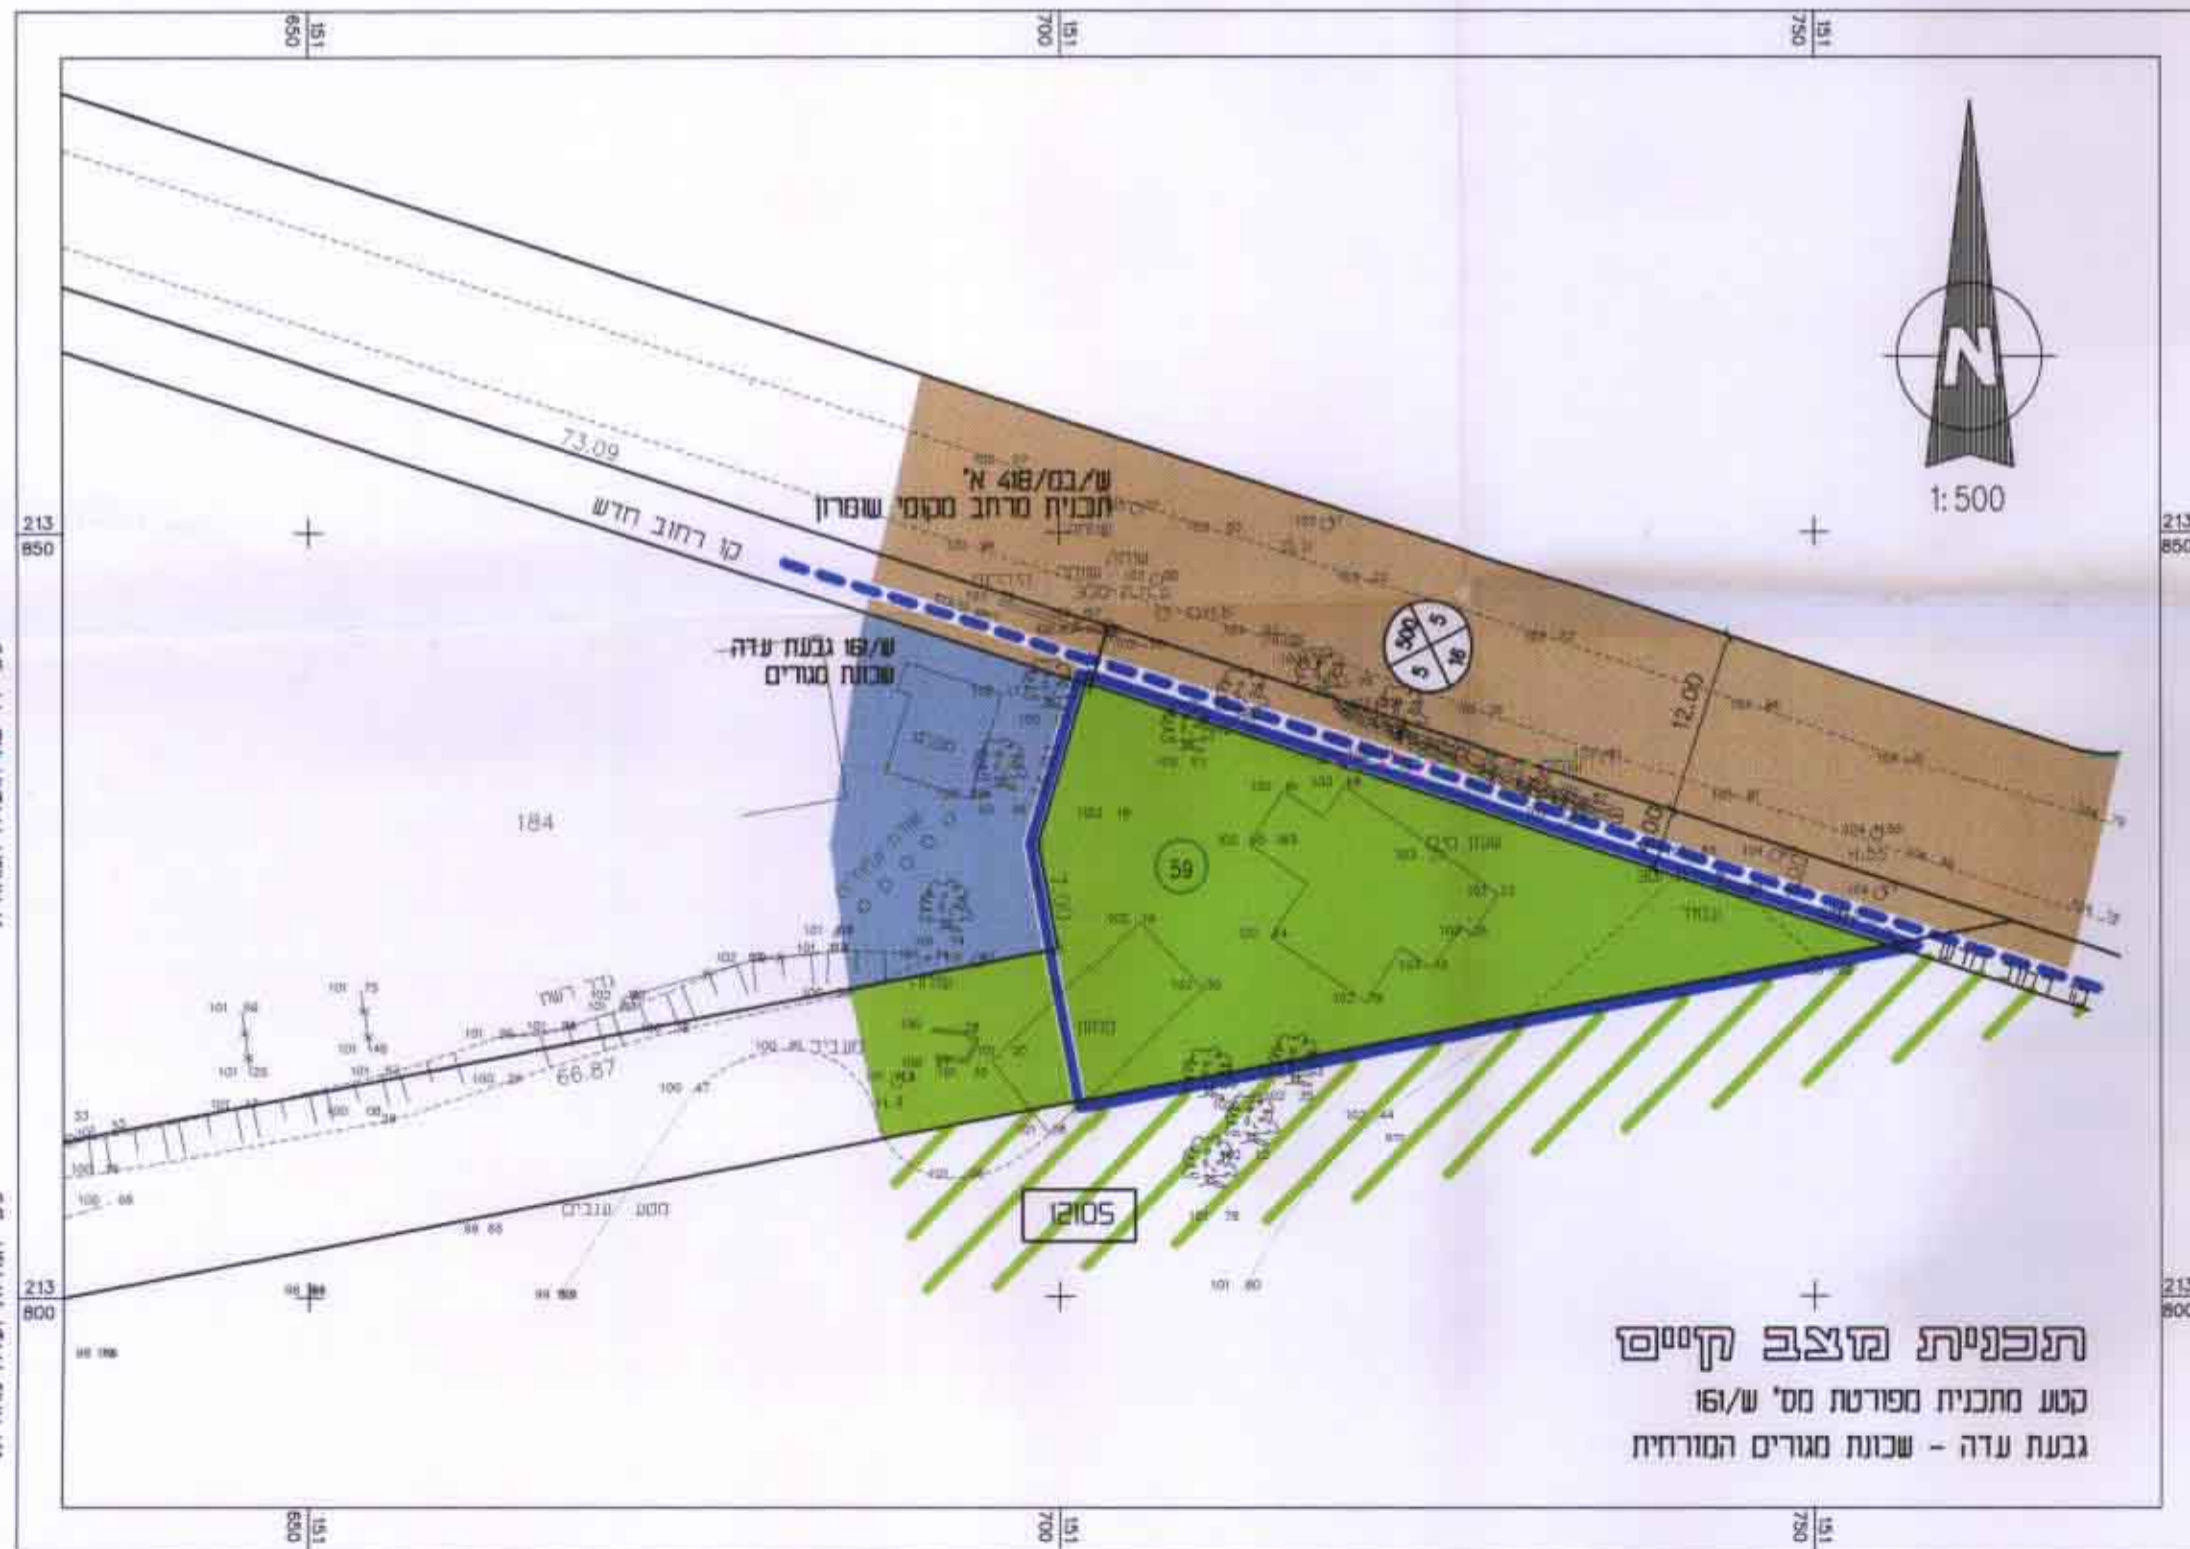

תפנית הצב' קיים
קטע מתכנית מפרטת מס' ש/161
גבעת עדה - שכונת מגורים המורחבת

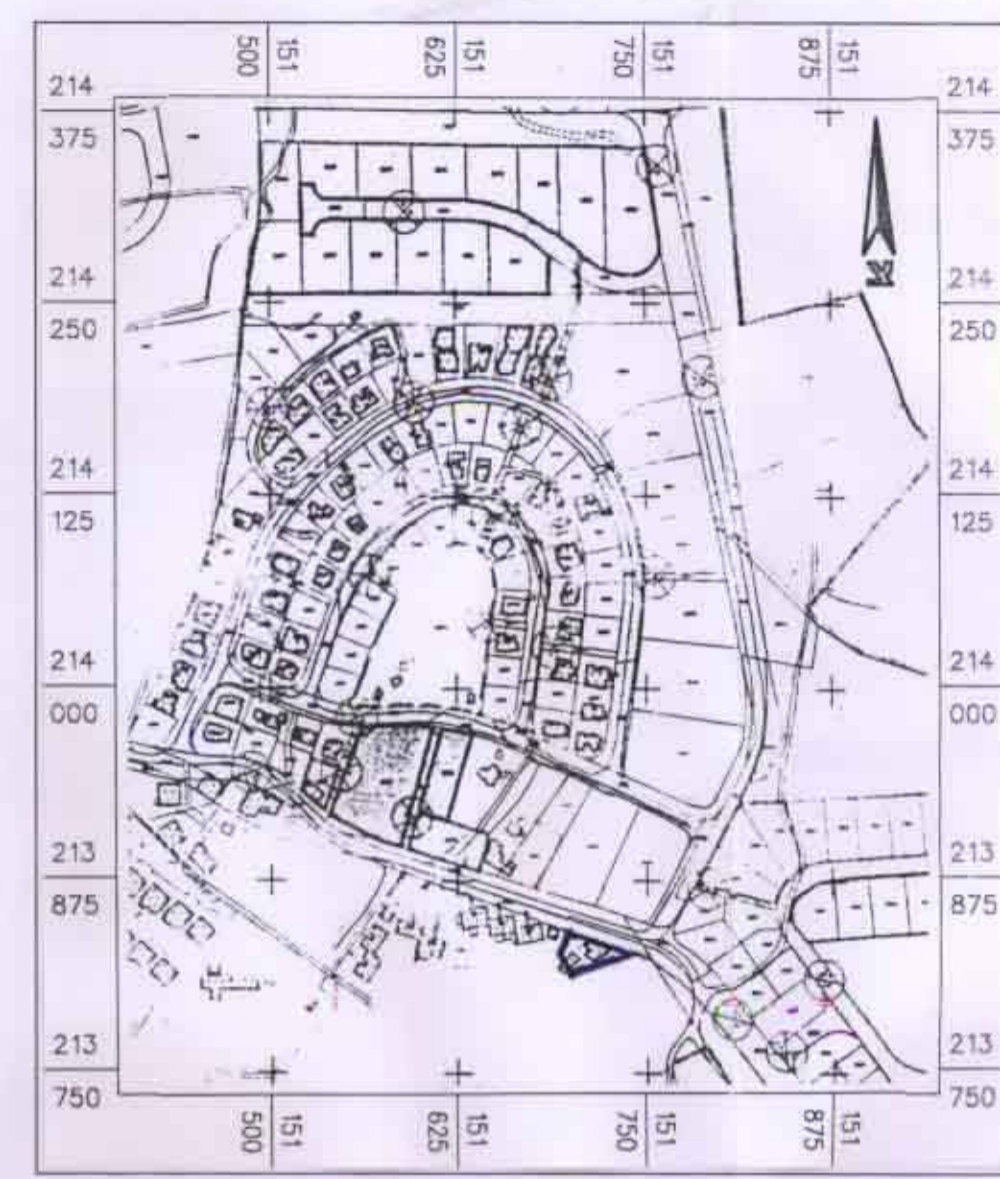

תרשים סביבה 1:5000



תרשים סביבה 1:50000

לכבוד תכנון ומדידות בהגדרה אורחית בע"מ

שרטוט	מדי מרחב	מדי מרחב	מדי מרחב
מדי מרחב	מדי מרחב	מדי מרחב	מדי מרחב
מדי מרחב	מדי מרחב	מדי מרחב	מדי מרחב
מדי מרחב	מדי מרחב	מדי מרחב	מדי מרחב

שול בו גוריון 32 וריסה נ"ל 512084
מקט 512016

הודעה על הפקדת תכנית מס' 775/ע
מורטמת בילקוט הפרטומים מס' 4879
17.5.98

מחוז חיפה
מרחב תכנון מקומי "השומרון"
חחום שיפוט מוניציפלי - גבעת עדה

**תפנית מפורטת מס' ש/775
גבעת עדה - התאמה 2**
שינוי י'עוד משצ"פ למגורים בחלקה 59 גוש 12105

שינוי לחזק מתכנית:
תכנית מפורטת מס' ש/161
גבעת עדה - שכונת מגורים המורחבת
קרקע כילוה גוש וחלקות
גוש 12105
חלקי חלקה: 59
בעלי הקרקע: מורח מקרקעי ישראל
עורך התכנית: עמוס לבנת - אדריכל ומתכנן
שטח התכנית: 765 מ"ד

סימנים בתשריט

גבול התכנית
גבול בין תכנית בחוקף
גבול גוש
מספר גוש
גבול חלקה רשומה
מספר חלקה רשומה
גבול חלקה רשומה כביטול
מספר חלקה רשומה כביטול
גבול מרחש מוצע
מספר מרחש מוצע
קו בנין
מספר דרך
מרווח קו בנין
מגבול רצועת הדרך
רוחב דרך נ"מ

אישורים:
בעלי הקרקע: מורח מקרקעי ישראל - מחוז חיפה
רד" העצמאות 33 ח"פה 33033
טכ" 04-835541 פקט" 04-8625226

יומי התכנית:
מועצה מקומית גבעת עדה
גבעת עדה, מיקוד 37808
טכ" 06-638825 פקט" 06-6388583

עורך התכנית: עמוס לבנת - אדריכל ומתכנן ערים
חיפה רד" יוסף 39 א' מיקוד 3345
טכפון: 04/8620273 נקט: 04/8676724

עידכון:
החשירט מעודכן כ:

אוד מגורים א' (Yellow)

ש.צ.פ. (Green)

דד' כהוכני' רגנ' (Red/Green)

מבנה להריסה (Yellow)

אוד מגורים ב' (Blue)

דד' קיים (Brown)

אוד חקלאי (Green/White)

חוספת סימנים לתכנית מצב קיים

משרד הפנים מחוז חיפה
תלש החכנון והגביה והס"ח-1965
אישור תכנית מס' 775/ע
הודעה המחויבת לתכנון ולבניה החליטה
ביום 12.2.01 לאשר את התכנית.
צ"ח.ת.ק.מ.ל.
יורי היטח המחויבת

הודעה על אישור תכנית מס' 775/ע
מורטמת בילקוט הפרטומים מס' 5003
17.7.01

27.9.98 תוספת תרשים סביבה ב' מס' 500000
כפי' דרישה הועלתה המפורטת

03.5.99 שיווי 03.5.99
כפי' דרישה הועלתה המפורטת