
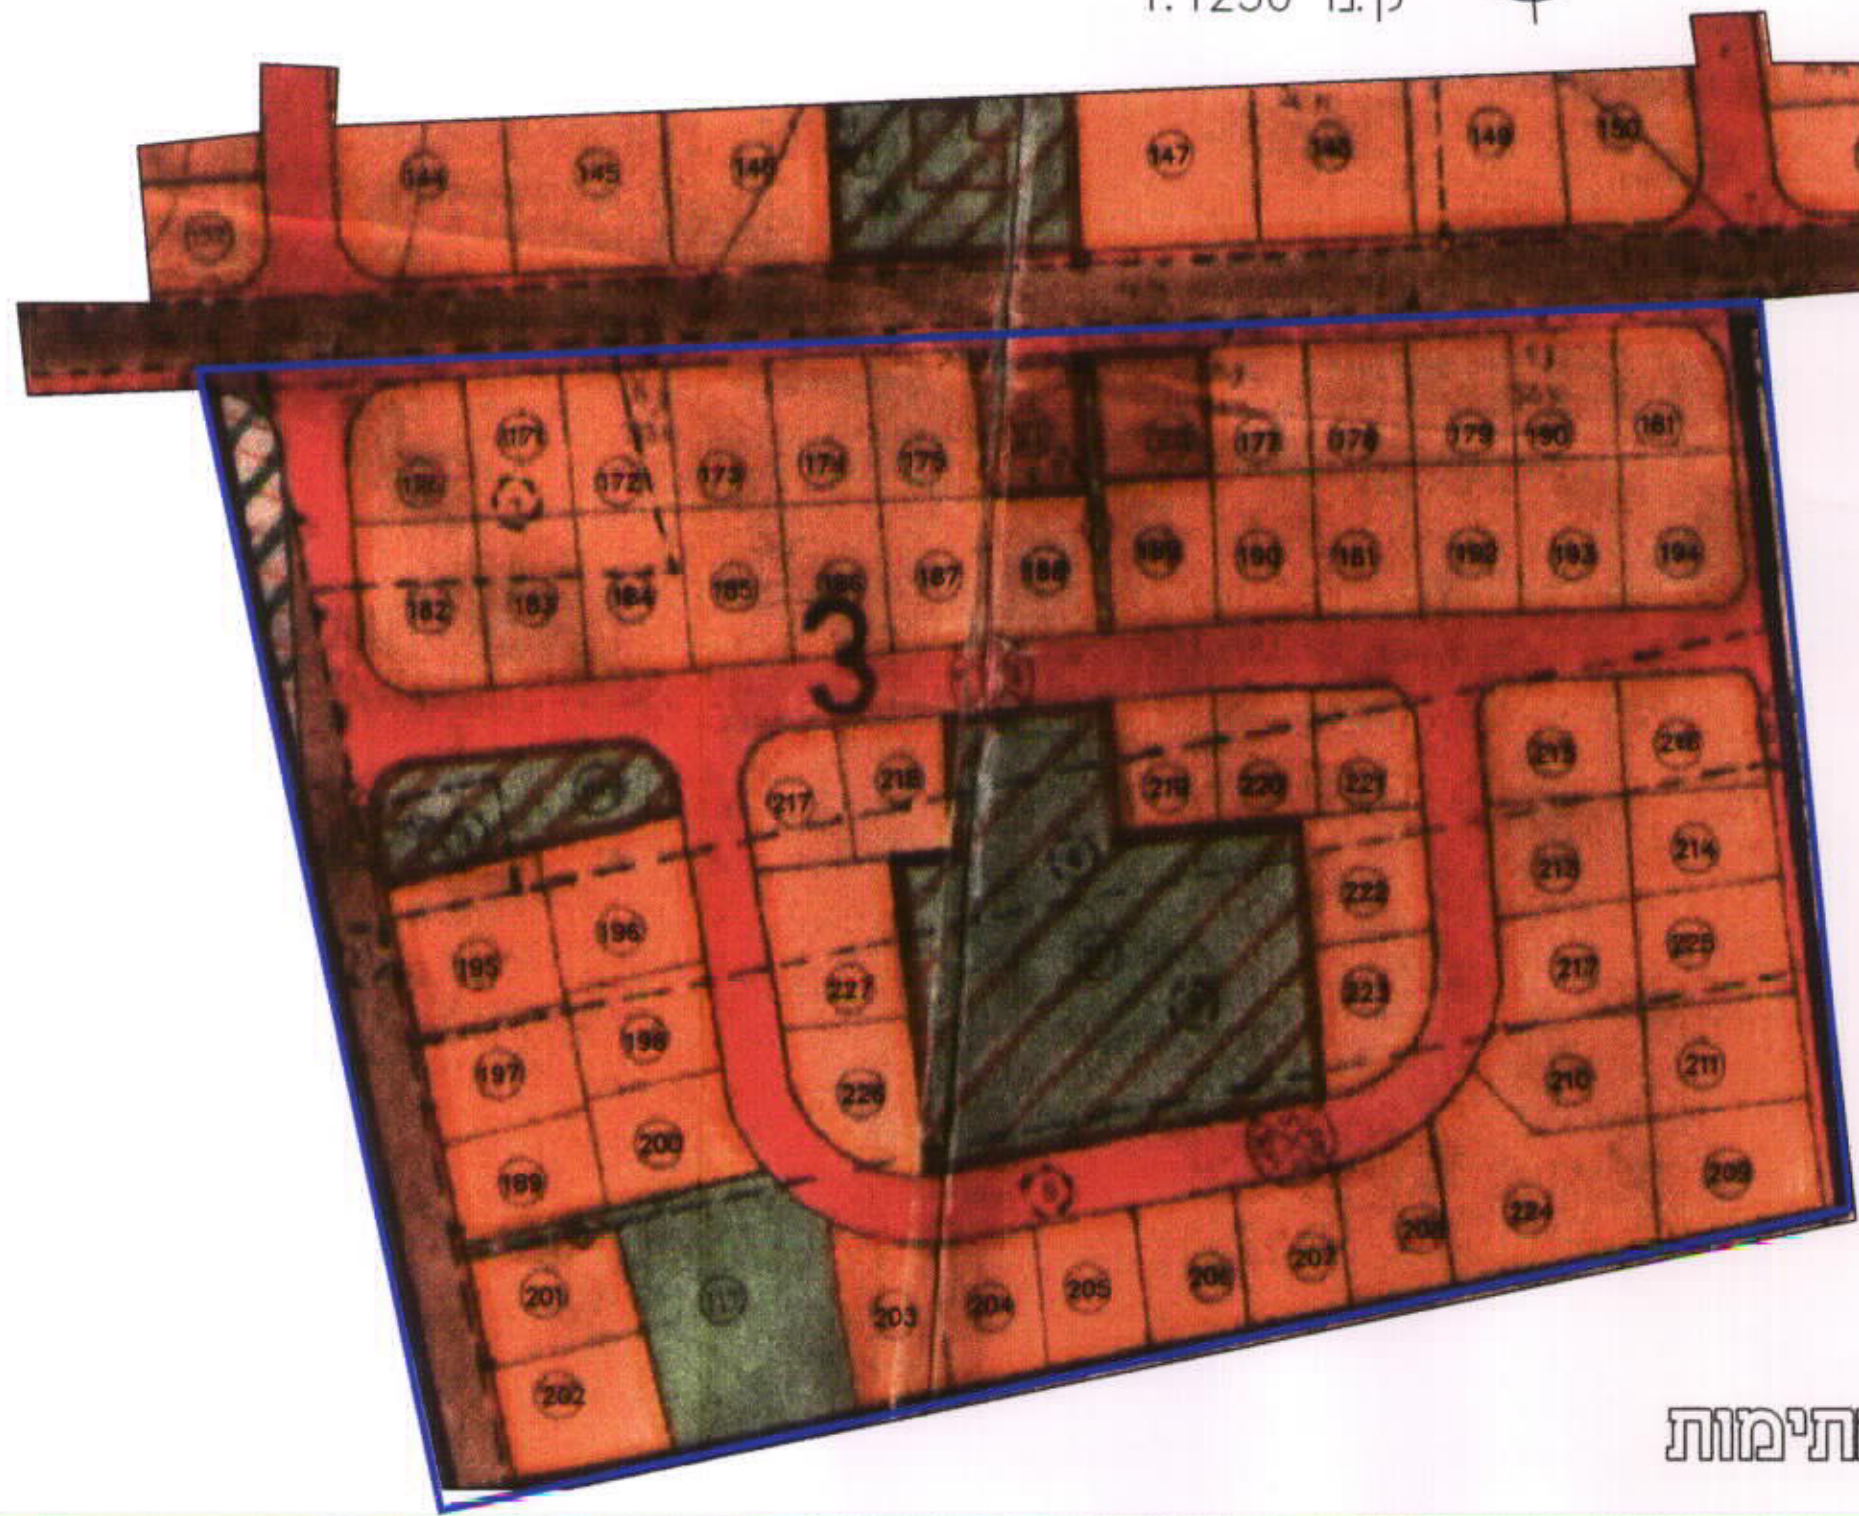


# מצב מאושר

ק.מ. 1:1250

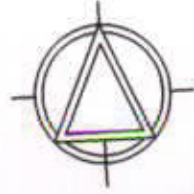

חתימות

ועדה מקומית - "שומרון"  
 אישור תכנית מס' **ל-522-2**  
 הועדה המקומית החליטה לאשר את התכנית  
 בשייבה מס' **514** מיום **30-04-01**  
 מהנדס הועדה **Beal** יו"ר הועדה

ועדה מקומית **שלי**  
 הפקדת תכנית מס' **ל-522-2**  
 הועדה המקומית החליטה להפקיד את התכנית  
 בשייבה מס' **514** מיום **23-04-01**  
 מהנדס הועדה **Beal**

הודעה על אישור תכנית מס' **ל-522-2**  
 מרסמה בילקוט הפרסומים מס' .....  
 מיום **14-10-01** עמוד **92**

הודעה על הפקדת תכנית מס' **ל-522-2**  
 מרסמה בילקוט הפרסומים מס' **4995**  
 מיום **21-06-01** עמוד **3026**

מחוז חיפה

מרחב תכנון מקומי השומרון

## תכנית מס' ש/מק / 522/ה

נספת ב  
 שינוי לתכנית מס' 522/א  
 "התאמת טבלת הקצאה לחלק מת.ב.ע. ש, במ, 222"

### בנימינה

יוזם התכנית: הועדה מקומית "שומרון"

בעלי הקרקע: מועצה מקומית בנימינה ואחרים

עורך התכנית: רוטנברג אלכסנדר - אדריכל ומתכנן ערים  
 רח' הלל יפה 46/1, חדרה פל 60-331933 נייד 054-633686 פקס 15154-633687

קנה מידה: 1:1250  
 שטח תכנית: 44.546 ד  
 הקרקע הכלולה בתכנית:  
 גוש 10162 חלקה 1-6  
 מקרא:

תרשים סביבה  
 ק.מ. 1:20000



- גבול התכנית —————
- אזור מגורים א-1 מיוחד [Orange box]
- שטח לבניני ציבור [Red box]
- שטח ציבורי פתוח, משולב [Green box]
- שטח ציבורי פתוח [Green box]
- דרך או חניה מאושרת [Red box]
- גבול חלקה רשומה ————
- גבול חלקה רשומה לביטול - - - - -
- מספר חלקה רשומה (95)
- מספר חלקה רשומה לבטול (95)
- מספר הדרך [Circle with 6]
- קו בנין [Circle with 6]
- רוחב הדרך [Circle with 6]

עורך התכנית

יוזם התכנית

הועדה המקומית לתכנון ולבניה-השומרון  
 המועצות המקומיות  
 אור-עקיבא, בנימינה, נבעת עדה, נ'סר אל זוקא  
 פרדיס, זכרון יעקב, פרדס-חנה-כרכור

בעל הקרקע