

מחוז הצפון
מרחב תכנון מקומית - מבוא העמקים

תכנית בסמכות הועדה המקומית
תכנית מס. 7/6265/מק/מע/10

המחוז שנוי לתכנית/6265 שבתוקף בקשר לשינוי בקווי בניין
קדמי למגרש 251/4 למתן לגיטימציה לבנין קיים על פי סעיף 62א א. 4.

מקום : בוסמת טבעון
תחום שיפוט מיניציפלי מועצה מקומית בוסמת טבעון
גוש : 10368
חלקה : 251
מגרש : 251/4

יזום התכנית : סאלח סולימאן סעדי
ובעל הקרקע : ת.ד. 20520813 רחוב ראשי 61 בוסמת טבעון
ת.ד. 1330 קריית טבעון

עורך התכנית : מרעי מיקדאד ארכיטקט
מס רשום 63595
כפר - כנא 16930
ת.ד. : 2027 טל' - 6519658 - 06
שטח התכנית : 860 מ"ר

תרשים הסביבה - 1 : 1250


- חתימות -
יזום התכנית
ובעל הקרקע
עורך התכנית
מועצה מקומית.
מודד מוסמך
אוסאמא אליאס

מ.ד. מיקדאד
ארכיטקט ומומחה
מ.ר. 63595
מועצה מקומית בוסמת טבעון
מועצה מקומית
מודד מוסמך
אוסאמא אליאס
מ.ר. 691


טבלת שטחים למצב הקיים והמוצע

קיים	מוצע
שטח מ"ר אחוז	שטח מ"ר אחוז
860	100
100	860


תאריך : 24/3/02

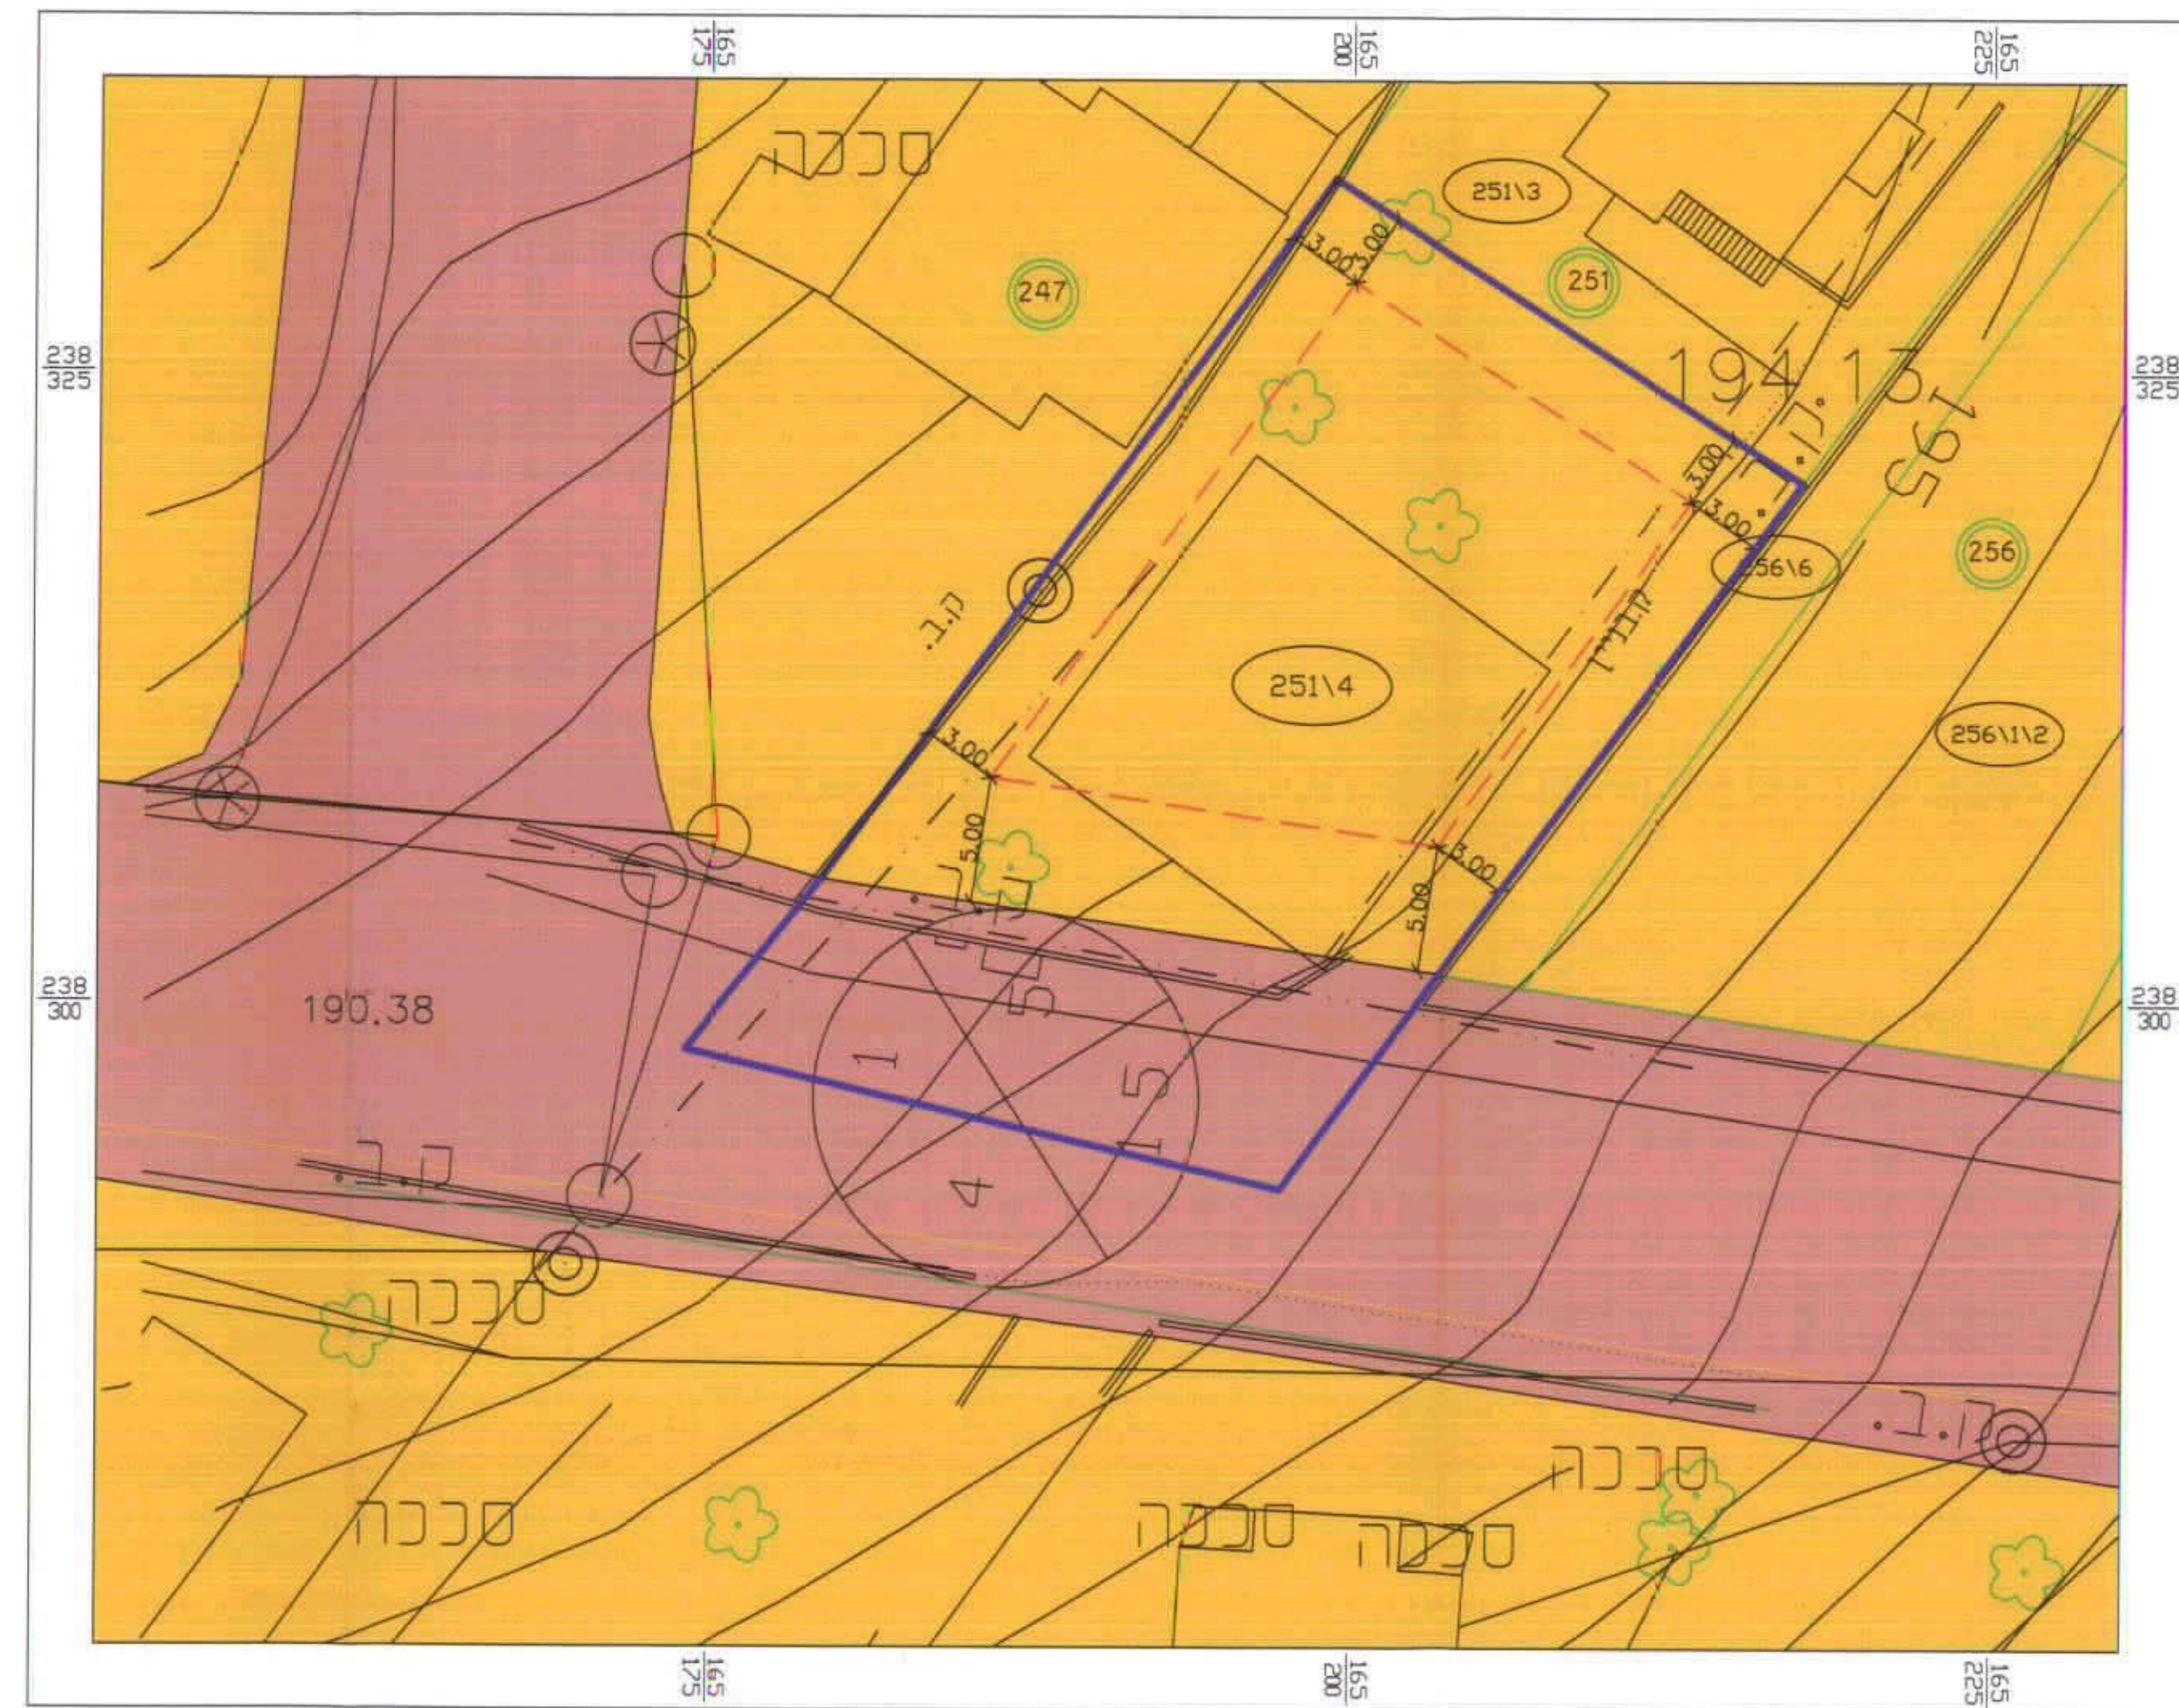


תכנית מצב קיים
קני"ם 1:250

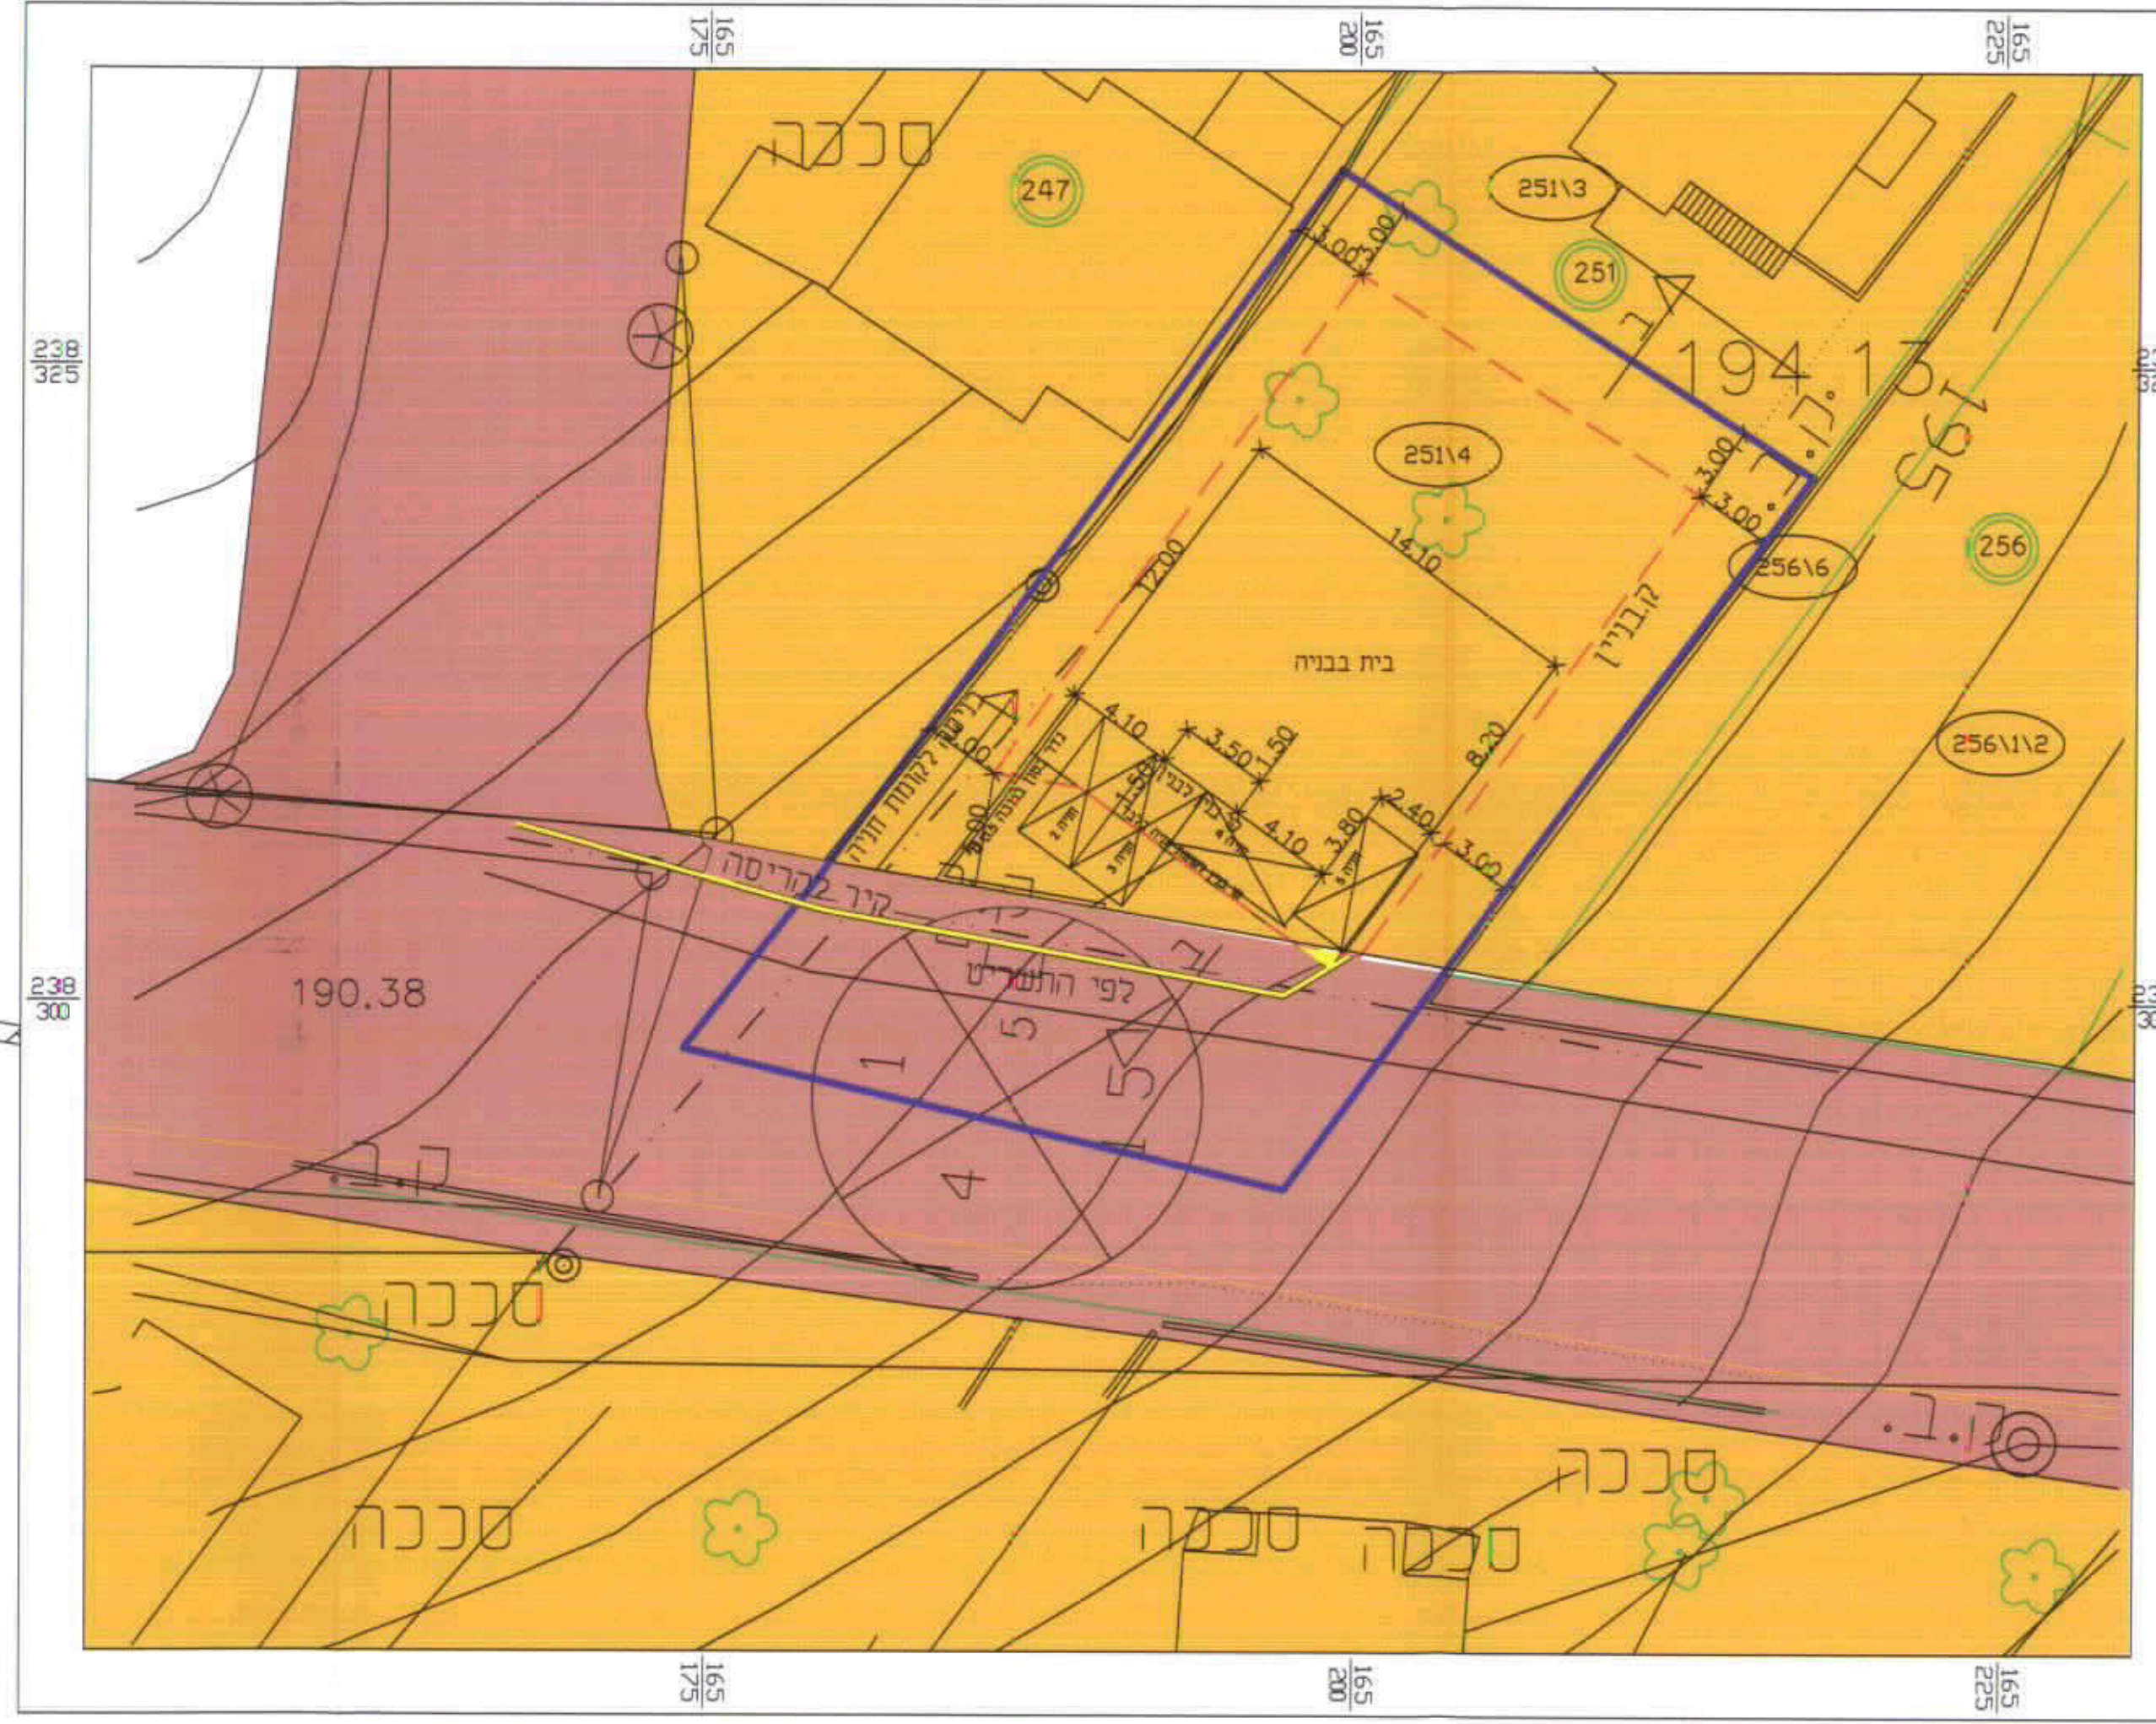

תכנית מצב מוצע
קני"ם 1:250

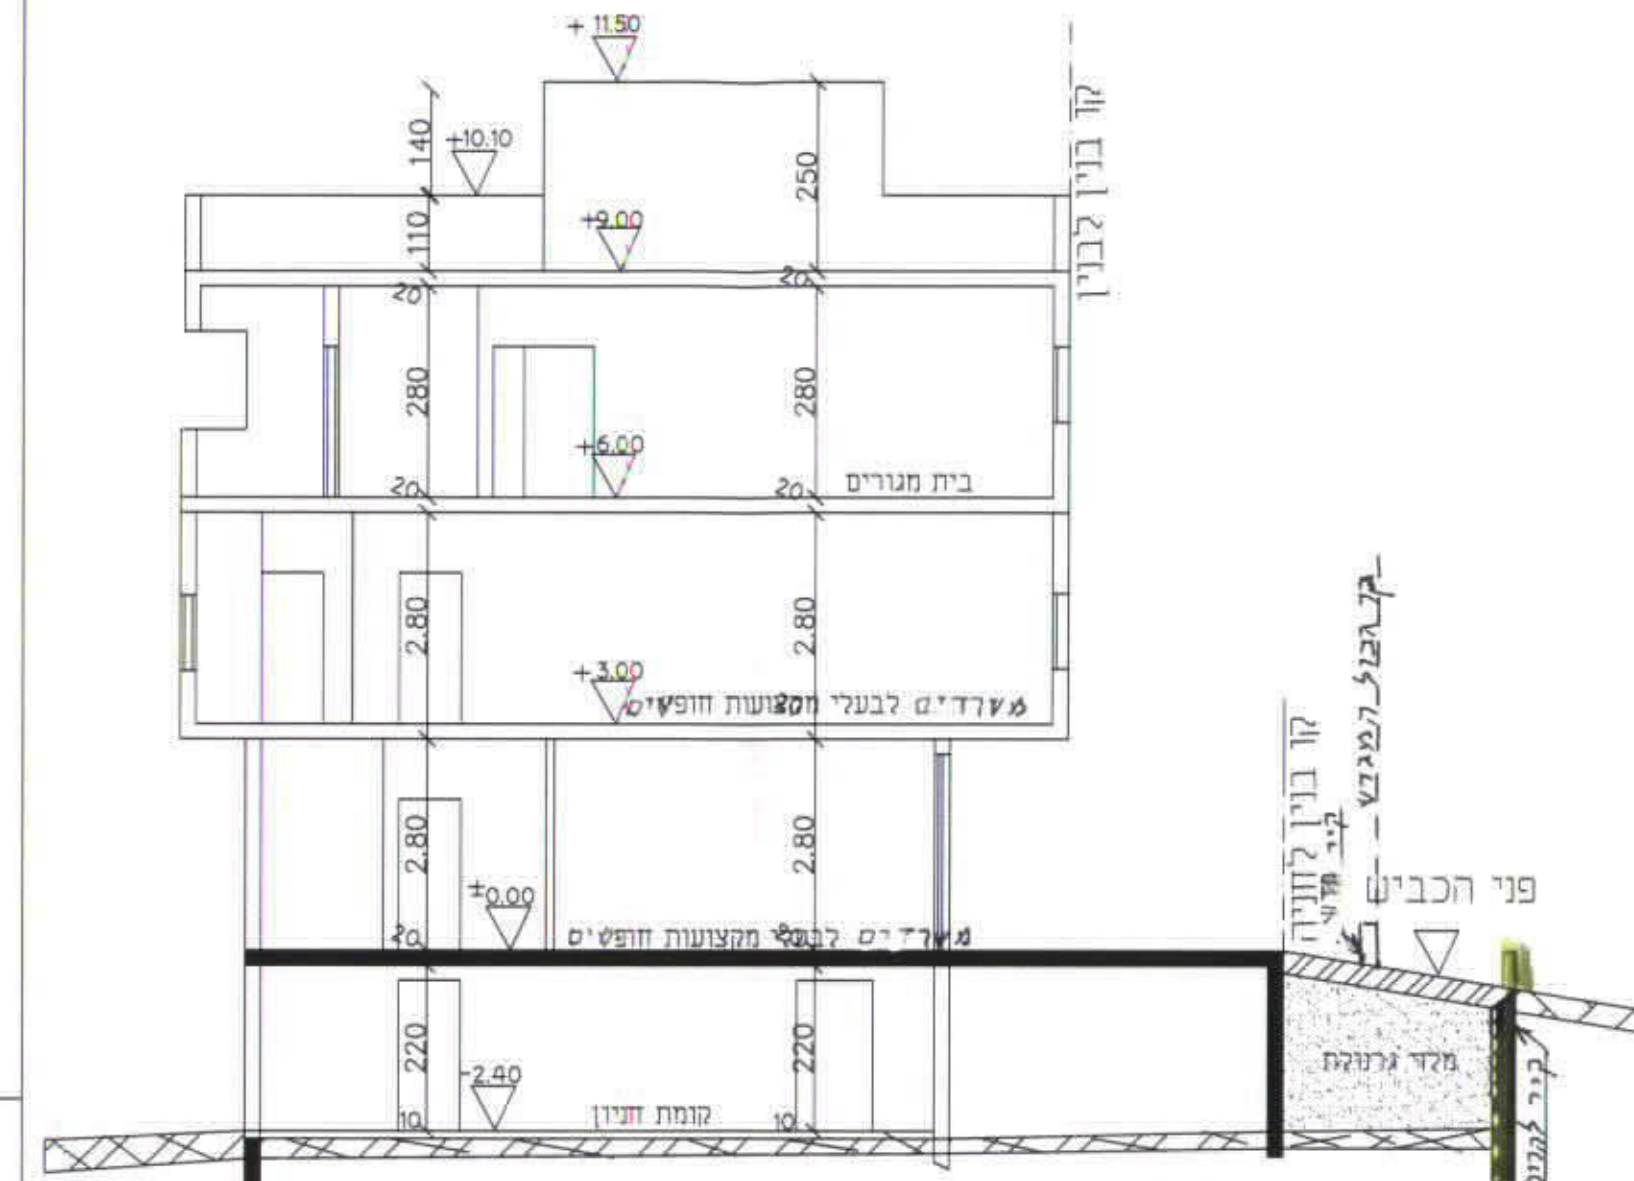

חישוב מקומות חניה
מקומות 6-12/40-2 למשרדים
מקומות 2 למגורים
סה"כ מקומות 8

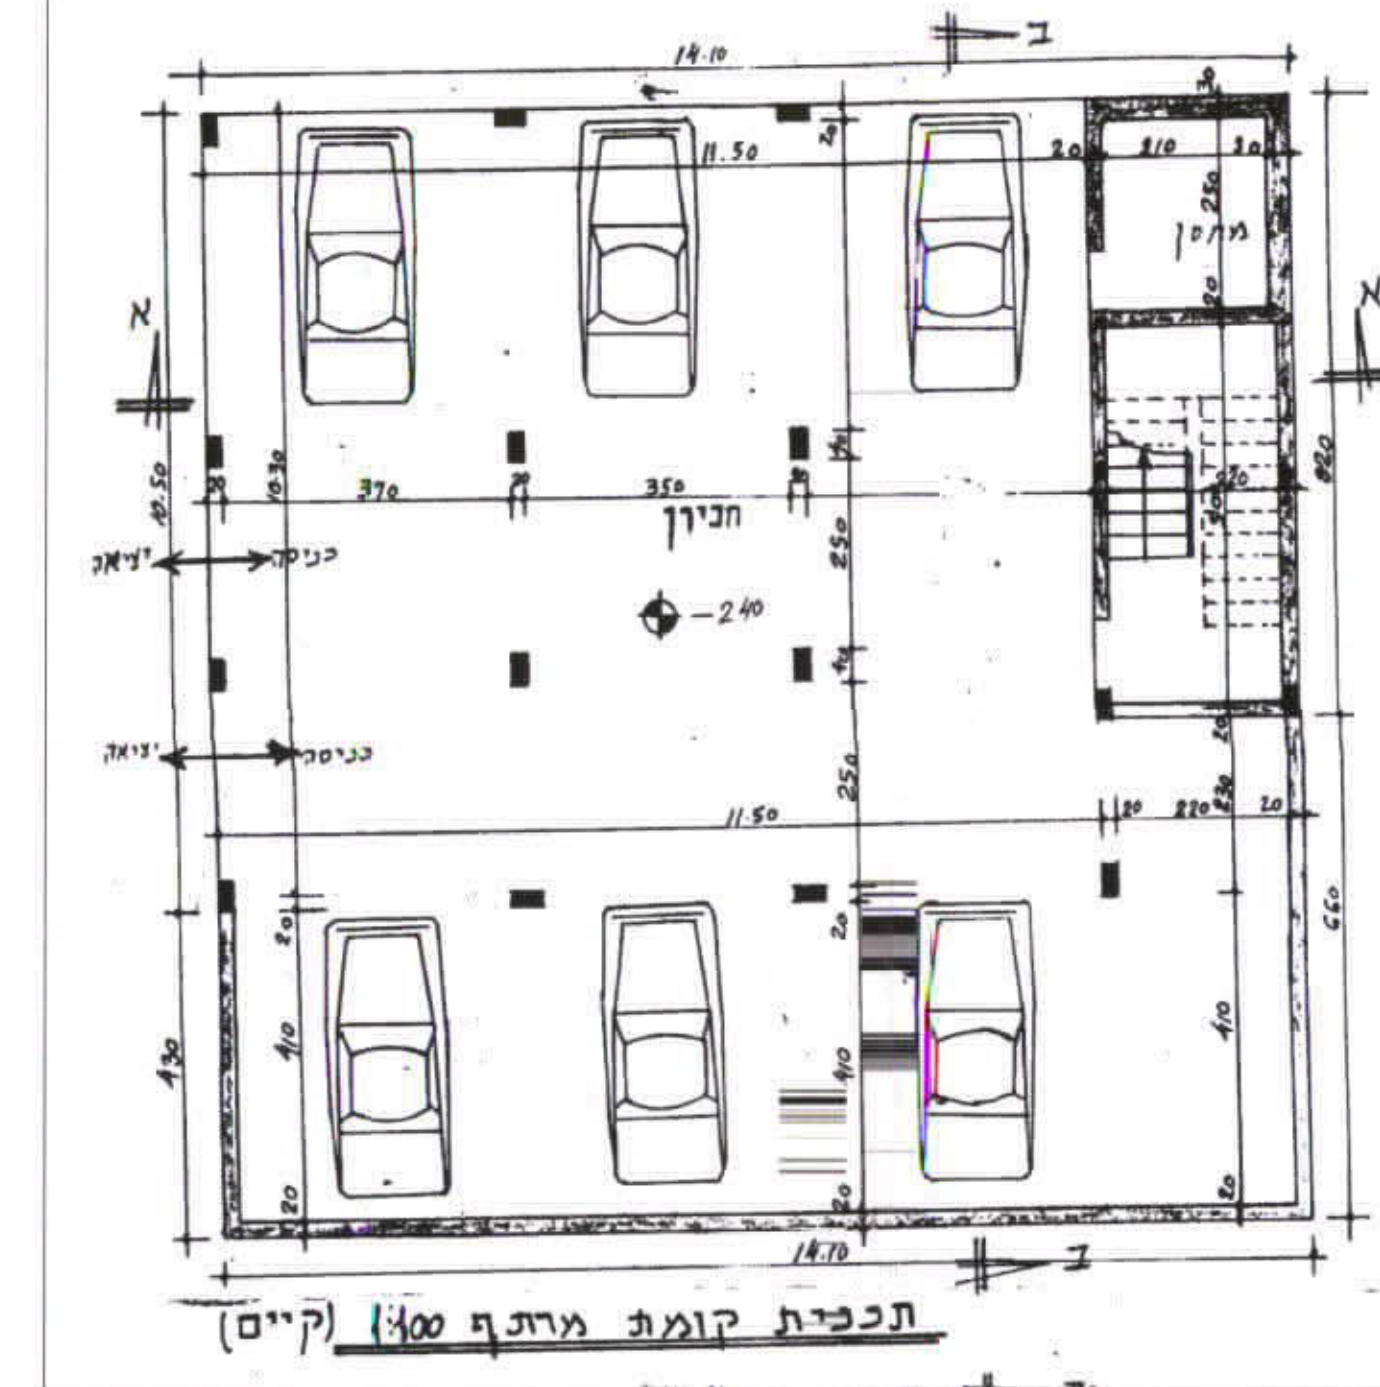

ועדה מקומית מבוא העמקים
אישור תכנית מס. 7/6265/מק/מע/10
הועדה המקומית החליטה לאשר את התכנית
בשינוי עם 10/6265/מק/מע/10 כיום 10.9.02

הודעה על אישור תכנית מס. 7/6265/מק/מע/10
פורסמה בליקוט הפרסומים מס. 7/6265/מק/מע/10

תכנית פורסמה לאישור
בעתונות בתאריך