


מרחב תכנון מקומי חדרה

תשריט מצורף לתכנית
מס' חד/מק/1209
הרחבת רח' חטיבת כרמלי
שינוי לתכנית מס' חד/33 וחד/808
מסמך ב'

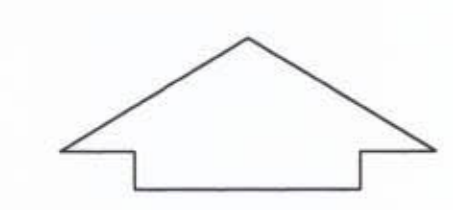


מחוז : חיפה
נפה : חדרה
עיר : חדרה
גוש : 10033
חלק מחלקות : 5, 6
מקום : חדרה, רח' חטיבת כרמלי
בעלי הקרקע : שונים
חיוום ומגיש התכנית : עיריית חדרה, רח' חלל 5 חדרה טר. 04-6303720 מקס. 04-6303726
עורך התכנית : מינצי רוח אדריכלים ומתכנני ערים
יחוסע מינצי שמואל רוח עינת מלרי טר. 03-7522171 מקס. 03-7517862

שטח התכנית : 1.793 דונם
קנה מידה : 1:500

מקרא

- גבול התכנית
- גבול גוש
- גבול חלסה סימנת ומס'
- גבול חלסה סימנת לביטול
- דרך סימנת או מאושרת
- דרך מוצעת
- דרך משולבת סימנת
- דרך משולבת מוצעת
- בנין שיים
- מספר הדרך
- סו בנין
- רוחב הדרך
- איזור מגורים א'
- איזור מגורים ב'
- שטח פרטי פתוח
- מגורים א' מוכרז כחללאי
- גבול תכנית מאושרת
- שטח ציבורי פתוח

חומר	מצב קיים		מצב מוצע	
	השטח ב-ד'	השטח ב-%	השטח ב-ד'	השטח ב-%
מגורים	0.476	26.55	-	-
פרטי פתוח	0.101	5.63	-	-
דרך	1.216	67.82	1.793	100
סה"כ	1.793	100	1.793	100

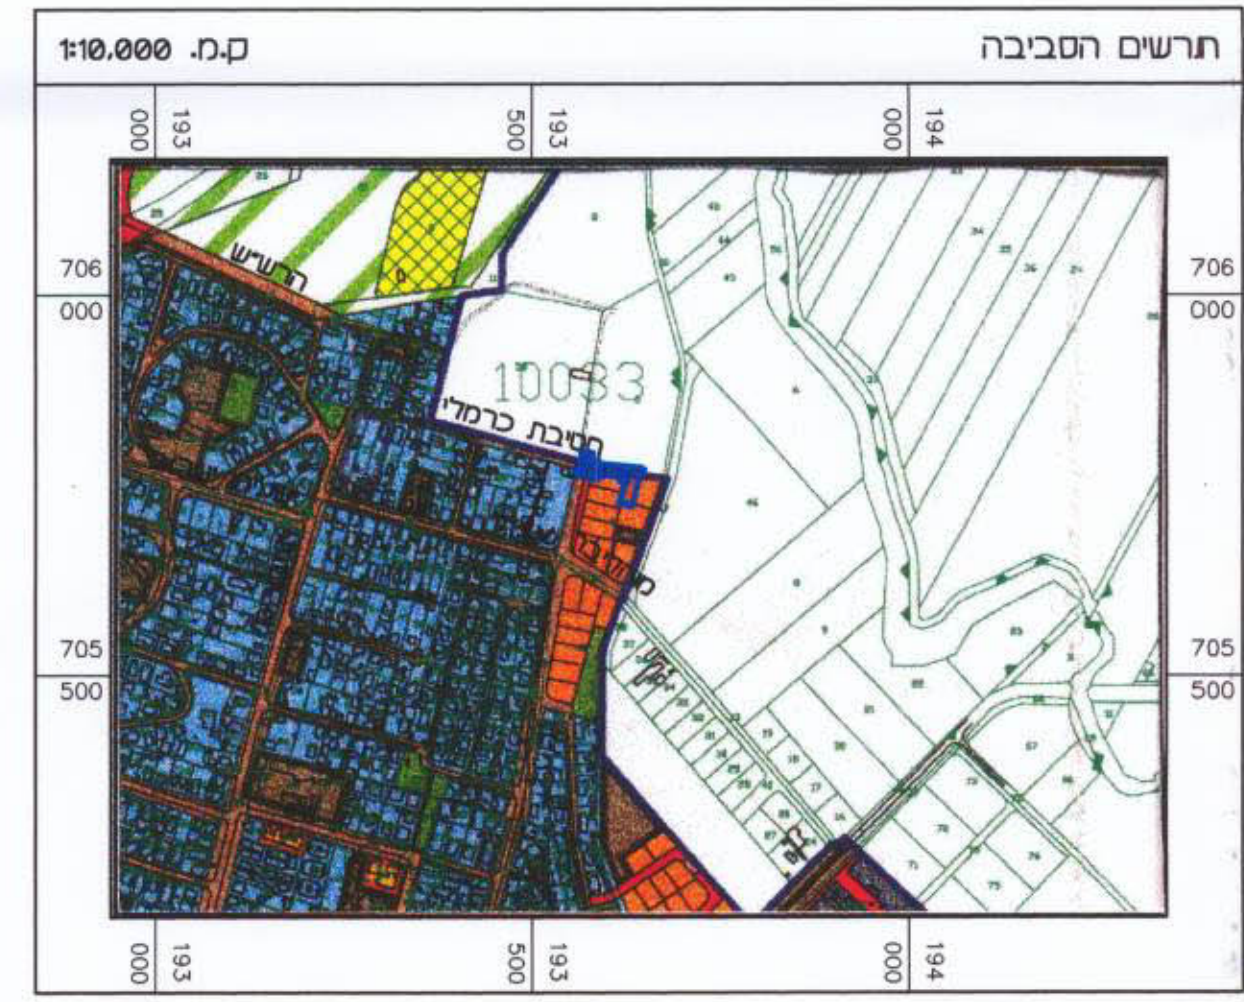

חתימת הועדה המקומית	חתימת חיוום ומגיש התכנית
	עיריית חדרה
חתימת עורך התכנית	
מינצי רוח אדריכלים ומתכנני ערים יחוסע מינצי שמואל רוח עינת מלרי	


תאריך	לדיון בוועדה המקומית
11.6.2001	
25.9.2001	להפקדה
19.2.2002	להפקדה - עדכון
6.8.2002	למתן תוקף

הודעה על אישור תכנית מס' 1209
פורסמה בליל 10.8.2002
מינצי


הודעה על אישור תכנית מס' 1209
פורסמה בליל 10.8.2002
מינצי

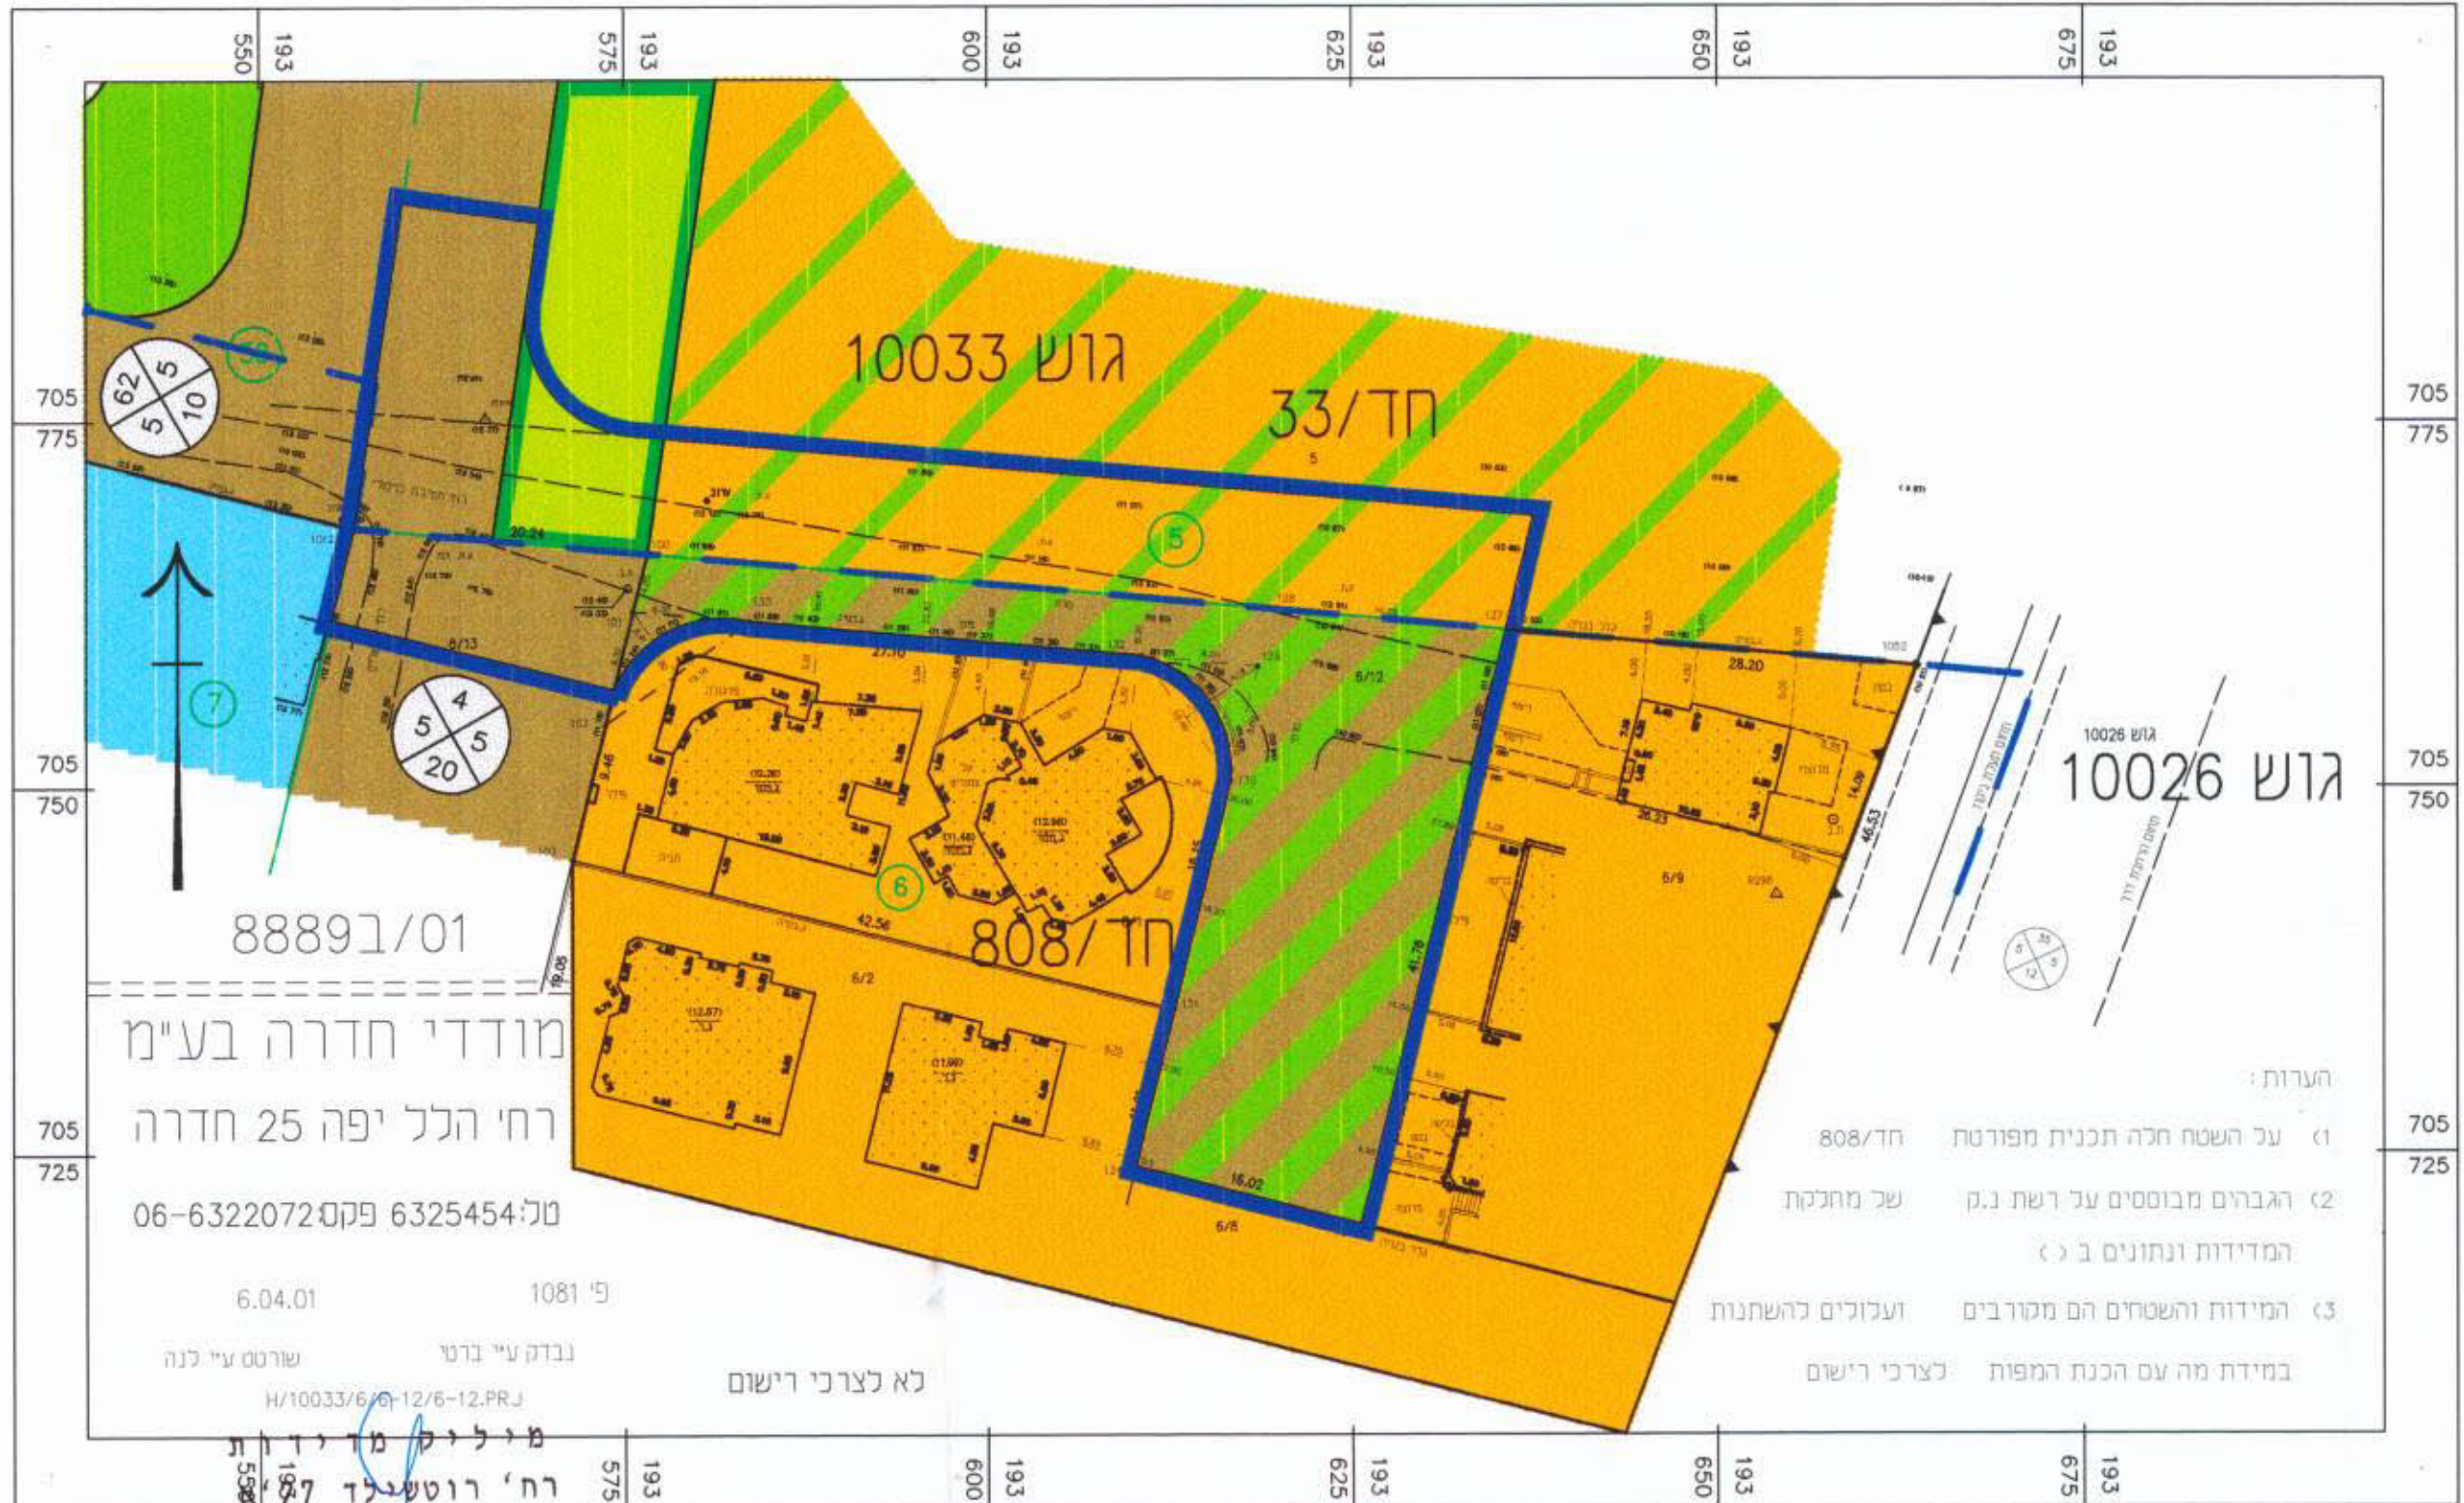

מצב קיים

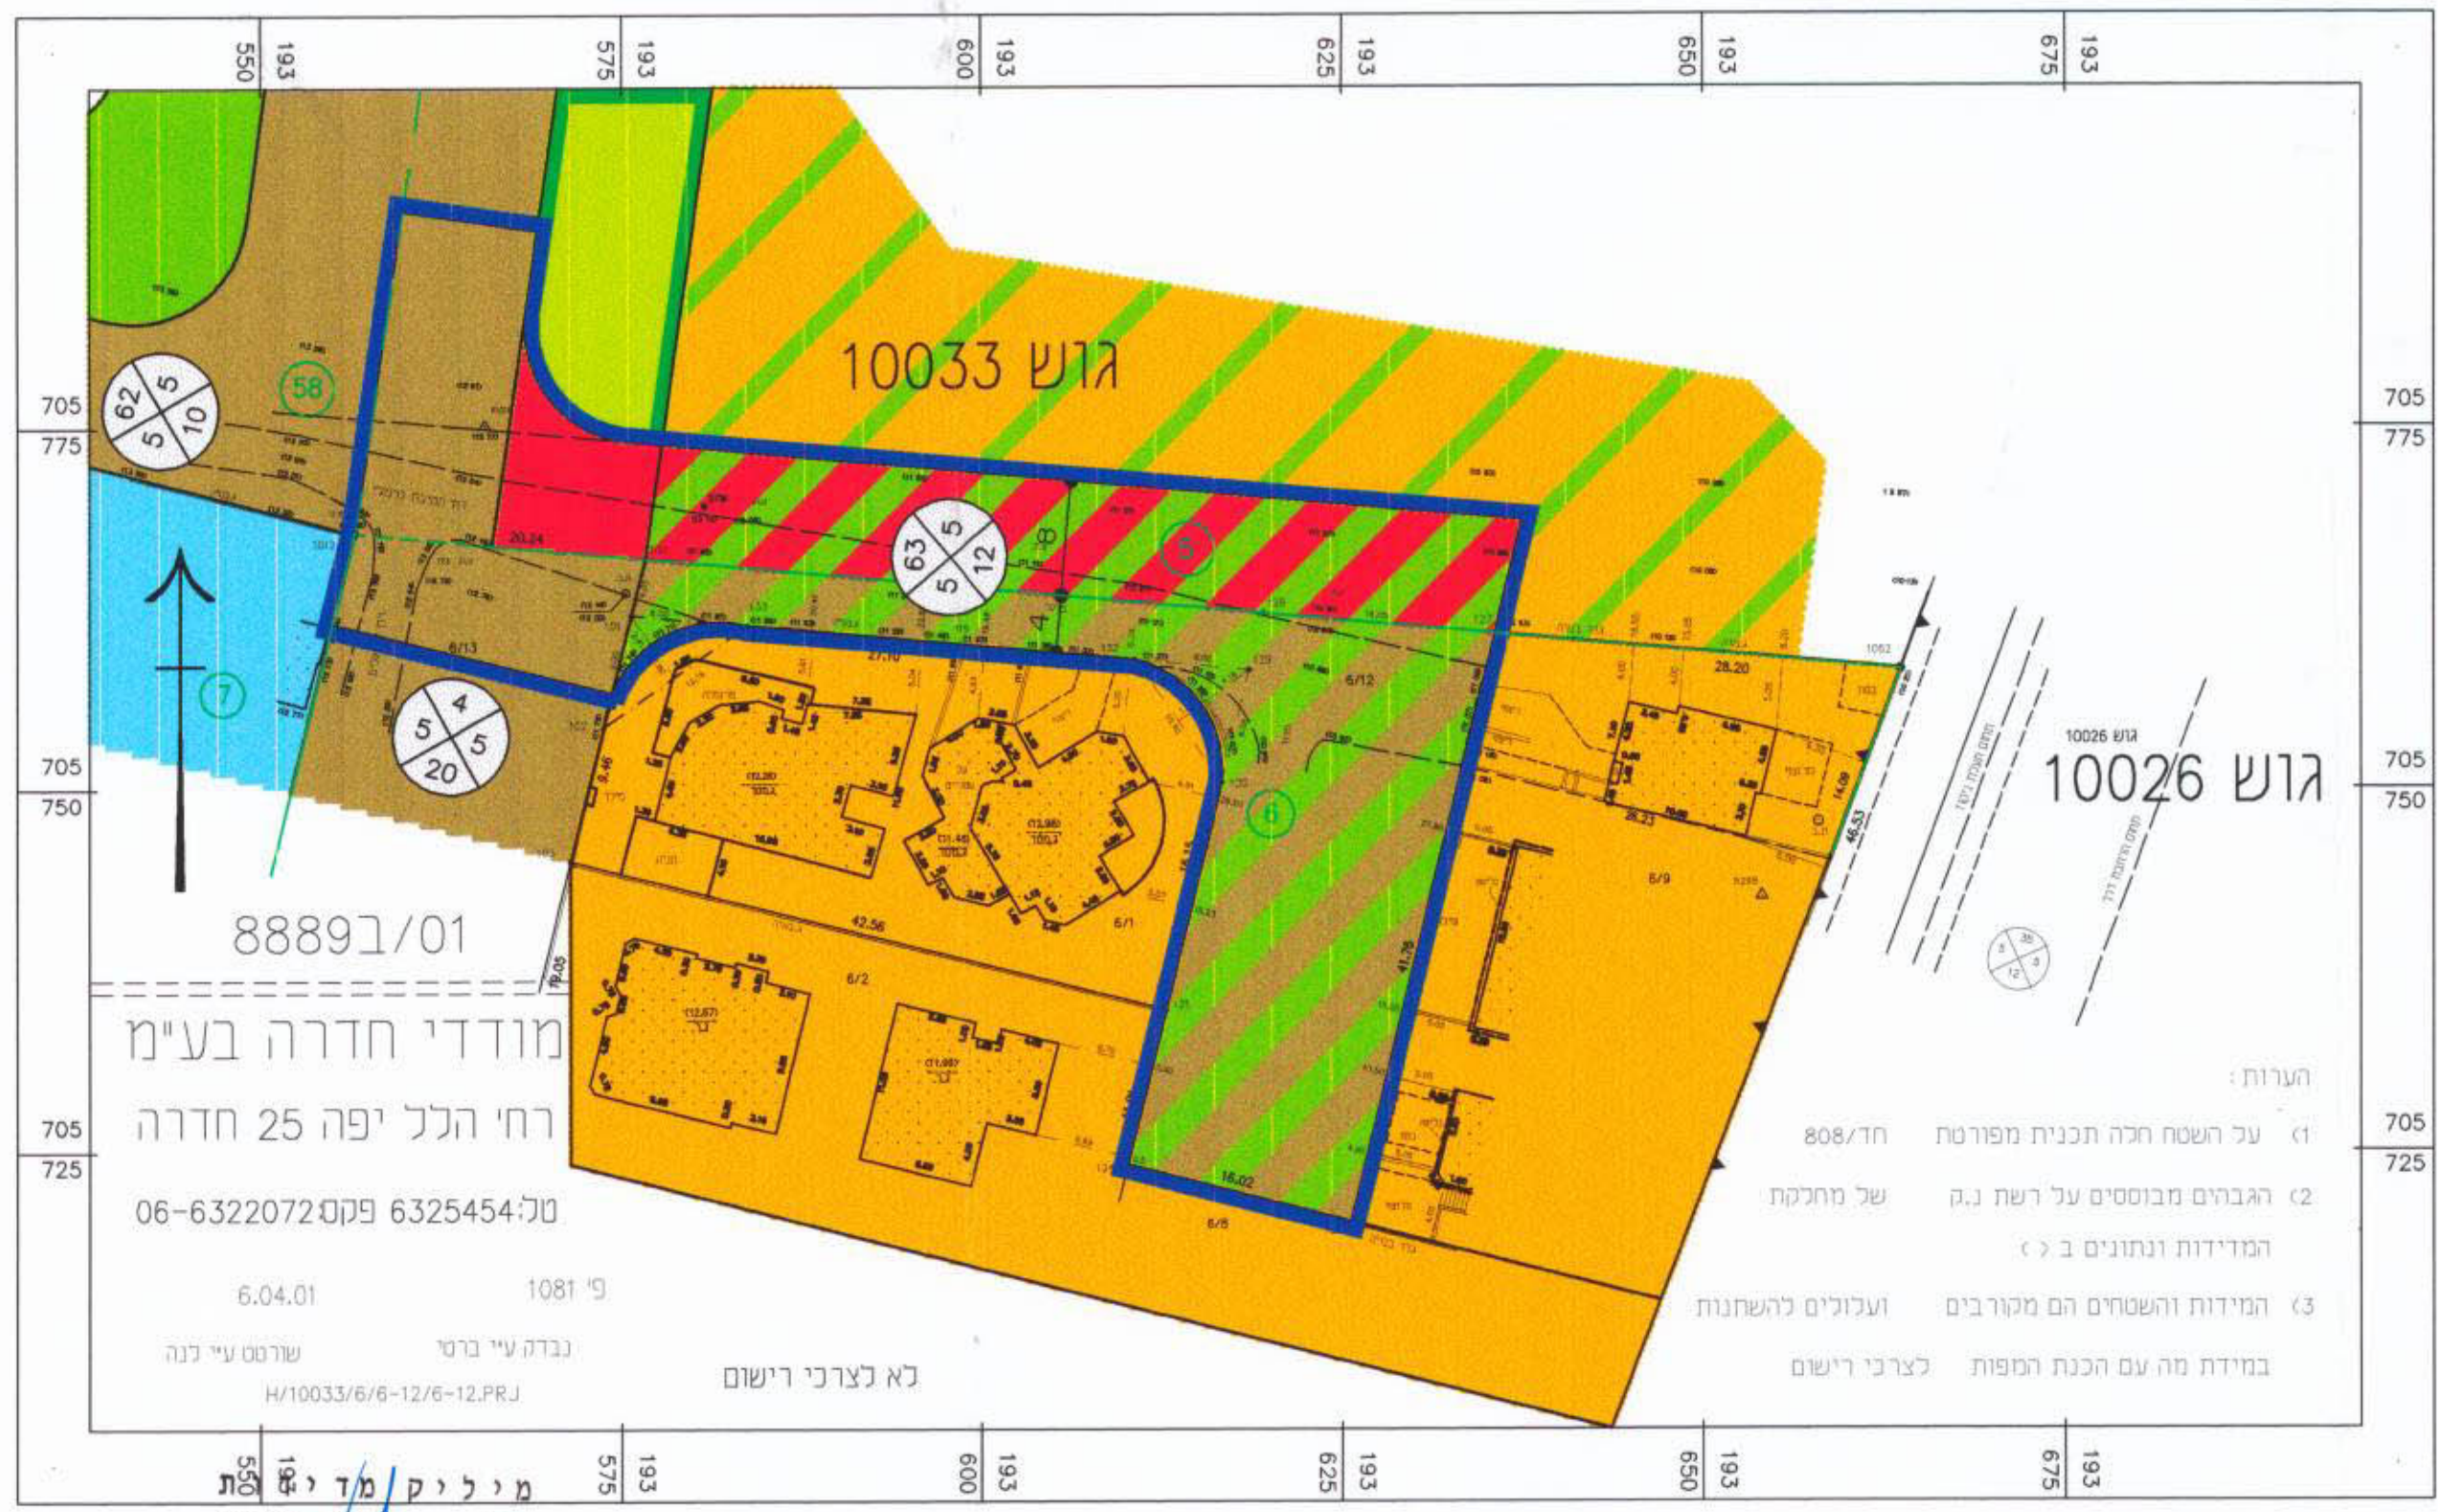

מצב מוצע