

הועדה המקומית לתכנון ולבניה
"מורדות הכרמל"
 תחום התכנון והבניה תשס"ב 1994
 חוק התכנון והבניה תשי"ח 1958
 חוק המקומות המיוחדות תשנ"ב 1991
 חוק המגורים תשנ"ב 1991
 חוק הערים והמועצות המקומיות תשל"א 1951
 חוק התכנון והבניה תשל"א 1951
 חוק המגורים תשל"א 1951
 חוק המקומות המיוחדות תשל"א 1951
 חוק הערים והמועצות המקומיות תשל"א 1951
 חוק התכנון והבניה תשל"א 1951
 חוק המגורים תשל"א 1951
 חוק המקומות המיוחדות תשל"א 1951

הודעה על הפקדת תכנית מס: מס/מכ/647
 מועד: 27.8.02
 מספר: 5123
 מועד: 27.8.02

הודעה על הפקדת תכנית מס: מס/מכ/647
 מועד: 27.8.02
 מספר: 5123
 מועד: 27.8.02

מדוזז חיפה

מרחב תכנון מקומי
 ועדה מקומית "מורדות הכרמל"

תוכנית מתאר מקומית מס מכ/מק 647
 שינוי קווי בנין
 שינוי לתכנית מתאר מקומית מס מכ/מק 222.

תנאים

קנה מ: 1 : 250
 גובה: 11231
 חלקה: 193
 שטח התוכנית: 686 מ"ר
 בעלי הקרקע: מינהל מקרקעי ישראלי
 יוזמי התוכנית: כץ של ואסיה
 סימפת בית אל 3 - נשר 36852
 סנל: 04-8213778
 מגיעי התוכנית: כץ של ואסיה
 סימפת בית אל 3 - נשר 36852
 סנל: 04-8213778
 עורך התוכנית: כץ אסיה מוונדסת אורחיה
 סימפת בית אל 3 - נשר 36852
 סנל: 058-377023
 חתימת המבקשים: משפ' כץ, של כץ
 אסיה כץ
 חתימת השכנים: משפ' קוגן, זאב קוגן
 אילנה קוגן


החתימה בעלי הקרקע: מנהל מקרקעי ישראל
 החתימה מהנדס הניד נשר / עריית נשר:
מקרא:

- גבול תכנית בנין עיר מאושרת
- גבול התכנית
- קו בניין מאושר
- קו בניין מבוקם
- מבנה קיים
- אזור מגורים א'
- מצ"פ
- שביל להוכי רגל
- דרך מוצעת

תאריך: 08.08.2002

עיר: נשר
 מקום: גבעת נשר
 גוש: 11231
 חלקה: 193
 הוכן עבור: טל כץ
 קנה מדה: 1 : 250
 שטח: 0.686 דונם (גרשום)

תכנית מצב מאושר

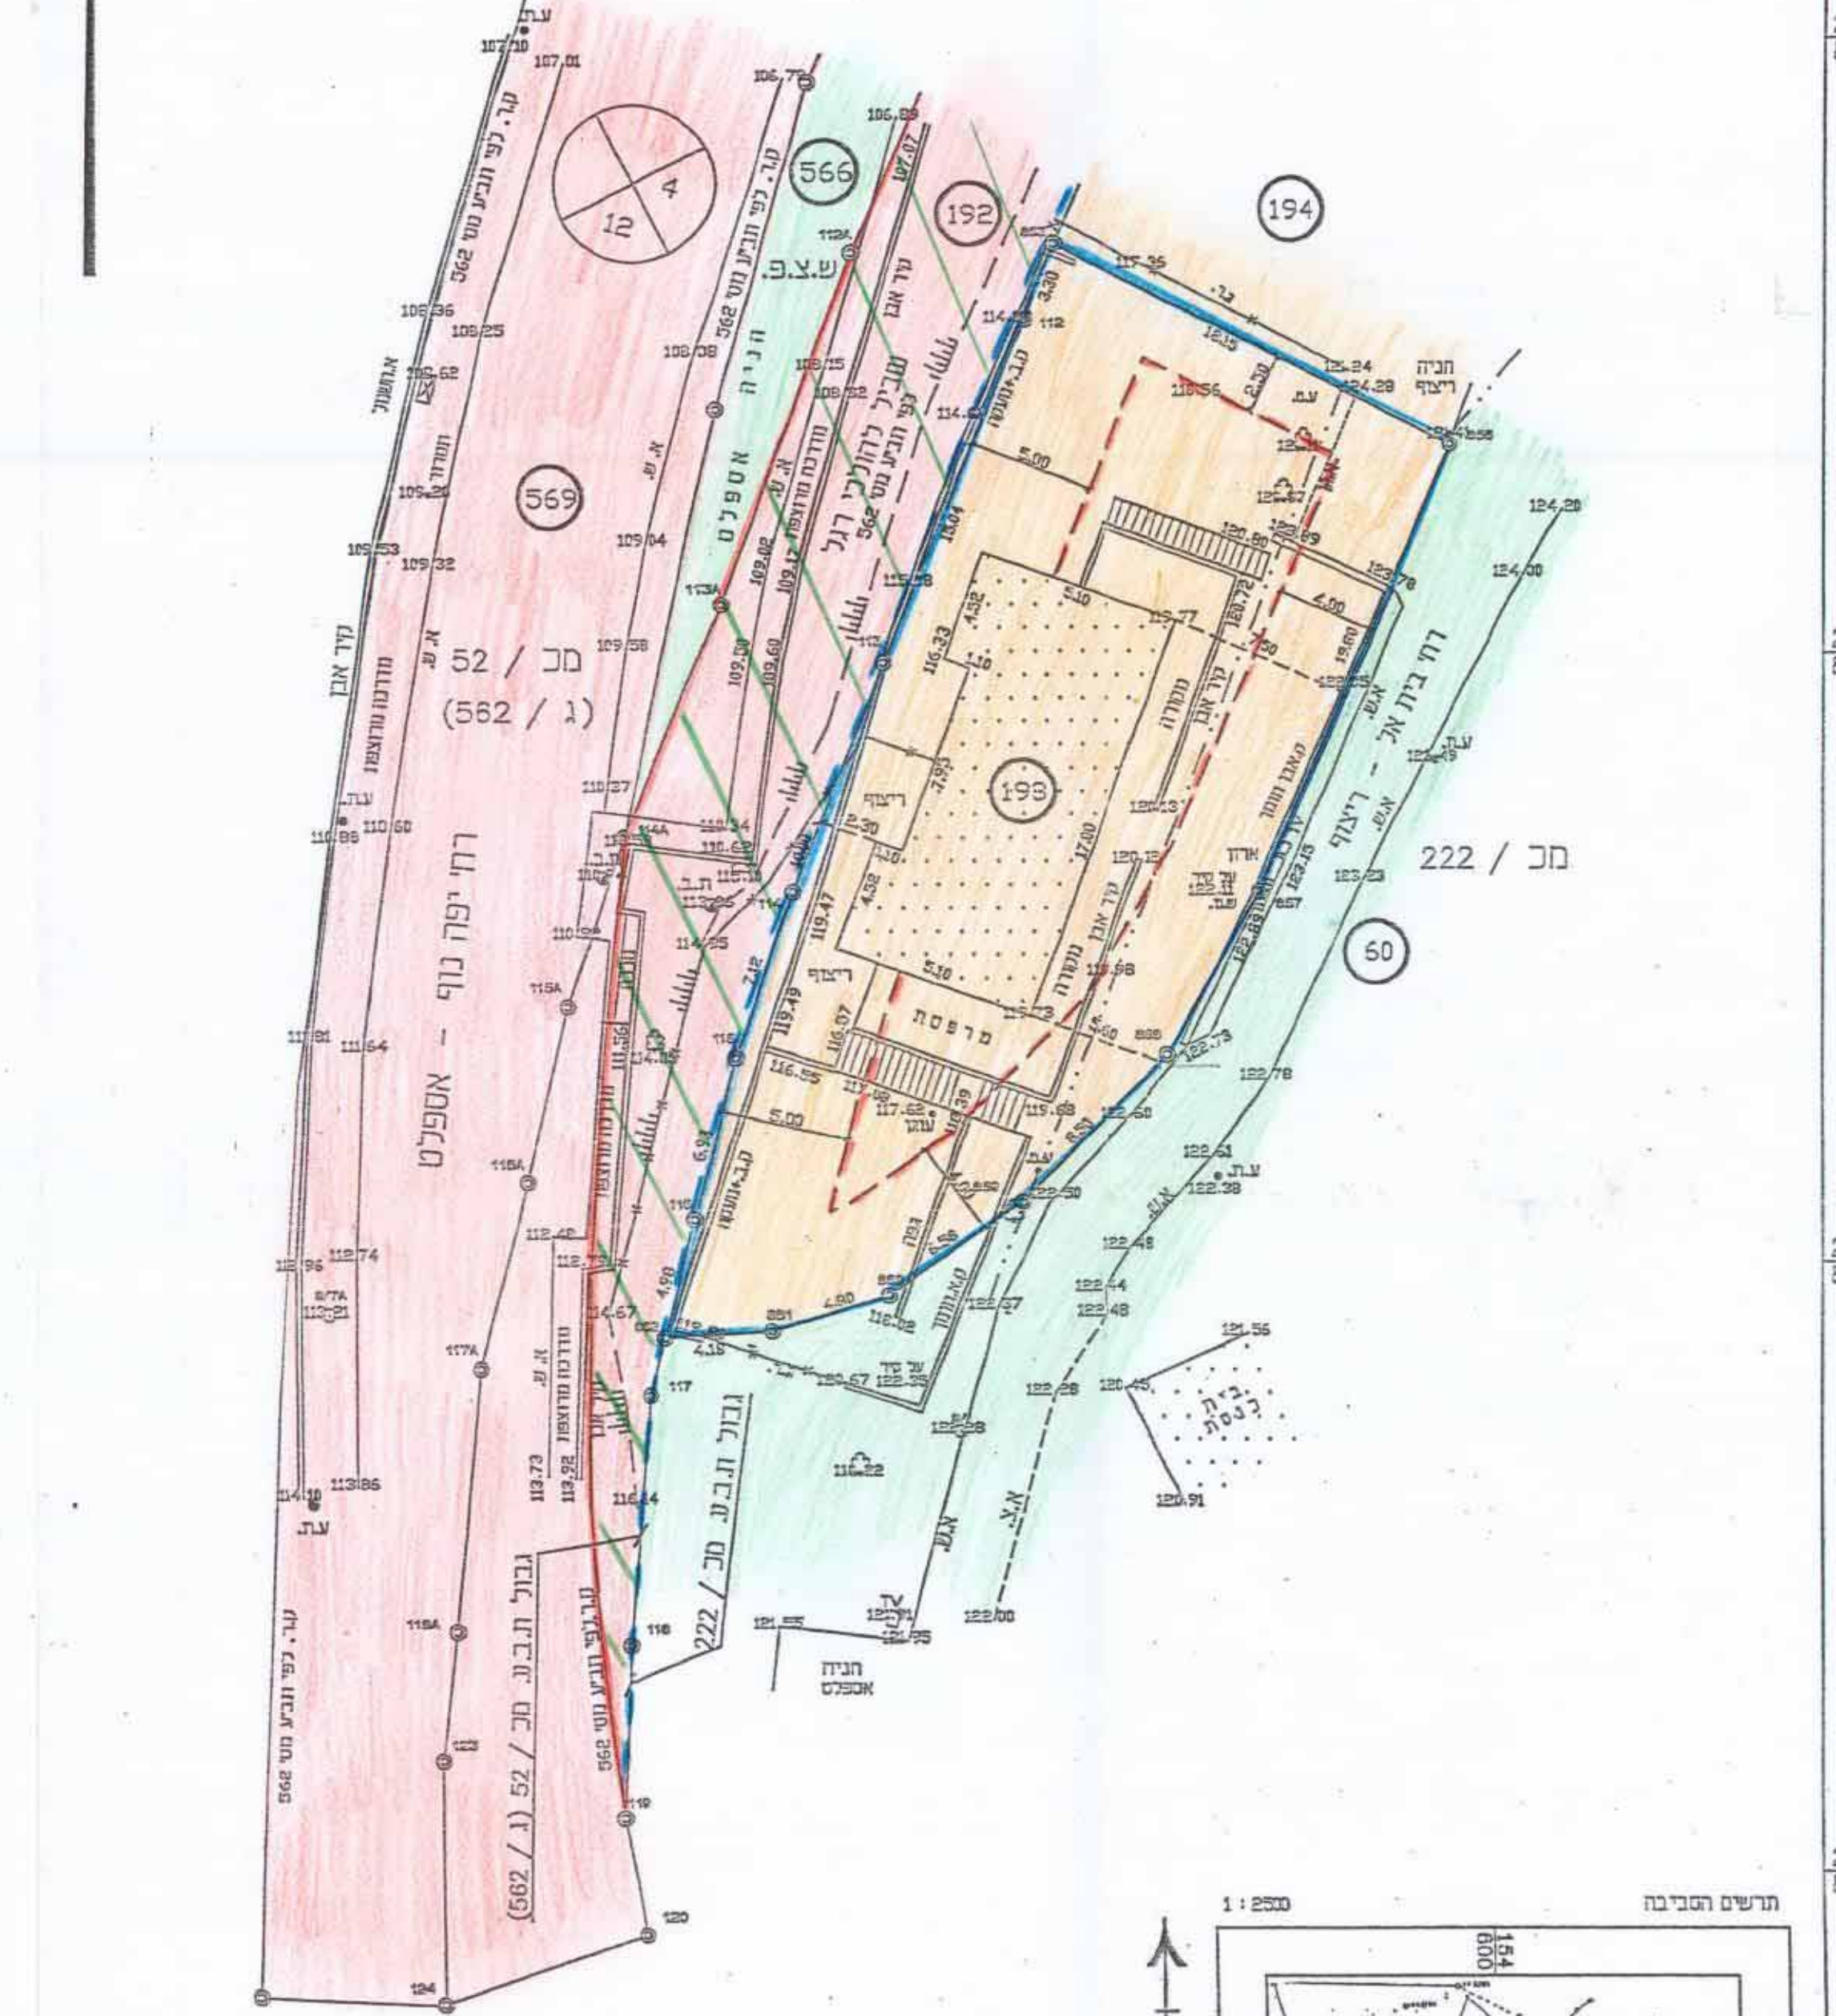

הוכן לשם הגשת תוכנית מקומית
 לבניה ותכנון עיר מורדות הכרמל
 בקשה על משה להודיע בניה
 ח"פ: 1.28.2002


עורך מפה בתאריך: 8.8.02
 מודד מוטלן 596

רשום מס: 596	רשום מס: 596
מאוס מודד מוטלן קרמל	מאוס מודד מוטלן קרמל
רשום מס: 596	רשום מס: 596
מאוס מודד מוטלן קרמל	מאוס מודד מוטלן קרמל

הערה: התכנית מתבססת על גוש רישום מס 11231 ותכנית מס 562

עיר: נשר
 מקום: גבעת נשר
 גוש: 11231
 חלקה: 193
 הוכן עבור: טל כץ
 קנה מדה: 1 : 250
 שטח: 0.686 דונם (גרשום)

תכנית מצב מוצע

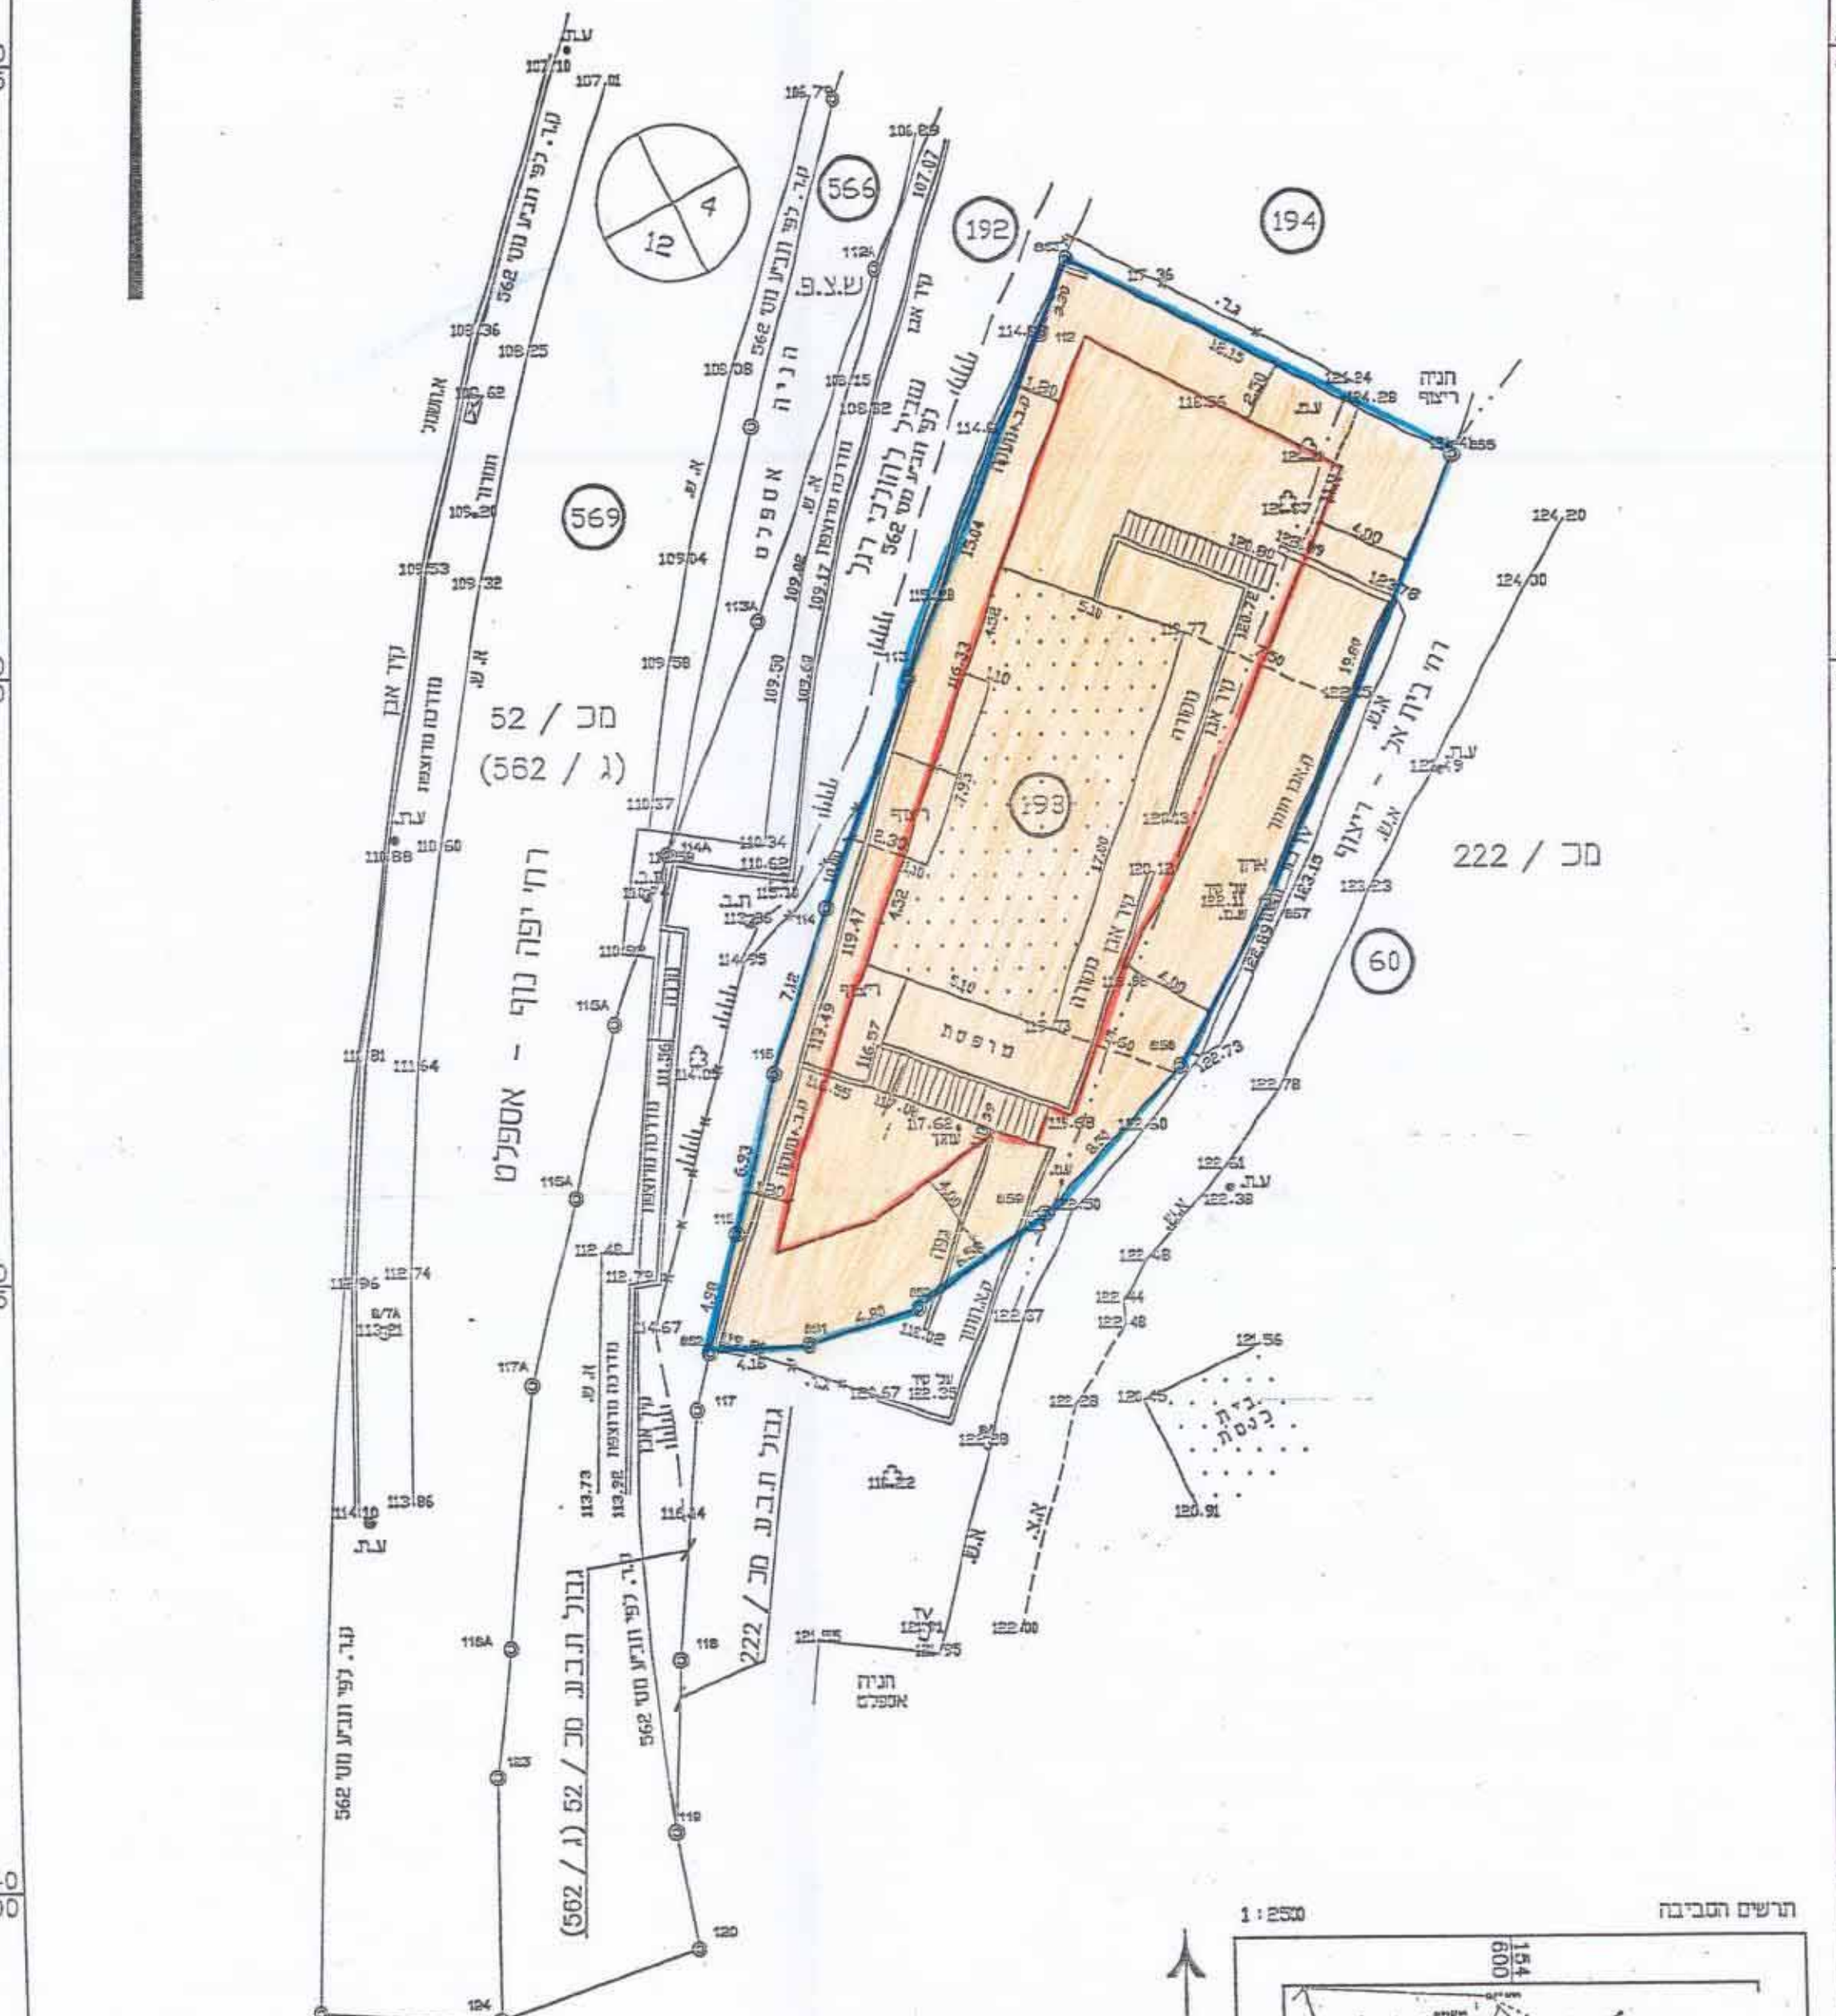

הוכן לשם הגשת תוכנית מקומית
 לבניה ותכנון עיר מורדות הכרמל
 בקשה על משה להודיע בניה
 ח"פ: 1.28.2002

עורך מפה בתאריך: 8.8.2002
 מודד מוטלן 596

רשום מס: 596	רשום מס: 596
מאוס מודד מוטלן קרמל	מאוס מודד מוטלן קרמל
רשום מס: 596	רשום מס: 596
מאוס מודד מוטלן קרמל	מאוס מודד מוטלן קרמל

הערה: התכנית מתבססת על גוש רישום מס 11231 ותכנית מס 562