

מ.א. 270/2003 מס' 270/2003
 ח.א. 270/2003 מס' 270/2003
 ח.א. 270/2003 מס' 270/2003

מחוז: חיפה
 מרחב תכנון מקומי - רכס הכרמל
 נפה: חיפה
 מקום: עוספיא

**תשרים מצורף לתכנית מס עד/ 270
 עוספיא**

שינוי תואי דרך גישה בגוש 17151 חל' מחלקה 50
 המהווה שינוי לתכנית עד- 104 עוספיא

יוזם ומגיש התכנית: טוני ופהד הלון
 עוספיא, 30090
 טלפון: 04/8399241


בעלי הקרקע: פהד הלון - ובעלים שונים
 עורך התכנית: בשארה מארון
 אדריכל
 עוספיא טל/פקס: 04-8399599
 תאריך: 10/12/03

שטח התכנית: כ- 11.310 דונם
 הקרקע הכלולה בתכנית:
 גוש: 17151
 חל' מחלקה: 50

משרד הפנים מחוז חיפה
 חוק התכנון והשכ"מ-2003
 אישור תכנית מס: 270/2003
 הועדה המחוזית לתכנון ולבניה החליטה
 ביום: 17.12.03
 חודעה על אישור תכנית מס, 270/2003
 תורמת בילקוט הפרסומים מס' 5273
 תאריך: 18.12.03

בעלי הקרקע	יוזם התכנית	עורך התכנית
הלון פהד ובעלים פרטיים שונים	טוני ופהד הלון	בשארה מארון - אדריכל
		בשארה מארון אדריכל רשוי 38960

תאריך הכנת התשריט: 30.01.2003
 חותמת מודד מוסמך: 10/12/03
 חותמת מודד מוסמך: 4105273

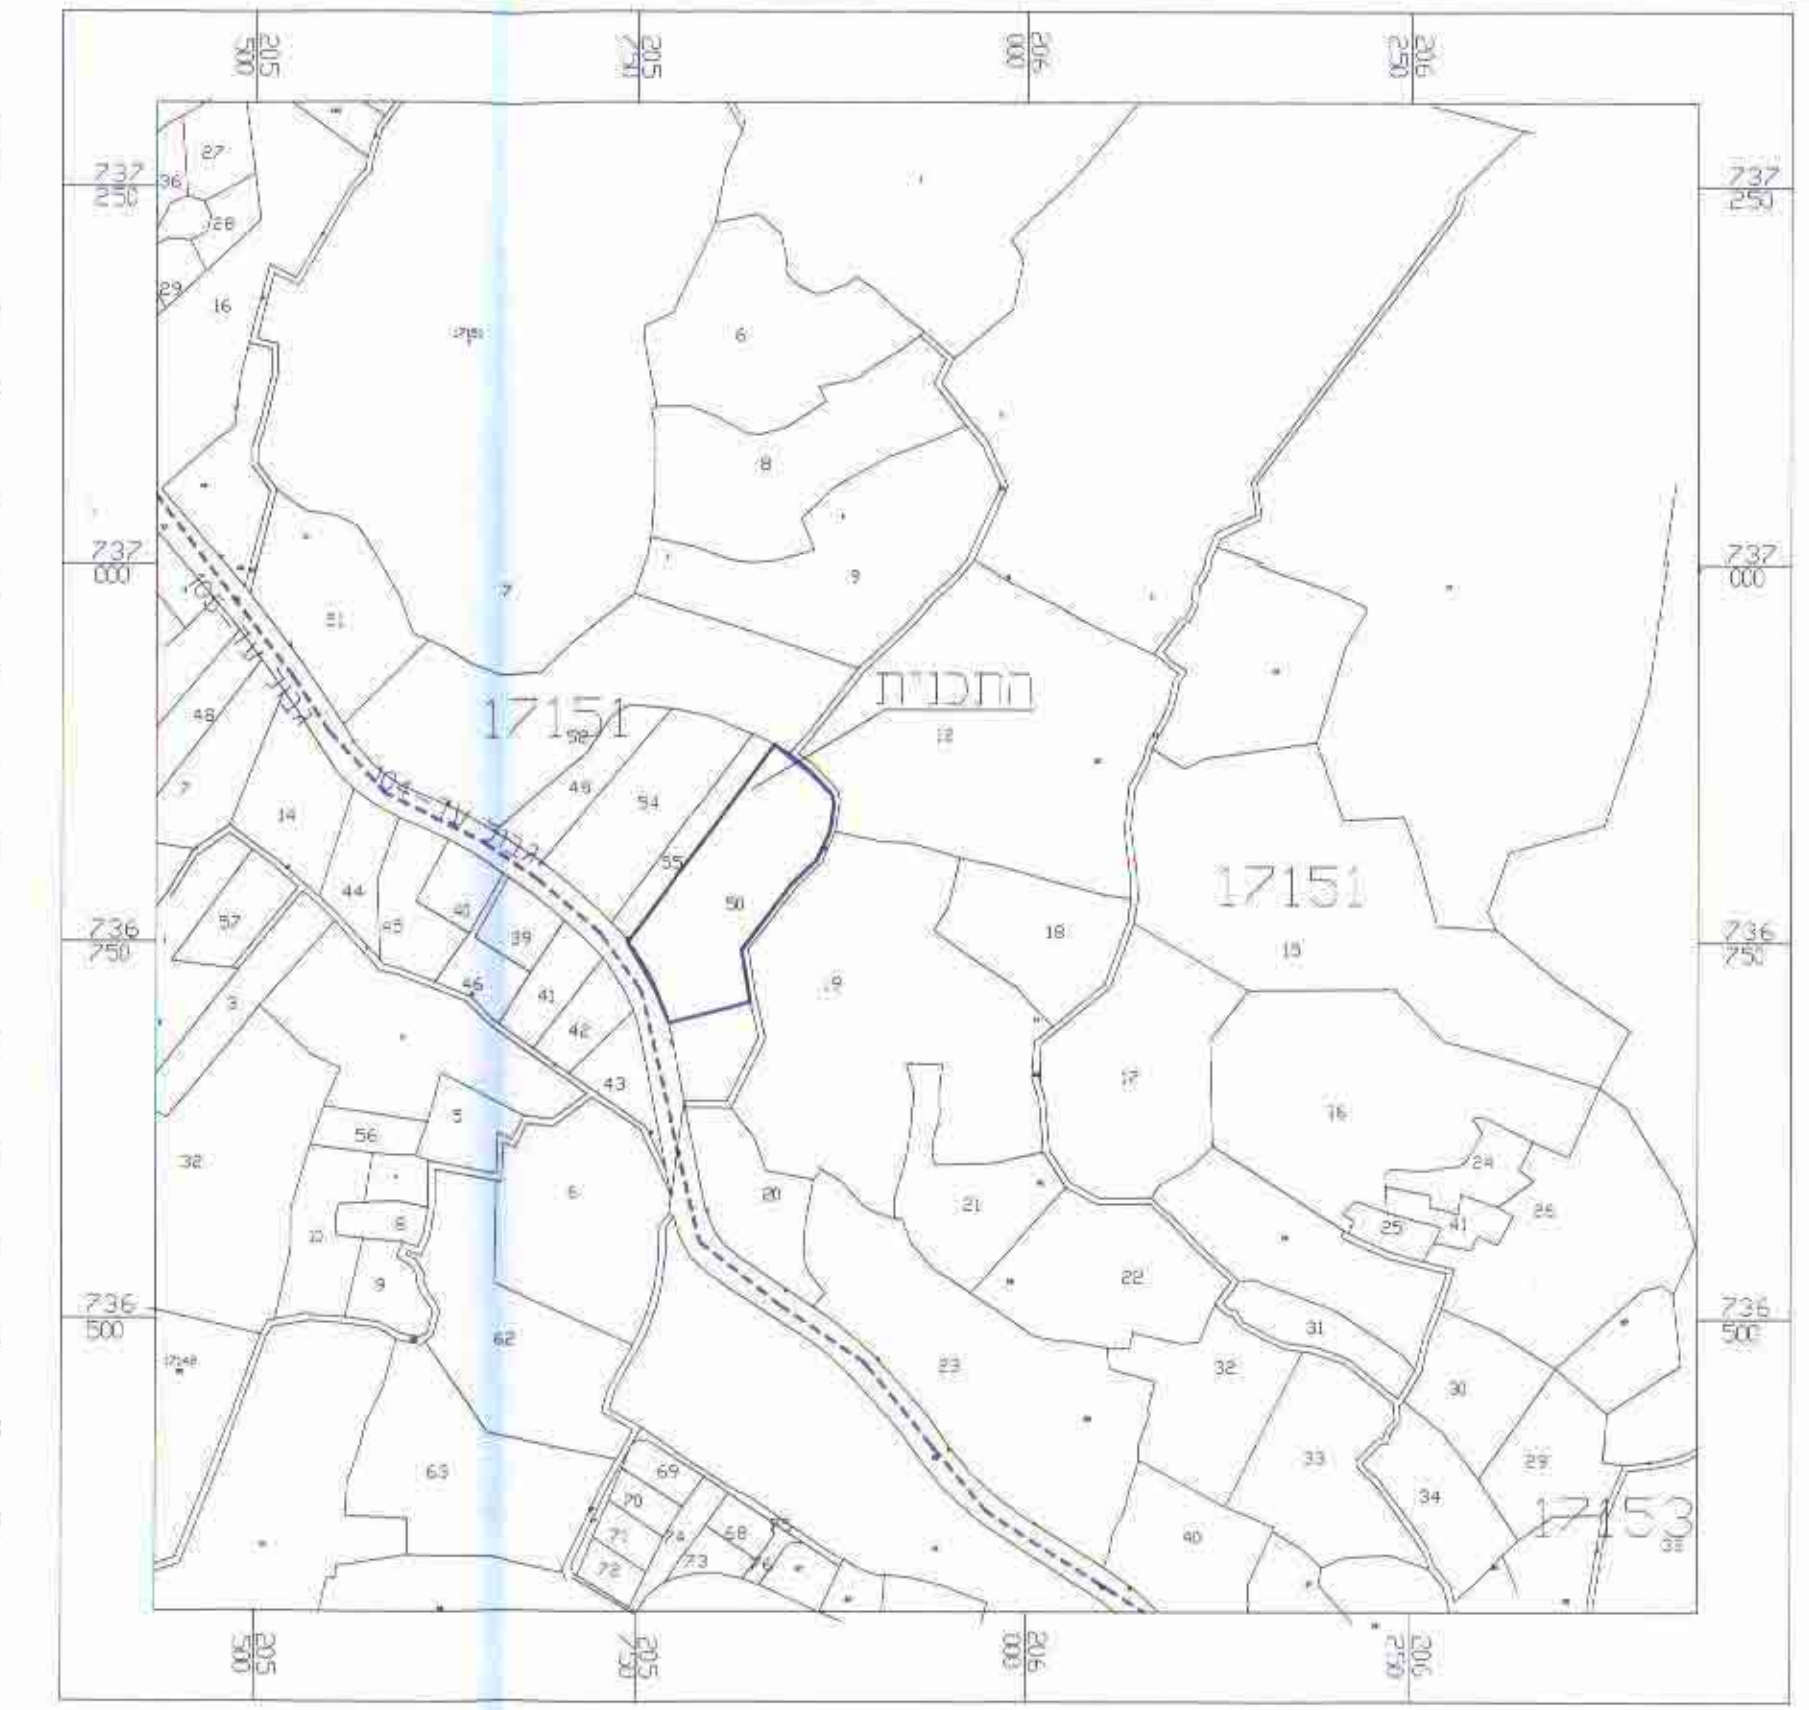




מקרא:

1. גבול התכנית
2. גבול תכנית מתאר מאושרת
3. גבול גוש
4. מספר גוש
5. גבול חלקה רשומה
6. גבול מגרש קיים ומספרו
7. גבול מגרש לביטול ומספרו
8. גבול מגרש מוצע ומספרו
9. מגורים א'
10. דרך מאושרת
11. דרך גישה
12. דרך לביטול
13. בית קברות
14. חזית מסחרית

מס דרך
 14 בניין
 רחוב דרך

**טבלת שטחים
 תרשים טביבה ק.מ. 1:5000**

האזור	מזב קיים	מזב קיים	מזב מוצע	מזב מוצע
	שטח בדונם	%	שטח בדונם	%
אזור מגורים א'	8.716	77.1	9.095	80.4
דרכים	1.150	10.2	1.150	10.2
דרך גישה	1.444	12.7	1.065	9.4
סה' כ	11.310	100.0	11.310	100.0

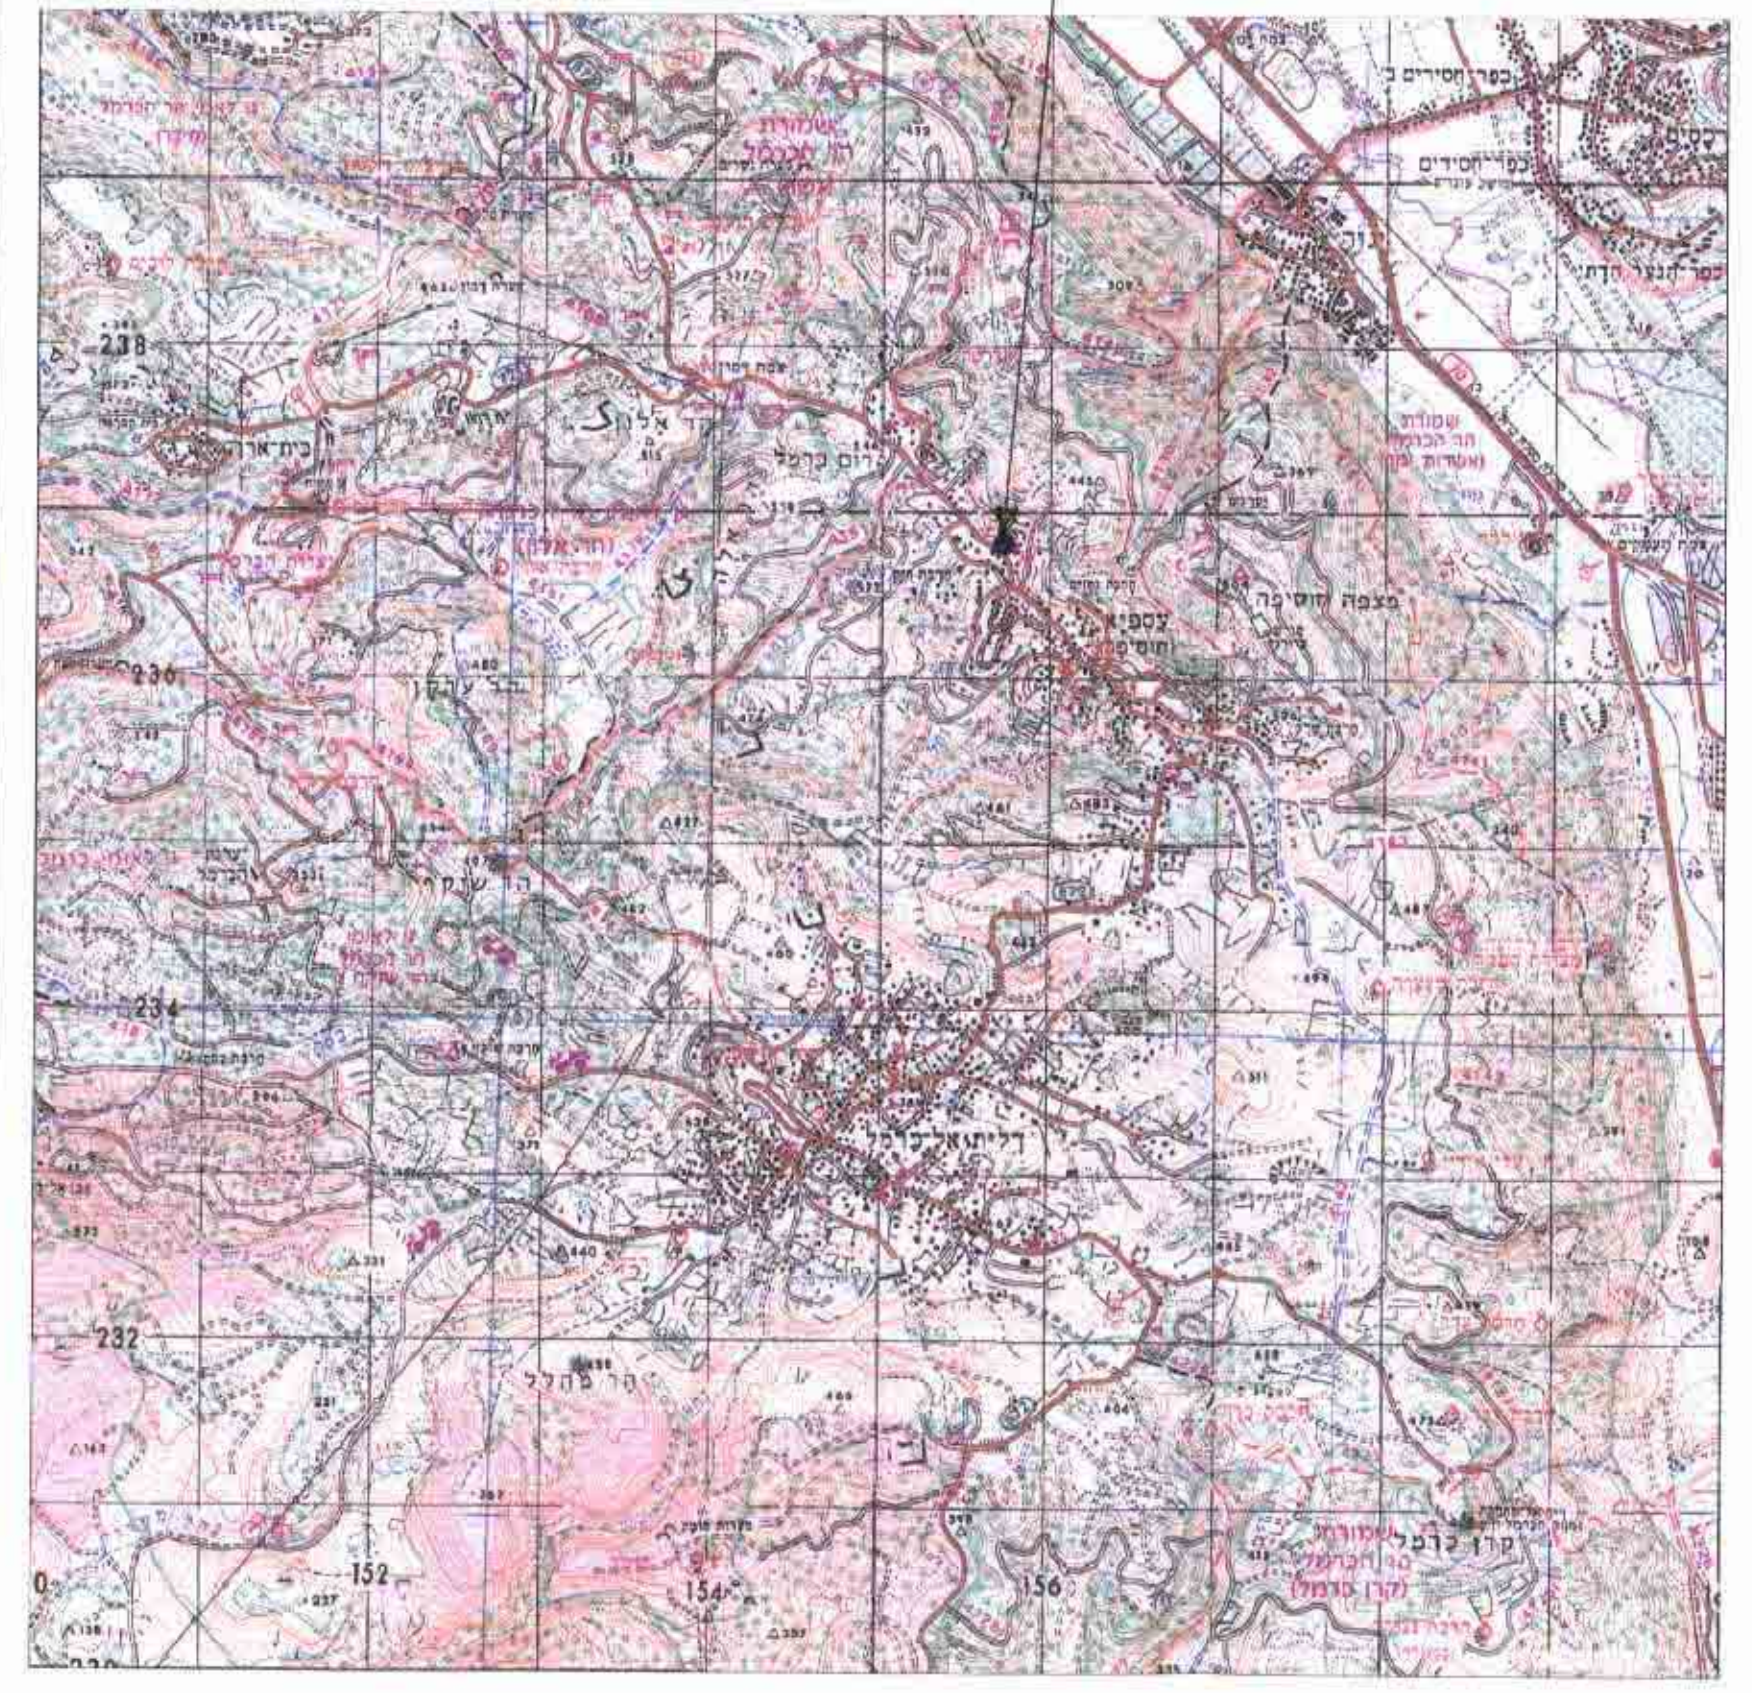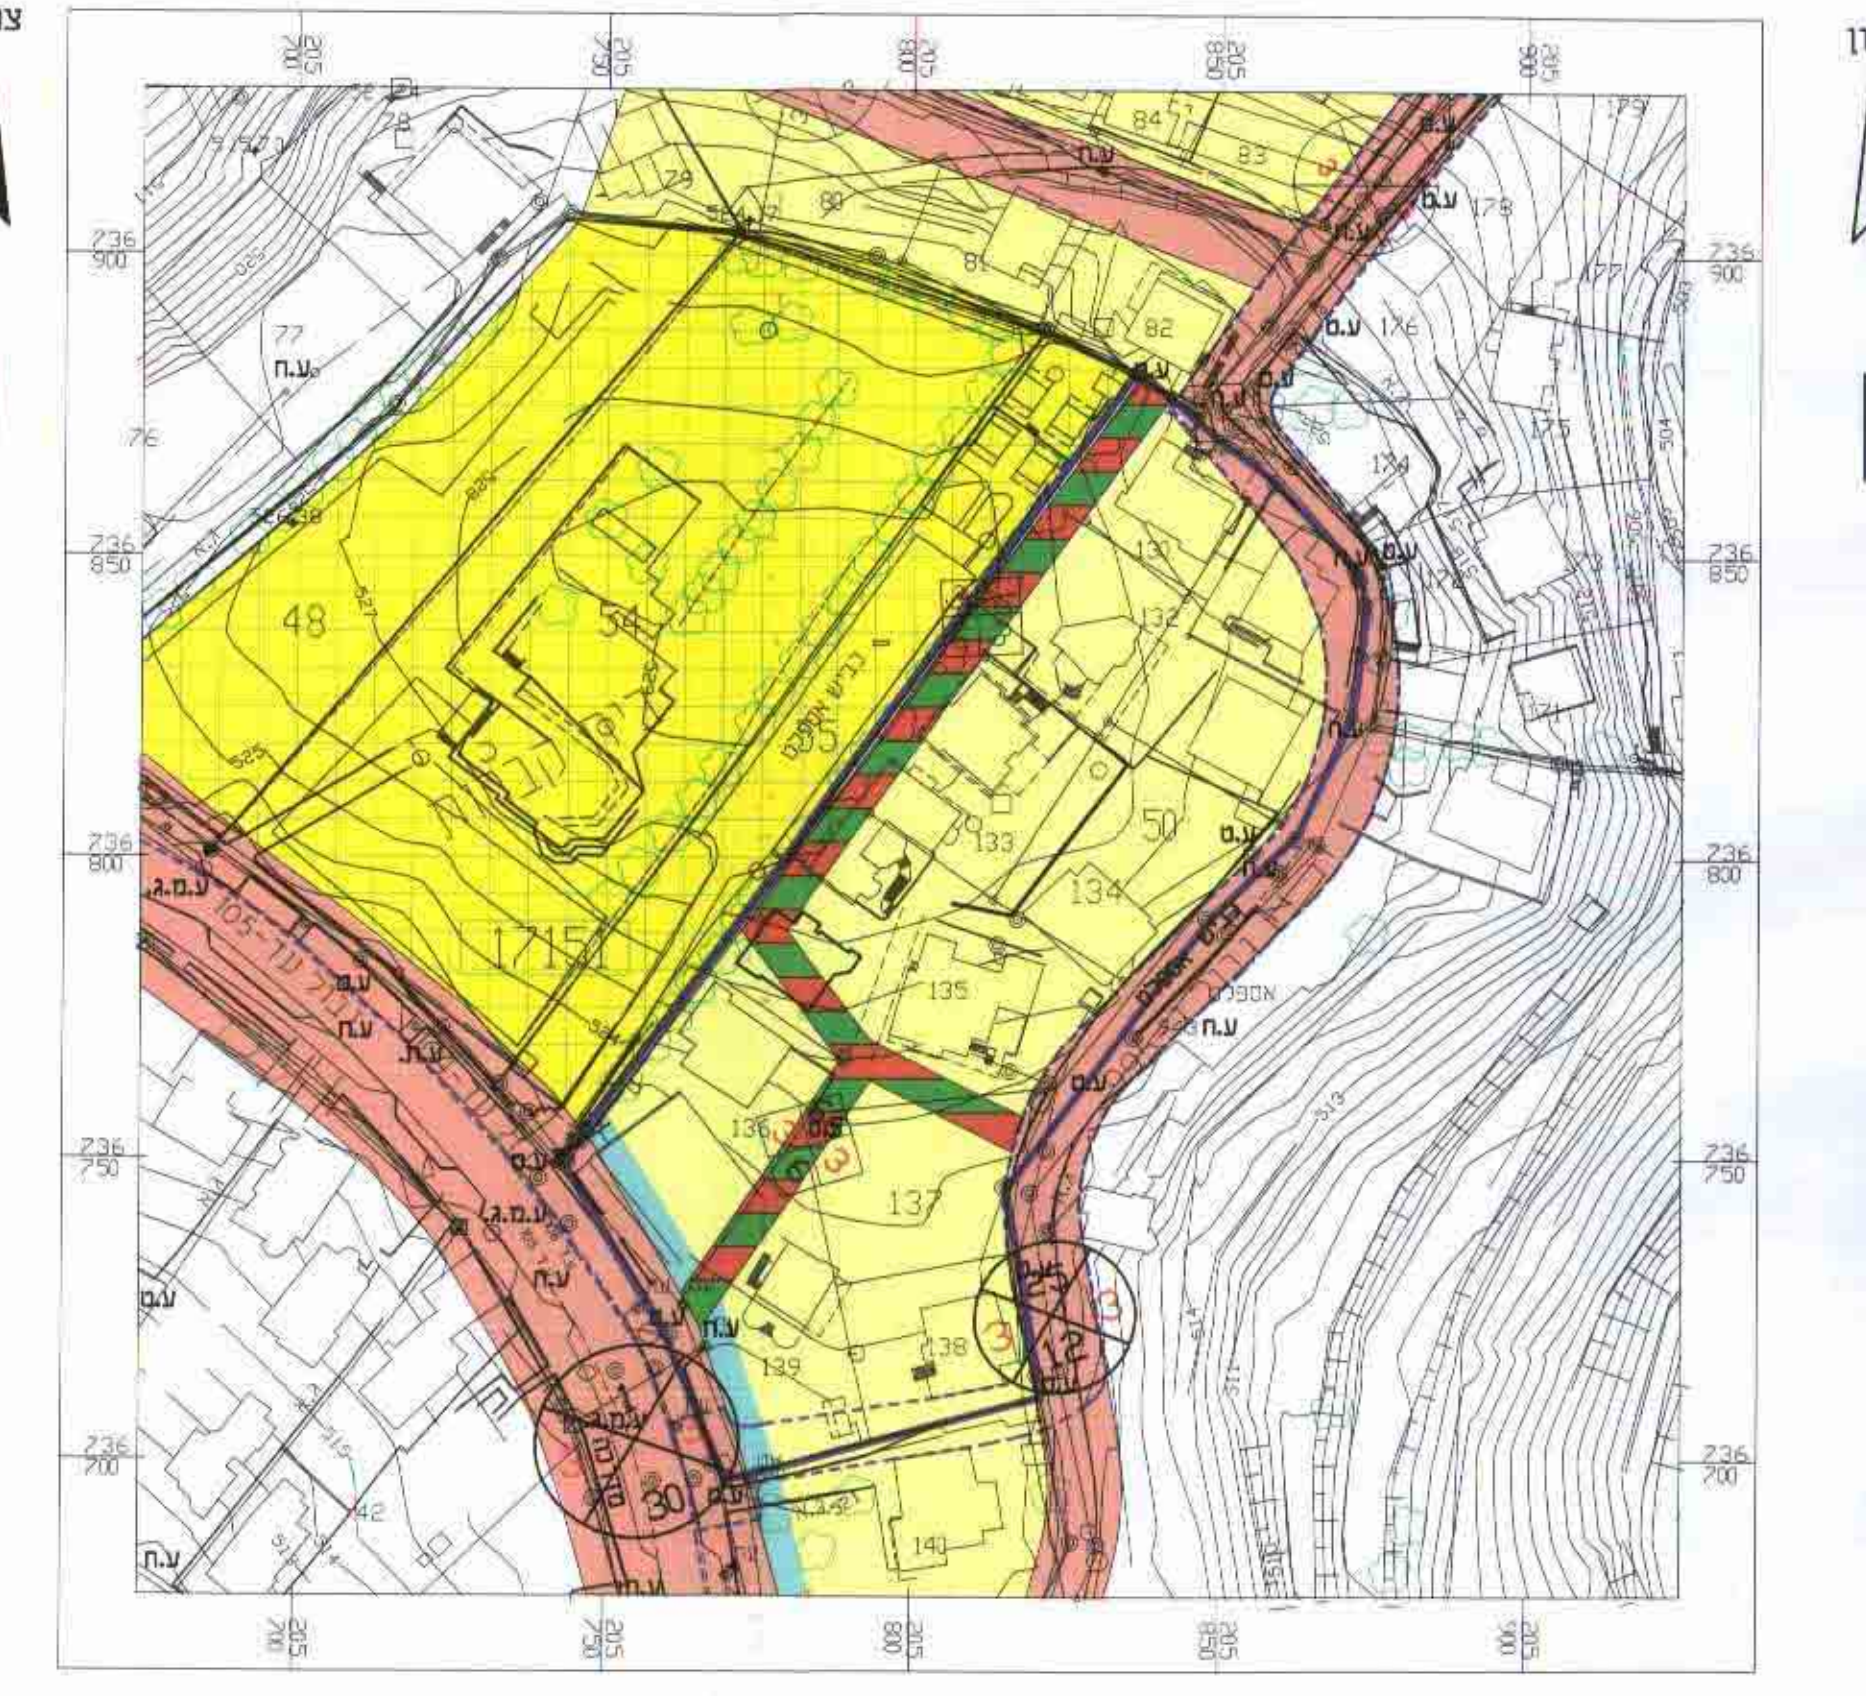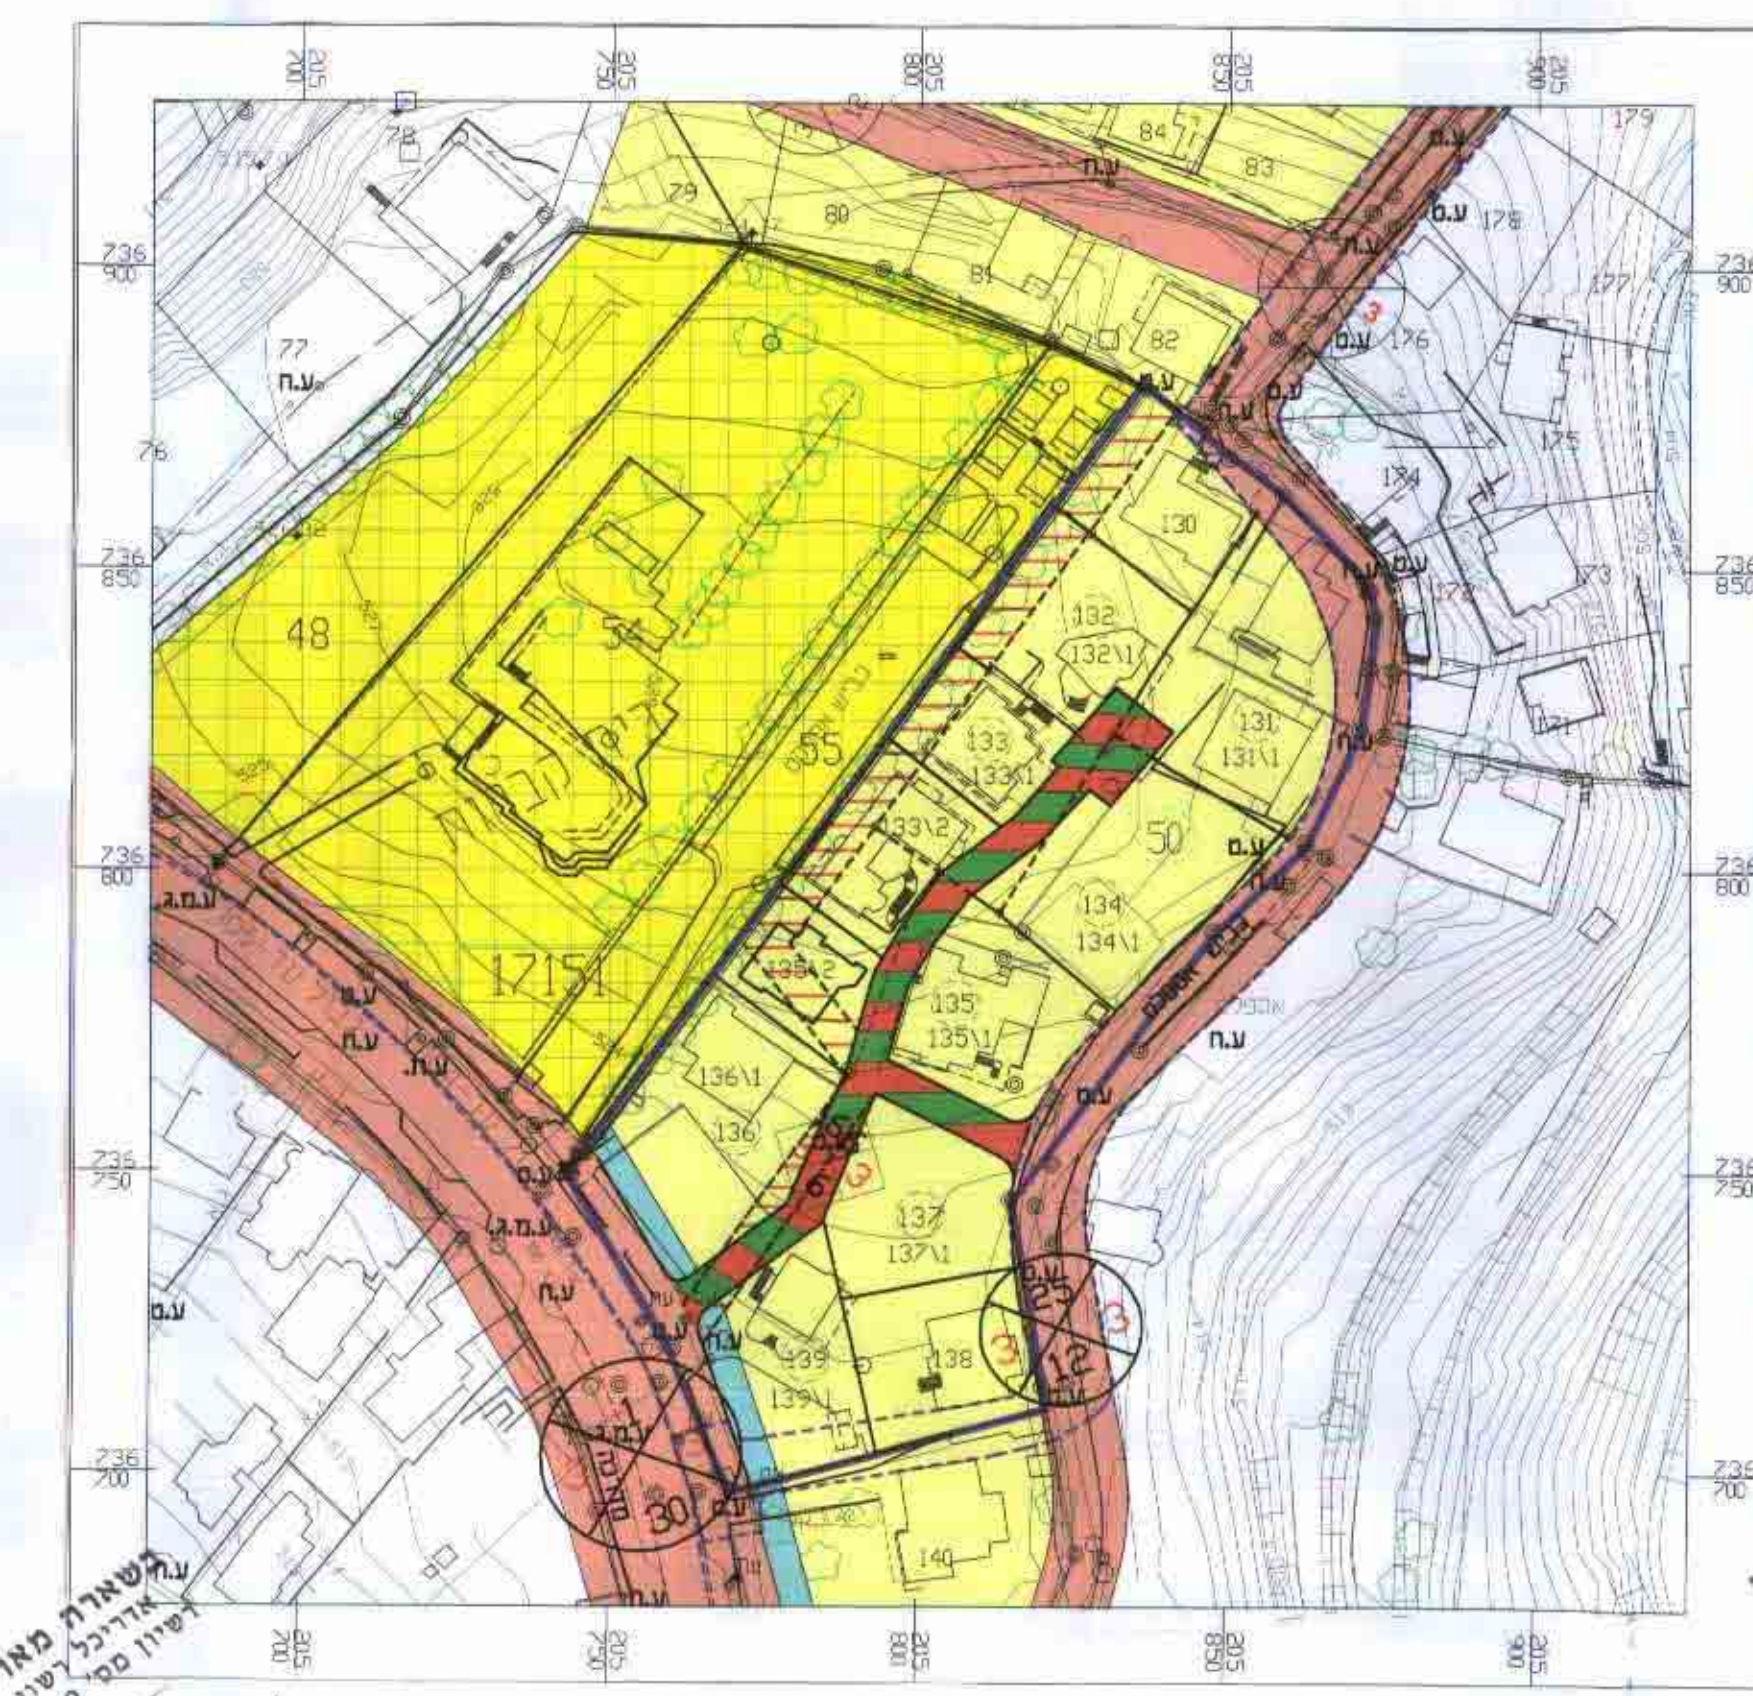

בעלי הקרקע	ת. זהות	חתימה
יוסף מובדא כליל	(ב/ 16541)	יוסף מובדא כליל
אליאס מעבוק	(2021681)	אליאס מעבוק
אליאס יוסף הלון	(545878)	אליאס יוסף הלון
רוחאנא נעימה	(2016546)	רוחאנא נעימה
רוחאנא סוסאן	(5944794)	רוחאנא סוסאן
רוחאנא רוחאנא	(5995973)	רוחאנא רוחאנא
רוחאנא שאדיה	(2875968)	רוחאנא שאדיה
רוחאנא ראמי	(2587926)	רוחאנא ראמי
הלון פהד	(2021603)	הלון פהד
עזאם מאפק	(58911223)	עזאם מאפק
עזאם נאגר	(23446909)	עזאם נאגר
הלון ג'רייס בן יוסף	(2016547)	הלון ג'רייס בן יוסף
הלון שוקי בן יוסף	(2016543)	הלון שוקי בן יוסף
עלו פהד	(2021038)	עלו פהד
עלו פאיז	(5049335)	עלו פאיז
עלו סעיד	(5581775)	עלו סעיד
עלו פריד	(58911249)	עלו פריד
עלו רמזיה	(056920416)	עלו רמזיה
עלו פארס	(052420478)	עלו פארס