
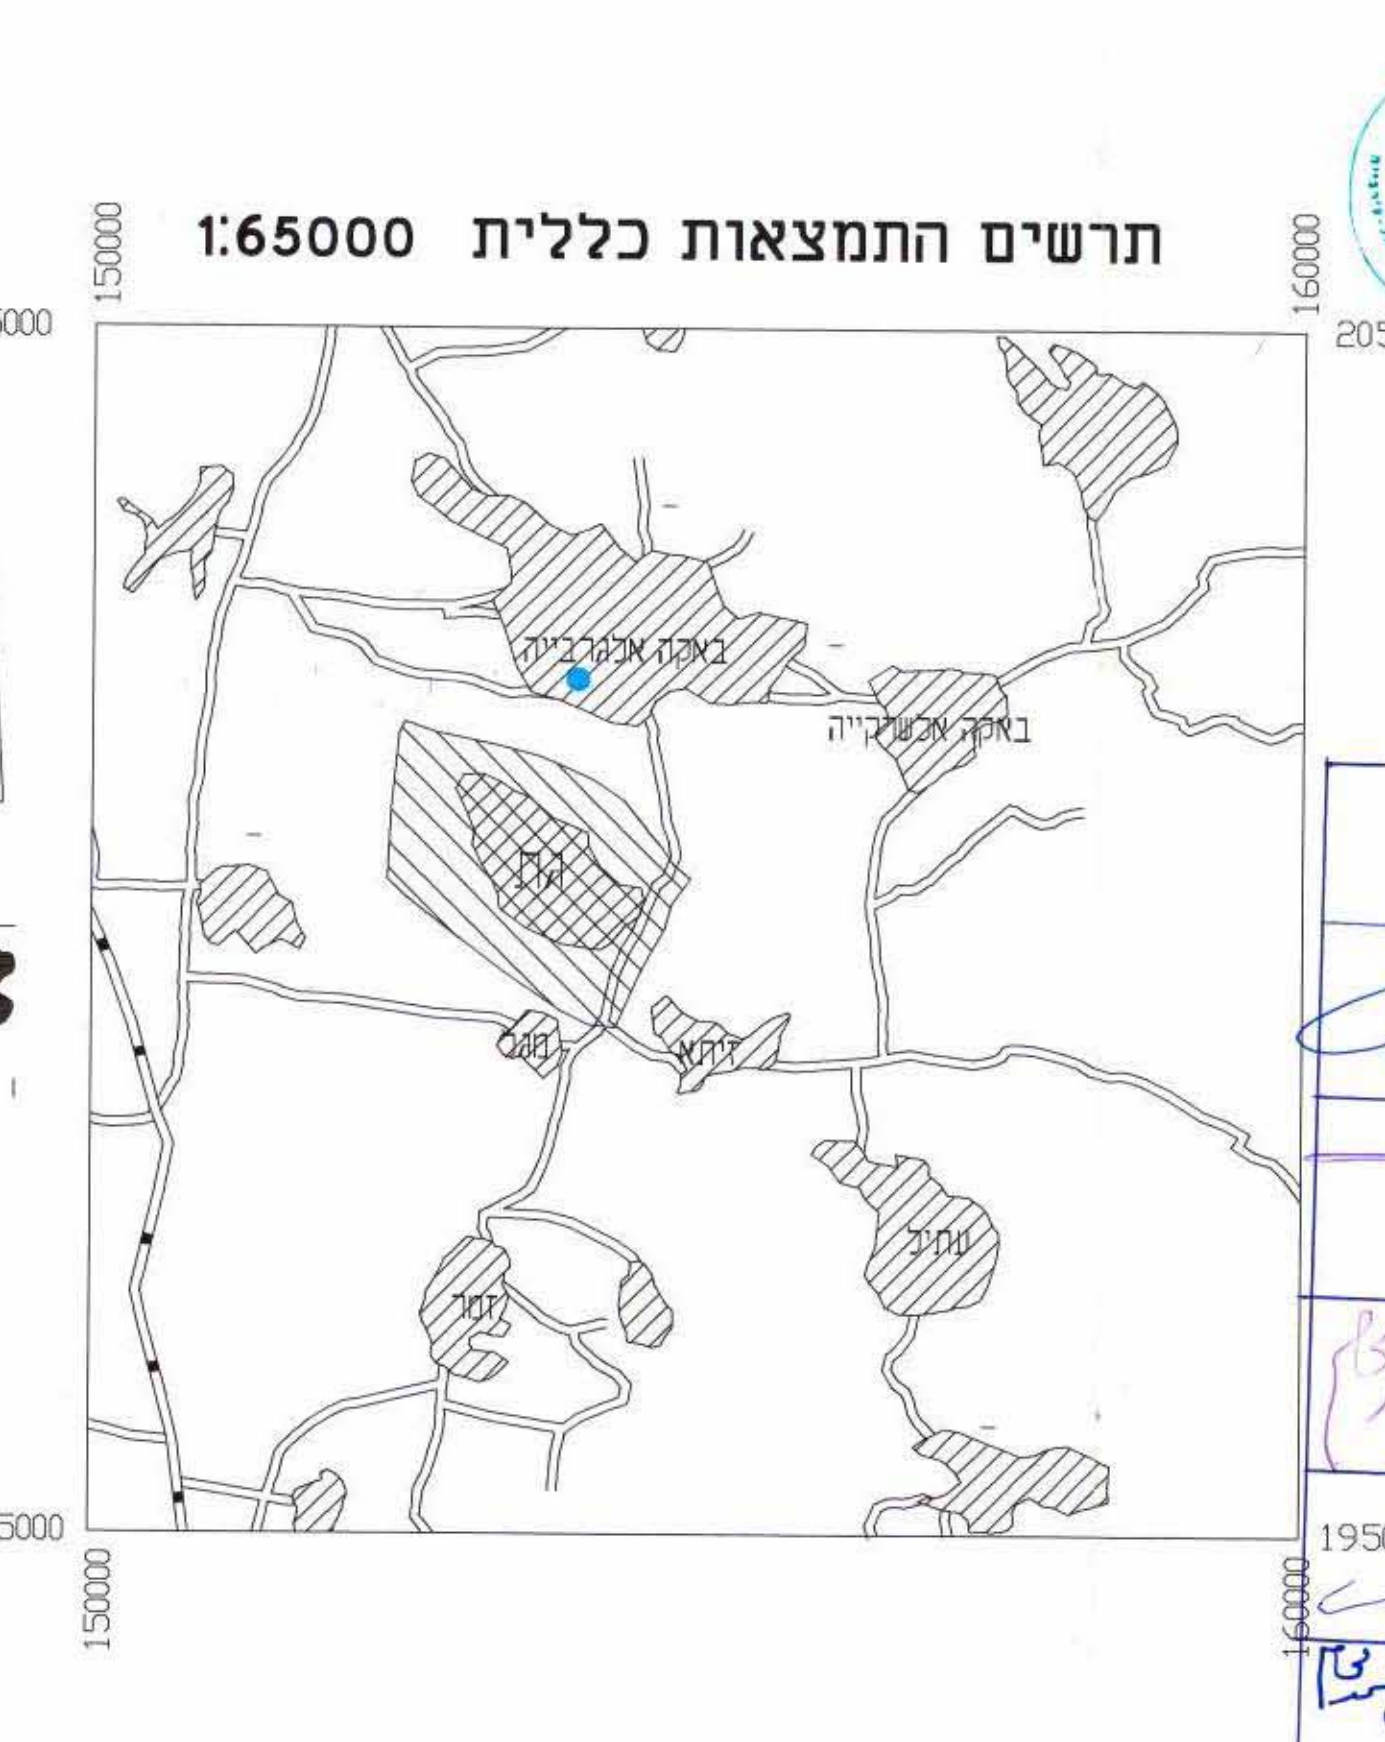
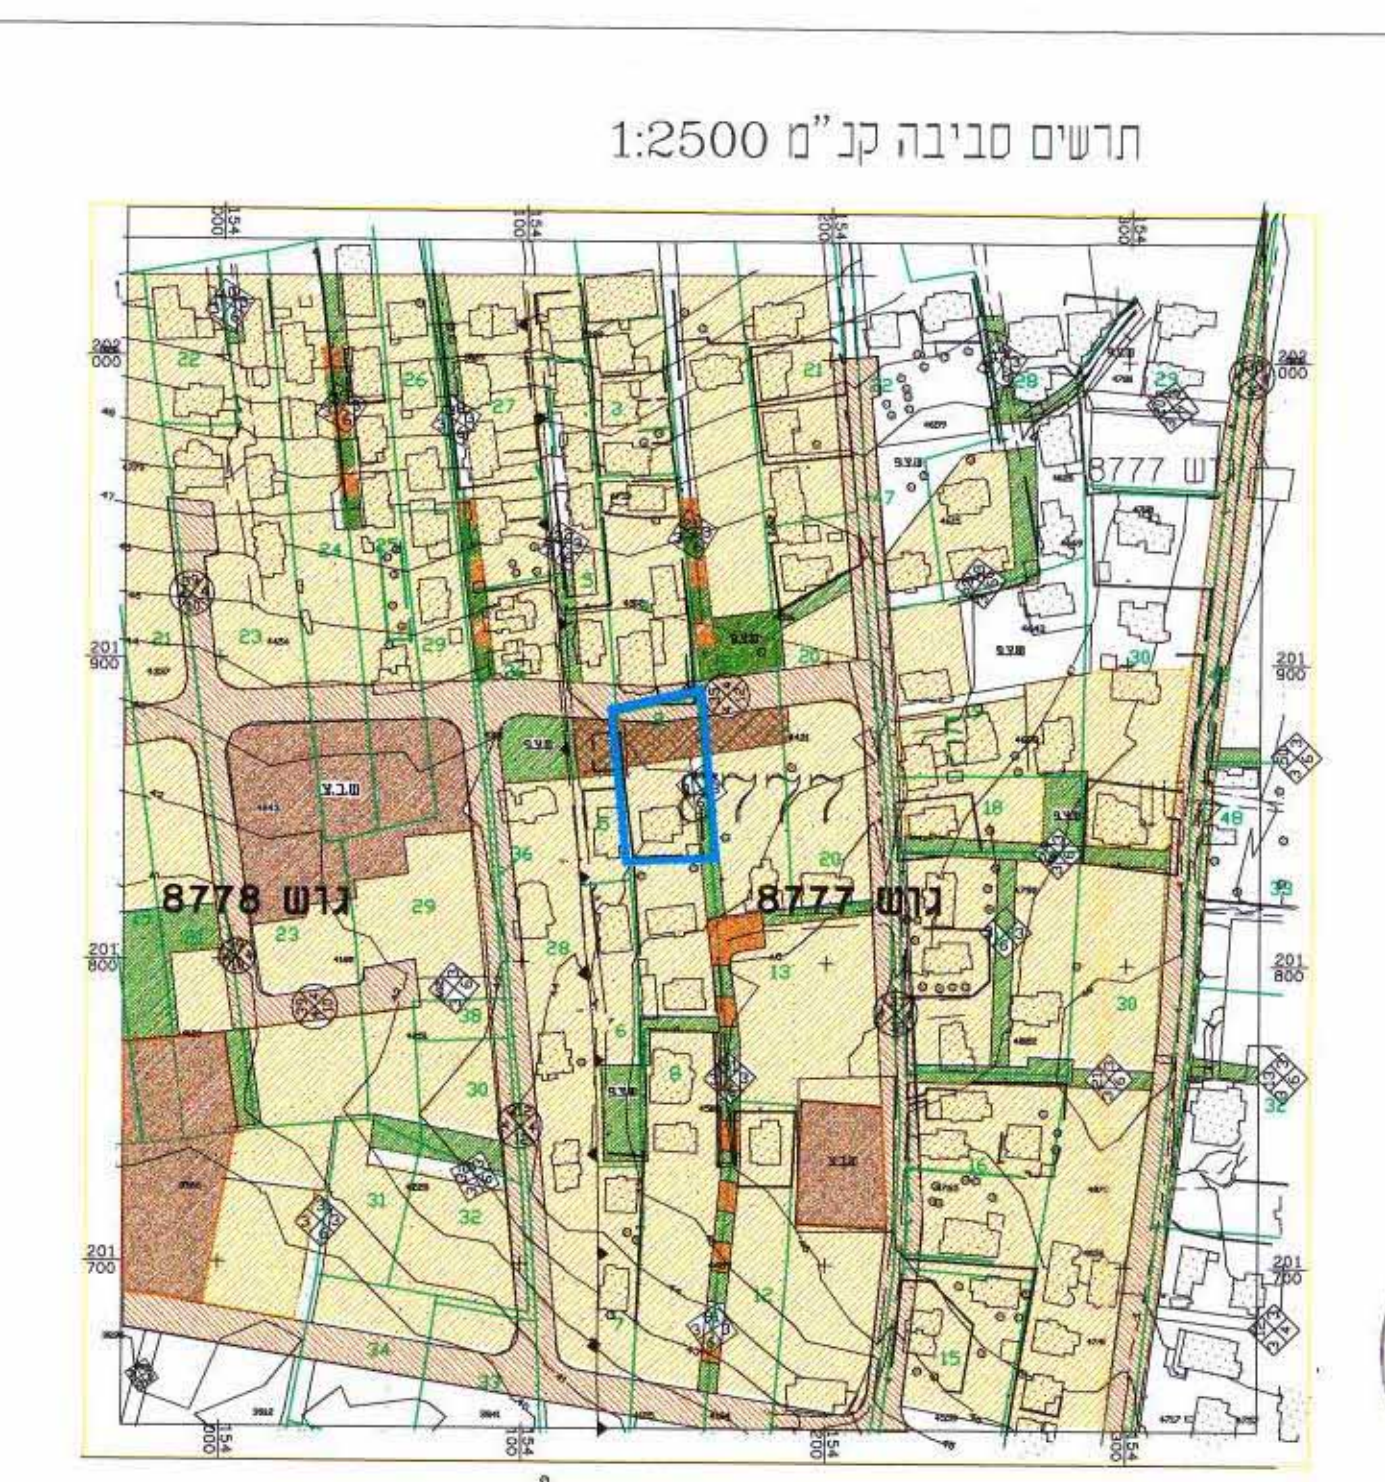
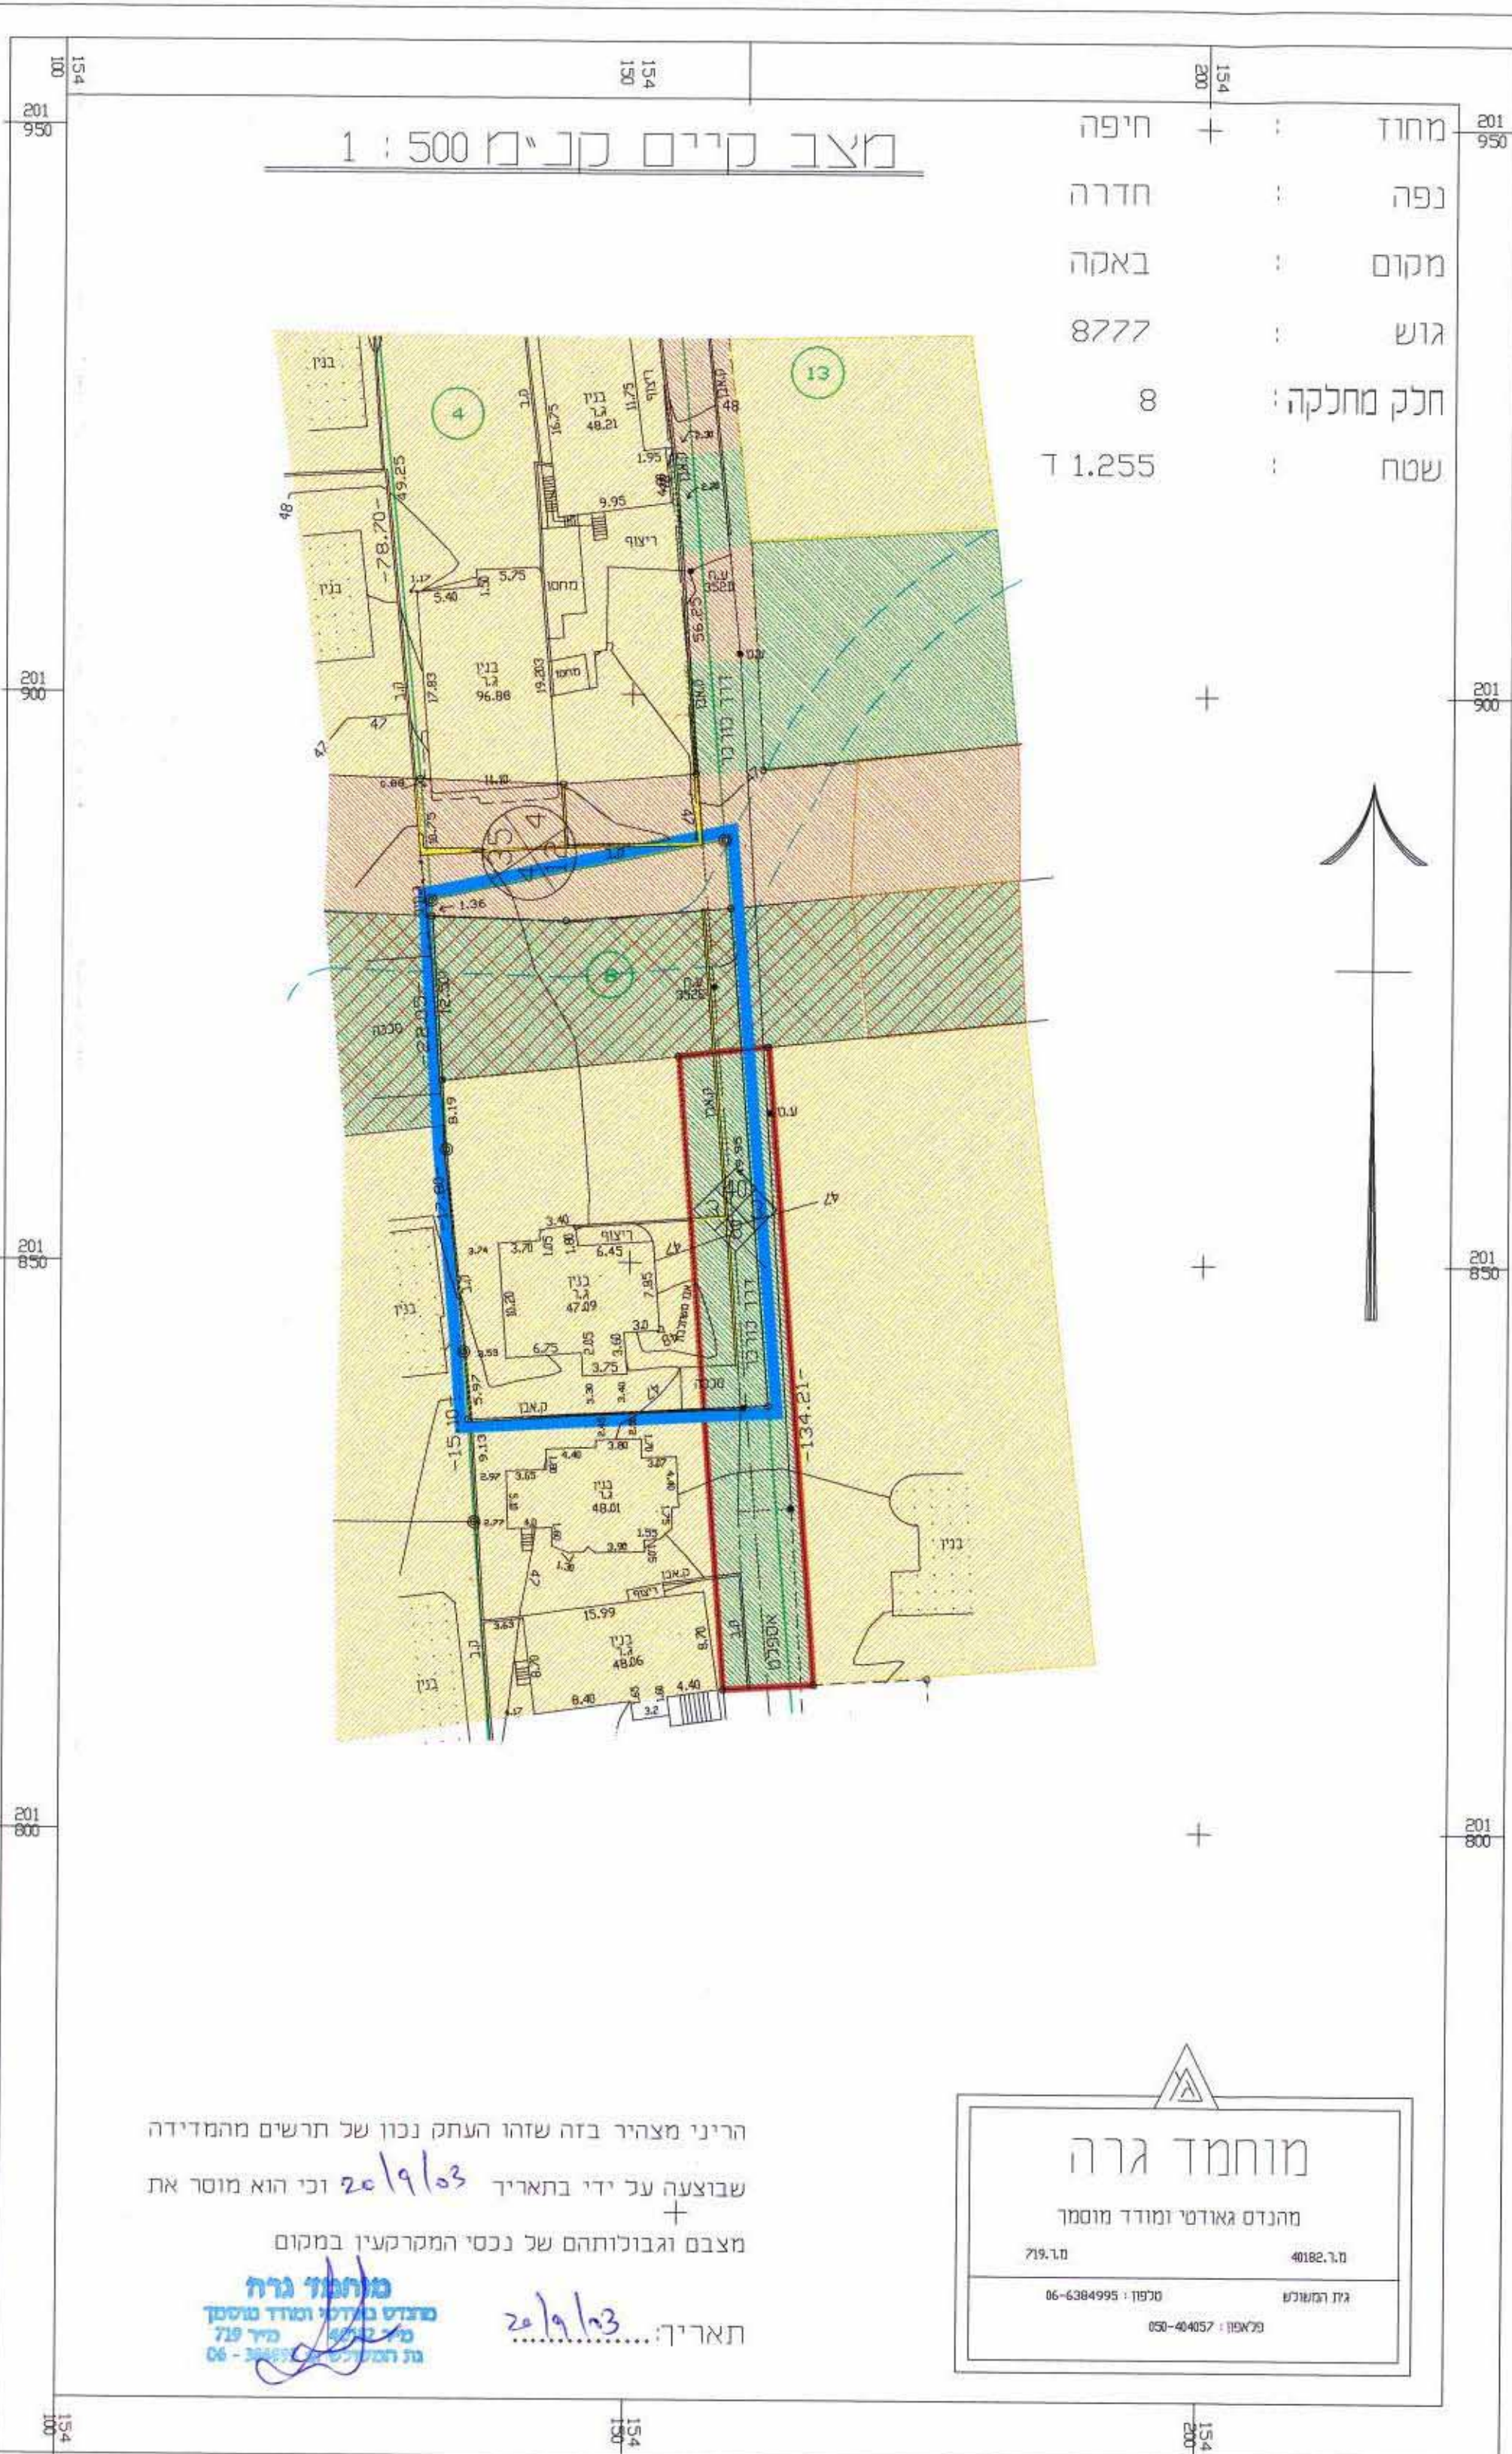


507/א סופ

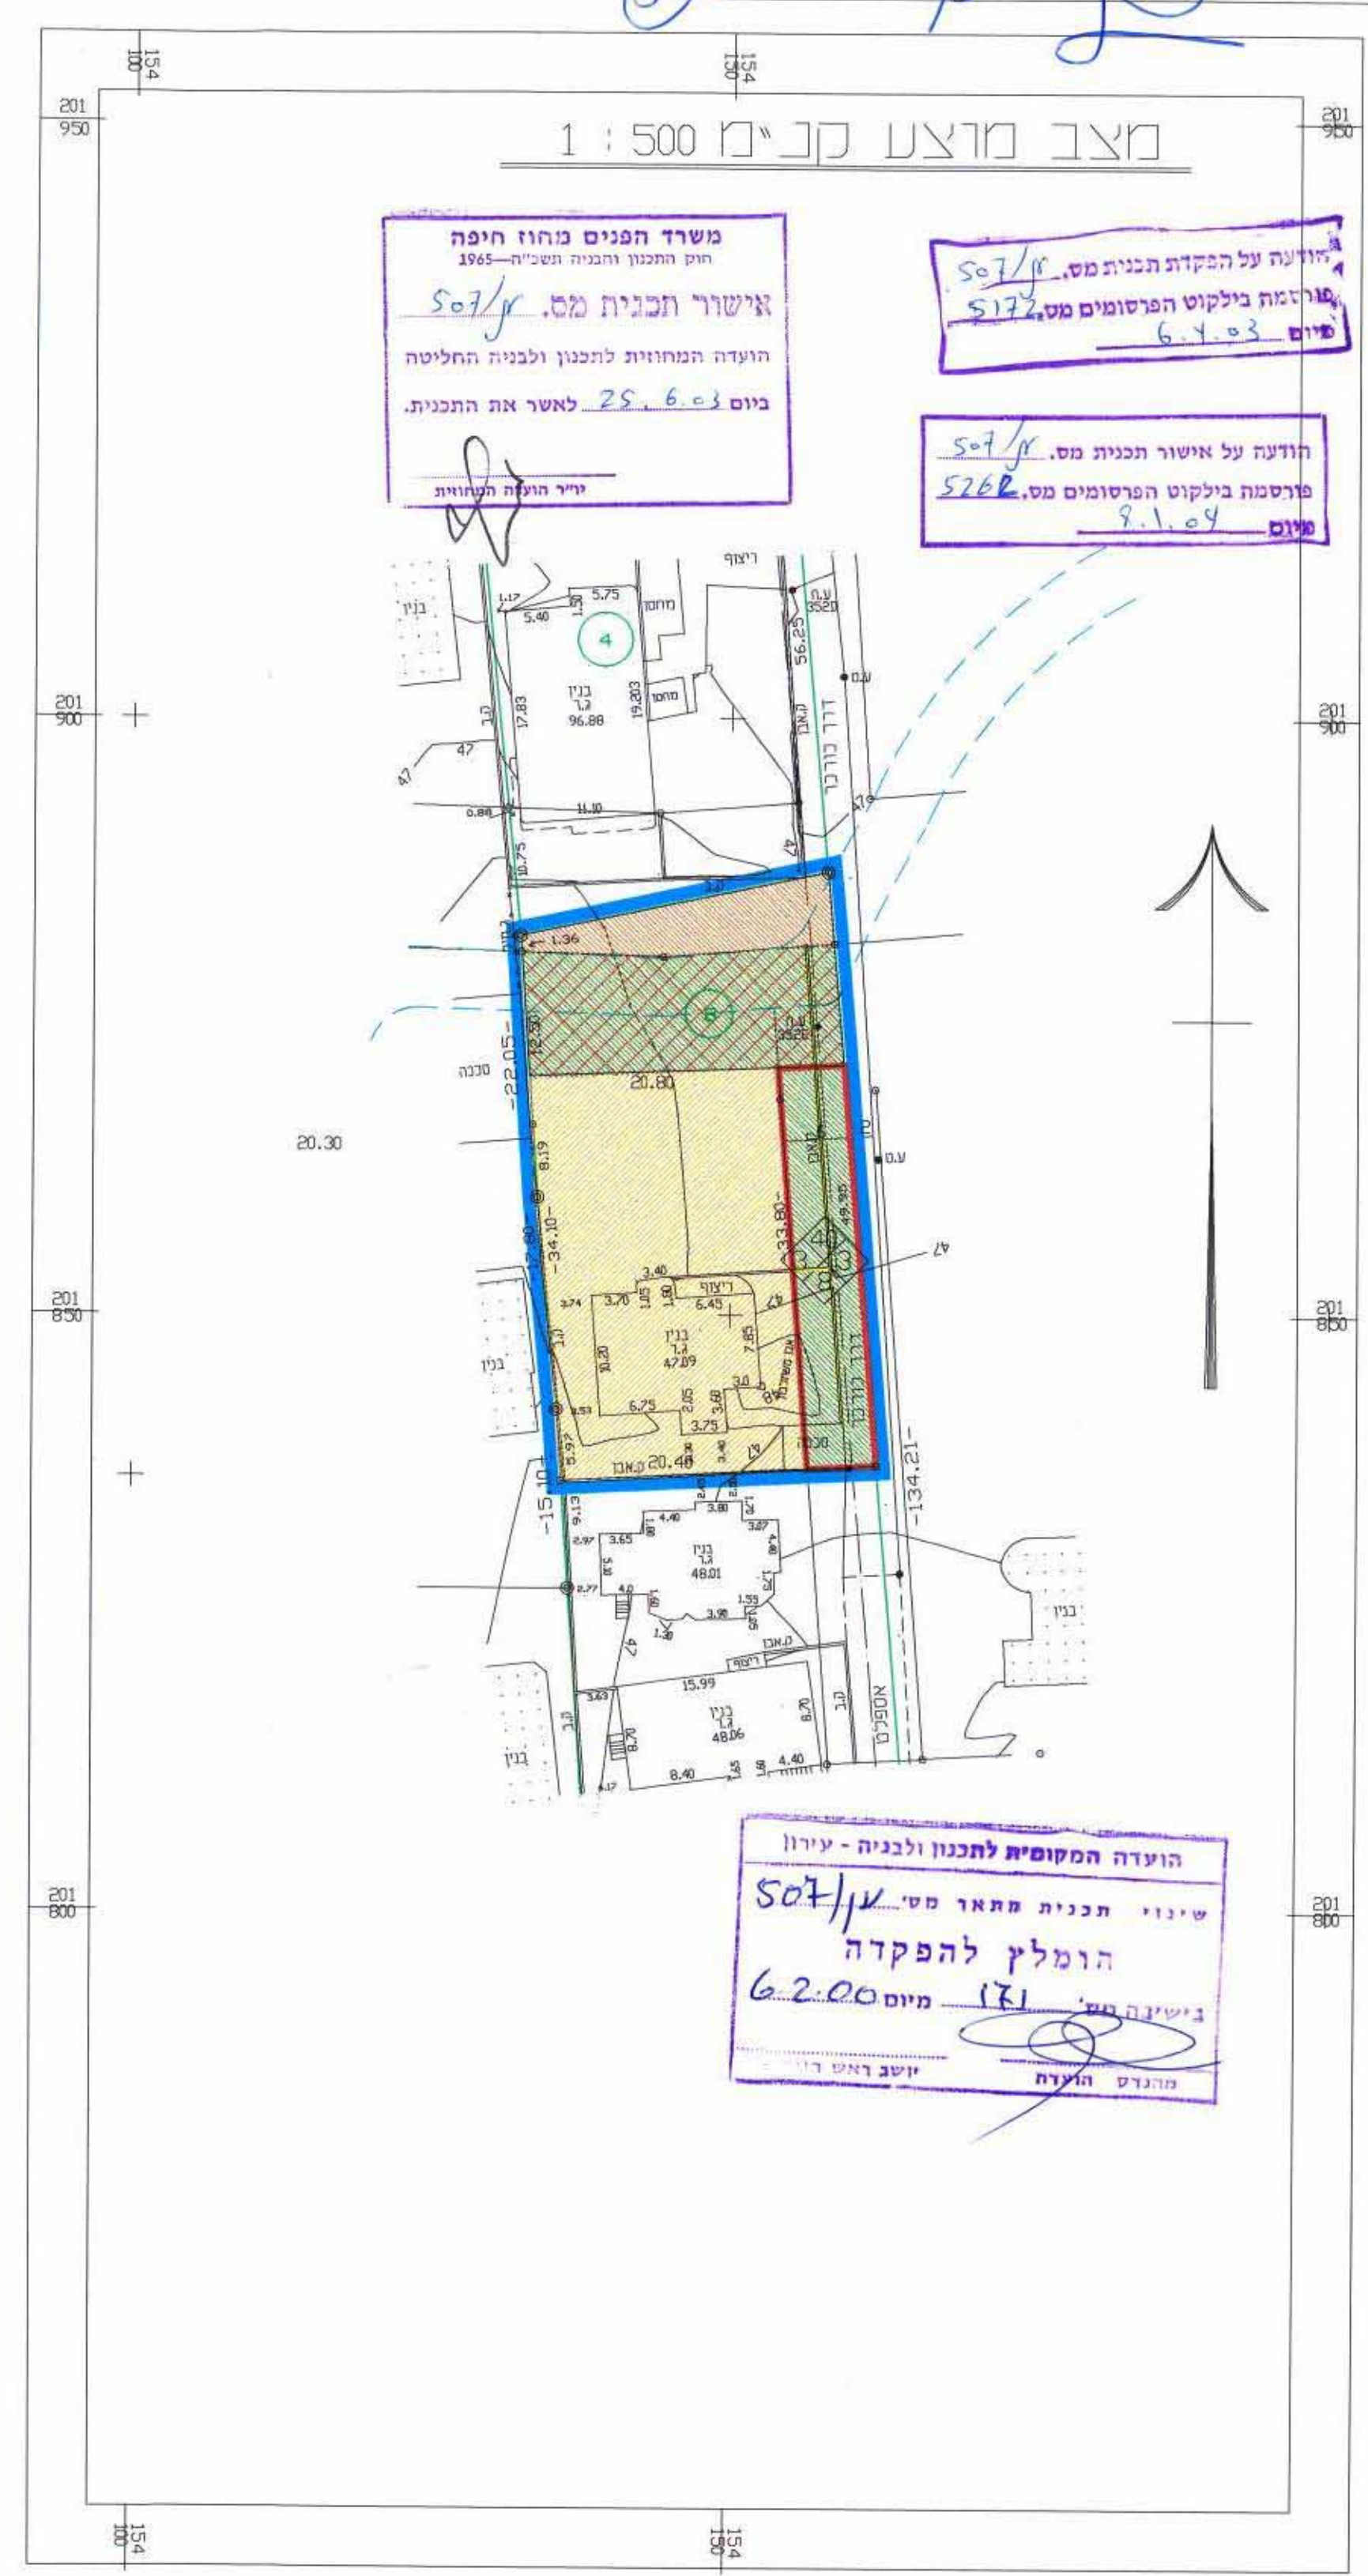

משרד הפנים
הועדה המחוזית לתכנון ולבניה
מחוז חיפה
03-2005-11
נת קבל

מחוז - חיפה
מרחב תכנון מקומי - עירון
שינוי תכנית מתאר מקומי מס' 507/א
שינוי לתכנית מתאר מקומית מס' 507/א
במ/359
נפה :
המקום : באקה אל-ע' רבייה
גוש : 8777
חלק מחלקה : 8
שטח התכנית : 1255 מ"ר (5 יחידות דיור)
יזם התכנית : שוקי אחמד לחאם ת ז - 023127681
באקה 30100 סל - 6385096
בעל הקרקע : אחמד לחאם ואחריים
באקה 30100

המתכנן : אלעמארה לתכנון בע"מ
אדריכלים ומתכנני ערים
אדריכל סלים קסאוי
ד"ר אדריכל זוהדי אבורקיה
באקה סל 04-6382760

קנ"מ 1:500

מקרא :
גבול תכנית
גבול חלקה קיימת
מספר חלקה רשומה
אזור מגורים א'
דרך קיימת
שביל הולכי רגל ולרכב
חניה צבורית
בית קיים
קווי גובה
תעלת ניקוז
גדר
להריסה
מס' דרך
קו בניין
רוחב דרך
מס' שביל
קו בניין
רוחב שביל

סבלת יעוד שטחים

יעוד שטח	שטח בדונם	מרחב קיים	מרחב מוצע
מגורים א'	0.630	50.19%	0.700
מגורים א''	0.342	27.25%	0.262
דרכים	0.283	22.56%	0.293
סה"כ	1.255	100.00%	1.255

הריני מצהיר בזה שזהו העתק נכון של תרשים מהמדירה שבוצעה על ידי בתאריך 20/9/03 וכי הוא מוסר את מצבם וגבולותיהם של נכסי המקרקעין במקום בתאריך 20/9/03

מוחמד גרה
מהנדס גאודטי ומודד מוסמך
ת.ד. 4082, תל. 06-6384995