

16

תכנית חפ"ח/1878


מפת תכנון מקומי ח"פ

תעודת מצוקה לשטח תכנון מיתאר מקומית חפ/1878
תוספת בגד בחלקה 1 בגיש 10862

קנה מידה 1:250

מקרא:

- גבול התכנית
- אזור מגורים ג'
- אזור מגורים עם עסקים
- דרך קצות או מאוצר
- דרך מוצעת או הרחבת דרך
- קו רחוב
- גבול חלקה קיימת
- גבול חלקה לבטול
- מספר חלקה קצות
- מספר חלקה מוצעת
- חצית החטיות
- שטח בניה מבוקש
- מעבר פדיון שאסורה עליו כל בניה
- גבול תת קרקעי - מתח נמוך

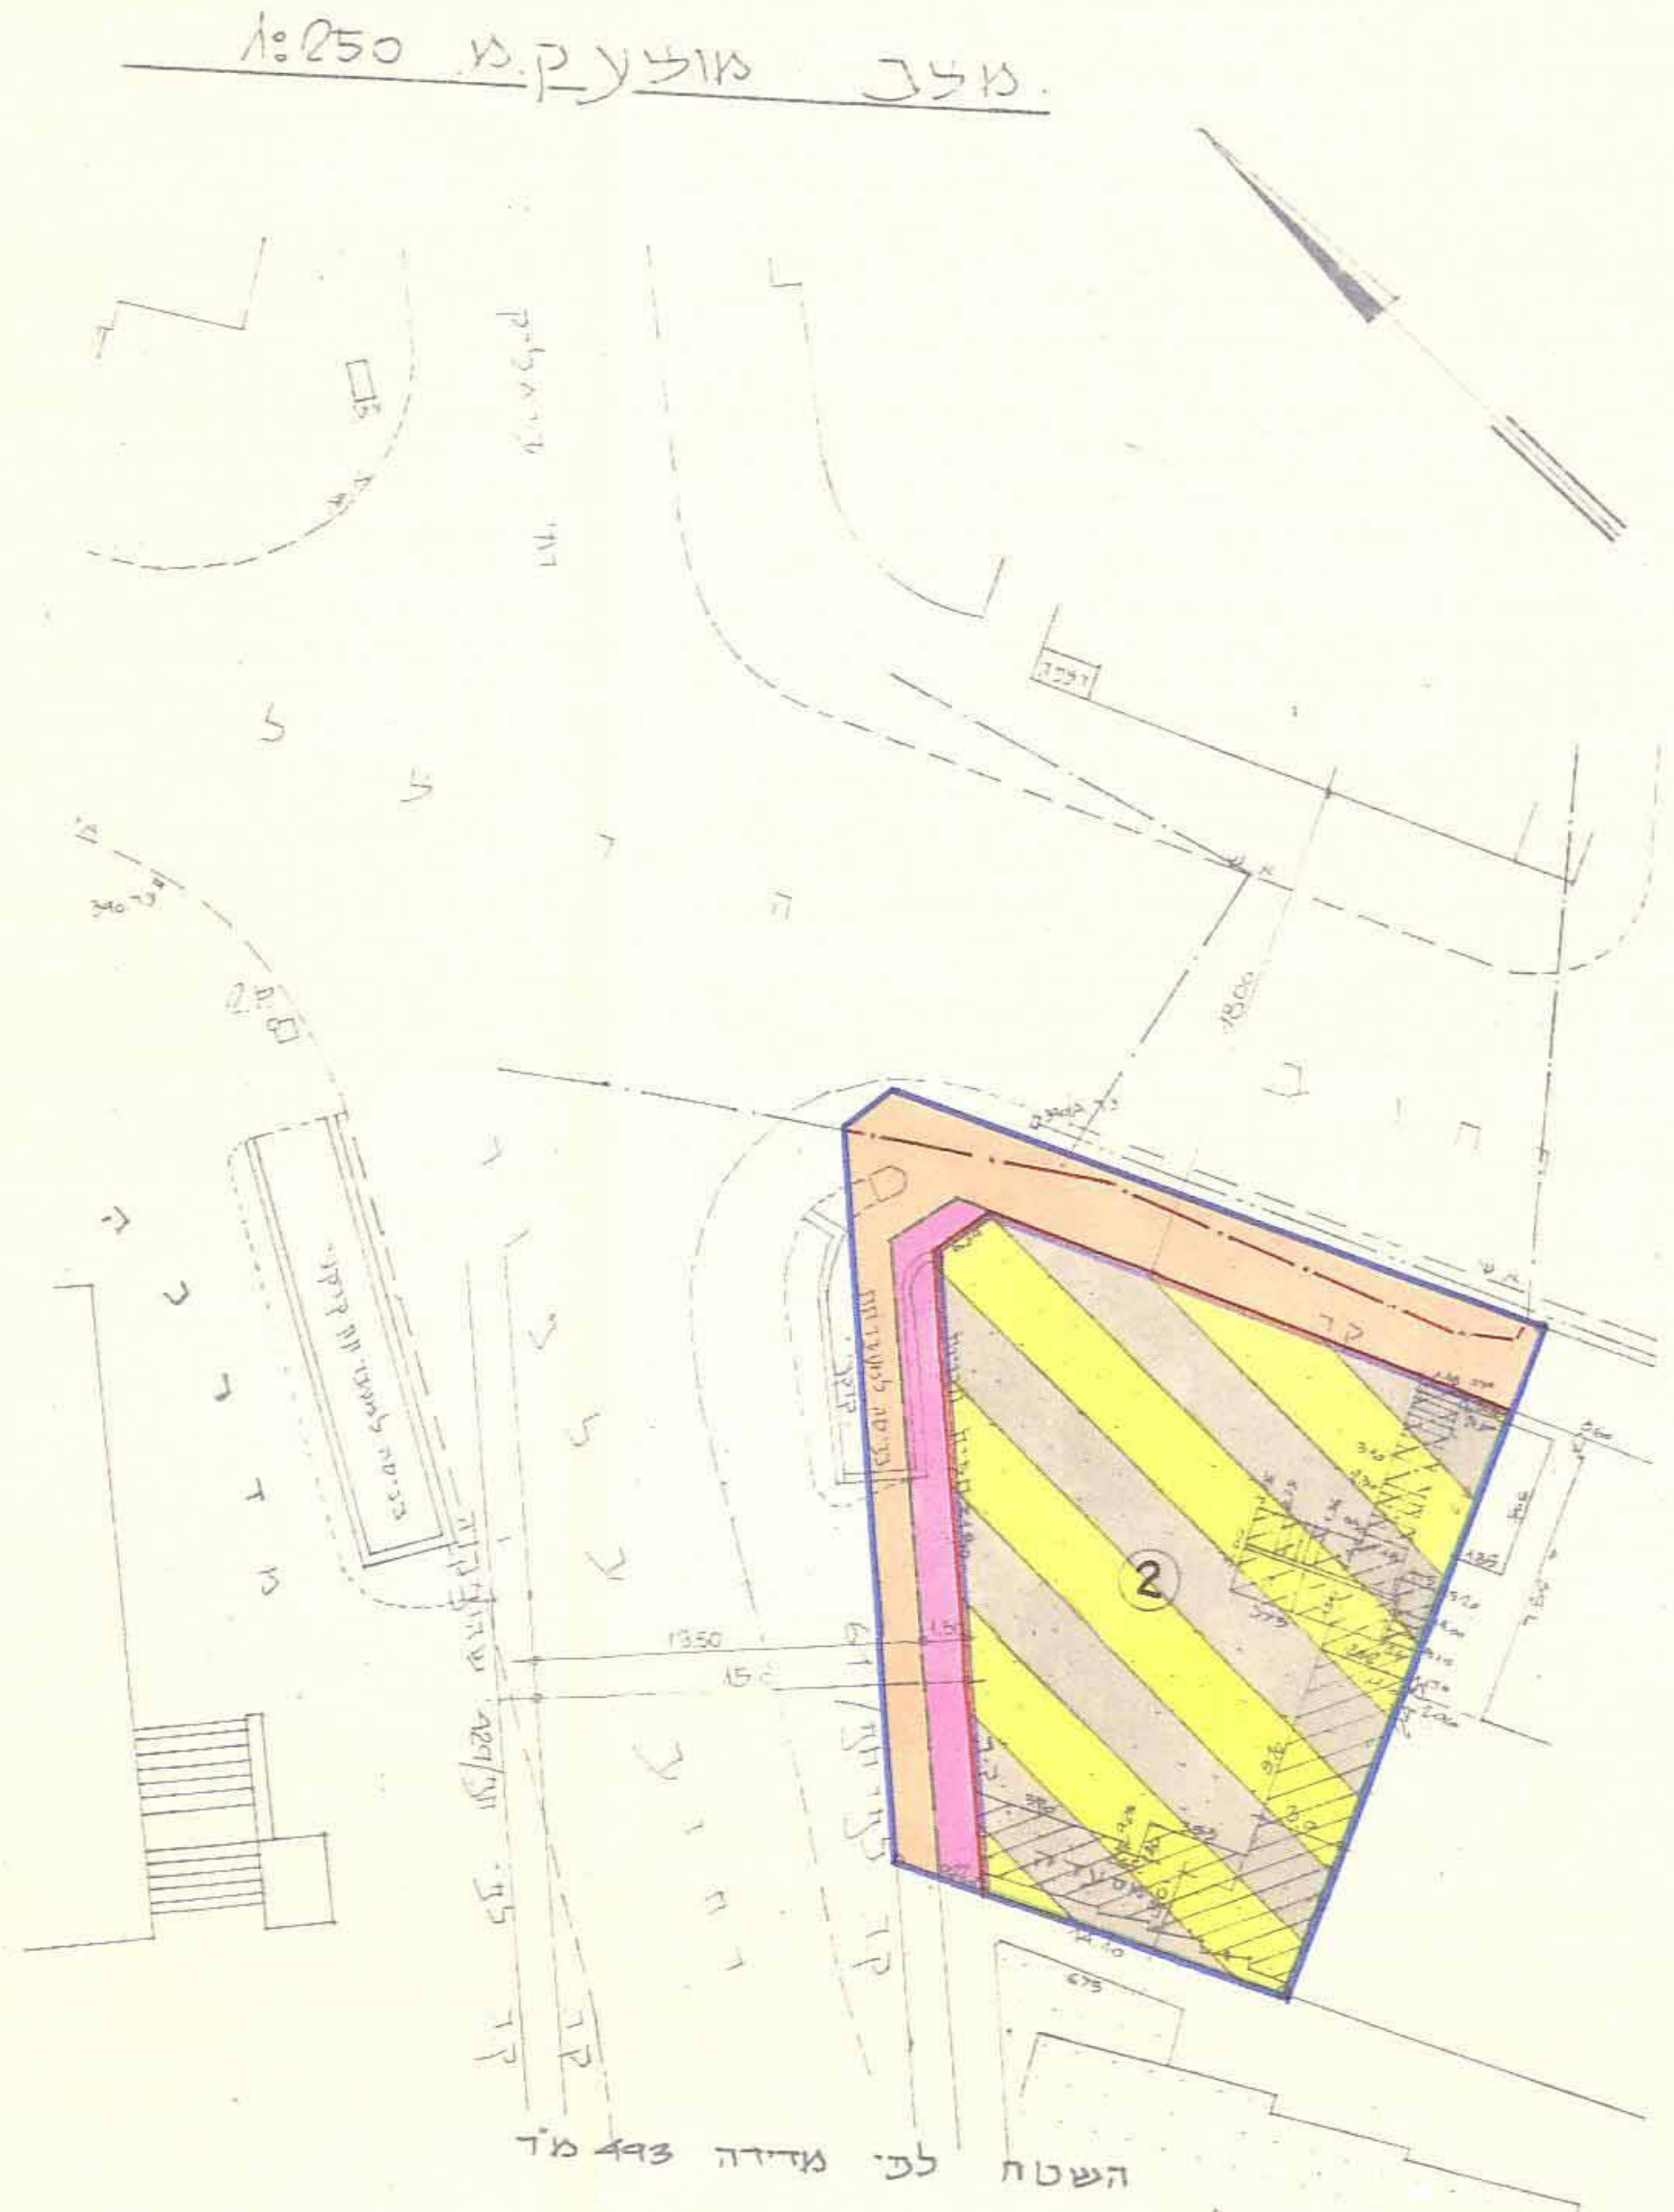


השטח לכי מדידה 493 מ"ר


עורך התכנית: אדריכל הבדס ציריפאלי
בעל הקרקע: ירדן קציר (פירבה)
כודד מוסטר: יוסף בן יוסף



מפת מאוצר ק.מ. 1:250

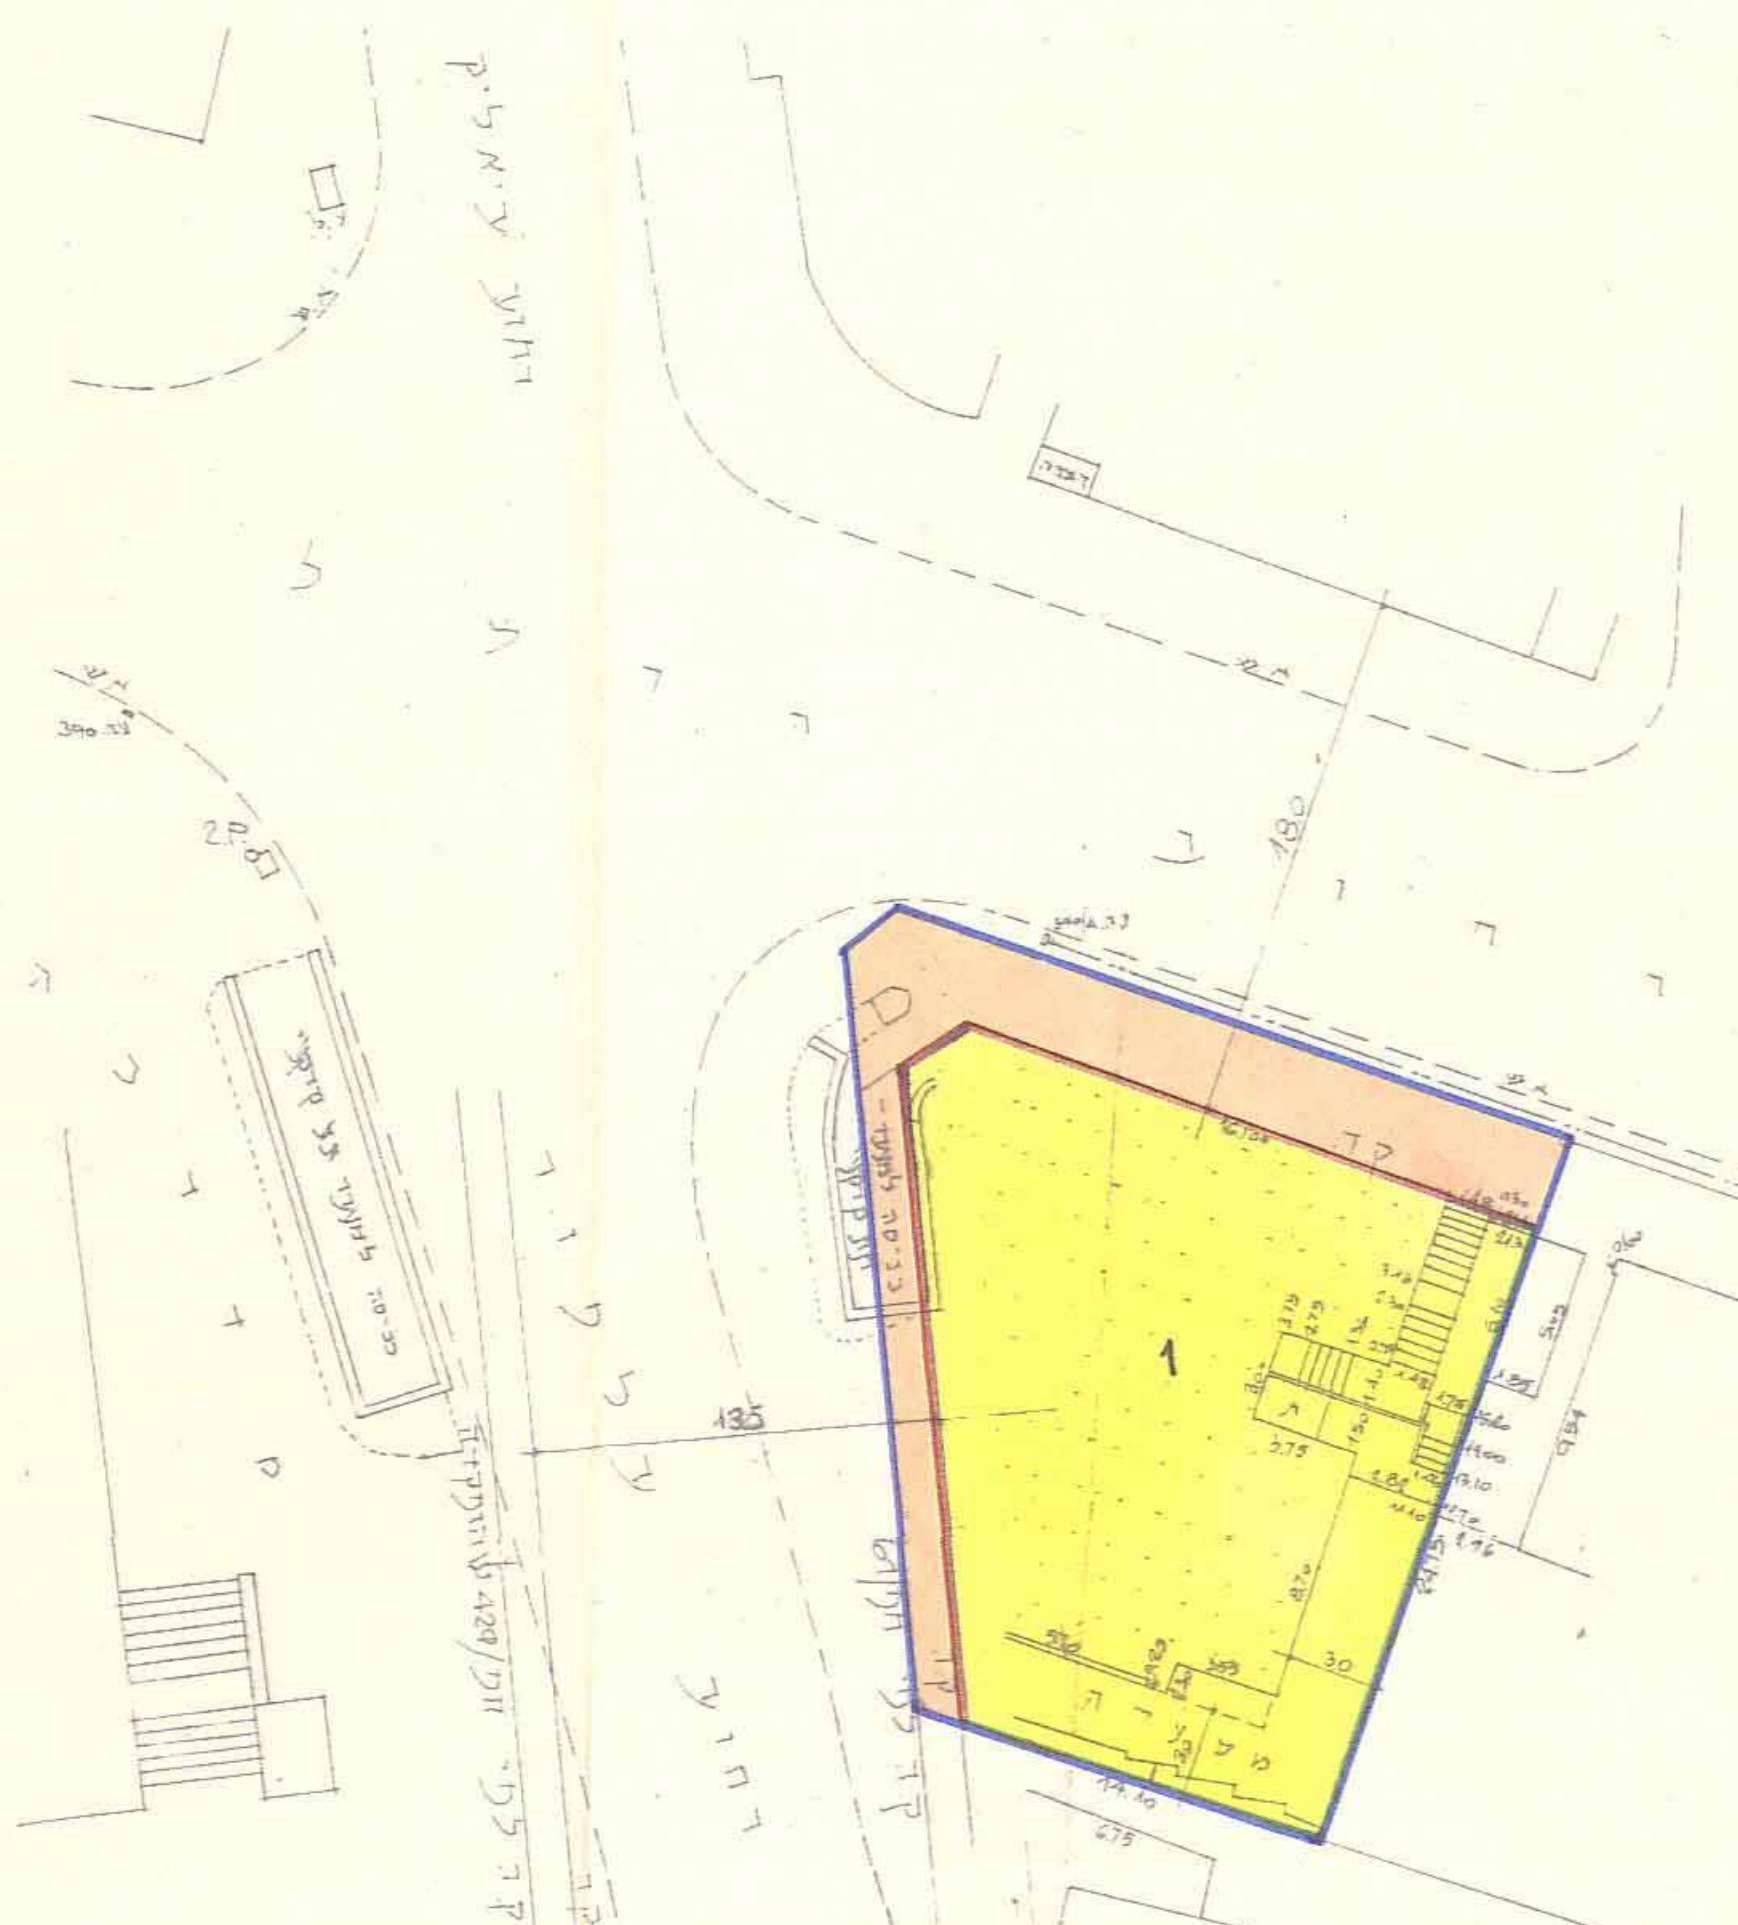

השטח לכי מדידה 493 מ"ר

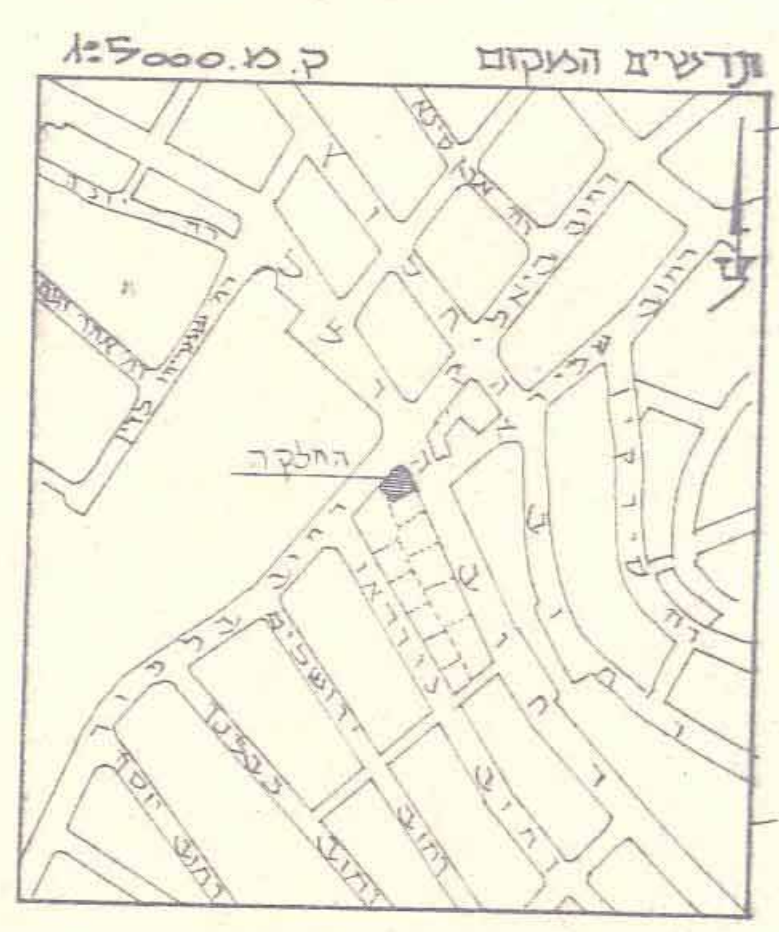

הועדה המקומית לתכנון ולבניה - חיפה תכנית ת.ע. חפ"ח/1878 הוספת חלקה בישיבה ה' 72 ב' (15.4.87) 3.3.87 (א.ג.ר) (א.ג.ר) יושב ראש הועדה מהנדס העיר	הועדה המקומית לתכנון ולבניה - חיפה תכנית ת.ע. חפ"ח/1878 הוספת חלקה בישיבה ה' 72 ב' (15.4.87) 3.3.87 (א.ג.ר) (א.ג.ר) יושב ראש הועדה מהנדס העיר
מושרד הפנים מחוז חיפה חוק התכנון והבניה תשכ"ה-1965 אישור תכנית מס. 1878/מ הועדה המחוזית לתכנון ולבניה החליטה ביום 8.2.90 לאשר את התכנית. יו"ר הועדה המחוזית	הודעה על הפקדת תכנית מס. 1878/מ מורסמה בולקוט הפרסומים מס. 3718 מיום 26.11.87 הודעה על אישור תכנית מס. 1878/מ מורסמה בולקוט הפרסומים מס. 4263 מיום 24.11.91
עיריית חיפה חברת ההנדסה העיר תכנון העיר חפ"ח/1878 אוסף בניה בתוקף 1 בגיש 10862 1:250	