


תכנית מצב מאושר קטע תוכנית כ/במ/255 ק"מ 1:500

מודד מוספר שפירא בני  
רשיון מס' 583  
חתימה תאריך 10.03.2002  
1/09/02

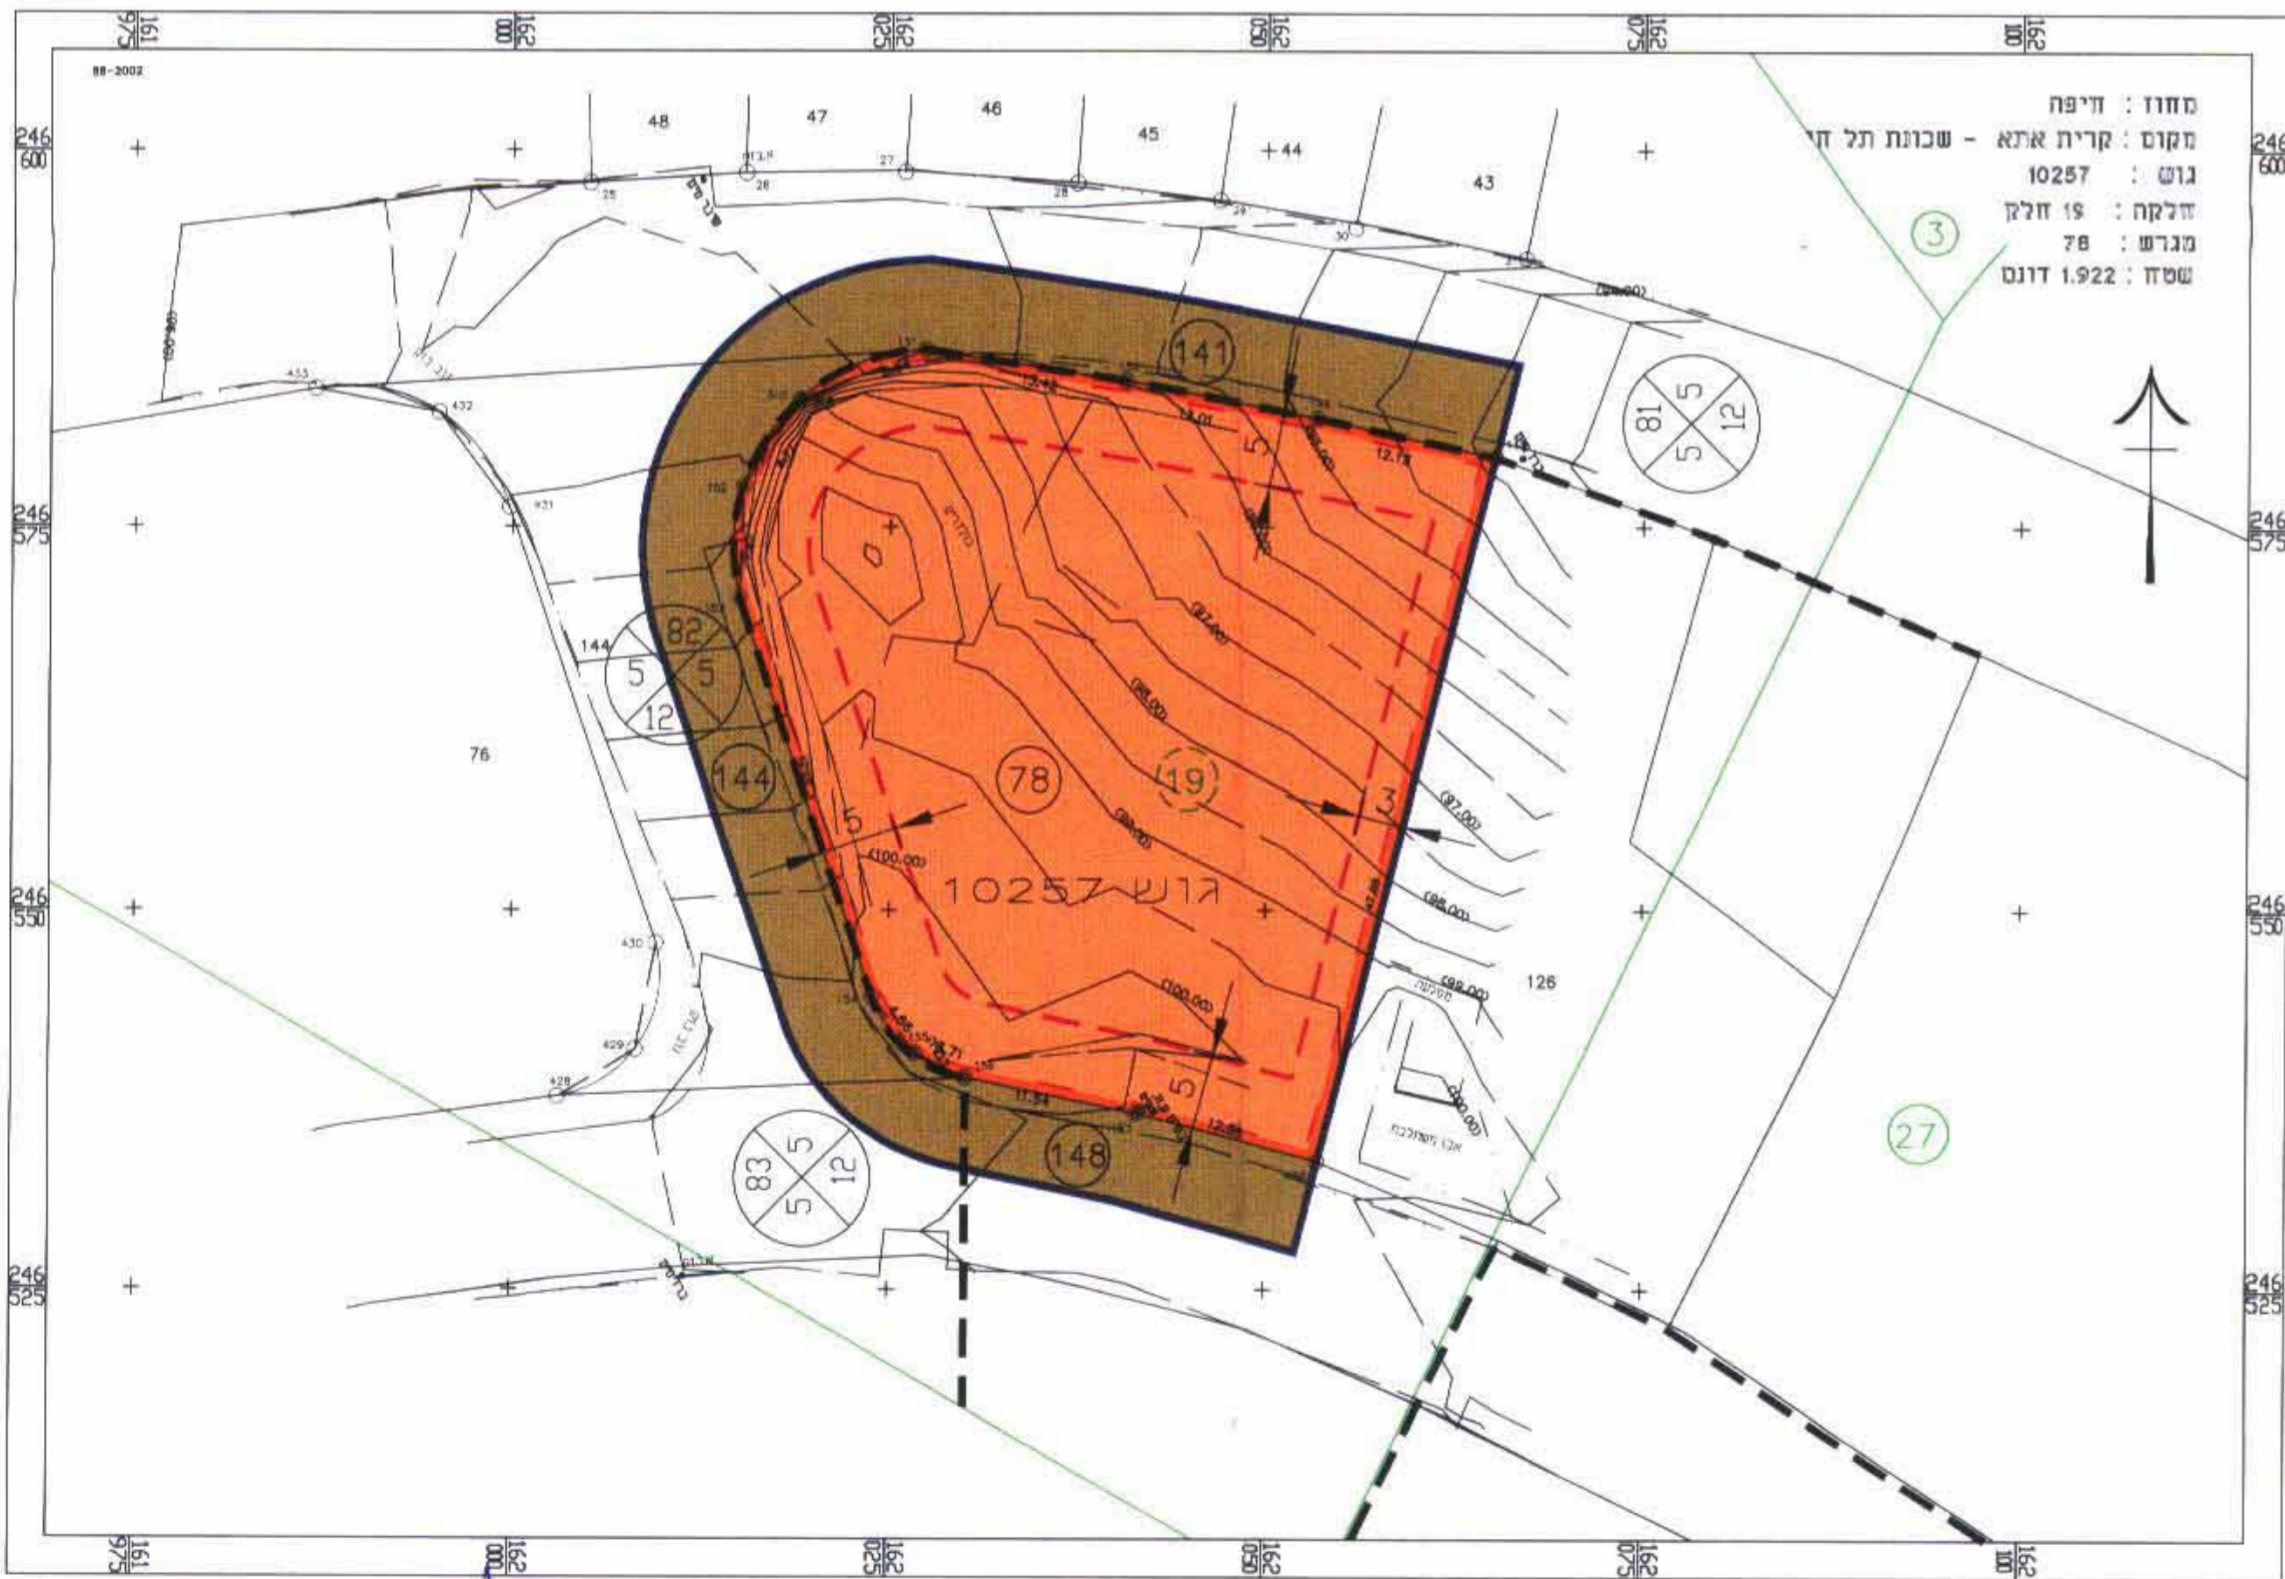

תכנית מצב מוצע קטע תוכנית כ/במ/255 ק"מ 1:500

שפירא בני מוספר  
מס' 583  
רשיון חתירה חעברי 17 א"ק חים  
1/09/02


הועדה המקומית לתכנון ולבניה  
קרית-אטא  
חוק התכנון והבניה תשכ"ה-1965  
מס' 255/כ/במ/02  
הועדה המקומית לתכנון ולבניה החליטה  
ביום 6/5/02 להפקיד את התכנית  
בידי הועדה המקומית

הועדה המקומית לתכנון ולבניה  
קרית-אטא  
מורסמה ביליטוס הפרסומים מס' 5026  
מיום 25.6.02 (76 3056)


הועדה המקומית לתכנון ולבניה  
קרית-אטא  
אישור אג"מ מס' 255/כ/במ/02  
הועדה המקומית לתכנון ולבניה החליטה  
ביום 11/11/02 לאשר את התכנית  
מחוק הרישום

הודעה על אישור תכנית מס'  
מורסמה ביליטוס הפרסומים מס'  
מיום

טבלת שטחים		מחוז חיפה	
יעוד	מצב מאושר	מצב מוצע	מחוז חיפה
מגורים מיוחד עבוד דיוו מוגו	שטח במיר 1.922	שטח במיר 1.922	מחוז חיפה
דרכים	791	791	מחוז חיפה
סה"כ	2.713	2.713	מחוז חיפה

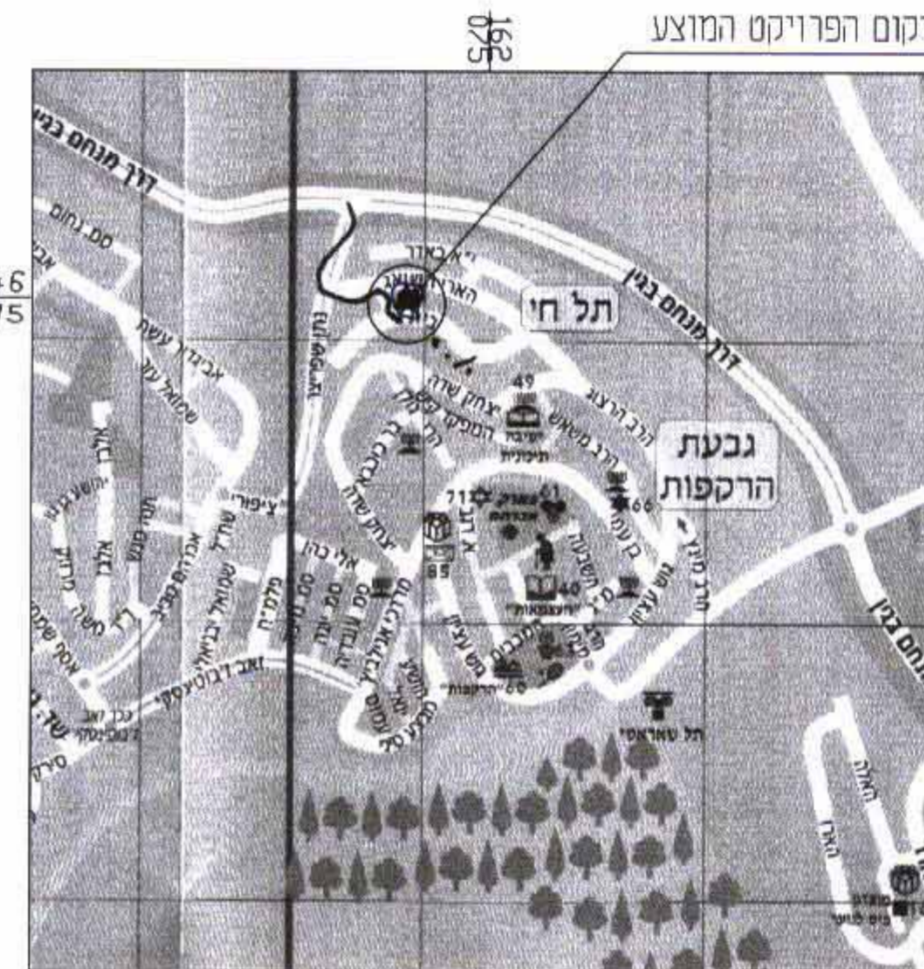

תכנית סביבה קטע תוכנית כ/במ/255 ק"מ 1:15000

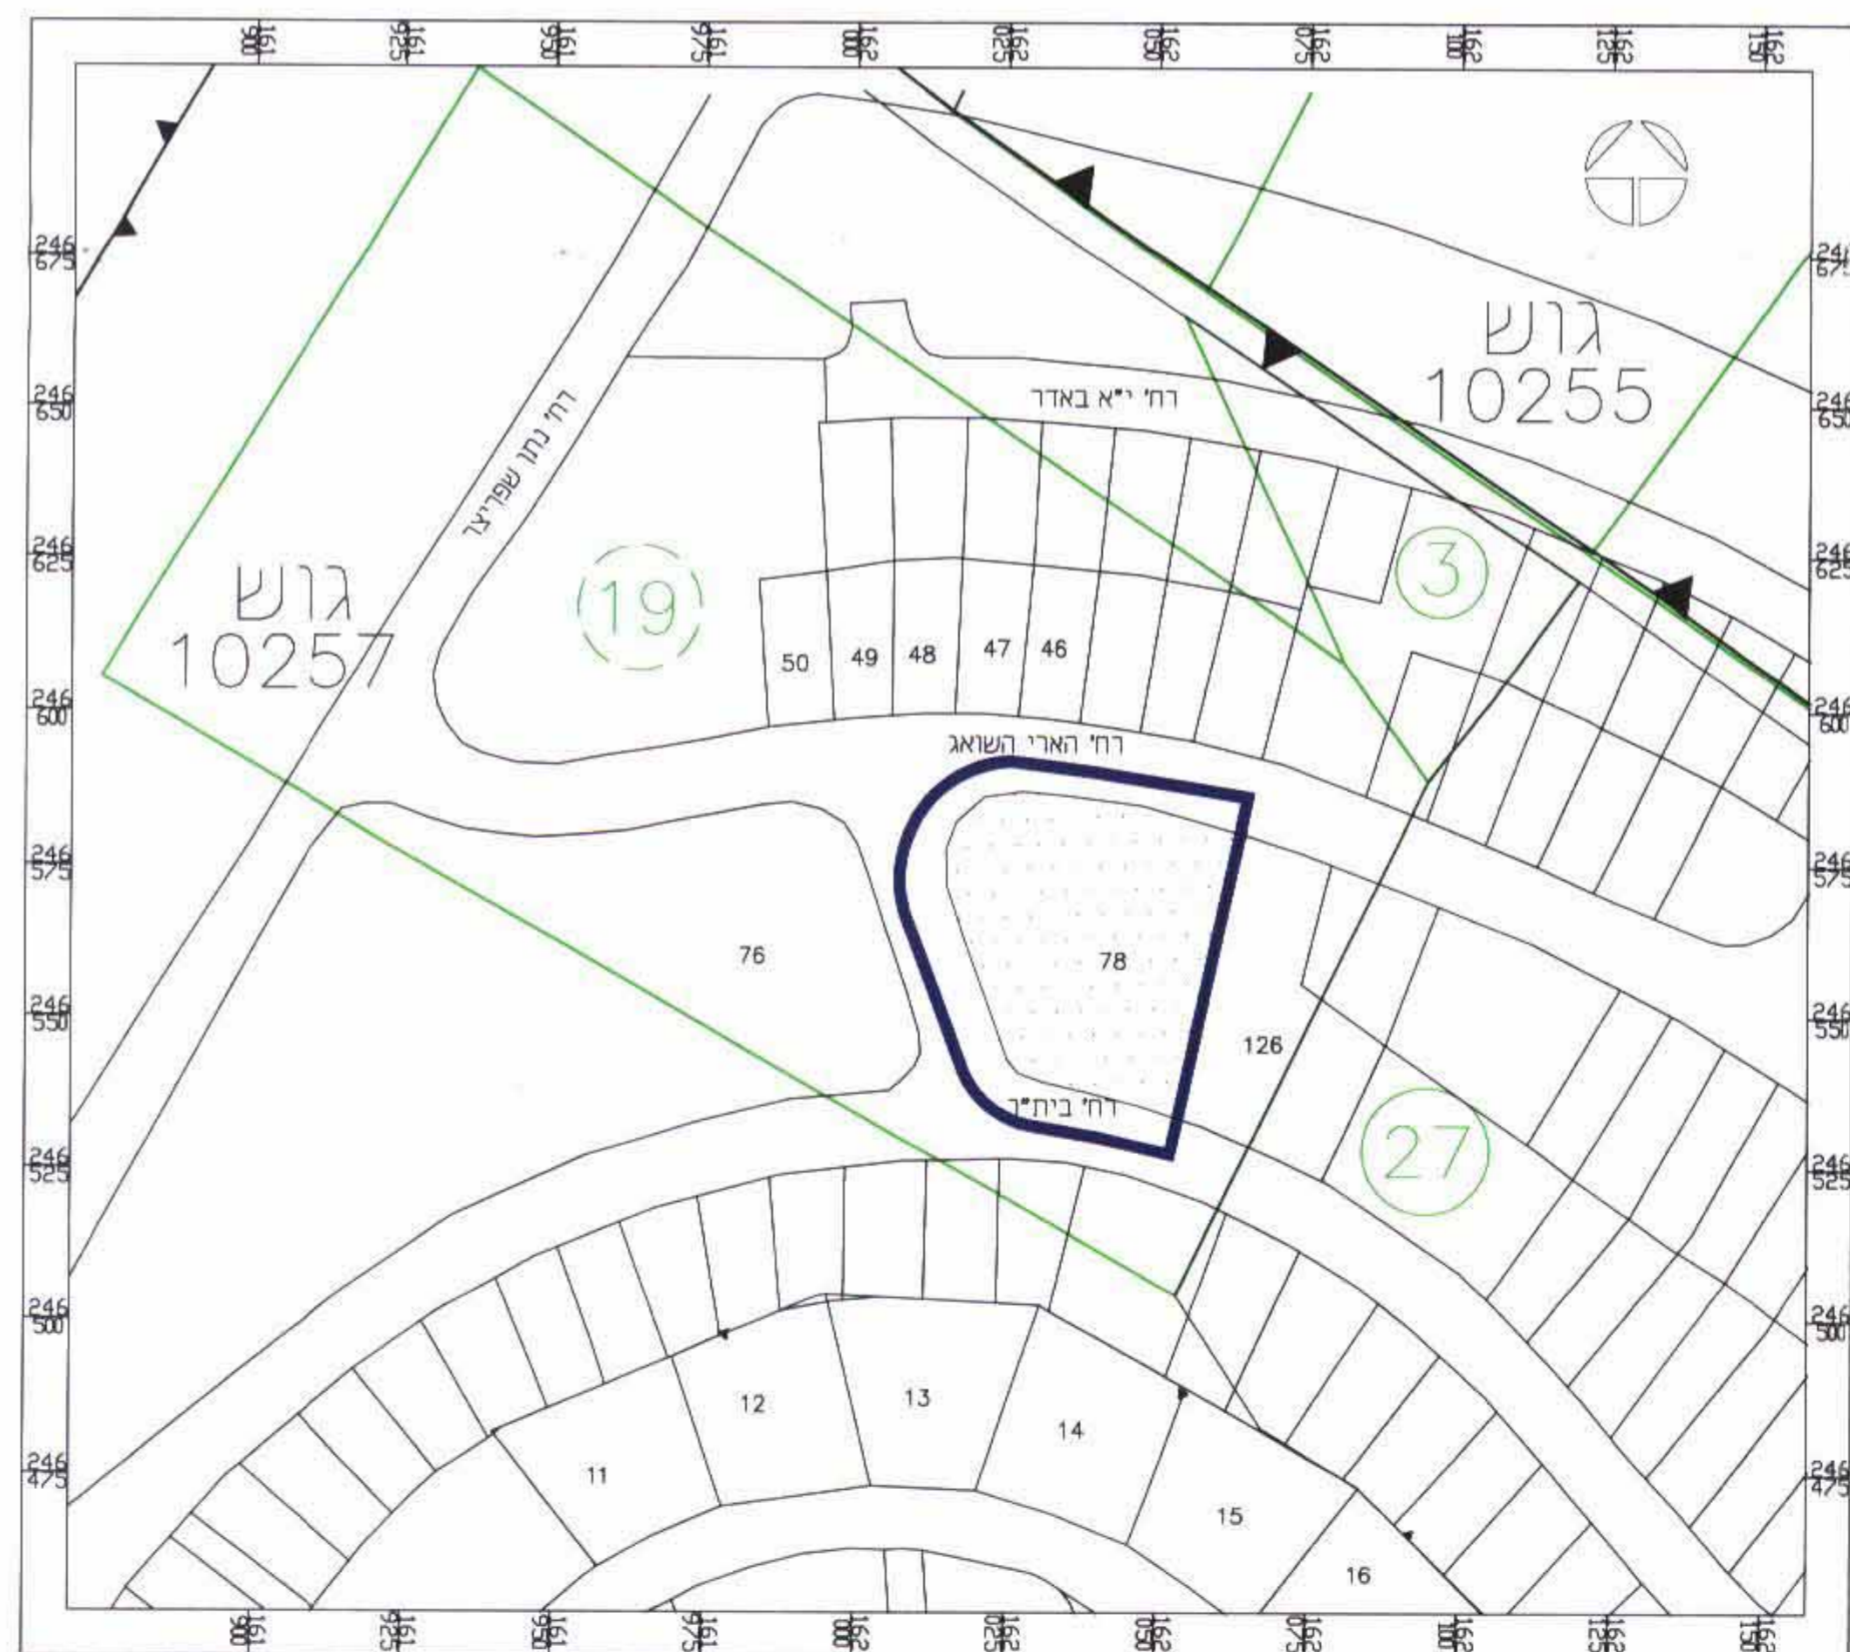

תכנית סביבה קטע תוכנית כ/במ/255 ק"מ 1:1250

מחוז חיפה  
מרחב תכנון מקומי קרית אטא

תוכנית מס' כ / מק / 255 / ד  
הנקראת: ישינוי בינוי במגרש 78 חלק מחלקה 19 א/ש/10257  
תשריט מצורף לשינוי תכנית מתאר כ/במ/255

מחוז: חיפה  
רשות מקומית: עיריית קרית אטא רח' המיסדים 11 קרית אטא. טל - 04-8478478  
גרש: 10257  
חלקה: חלקה מ-19  
מגרש: 78  
שטח התכנית: 2.713 מ"ר  
יזם התכנית: החברה הכלכלית קרית אטא דרך חיפה 27 קרית אטא. טל - 04-8421181

עורכי התכנית: דינה אמר (10441) קוריאן אברהם (38571) אדריכלים ומתכנני ערים רח' דרך הים 67 חיפה. טל - 04-8371190

קניימ תכנית: 1500

מקרא

	דרך קיימת או מאושרת		גבול תכנית
	אזור מגורים מיוחד עבוד דיוו מוגו		גבול גוש
	שטח מסחרי		גבול חלקה
	מגורים בבתיים דו-משפחתיים		חומס מרכז שכונתי
	קו בניו בקומות עליונות		מספר חלקה לכביסול
	קו בניו בקומות מרתף		מספר מגרש
			מספר דרך מרווח קומי מדרר רוחב דרך

חתימות

יזם התכנית: החברה הכלכלית לפיתוח קרית אטא צ"מ

בעלי הקרקע: מינהל מקרקעי ישראל מחוז חיפה

תאריך: 11.12.02

דעה אמר קוריאן אברהם אדריכלים ומתכנני ערים תל אביב 67 (3474) טל - 04\*8371260

תאריך: 29.8.02

הגשה	מחזורית	מספר	תוקף
25.06.02	1	29.08.02	2