
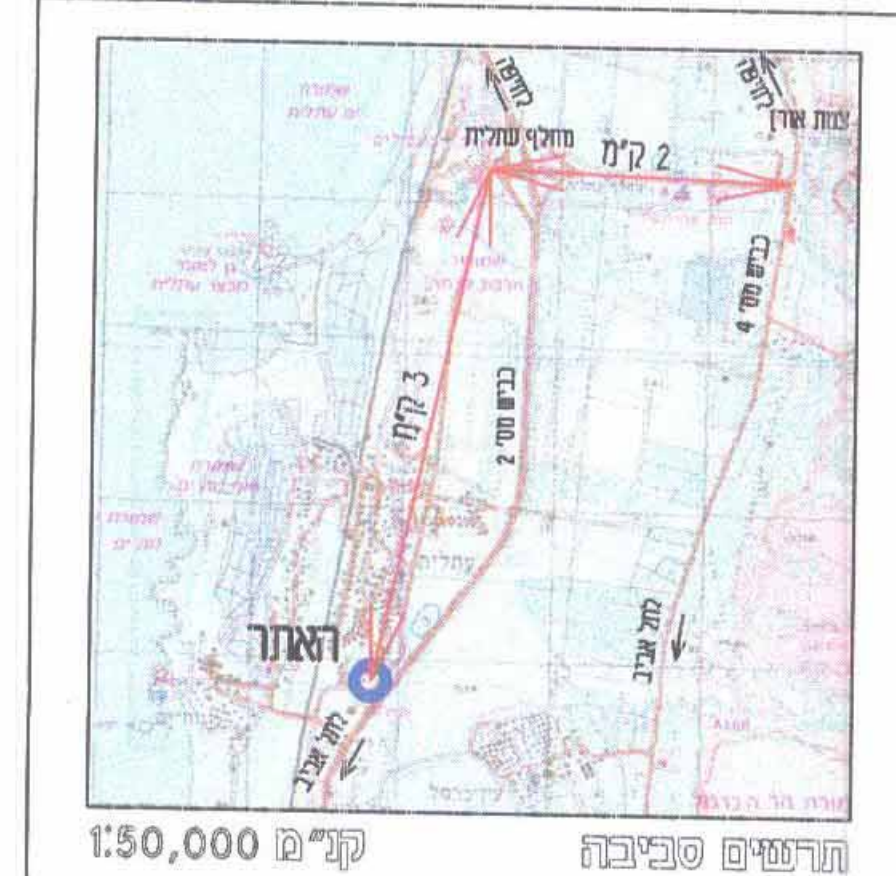
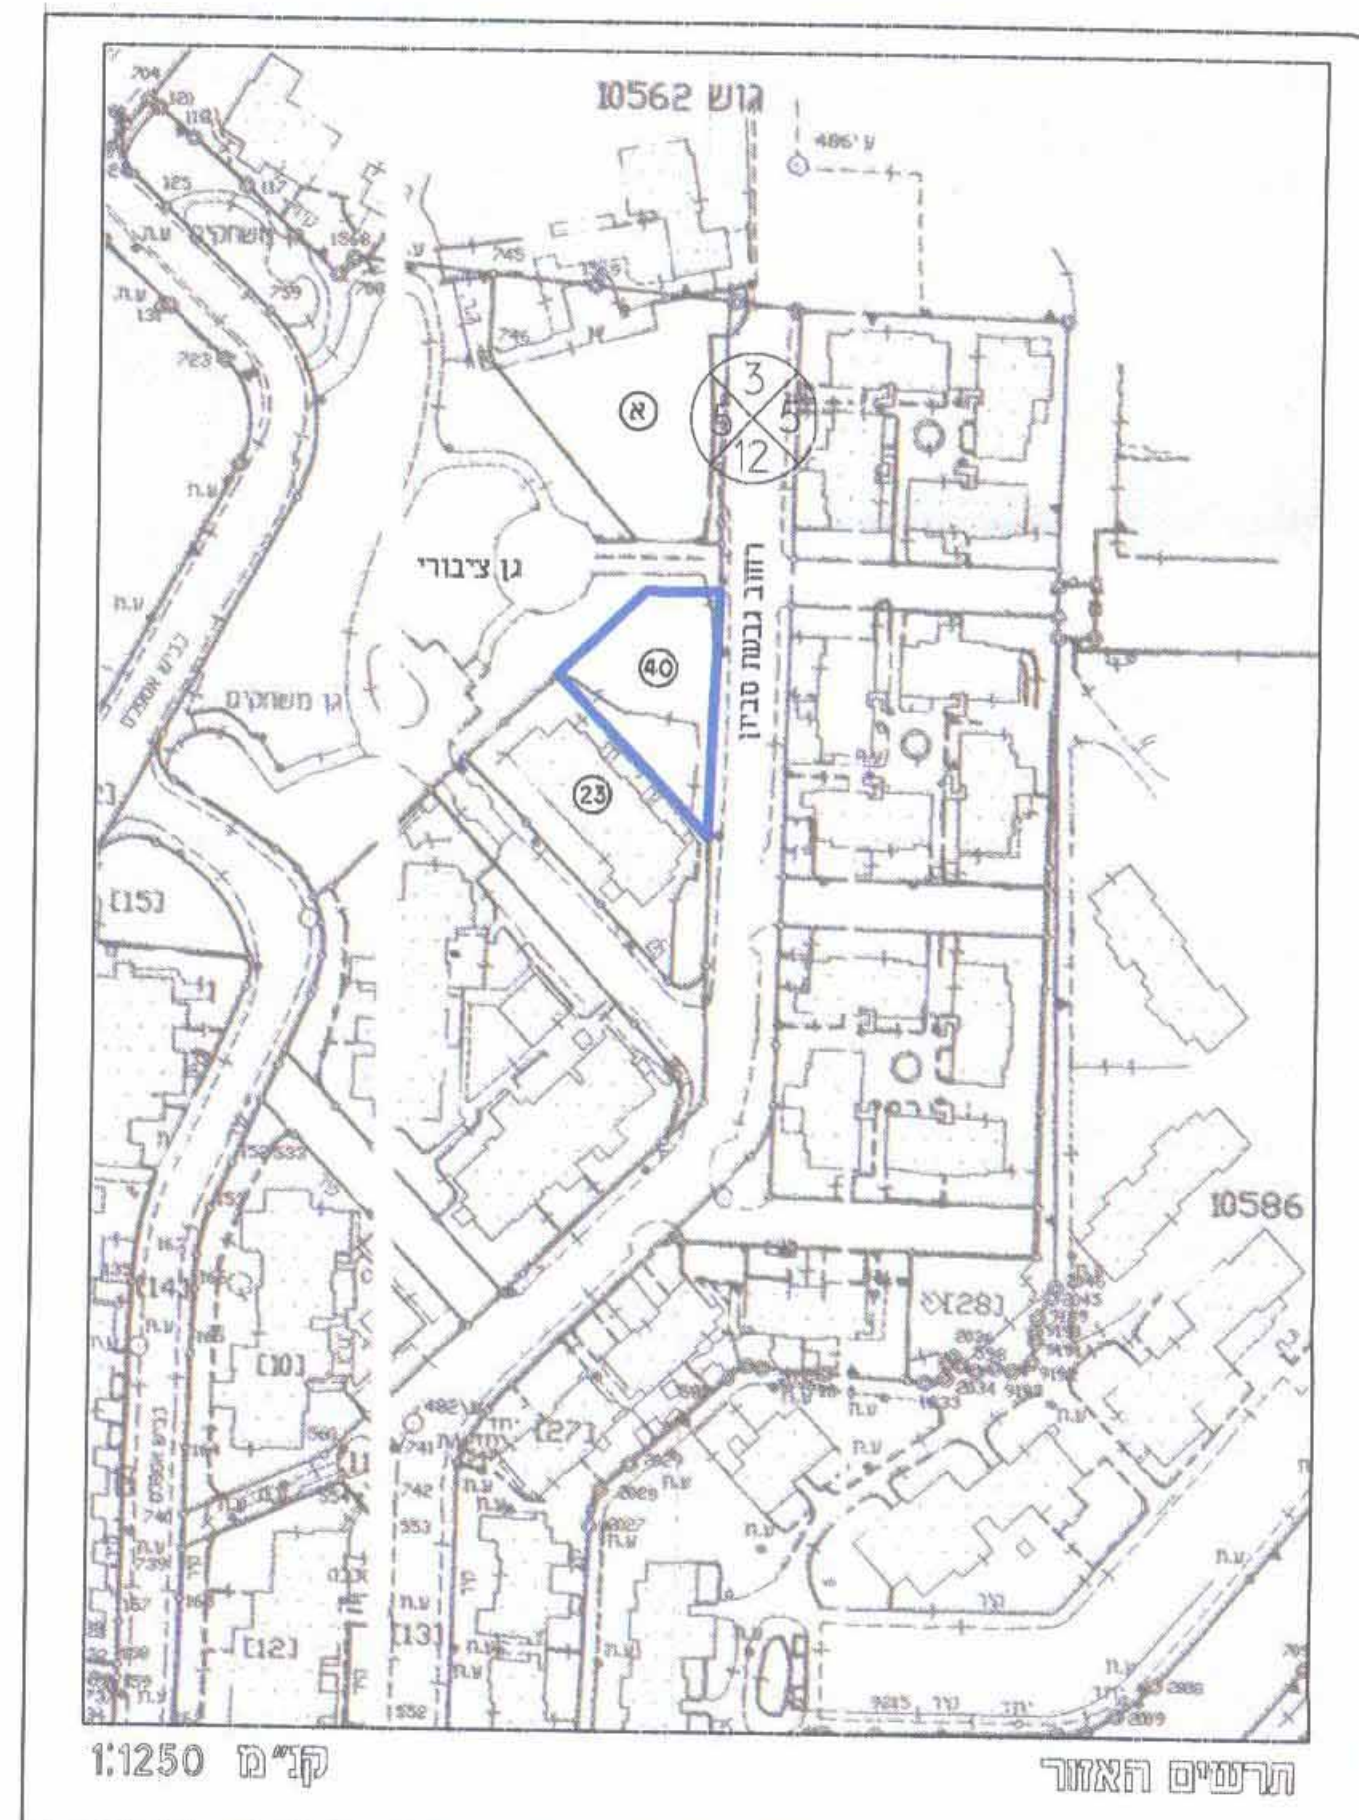
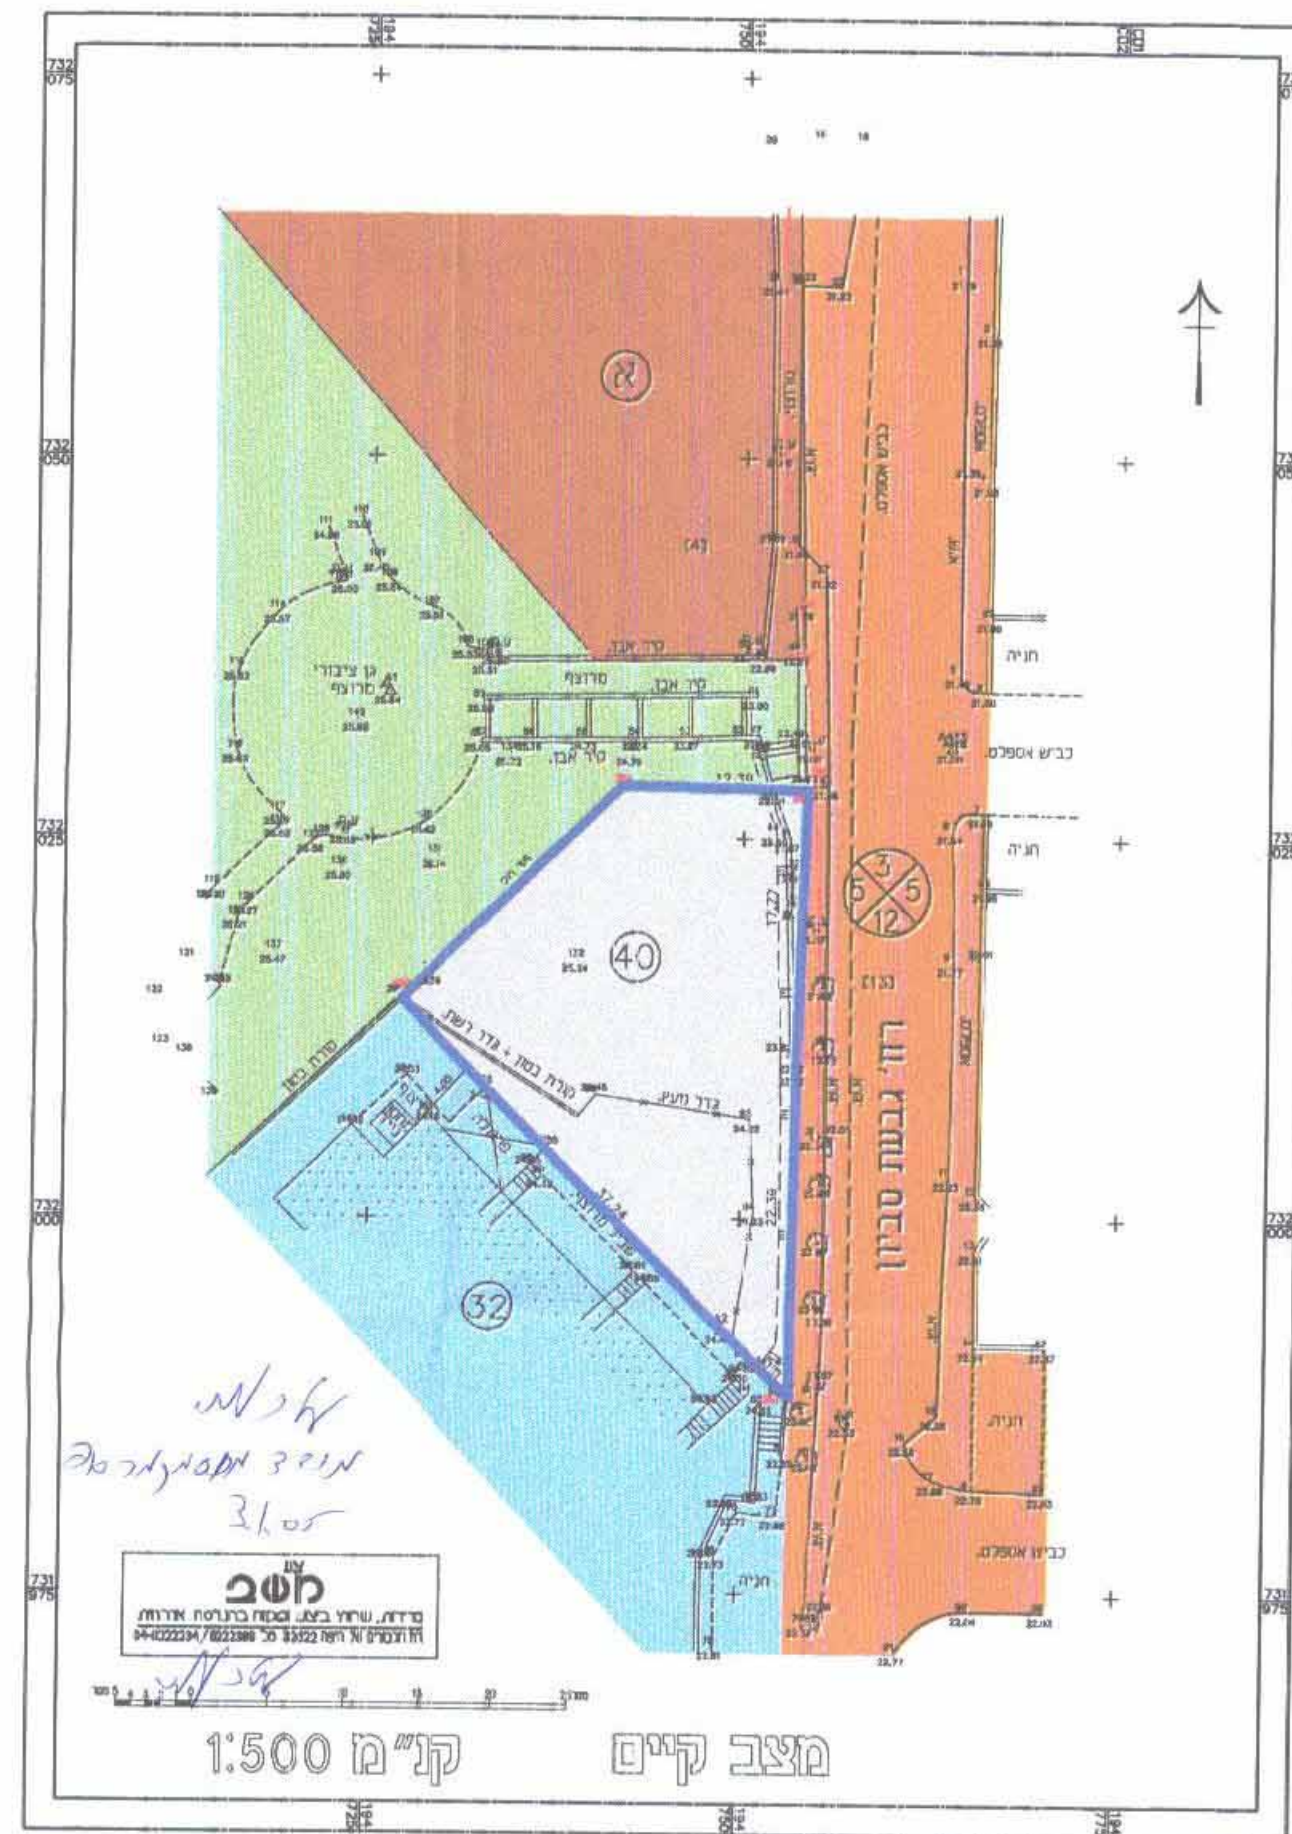


משרד הפנים מחוז חיפה
 חוק התכנון והבניה תשכ"ה-1965
 אישור תכנית מס. ח/136/05
 הועדה המחוזית לתכנון ולבניה החליטה
 ביום 15.12.04 לאשר את התכנית.
 יו"ר הועדה המחוזית

הודעה על הקדמת תוכנית מס. ח/136/05
 מס' תכנון: 5350
 מיום: 14.12.04

הודעה על אישור תכנית מס. ח/136/05
 מס' תכנון: 5379
 מיום: 15.3.05

משרד הפנים
 הועדה המחוזית לתכנון ובניה
 מחוז חיפה
 2005-1-10
 נתקבל
 ח"ק מס'

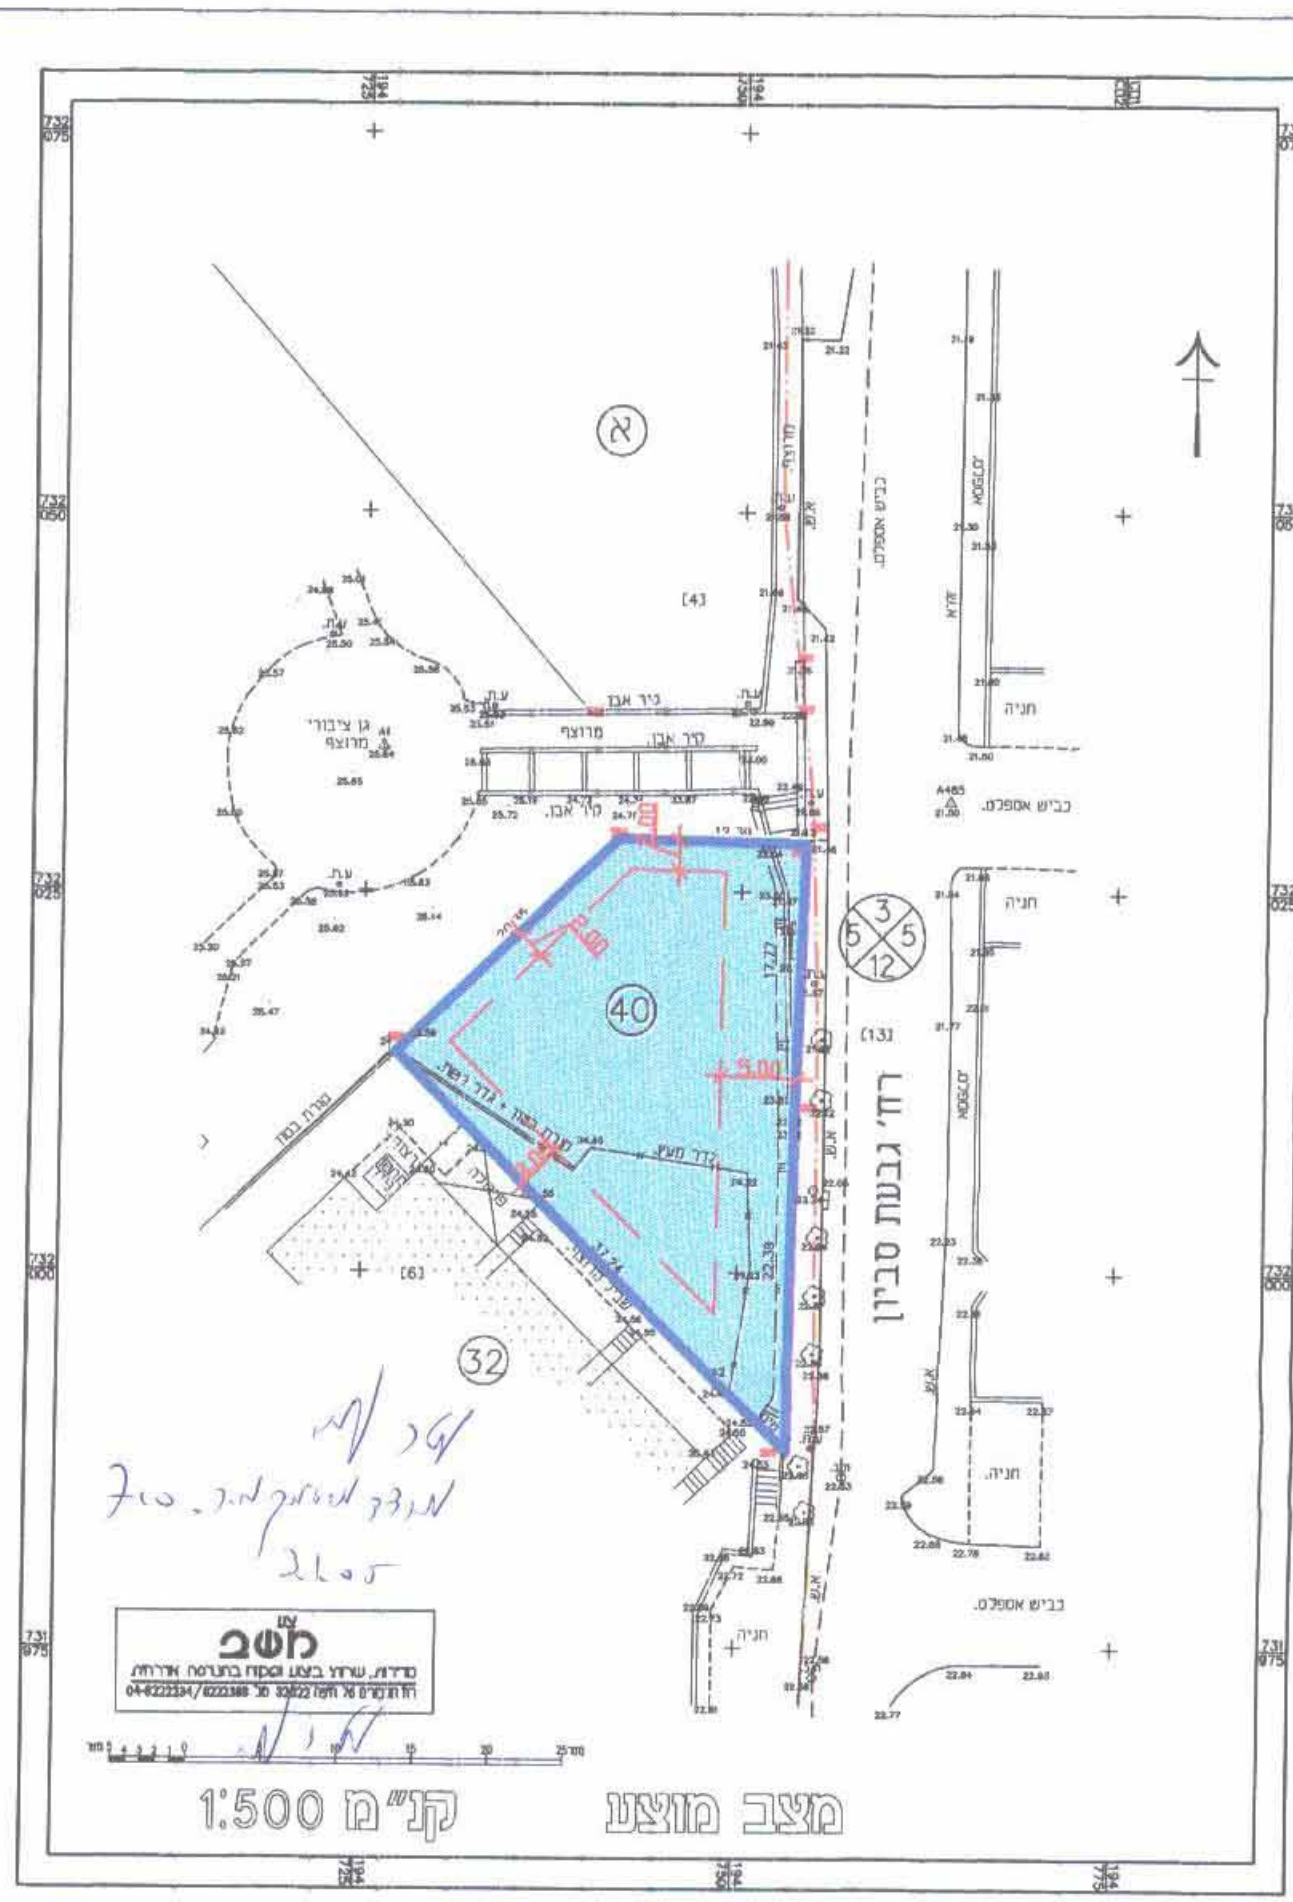

מחוז חיפה
 מרחב תכנון מקומי חוף הכרמל

תשריט מצורף לתכנית מס' ח/136/05
שינוי יעד ממשורר למגורים ב', ברח' גבעת סביון 3 בעתלית.
 מהווה שינוי לתכנית מתאר מקומית מס' ח/136/05 (מ/כ/248)

הקרקע הכלולה בתכנית: גוש 10528, ח"ח 5, מגרש מס' 40 בתכנית מס' ח/136/05 (מ/כ/248)

בעלי הקרקע : מדינת ישראל, ש' וליאור ביטון, רח' הסיפן 16 חיפה
 טל' 04-8340361 סל' 052-852761
 עו"ד גאל גרוסמן רח' הלוחמים 108 עתלית

מגיש התכנית : ש' וליאור ביטון רח' הסיפן 16 חיפה
 טל' 04-8340361 סל' 052-852761

עורך התכנית : יעקב מאור, מתכנן ערים, רח' אינרנציונל 18, חיפה,
 טל' 04-8327076, פקס 04-8231091

שטח תכנית : 627 מ"ר
 קנה מידה : 1 : 500

תאריך עדכון: 02.09.04
 מקרא:

רעוד	מצב קיים	מצב מוצע
מסחר	שטח במ"ר 627	שטח במ"ר 100
מגורים ב'	—	100
טה"כ	שטח במ"ר 627	שטח במ"ר 100

חתימות:

ג. כהן