




1:625

תכנית מתאר קיסת מס' 384

מקרא:

- גבול התכנית
- רחוב קיים
- רחוב מוצע
- רחוב או חלק של רחוב
- רחוב מקורה
- בנין צבד' בעל אופי דתי
- אזור או בנין המיועד לשמוש מיוחד
- שטח צבד' פתוח
- שטח בית קברות
- שטח בצורים וחומות
- בנין לתכנון מיוחד
- ציון אתר או מבנה בעל ערך הסטורי או אומנותי

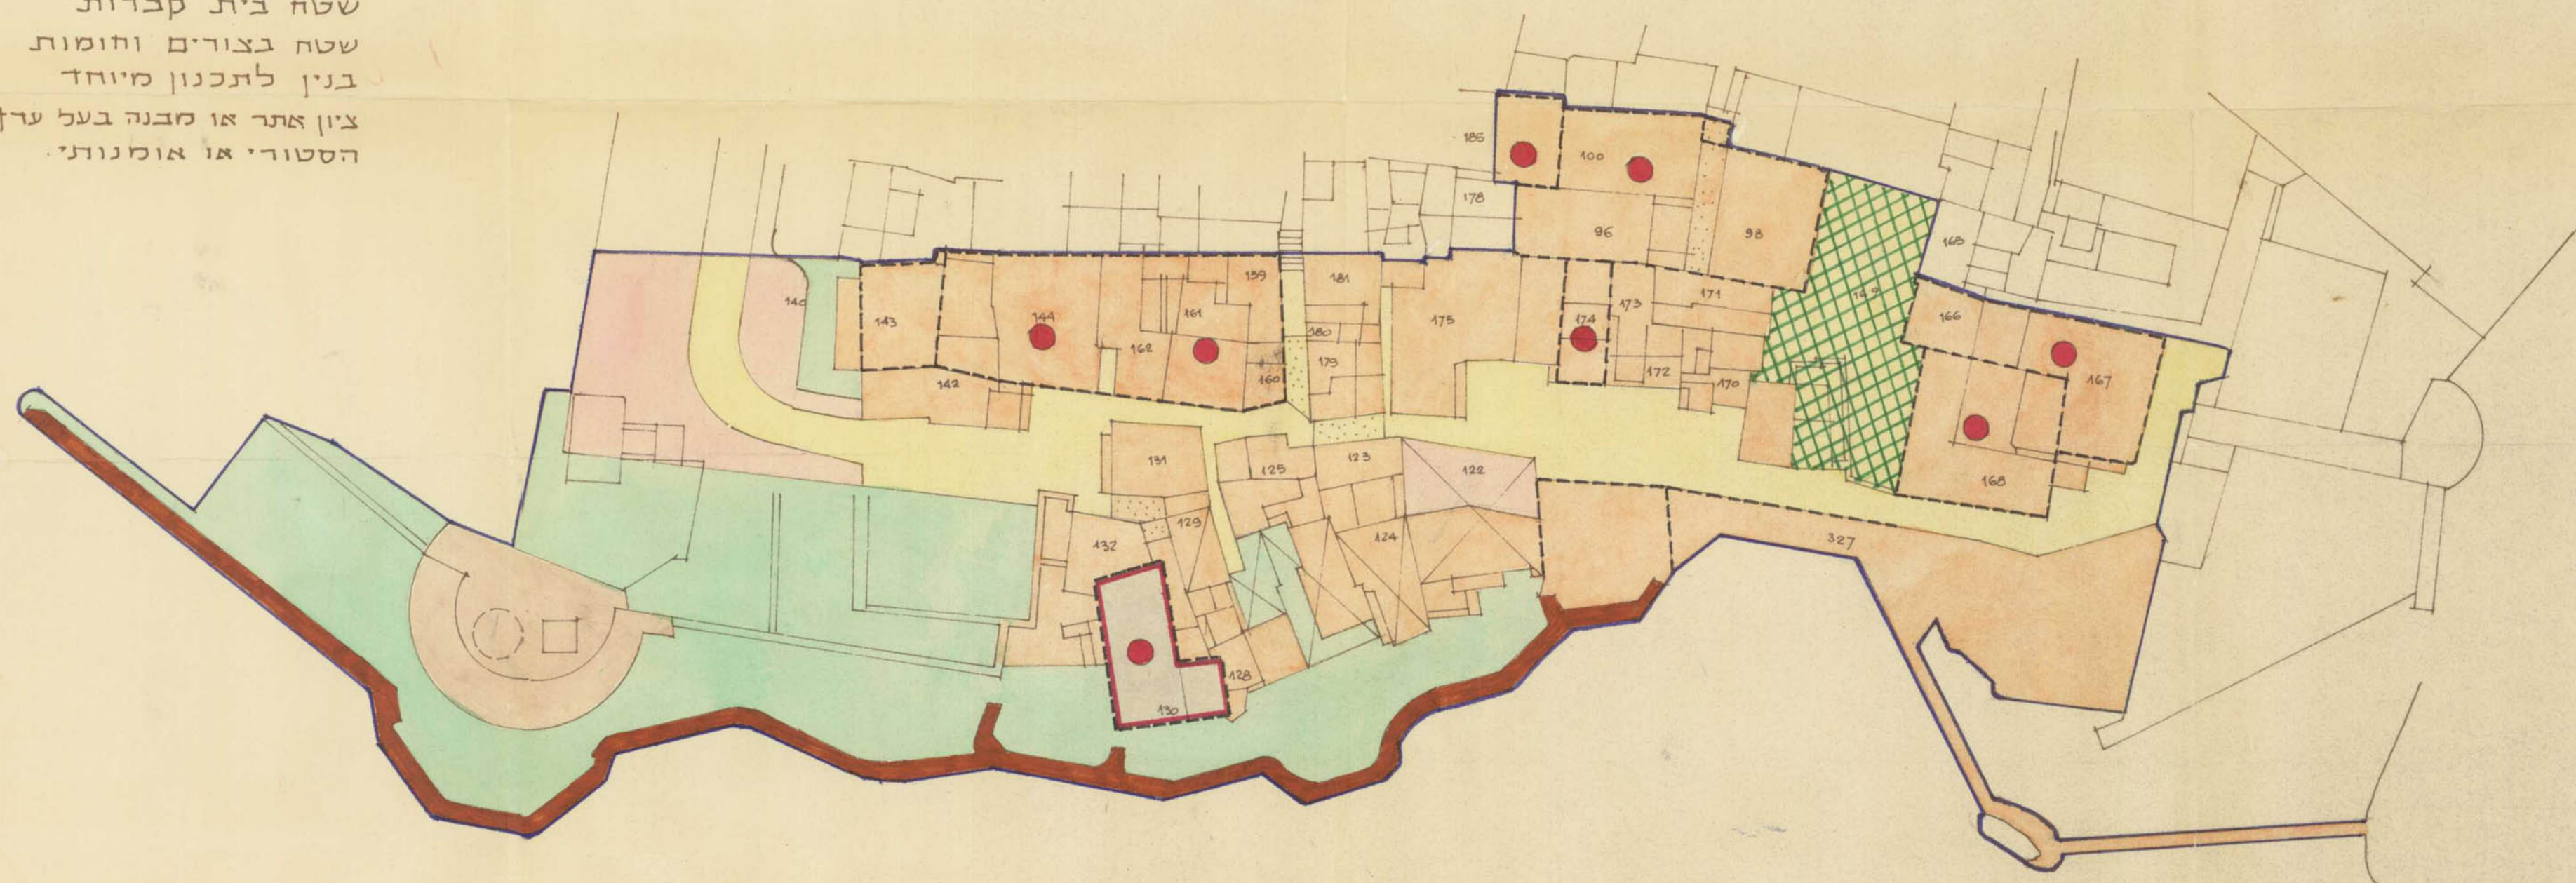

מחוז הצפון - תכנית מפורטת מס':

מקום התכנית: העיר העתיקה עכו
היוזמים: החברה לפיתוח עכו העתיקה בע"מ.
המתכנן: אדריכלים מנדל - מקלר.

גוש: 18011 חלקות: 327, 181, 180, 179, 175, 174, 173, 172, 171, 170, 169, 168, 167, 166, 165, 162, 161, 160, 159, 144, 143, 142, 140, 132, 131, 130, 129, 128, 127, 125, 124, 123, 122, 100, 98, 96
שטח התכנית: 44.721 דונם.

החברה לפיתוח
עכו העתיקה בע"מ

2 תב"מ 1972

חברת
התכנון והבניה
העירונית

שירות
התכנון והבניה
העירונית

תכנית מס' 1440 מורחבת לטתן תיקי בילקום
הפרסומים מס' 1945 מיום 3.3.73 קטע 1608

חוק תכנון והבניה תשכ"ה-1965
מרחב תכנון מקומי
תכנית מס' 1440
הועדה המחוזית בשיבתה ה-54
מיום 13.11.72 החליטה לתת תוקף
לתכנית הנגזרת לעיל.
יושב ראש הועדה

משרד הפנים
חוק תכנון והבניה תשכ"ה-1965
מרחב תכנון מקומי
תכנית מס' 1440
הועדה המחוזית בשיבתה ה-54
מיום 13.11.72 החליטה להפקיד את
התכנית הנגזרת לעיל.
יושב ראש הועדה

תכנית מס' 1440 מורחבת לשפורה בילקום
הפרסומים מס' 1829 מיום 6.7.72 קטע 1608

הועדה המקומית לבניה וניהול העיר עכו
תכנית ת.ע.מ. 1440
הומלץ להפקדה
בישיבה ה-4 ב-20.7.70
יושב ראש הועדה