


תשריט מצודק לת.ב.ע. חפורטת ח. 542 שווי לתכנית המתאר "פתוח פס הים בצפון נהריה"

גוש'ים: 18207, 18209

התחלה בשיטתה ממ. 149
 10-10-62 מיום
 לתפקיד הכנית זו לעודדת המחוזית לבניה ולמכונן ערים
 עם המלצה לחסוקרת.
 נהריה, 24.1.63
 יו"ר מועצה מקומית
 לבנין ולמכונן ערים

מסדר גננים
 חקוקה כנין ערים 1964
 נוסדה סמוכה לבניה ולמכונן ערים
 מסדר גננים
 נהריה
 בען ערים ארמון
 16.5.42
 אלה 16.5.42
 2.8.1963
 חתומה לבעל
 א.ל.ב.נ.

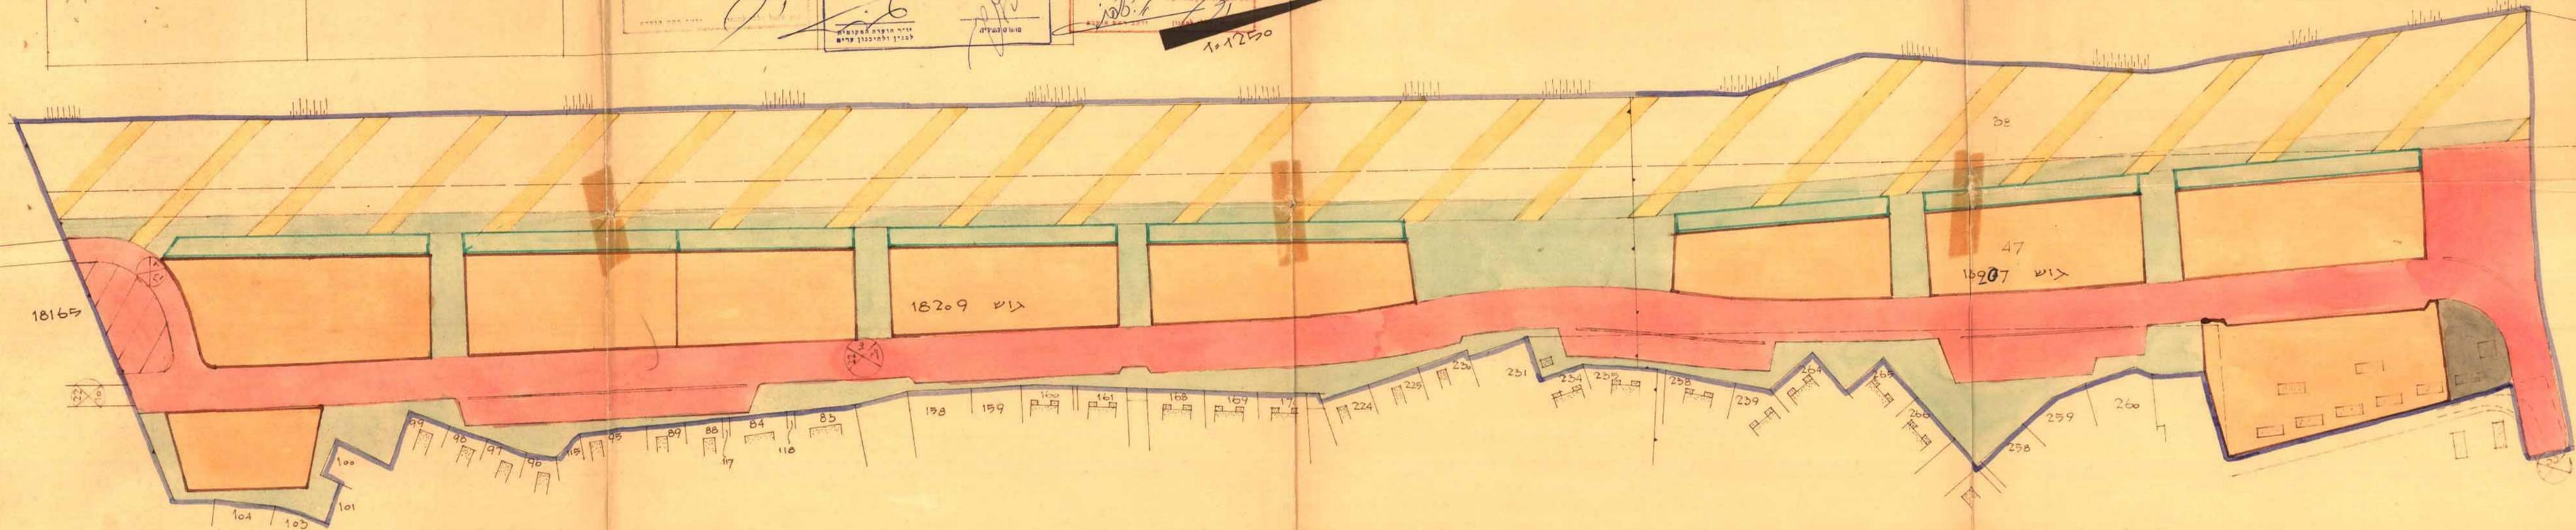


- מקדמי**
- אזור לבנונים חיוניים
 - טיילת שלח הים
 - שטח עבורי עגוז
 - אזור חוף הרחצה
 - אזור מסחרי
 - שטח חניה ותא דלק
 - דרך מוצעת
 - מסלול הדרך
 - מרחק קדמי
 - רוחב הדרך
 - גבול חלקה מוצעת
 - מסלול חלקה מוצעת
 - גבול התכנית
 - שטח לרטי' עגוז

- שטחים:**
- התכנית כוללת 27500 מ²
 - לבנים חיוניים: 55%
 - טיילת שעת הים: 12%
 - שטח עבורי עגוז: 16%
 - שטח חוף הרחצה: 135%
 - דרכים וחניות: 33%
 - מסחר: 1%
- המידות נמדדו גליה ומק' סולות!

מועצה מקומית נהריה
 יו"ר התכנית
 עיריית נהריה
 ל.ל.ל.נ.ב.ד.ג
 מהנדס העיר



בעלי הקרקע:
 מועדל מקדקע ישראל
 מינהל מקרקעי ישראל
 בע"מ ק"מ ל"מ"ל
 22.1.1963

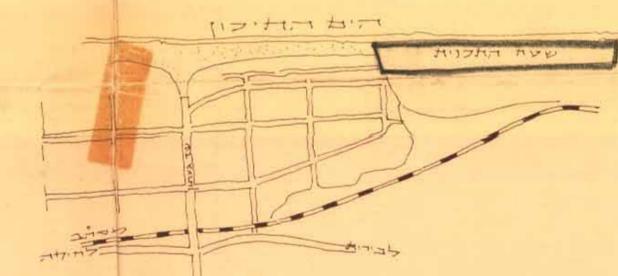

מדרגים הסביבה 1:20000