

מחוז חיפה

מרחב תיכנון מקומי "מורדות הכרמל"
תכנית מתאר מקומית מס' מק/מכ/676
הנקראת "שינוי הוראות בינוי במגרש 7
בשכונת נוה משה גוש 10561, עתלית"

עיר-חיפה

ישוב-עתלית, שכונת נוה משה, רח' רימון, מגרש 7

גוש 10561 ח"ח 39, 41, 68 מגרש 7 לפי תכנית ג/415 (מכ/16)
גוש 10562 ח"ח 57

בעל הקרקע - מ.מ. ומשפ' היימן בחכירה

יזם ומגיש התכנית - משפ' היימן

רח' רימון מס' 7, שכונת נוה משה, עתלית

טל': 04-9842179, 052-357577

עורך התכנית - אלה שרכסנברג

ת.ד. 284 נשר 36602, טל' 04-8202605, פקס 04-8202627

שטח התכנית - כ- 2.80 דונם

קנ"מ 1:250

חתימות:

חותמות:

יזם תוכנית

מגיש תוכנית

עורך תוכנית

רשות מקומית

המנהל המקומי - יוסי חסון


המנהל המקומי - יוסי חסון

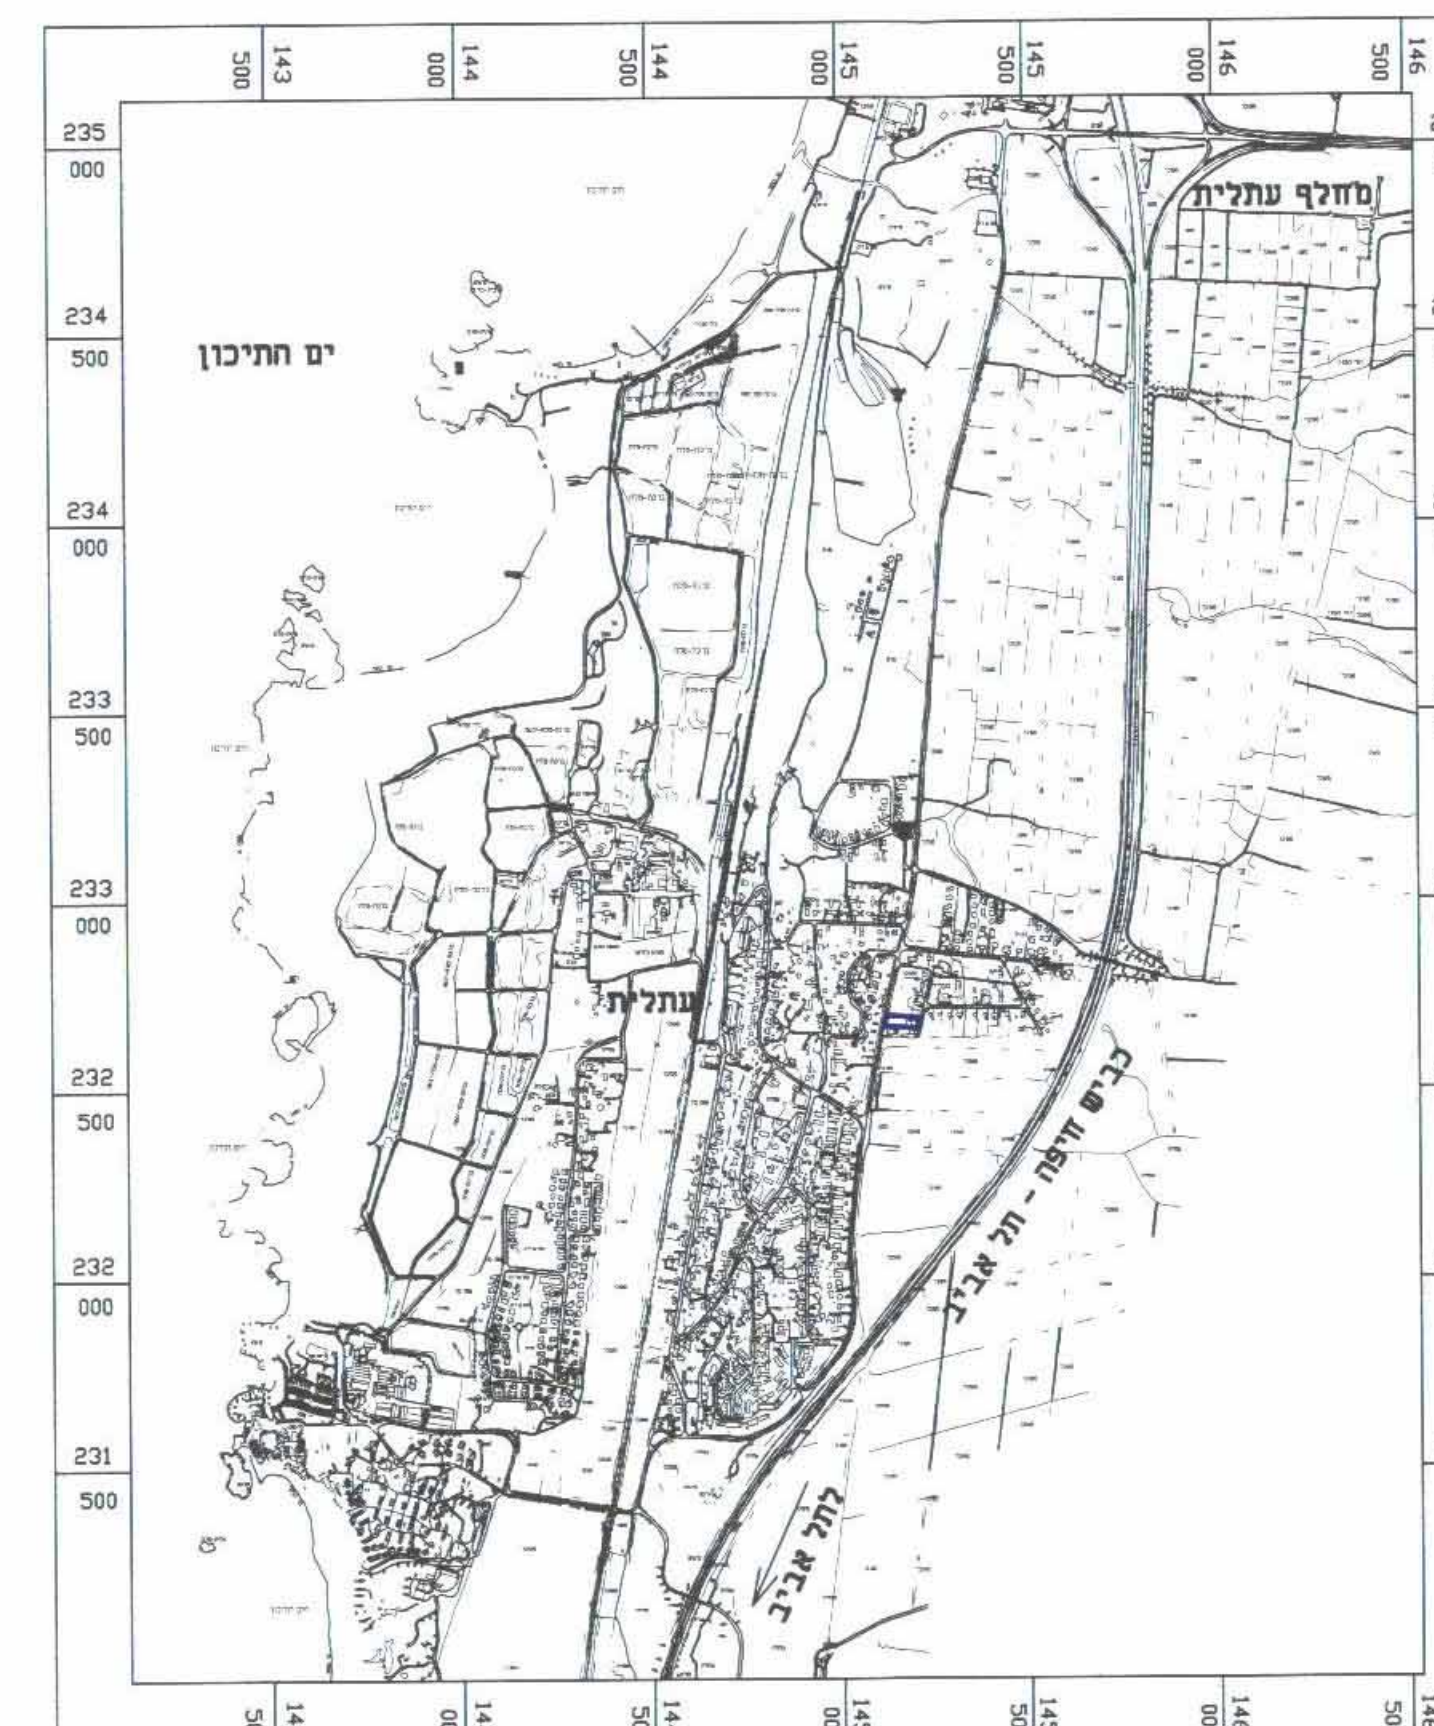

תרשים הסביבה הקרובה

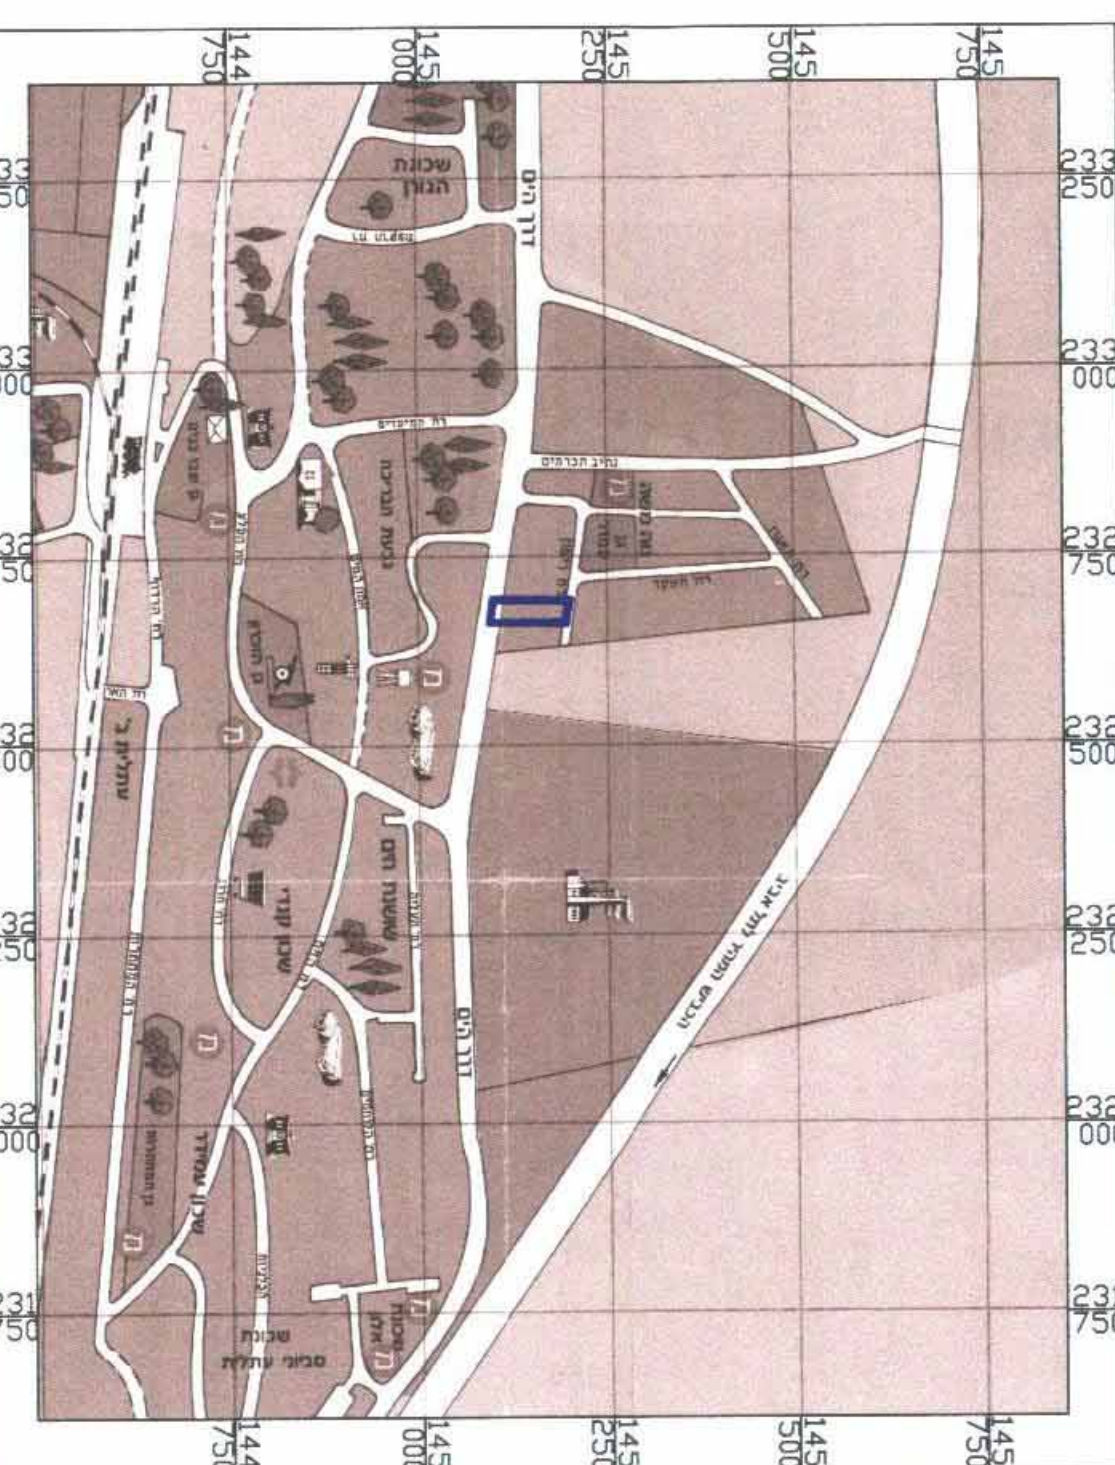

תרשים הסביבה הקרובה


מקרא:

יגודי קרקע כוללים בחכנית:

- גבול תכנית
- גבול תכנית משותף של ת.ב.ע. ג/415
- אזור משפ' עזר
- דרר כימית / מאושרת
- מס' הדרר
- מס' בנין לפי 555/ג
- רוחב הדרר לפי 555/ג
- גבול ומס' חלקה רשומה לבנין
- גבול ומס' חלקה רשומה
- גבול ומספר מגרש
- גבול גוש
- מס' בנין
- מס' בנין לפי ג/415 (מכ/16)
- מנה קיים
- מנה לרשימה
- שטח גובל בחכנית
- אזור מגורים א'

טבלת חישוב שטחים - מצב מאושר/מוצג:

עודד	שטח	אחוז
שטח	0.50	18%
התכנית	2.30	82%
שטח שטח התכנית	2.80	100%

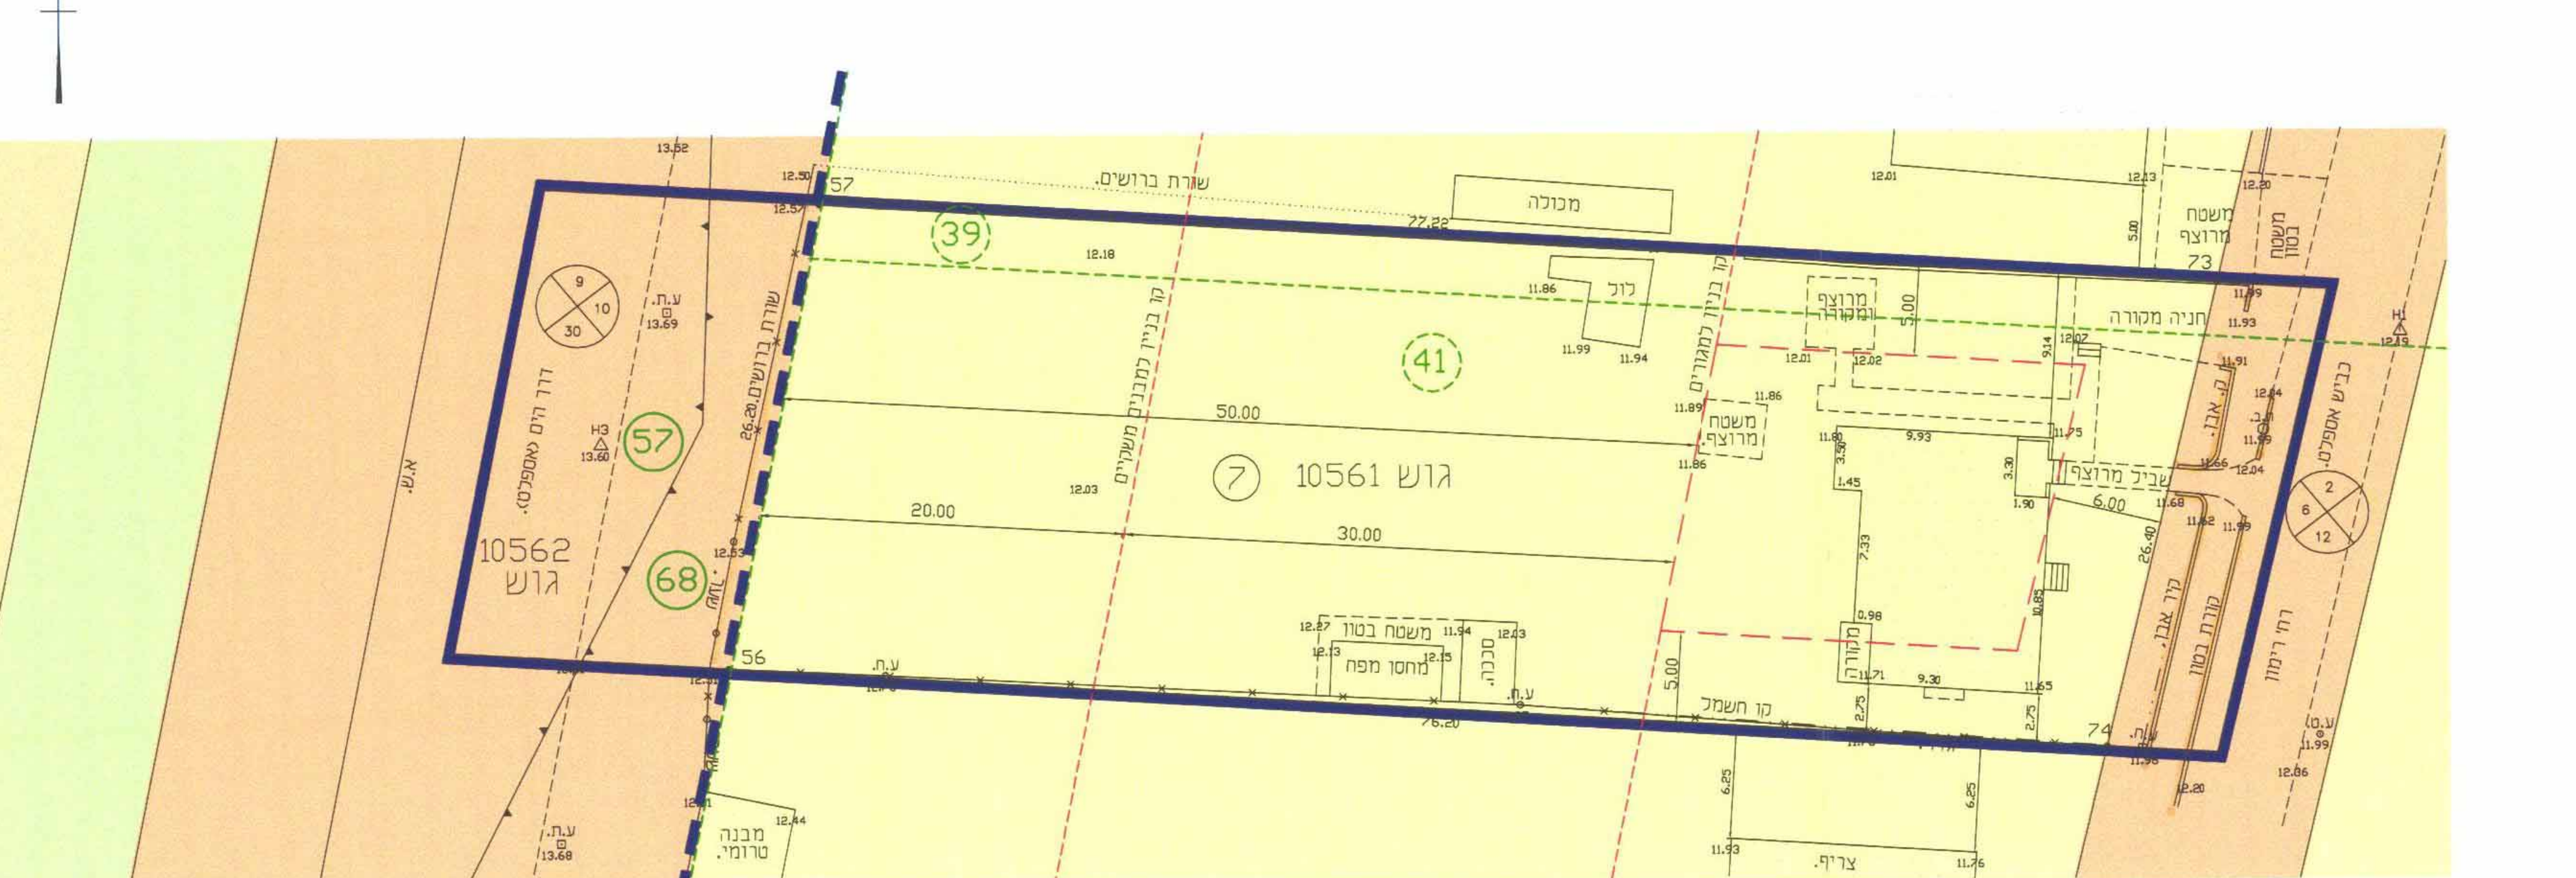


מצב מאושר
קנ"מ 1:250

אני מאשר כי מפה זו היא נכונה ונכונה
המפה והתכנית שהכתיב ע"י מס' מדידה
שכונת נוה משה, עתלית, 15.04.2003

עמ' עמי מנהל גאודזי ומודר מוסמך

רשיון מס' 70
טל. 04-8222234
חאירי מדידה - 15.04.03
חתימה

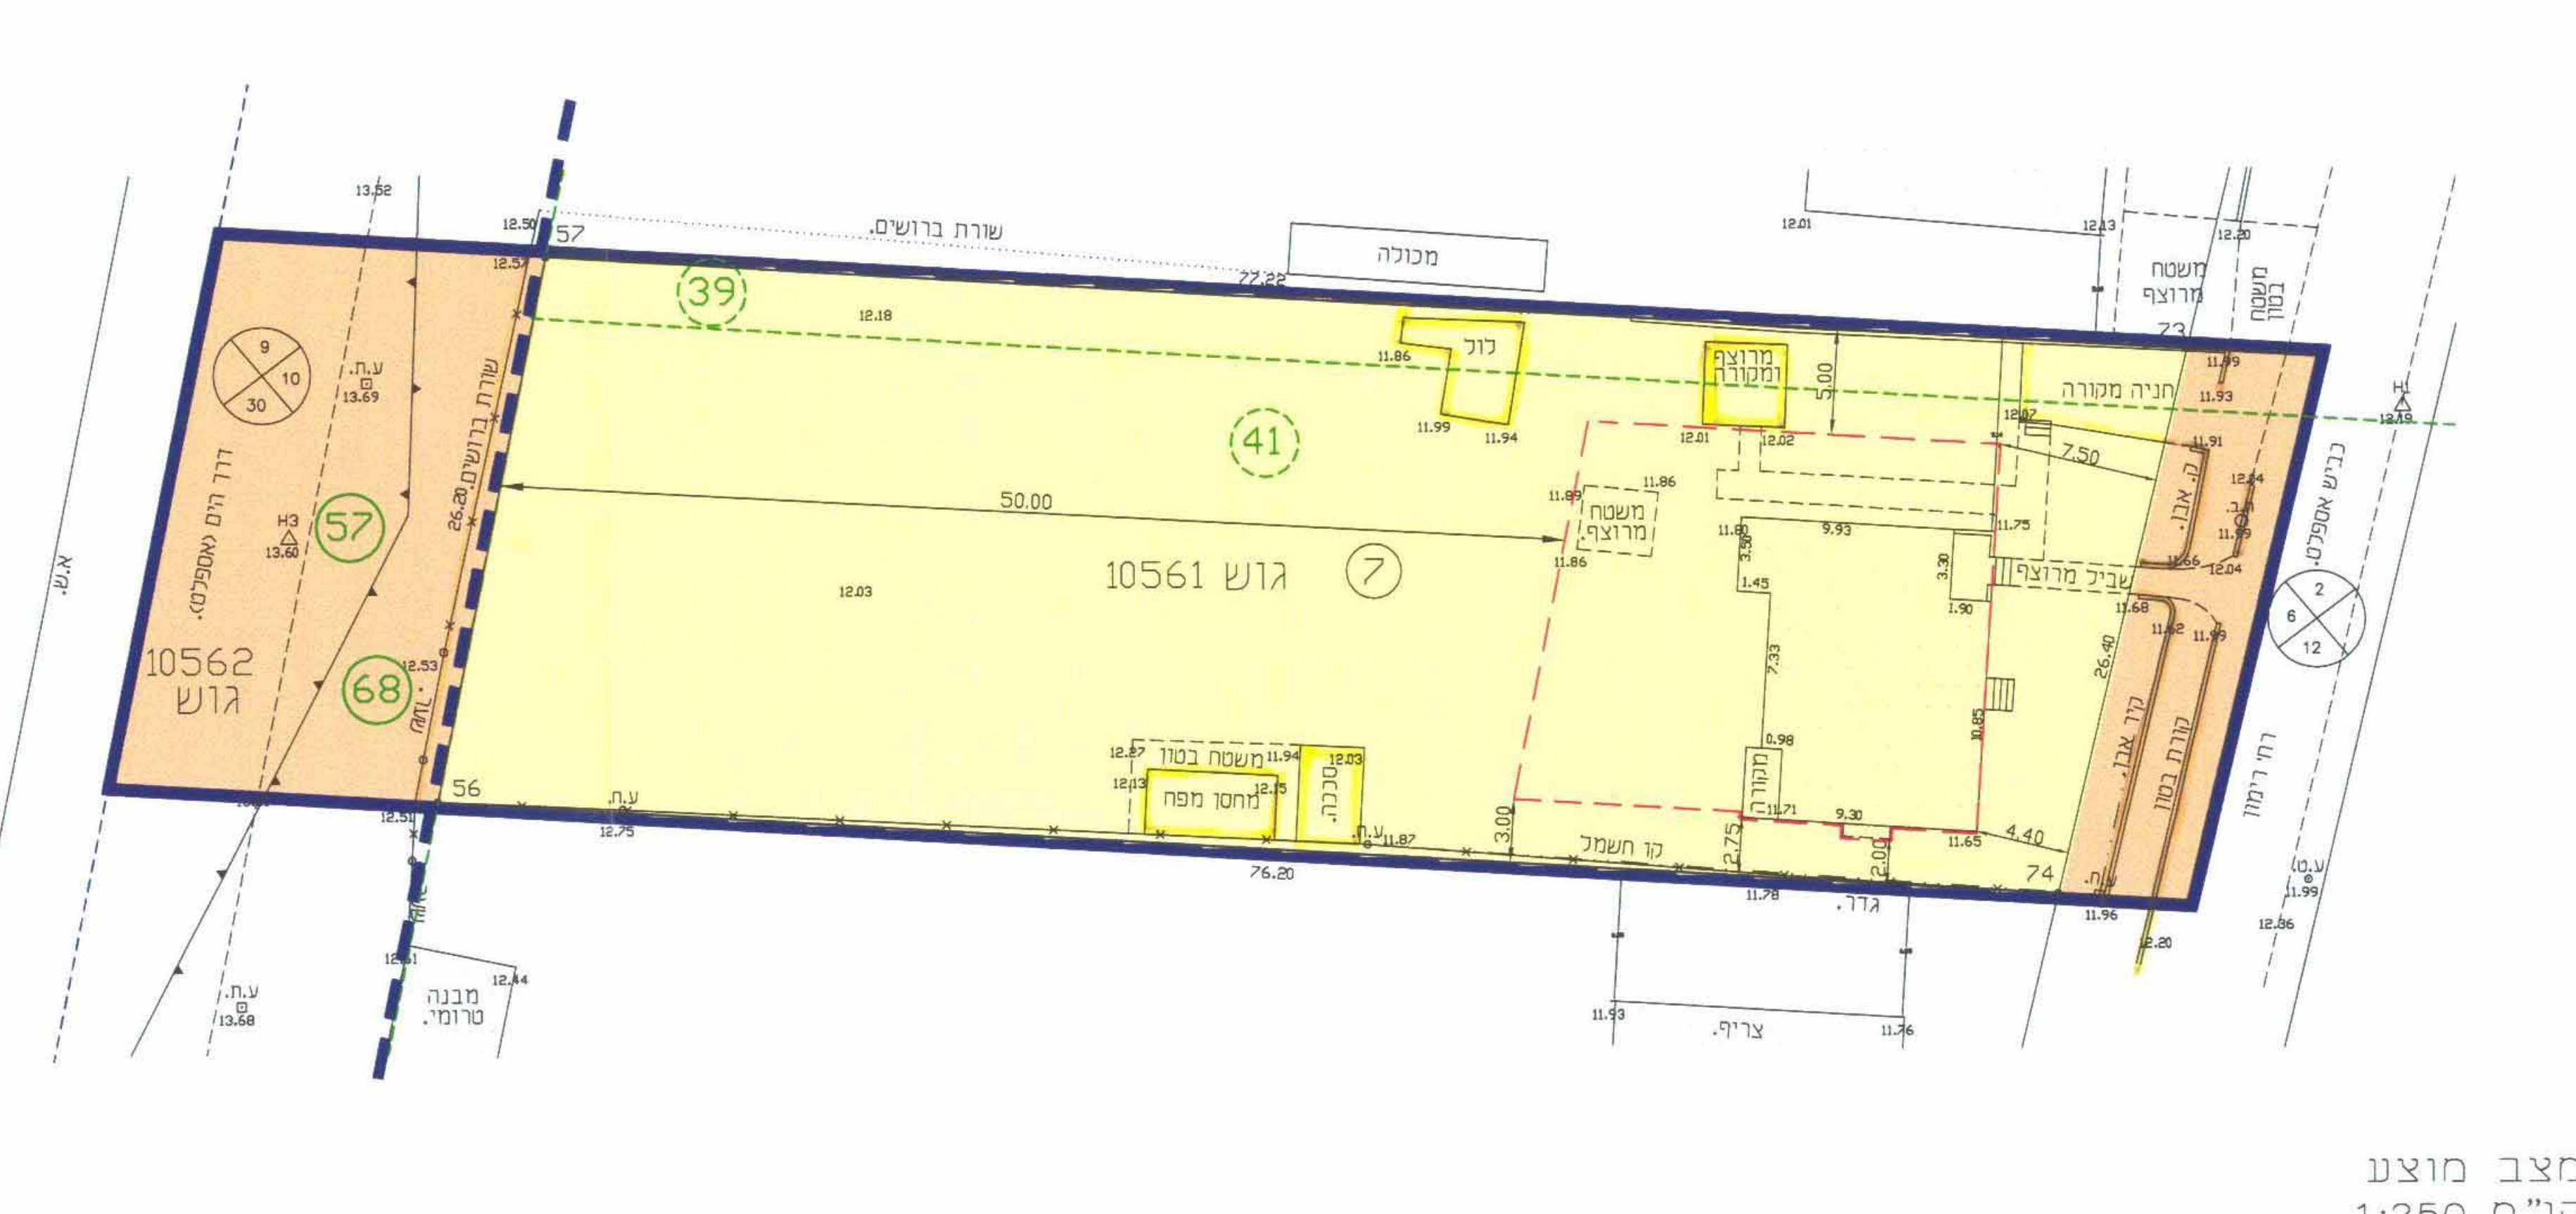

מצב מוצג
קנ"מ 1:250

אני מאשר כי מפה זו היא נכונה ונכונה
המפה והתכנית שהכתיב ע"י מס' מדידה
שכונת נוה משה, עתלית, 15.04.2003

עמ' עמי מנהל גאודזי ומודר מוסמך

רשיון מס' 70
טל. 04-8222234
חאירי מדידה - 15.04.03
חתימה