

מרחב תכנון עיר נהריה

תכנית מפורטת מס' 817
חלק מתכנית המתאר מס' 246
תקין לתכנית מס' 700

מחוז: הגליל
נפה: עכו
העיר: נהריה

תכנית מס' 817 מורכבת לתחום תוקף בילקום
הרשמיים מס' 1433 מיום 22.6.66 עמוד 232

גוש 18206, חלקה 4 (חלק)

שטח התכנית: 34,600 מ²
מטרת התכנית: שטח יעוד חלק מחלקה 4
בגוש 18206


בעלי הקרקע: מנהל מקרקעי ישראל
יוזמי התכנית: עיריית נהריה
מחברי התכנית: עיריית נהריה

משרד הפנים
חוק מתכנון והבניה תשכ"ה-1965
מחוז: **פסיג**
מרחב תכנון מקומי: **נהריה**
תכנית: **פסיג** מס' **817**
הועדה המחוזית בישיבתה ה- **4**
מומחים: **24.11.66** החליטה להפיק את
התכנית להקדמת לעיל.
שמן מנהל כללי לתכנון
יושב ראש הוועדה

תכנית מס' 817 מורכבת להסקרת בילקום
הרשמיים מס' 1433 מיום 22.6.66 עמוד 232

החליטה בישיבתה מס' 190 מיום 24/8.66
להעביר תכנית זו לוועדה המחוזית לבנייה ולתכנון ערים
עם המלצה להסקרת.
נהריה: 19.12.67
שמועס נשיאים
יוזר הועדה העליונה
לבניין ולתכנון ערים

משרד הפנים
חוק מתכנון והבניה תשכ"ה-1965
מחוז: **פסיג**
מרחב תכנון מקומי: **נהריה**
תכנית: **פסיג** מס' **817**
הועדה המחוזית בישיבתה ה- **15**
מומחים: **15.7.68** החליטה לתת תוקף
לחלקה הנפרדת לעיל.
שמן מנהל כללי לתכנון
יושב ראש הועדה

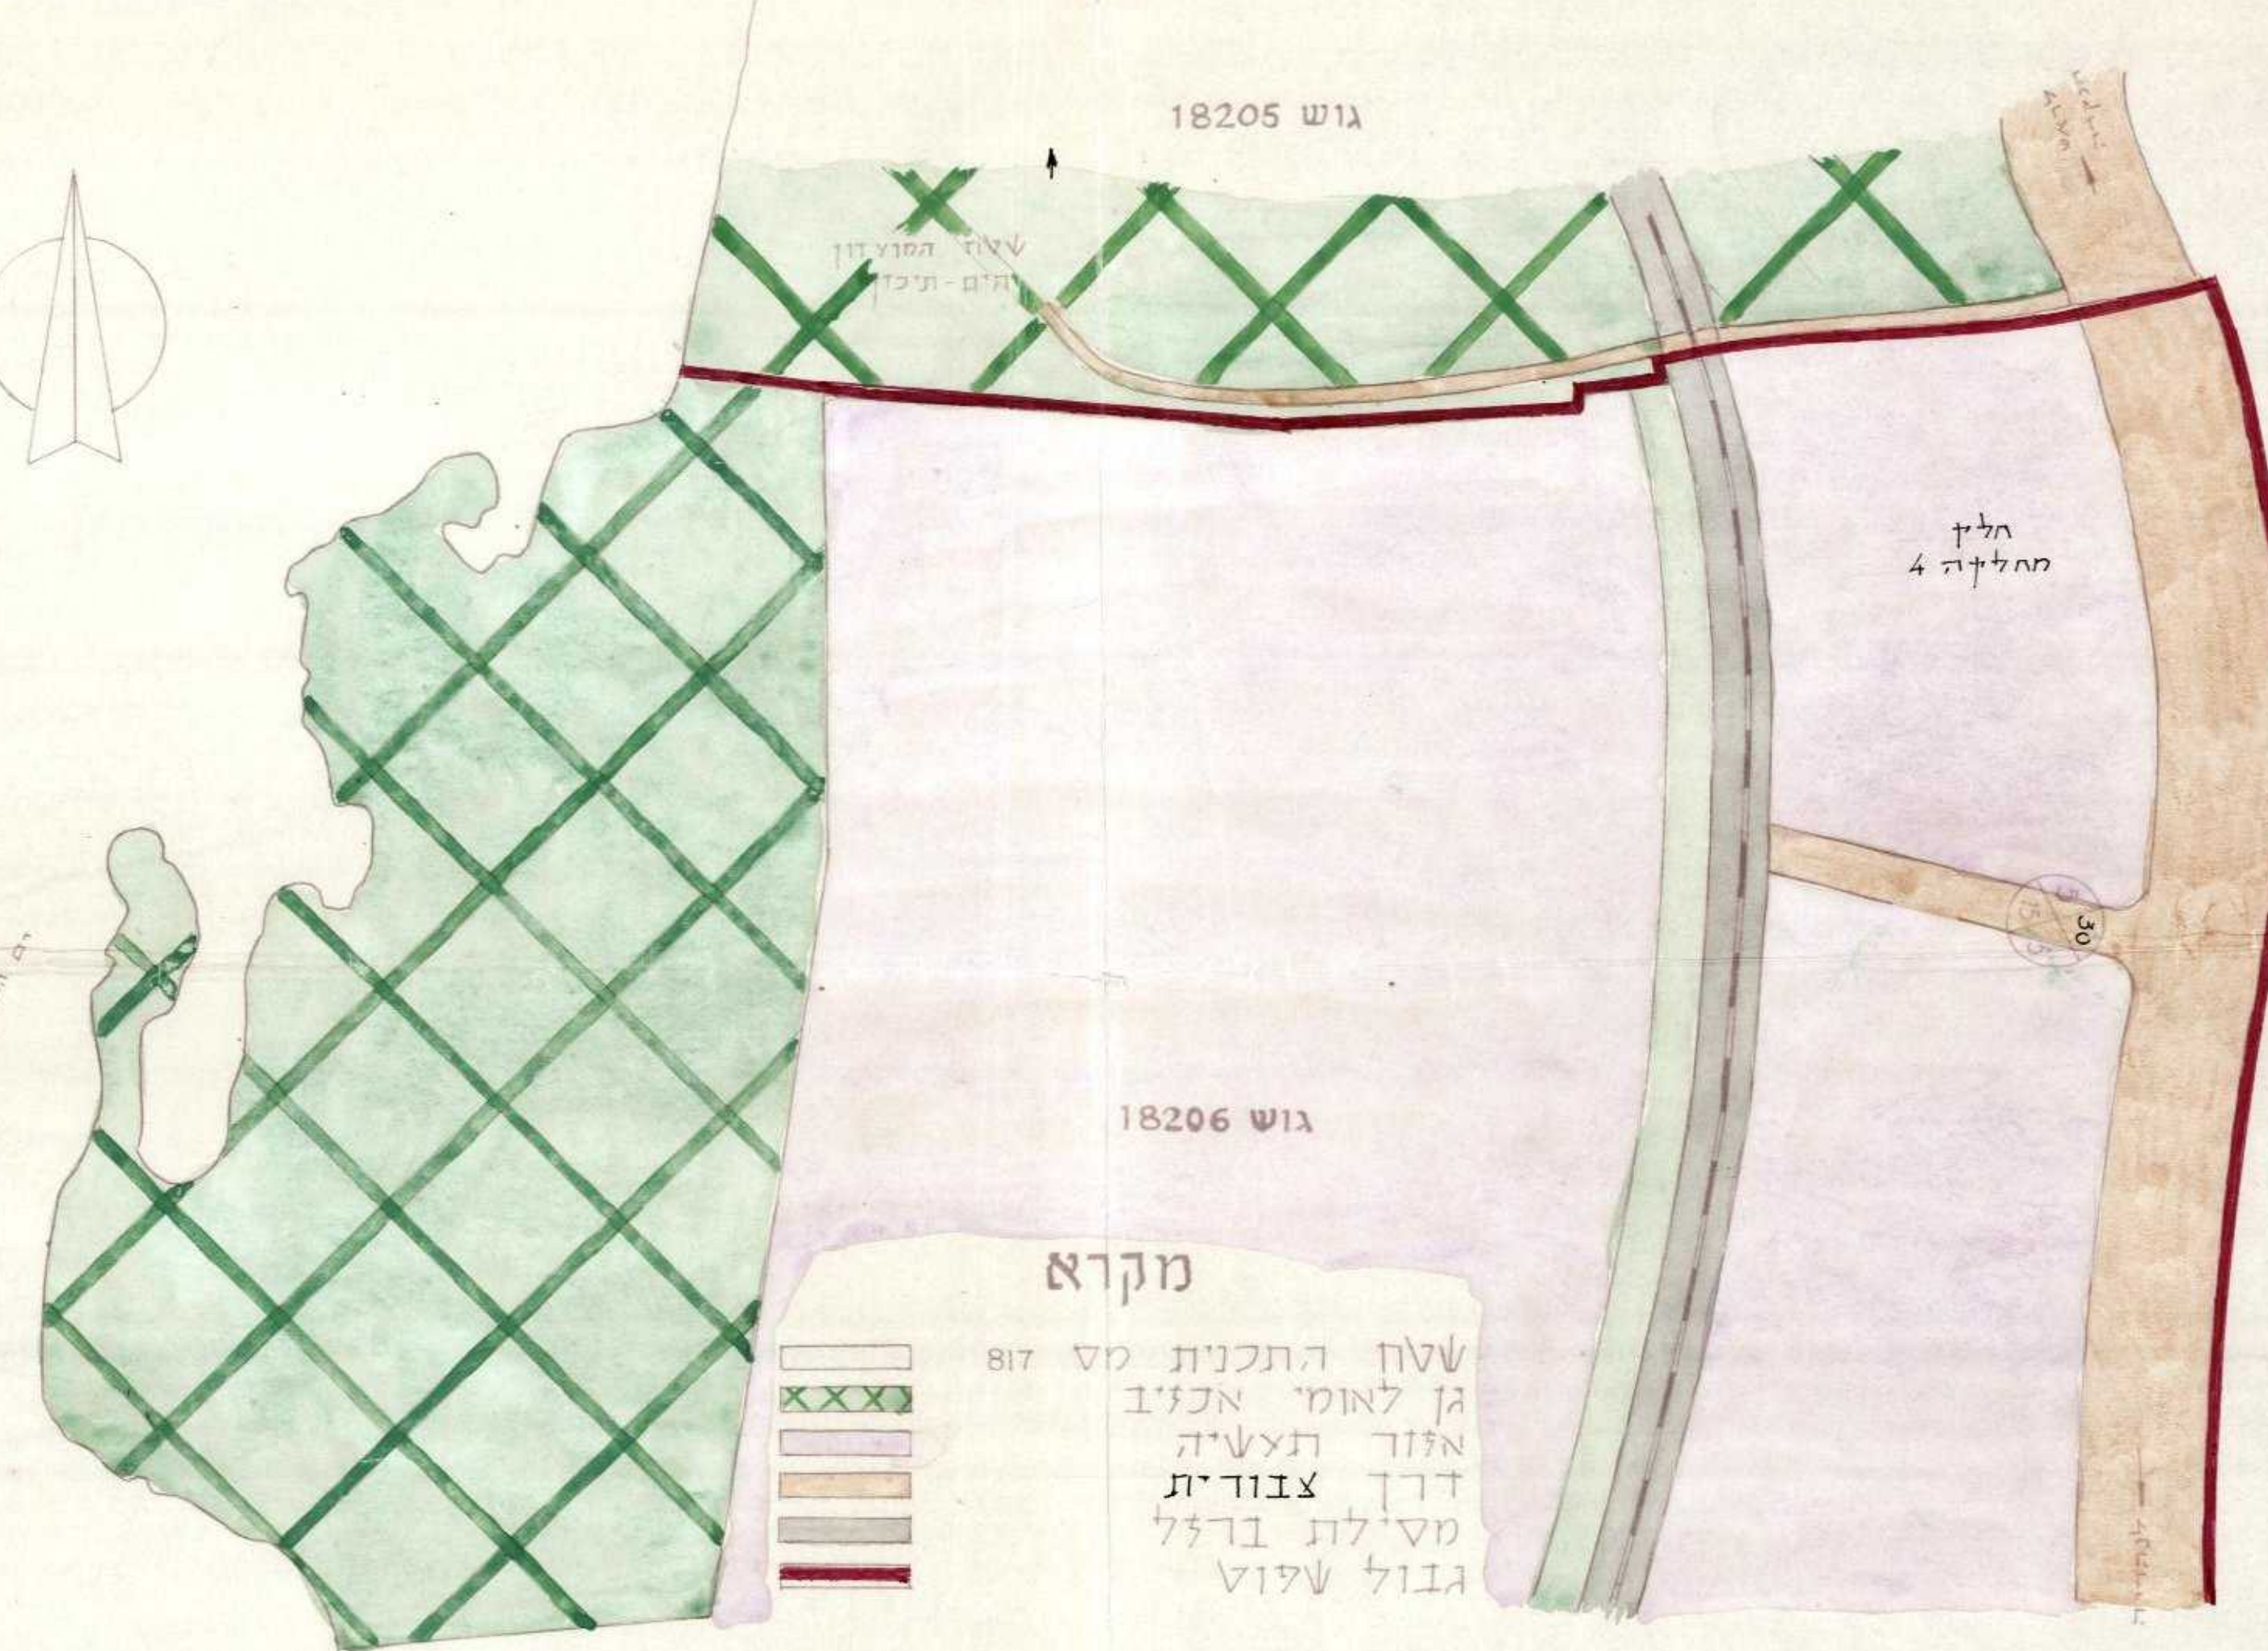

ק.מ. 1:2500

מצב ת"י

גבולות הגן הלאומי הם בהתאם לתכנית המפורטת
מס' 730 בעלות תוקף.



ק.מ. 1:2500

מצב חדש

גבולות הגן הלאומי הם בהתאם לתכנית המפורטת
מס' 730 בעלות תוקף.