


תכנית לבנין ערים
 חזור התעשיר
 עמק זבולון

NORTHERN DISTRICT
 TOWN PLANNING COMMISSION
 NORTHERN DISTRICT
 District Serial No. of Scheme 174
 District No. 27/245

תרשים המקום
 1:10000

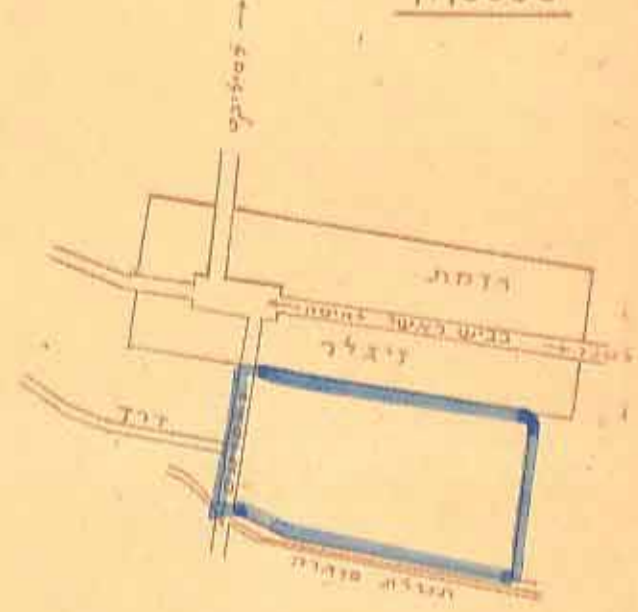

לשכת תכנון מהותית, מחוז חיפה
 העתק משרדי
 ת"ל 174 / מס' לא להוציא מתיק מס'

LEGEND

Industrial Zone	[Symbol]
Set back	[Symbol]
Number of road	[Symbol]
Width of road	[Symbol]
Distance between C.A.L and buildings	[Symbol]
Boundary of scheme	[Symbol]


NORTHERN DISTRICT
 TOWN PLANNING COMMISSION
 No. 174 Date 11/8/36
 APPROVED PLAN
 Chairman [Signature]

NORTHERN DISTRICT
 TOWN PLANNING COMMISSION
 FINAL APPROVAL
 Scheme No. 174 Finally approved
 and ordered to be published
 in the gazette.
 Date [Blank] Chairman [Blank]

TOWN PLANNING SCHEME N°

EMEK ZEVULUN

INDUSTRIAL ZONE

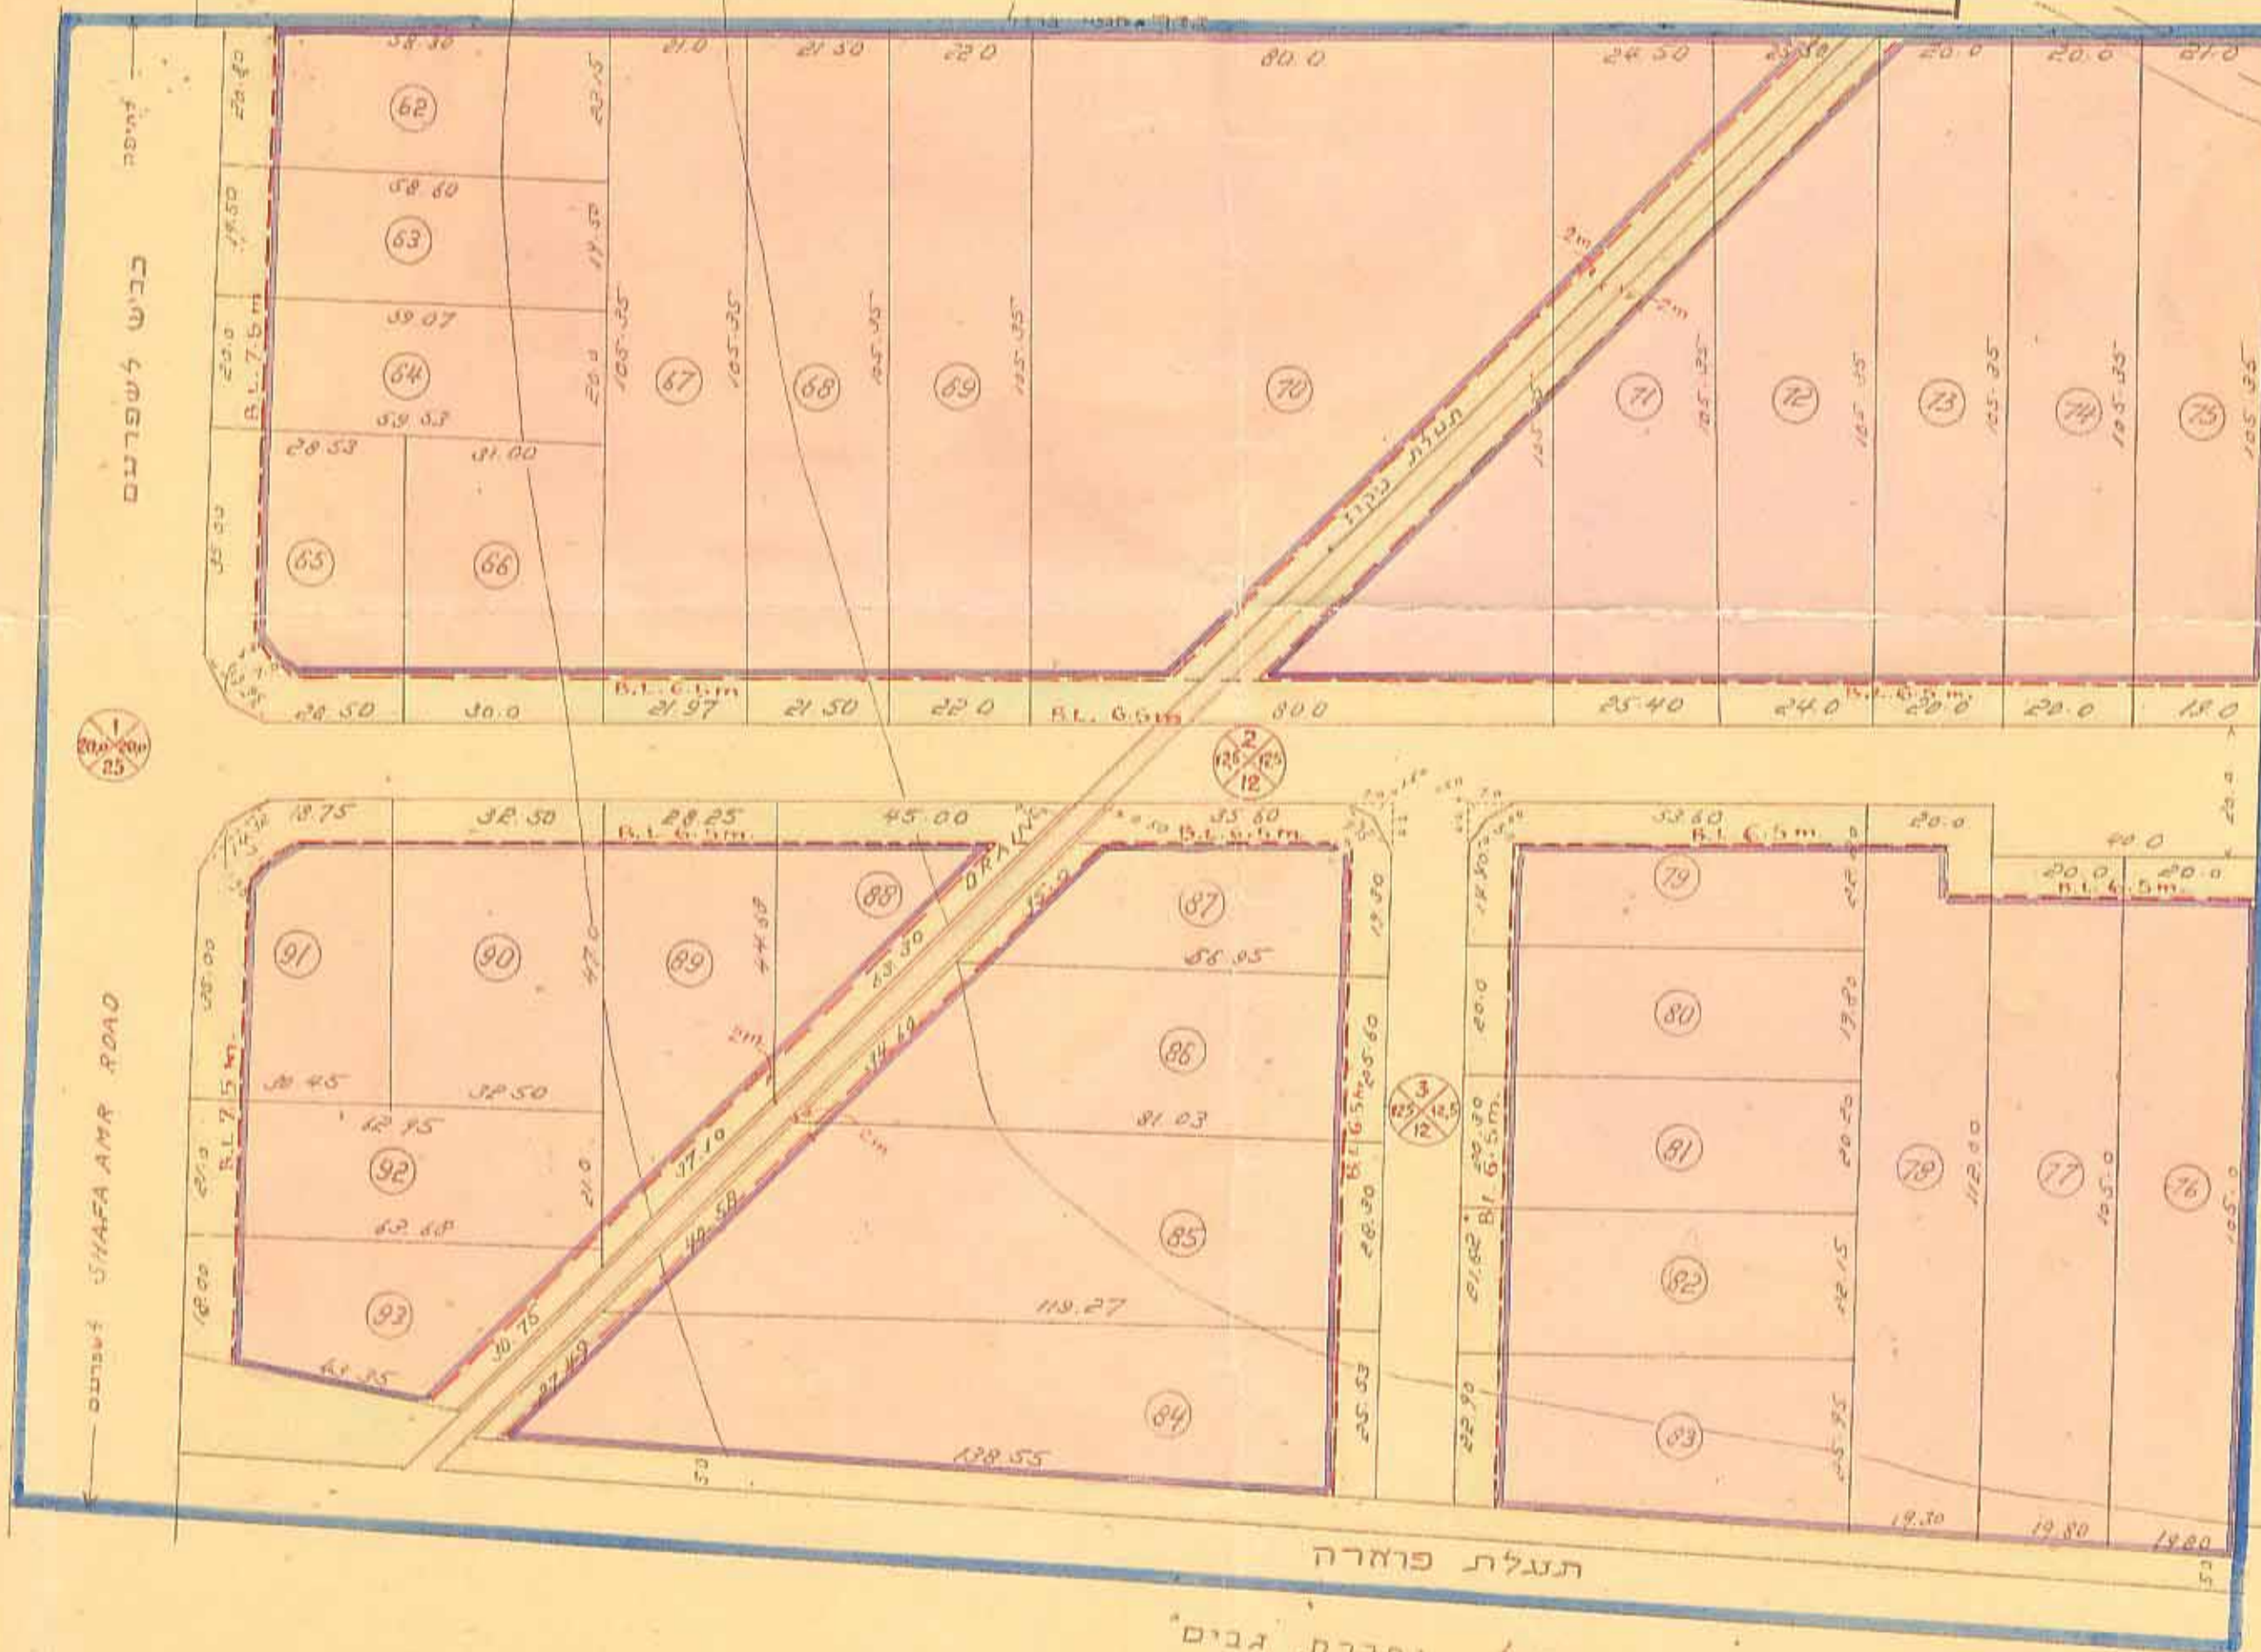

השטחים

מספר החלקה	השטח בדונמים מסויים	השטח בחלקה	מספר הדונמים מסויים
62	1.3	78	2.2
63	1.2	79	1.3
64	1.2	80	1.2
65	1.3	81	1.2
66	1.3	82	1.3
67	2.3	83	1.5
68	2.3	84	3.0
69	2.3	85	3.0
70	2.4	86	2.0
71	2.7	87	1.4
72	2.6	88	1.0
73	2.1	89	1.5
74	2.1	90	1.5
75	2.1	91	1.3
76	2.1	92	1.3
77	2.2	93	1.2

ס"ה 63.4
 דרכים 5.4
 תעלה 0.6
 שטח כולל 69.4

HAIFA LOCAL TOWN PLANNING COMMISSION
 APPROVED ON 21-7-36
 FOR ENACTMENT
 SCHEME No. 174
 [Signatures]

[Signature]
 15. IX. 1935.

בשם הקרן והקימת לישראל
 וחב גב-ים לקרקעות
 [Signature]