

מחוז חיפה מרחב תכנון מקומי זבולון

תשריט מצורף לתכנית

זב/166

"המרכז למורשת יהדות מזרח אירופה כפר חסידים"

חוק התכנון והבנייה תשכ"ח - 1965
ועדה מקומית לתכנון ולבנייה
תכנית מס. 466/25
לדוגמה ושינוי מס. 82
לעברת לעדה המחוזית לתכנון ולבנייה עם הולכה
לכנת תוקף
מנהל הוועדה
אשר לאישור התוכנית

יזום ומגיש התכנית	גד יעקב	רחוב הפועל המזרחי, כפר חסידים 20400. טל: 04-9846417.
עורכי התכנית	גיל - עד, תכנון בניין ערים	ת.ד. 2243 רכסים 20496 טל: 04-9040359.
בעלי הקרקע	מינהל מקרקעי ישראל גד יעקב - חכירה לדורות	רחוב פל - ים 15 קריית רבין, חיפה. טל: 04-8630855.
גוש: 11138 חלקות: 1, 2(חלק), 86(חלק)	גוש: 11141 חלקות: 16(חלק), 11(חלק)	שטח התכנית: כ-21.026 דונם.
קנה מידה: 1:1250	נוספר יחידות נופש: 18.	

סבלת יעודי שטחים המוצעים	מאשר	יעוד
מוצע	בגל השטח אחוז משטח ברוטם	תחירת נופש
63.99	17.660	2 שטח חקלאי
16.01	3.366	3 דרך
100%	21.026	ס'ה

מסרף המגיש
הודעה מפורטת להפגנת רגילות
מחוז חיפה
29-4-2002
נתקבל



מיקרא

גבולות התכנית	גבול גוש
גבול חלקה רשומה ומספרה	גבול חלקה לביטול ומספרה
גבול ומספר מגרש מוצע	קו בניין מוצע
שטח חקלאי	שטח לתירות ונופש
שטח עתודה לחברת הנפט	דרך מאושרת
הרחבת דרך	אזור מגורים א'
שטח למסודות ציבור	מספר דרך
קווי בניין	רוחב זכות הדרך במטרים

חתימות:

יזומי ומגיש התכנית: **גד יעקב**

עורכי התכנית: **גיל - עד**


המועצה האזורית זבולון

חותמות:

משרד הפנים מחוז חיפה
חוק התכנון והבניה תשכ"ח - 1965
אישור תכנית מס. 466/25
הועדה המחוזית לתכנון ולבניה החלטתה
ביום 2.4.02 לאשר את התכנית.
חוקר הועדה המחוזית


הודעה על אישור תכנית מס. 466/25
פורסמה בילקוט הפרסומים מס. 5079
מיום 4.8.02

הודעה על הפקדת תכנית מס. 466/25
פורסמה בילקוט הפרסומים מס. 5073
מיום 16.11.02

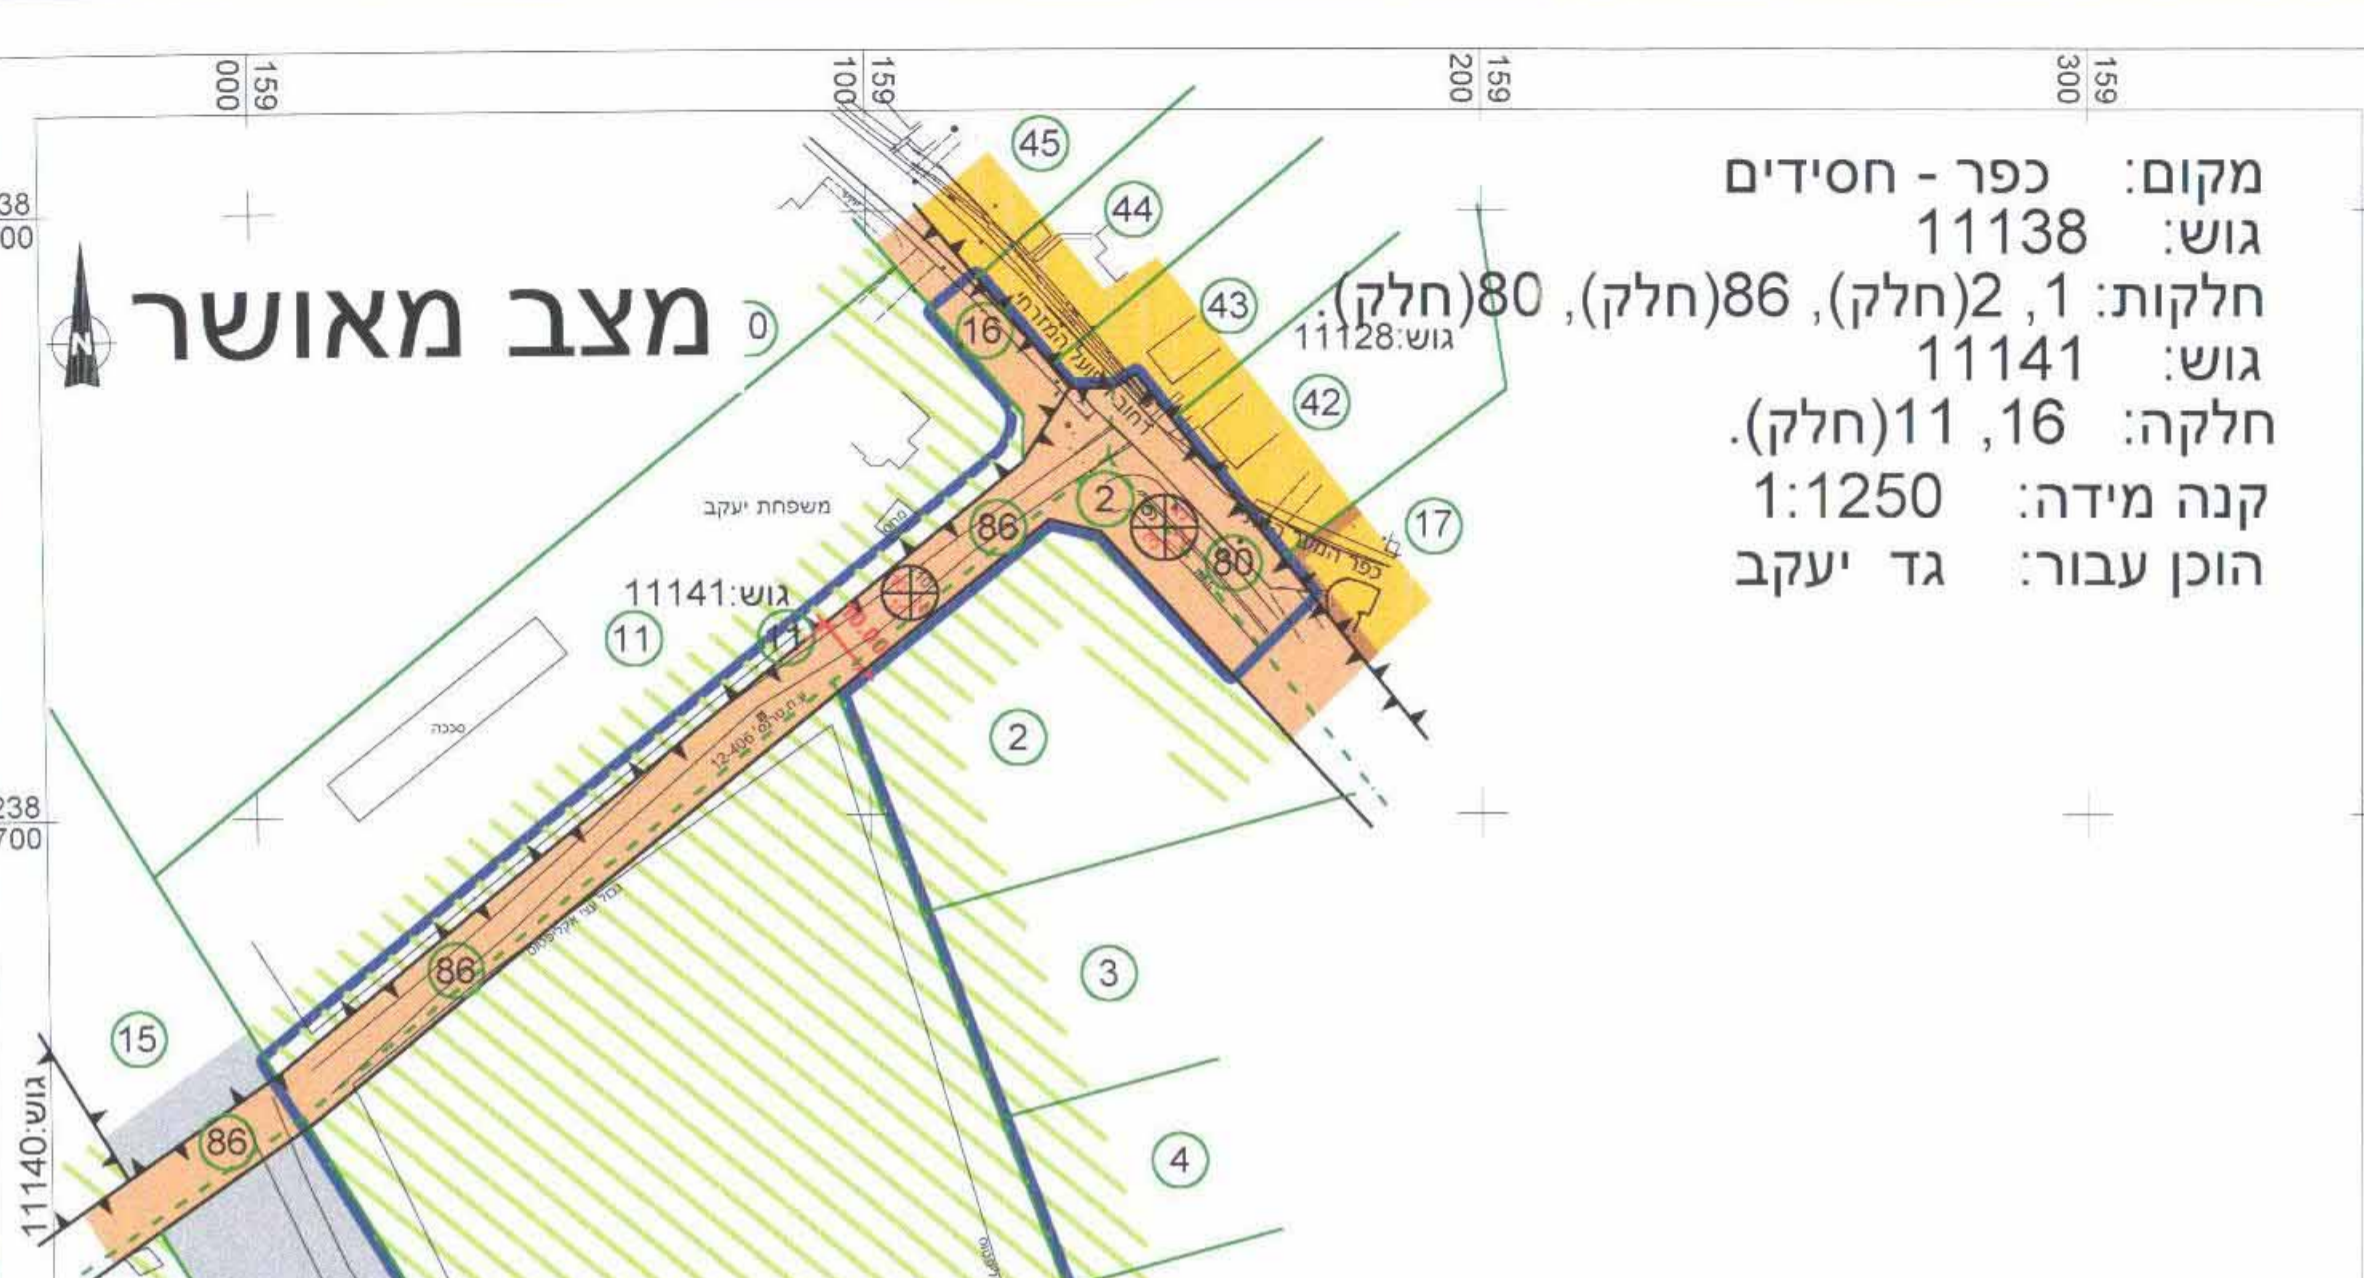

מקום: כפר - חסידים
גוש: 11138
חלקות: 1, 2(חלק), 86(חלק), 80(חלק).
גוש: 11128
חלקה: 16, 11(חלק).
קנה מידה: 1:1250
הוכן עבור: גד יעקב

תרשים סביבה בקנה מידה 1:5000

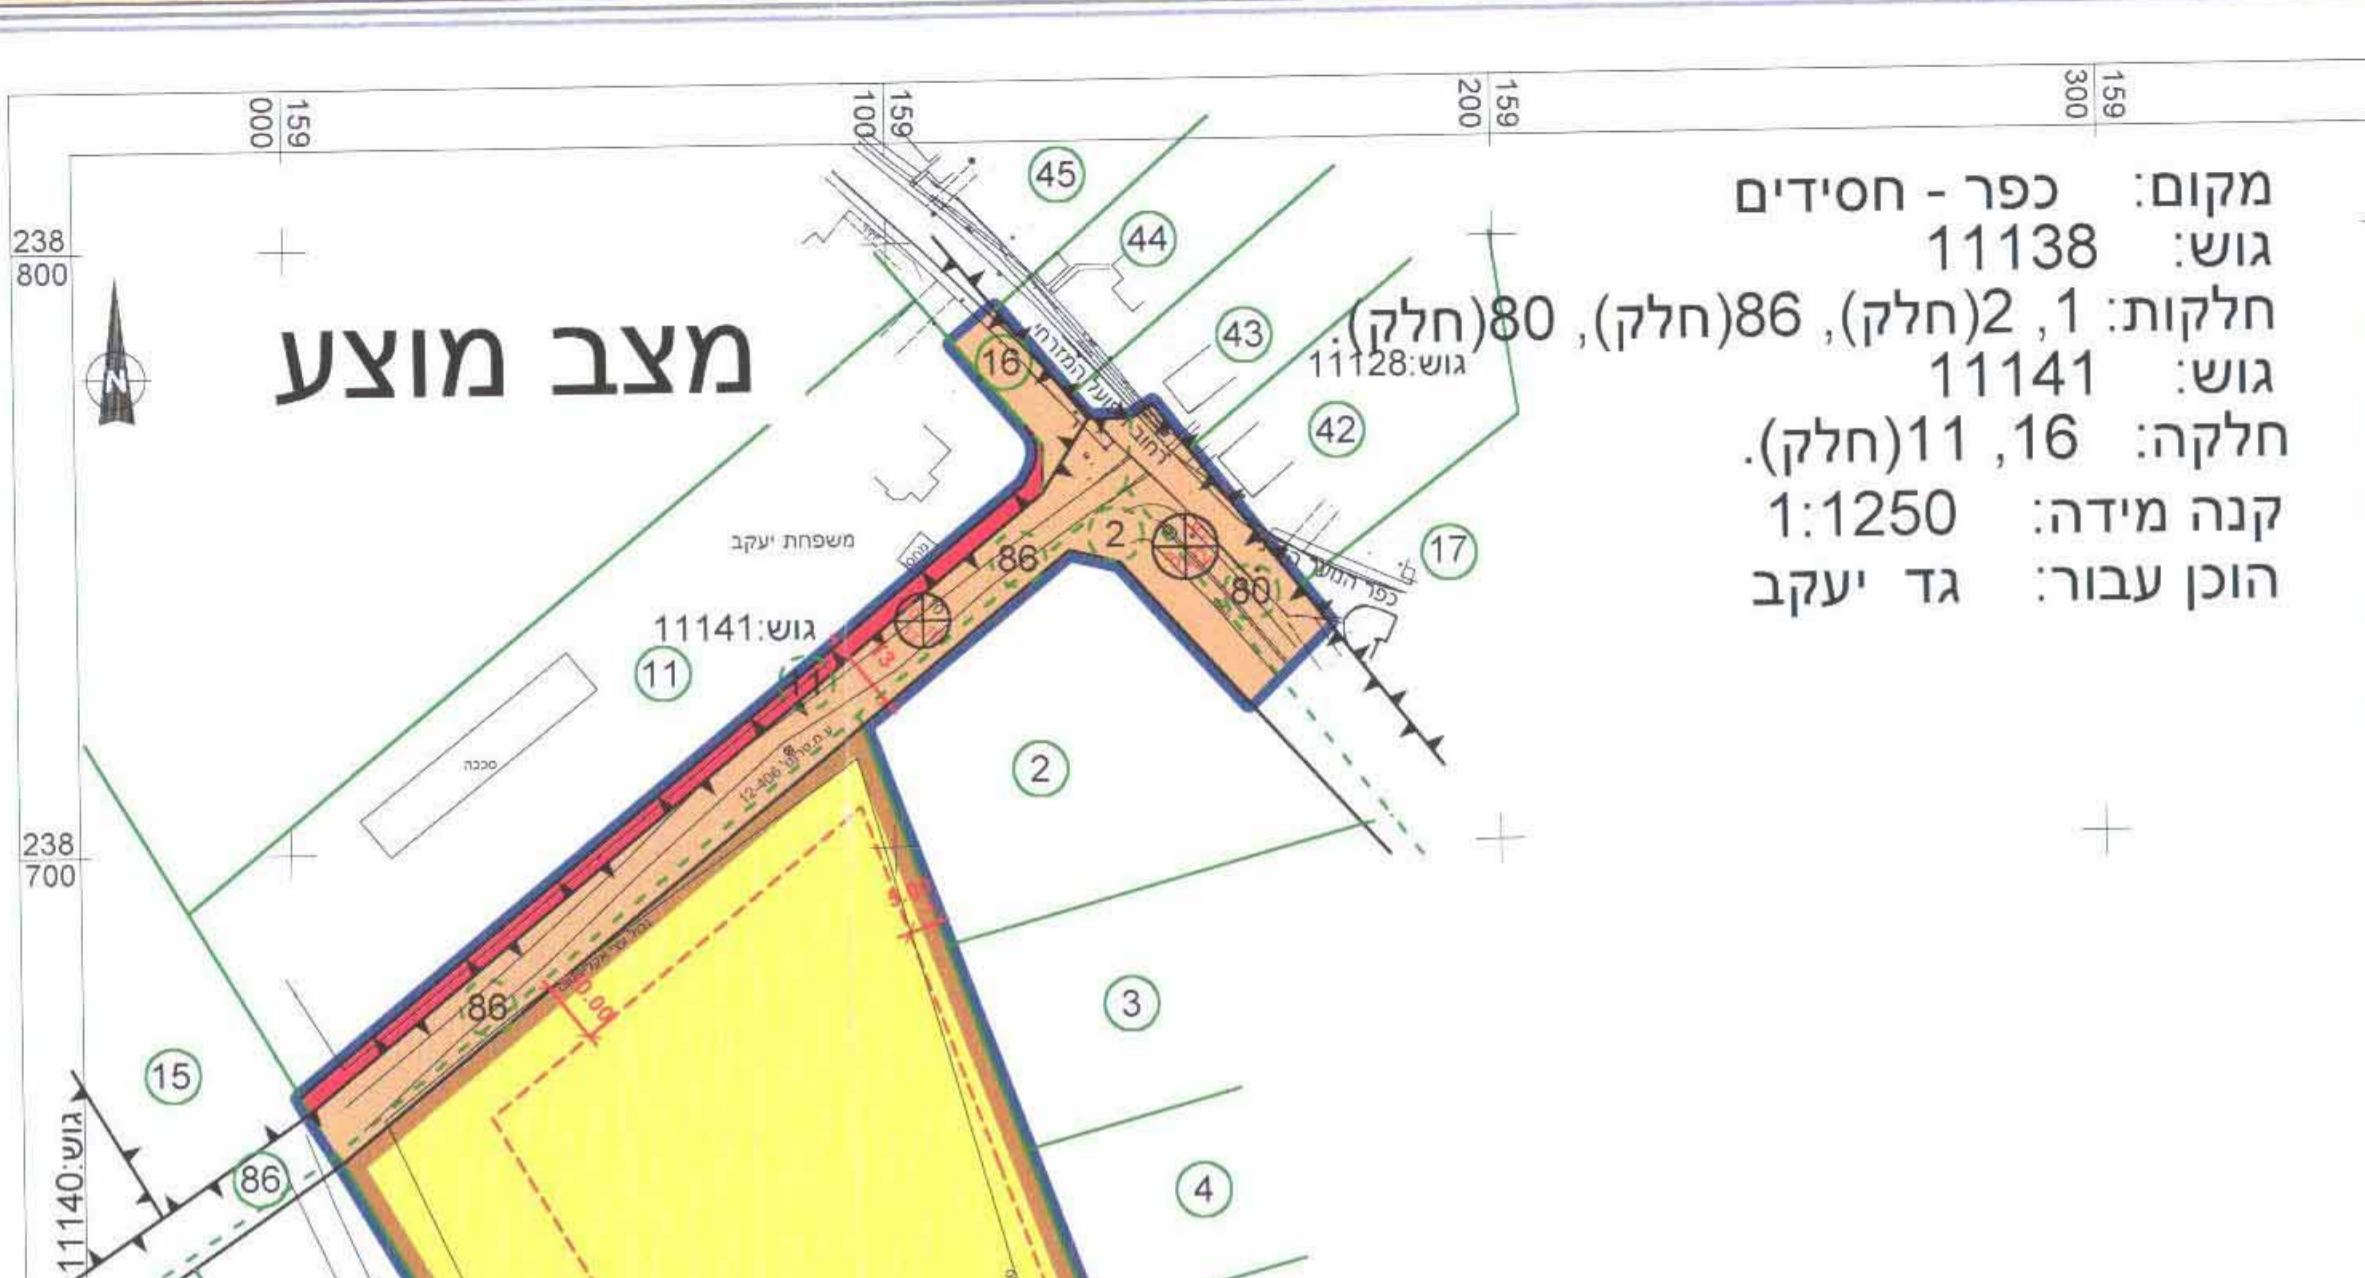

מקום: כפר - חסידים
גוש: 11138
חלקות: 1, 2(חלק), 86(חלק), 80(חלק).
גוש: 11128
חלקה: 16, 11(חלק).
קנה מידה: 1:1250
הוכן עבור: גד יעקב

תרשים סביבה בקנה מידה 1:5000



לבנייה תכנון ומדידות בהנדסה אדריכלית בע"מ
תאריך: 27.4.02
לנוכח אחרים: חוקר תכנון ומדידות בהנדסה אדריכלית בע"מ
חוקר מס' 503 תפקיד: תכנון ומדידות בהנדסה אדריכלית בע"מ
חוקר מס' 503 תפקיד: תכנון ומדידות בהנדסה אדריכלית בע"מ

לבנייה תכנון ומדידות בהנדסה אדריכלית בע"מ
תאריך: 27.4.02
לנוכח אחרים: חוקר תכנון ומדידות בהנדסה אדריכלית בע"מ
חוקר מס' 503 תפקיד: תכנון ומדידות בהנדסה אדריכלית בע"מ
חוקר מס' 503 תפקיד: תכנון ומדידות בהנדסה אדריכלית בע"מ