


10. טבלת שטחים:				
יחיד	קיים	שטח בדונם	שטח בדונם	שטח ב- %
מגורים ב' חלקה 31	0.498	66.84	0.498	66.84
דרך קיימת א'	0.165	22.14	0.165	22.14
דרך קיימת ב'	0.82	11.02	0.82	11.02
סה"כ	0.745	100.00	0.745	100.00

מספר סדורי
2804/99
ס"ח
מס' קובץ - 2884SKH

מפה מצבית קני"מ 1:250

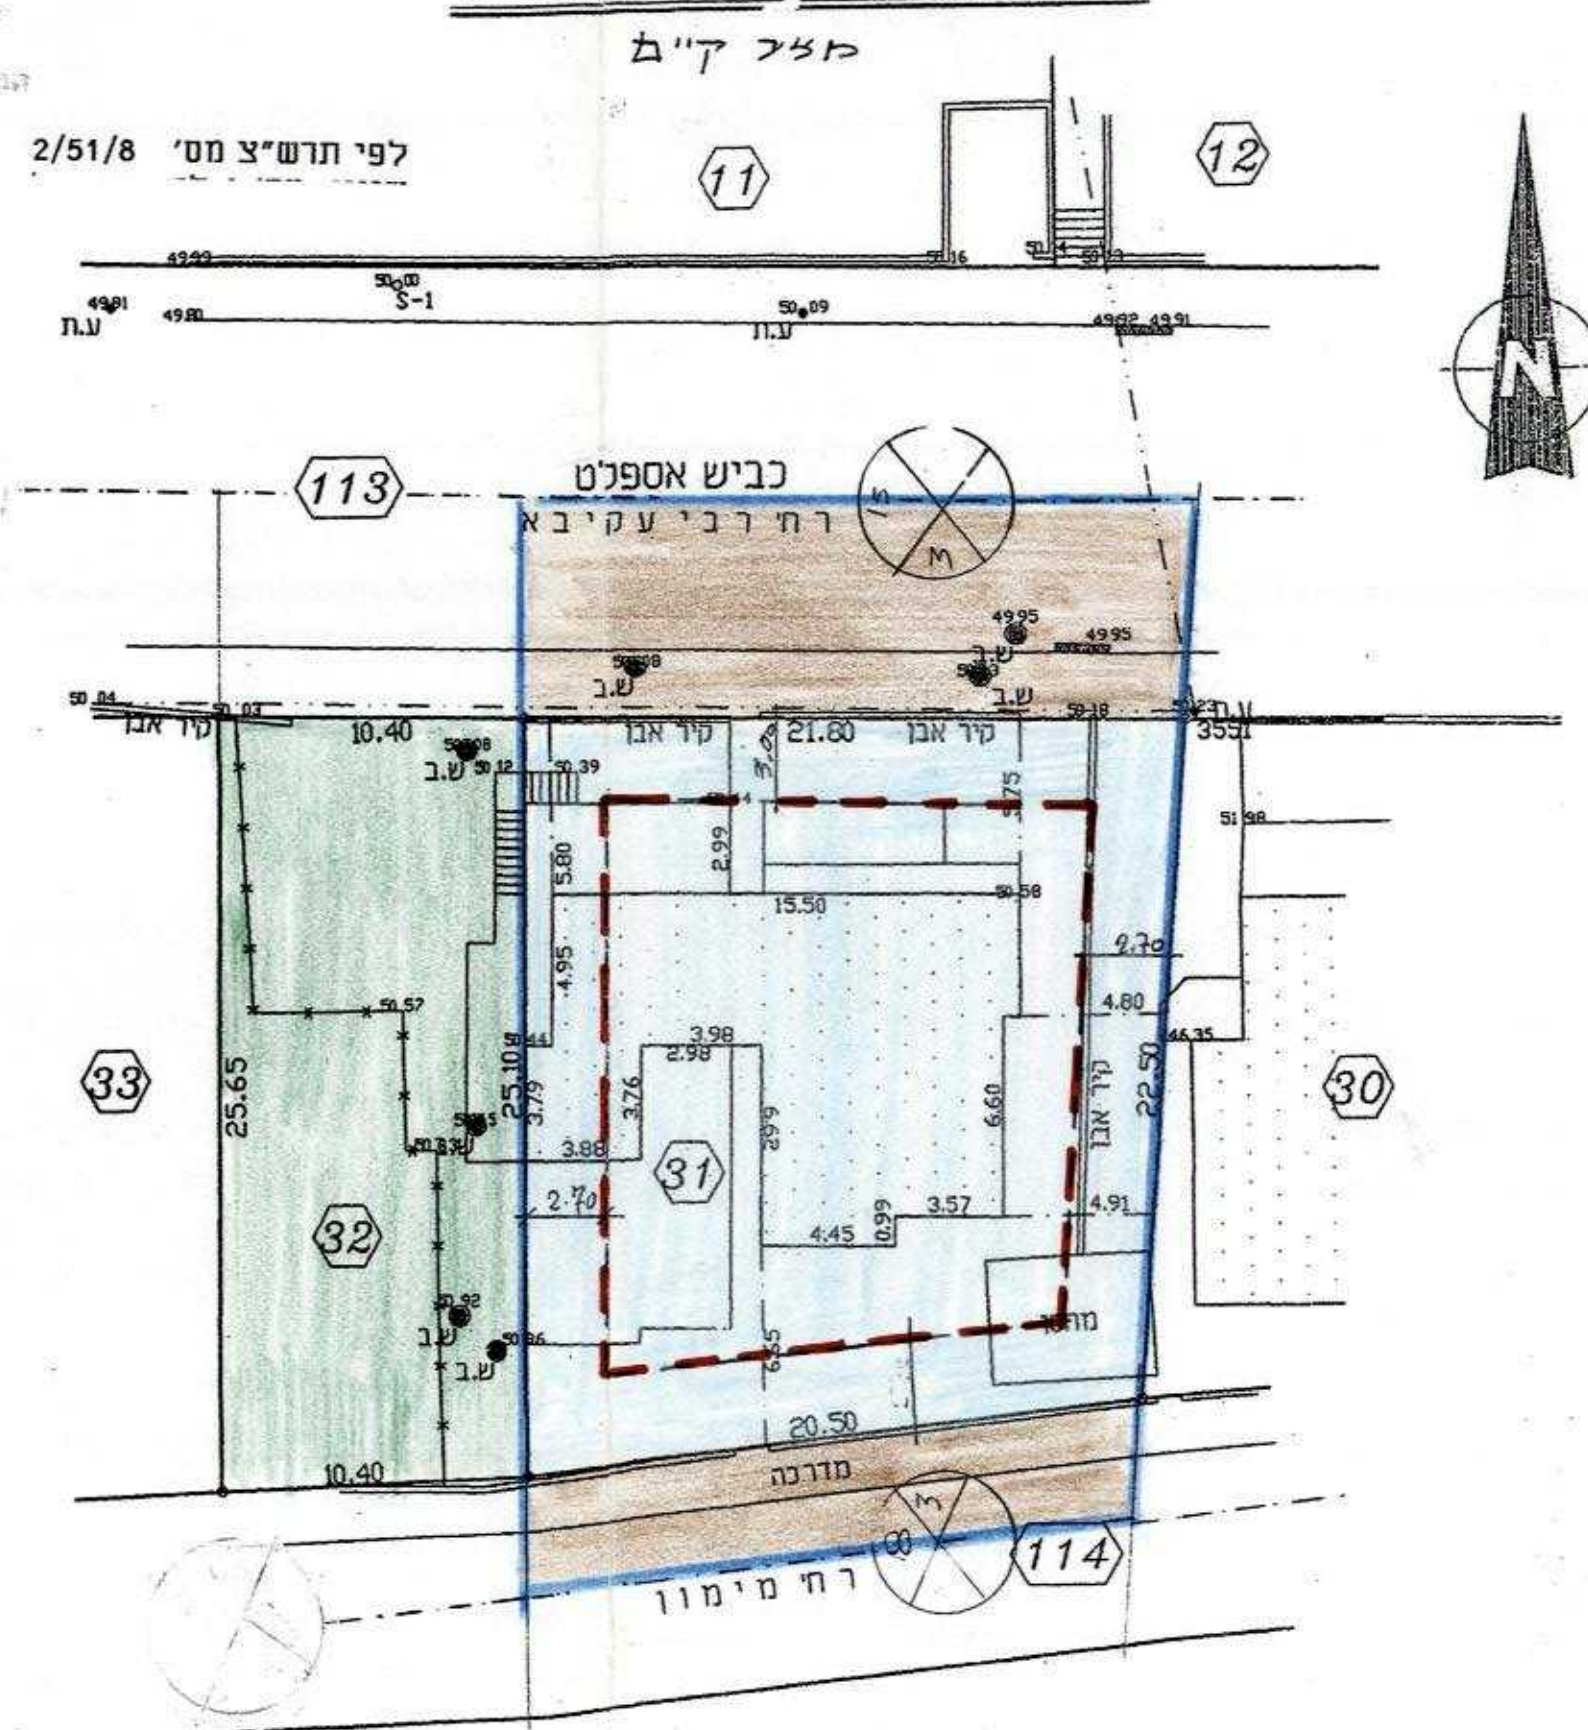

אזור מגורים 2 קומות בהתאם לתנ"צ

משרד הנדסה ומדידה
סאחר חאגי מהנדס מ. ומוודד מוסמך
סאחר אל-חג'י ב"מ
רשיון מספר 702 חתימה
כפר יאסיר כביש ראש טל: 11111111


מחוז : נפה :
מקום : נהריה
גוש : 18150
חלקה : 31
קני"מ : 1 : 250

הוכן עבור : י"ש כבן

שטח מגרש: 0.498

מספר סדורי
2804/99
ס"ח
מס' קובץ - 2884SKH

מפה מצבית קני"מ 1:250

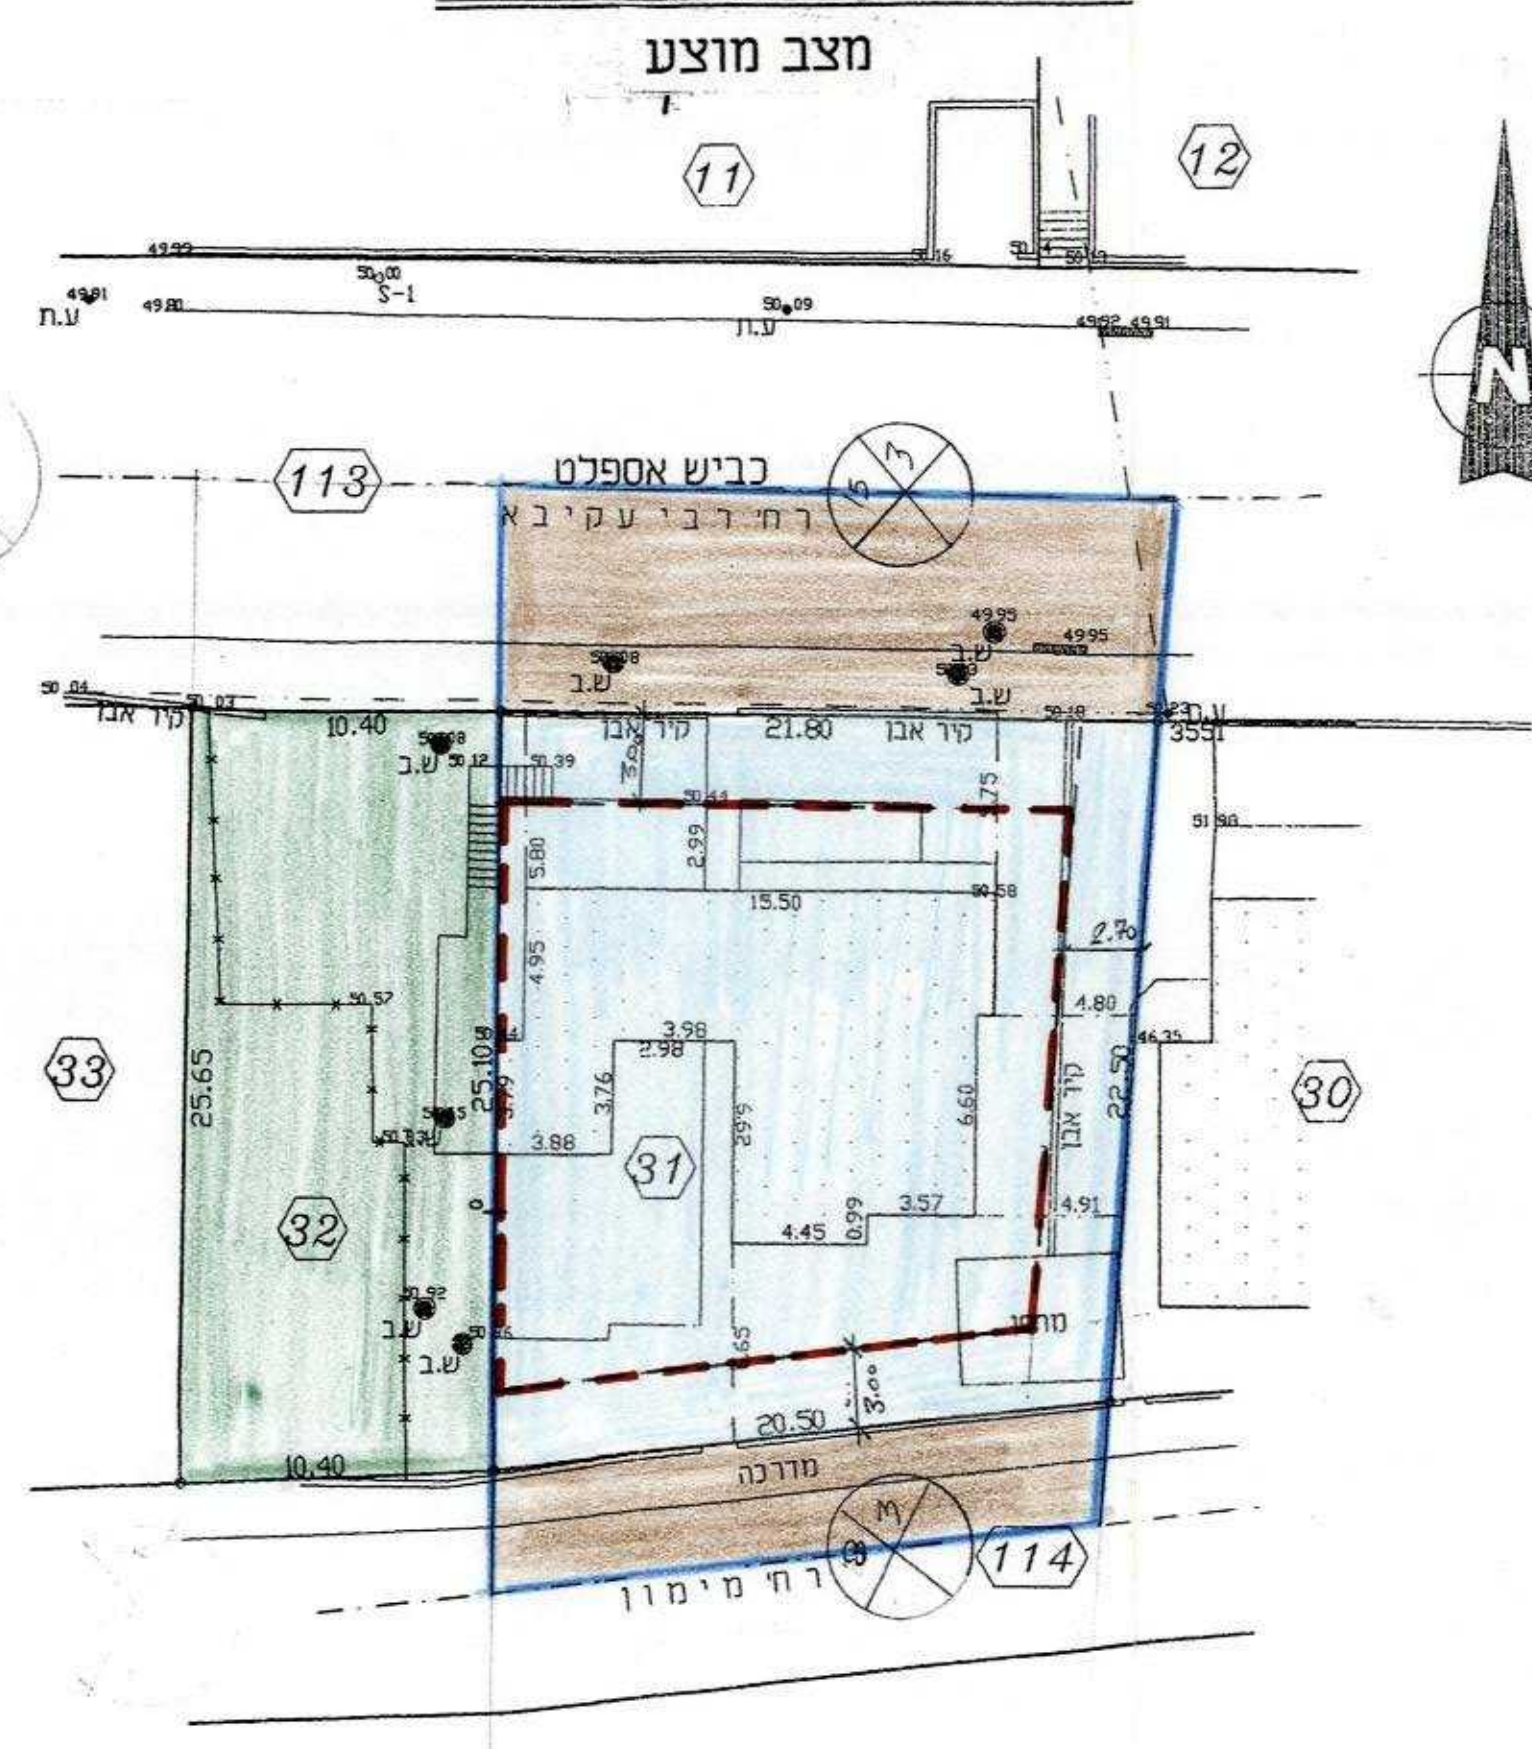


משרד הנדסה ומדידה
סאחר חאגי מהנדס מ. ומוודד מוסמך
סאחר אל-חג'י ב"מ
רשיון מספר 702 חתימה
כפר יאסיר כביש ראש טל: 11111111

לא לצורכי רישום

מספר סדורי
2804/99
ס"ח
מס' קובץ - 2884SKH

מפה מצבית קני"מ 1:250

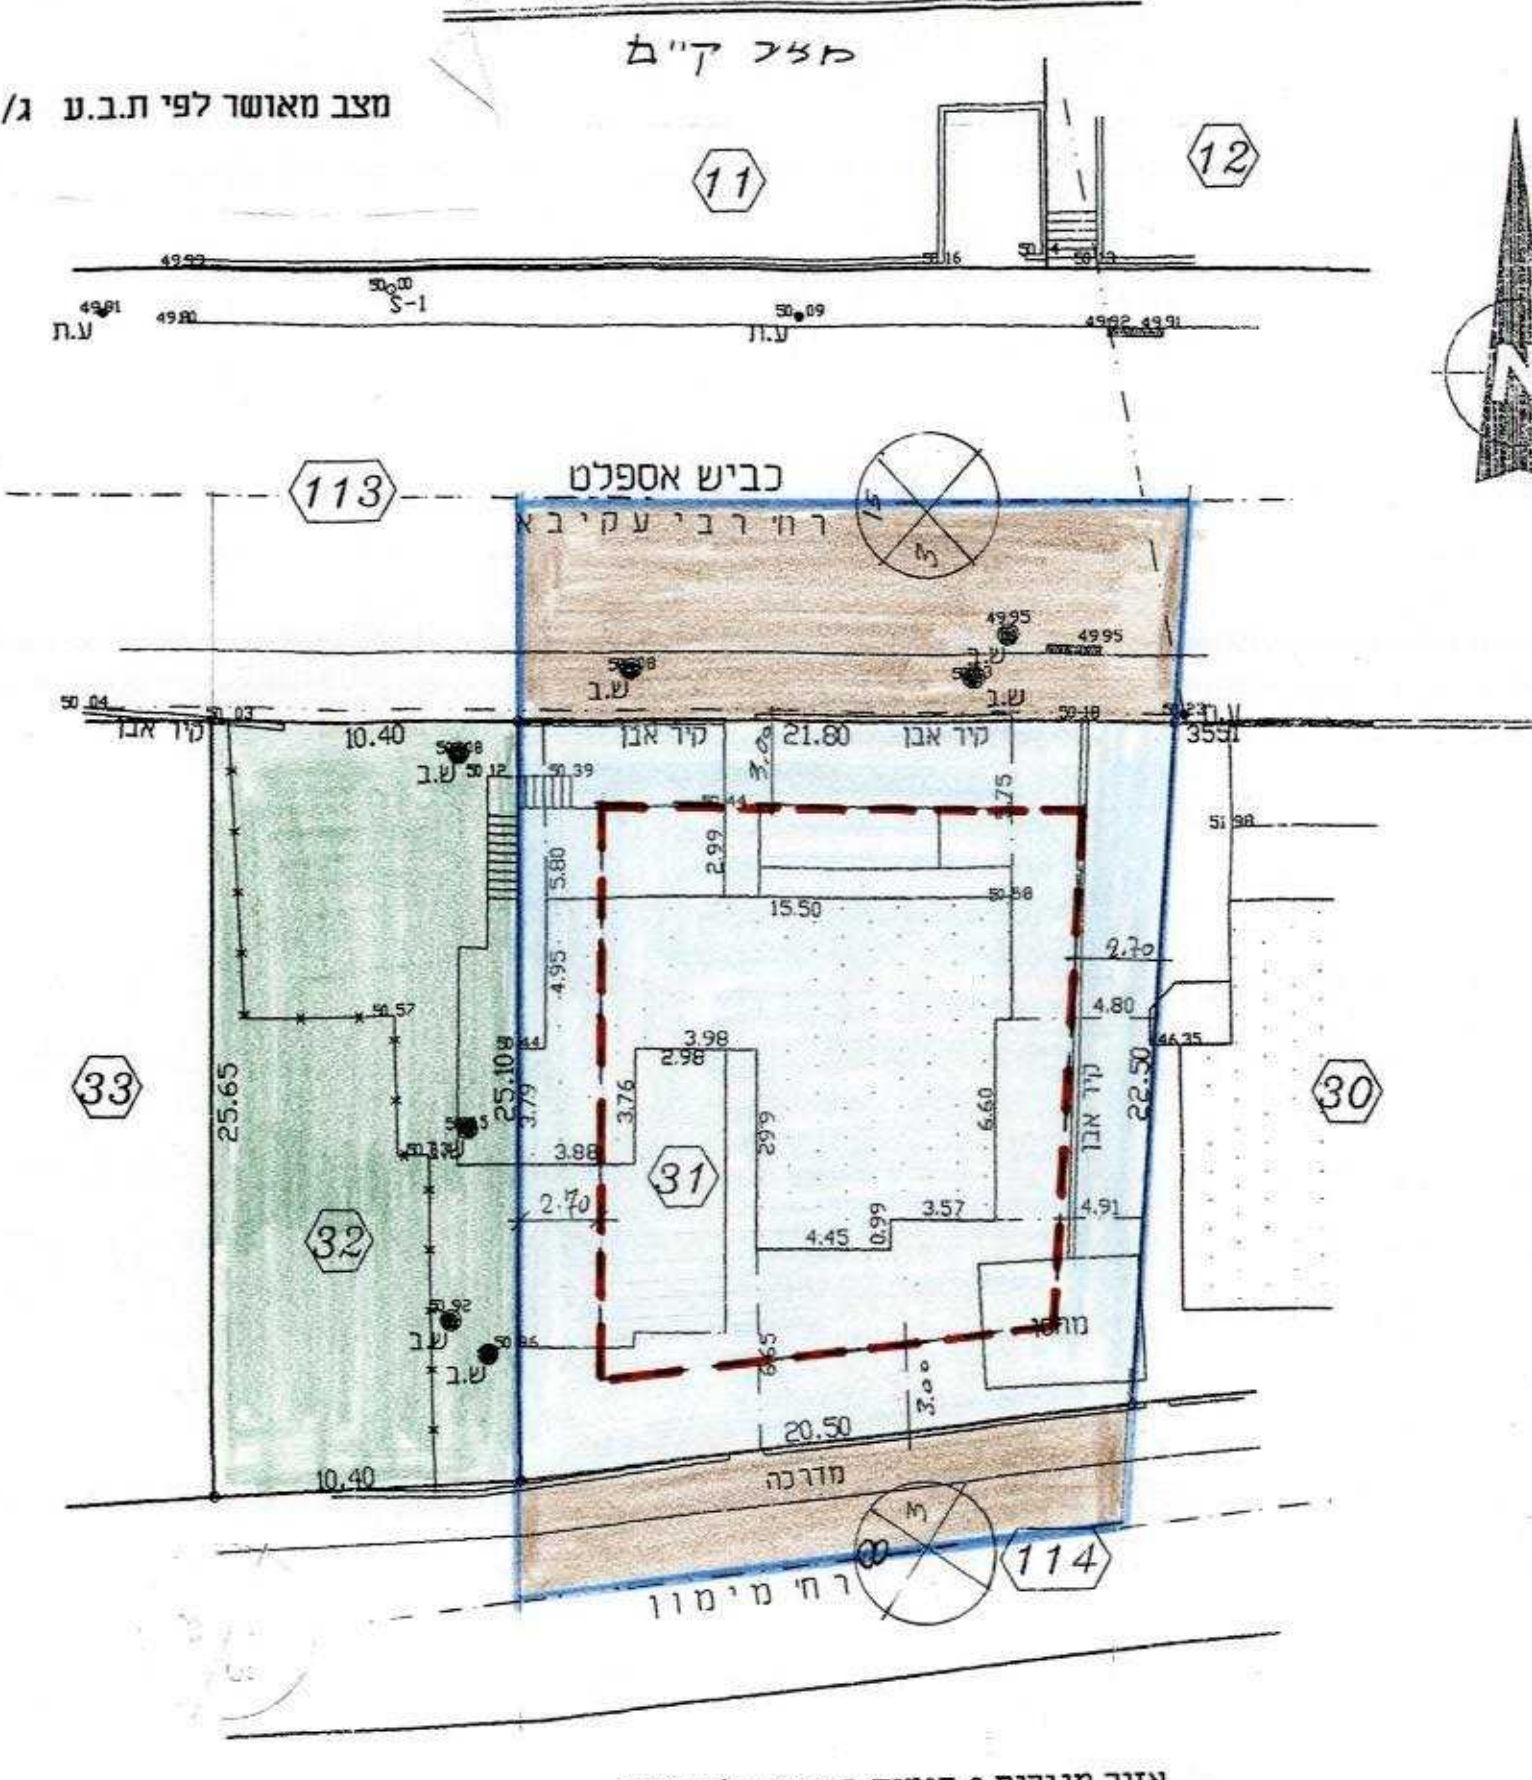


משרד הנדסה ומדידה
סאחר חאגי מהנדס מ. ומוודד מוסמך
סאחר אל-חג'י ב"מ
רשיון מספר 702 חתימה
כפר יאסיר כביש ראש טל: 11111111

לא לצורכי רישום

מחוז : נפה :
מקום : נהריה
גוש : 18150
חלקה : 31
קני"מ : 1 : 250

הוכן עבור : י"ש כבן

שטח מגרש: 0.498

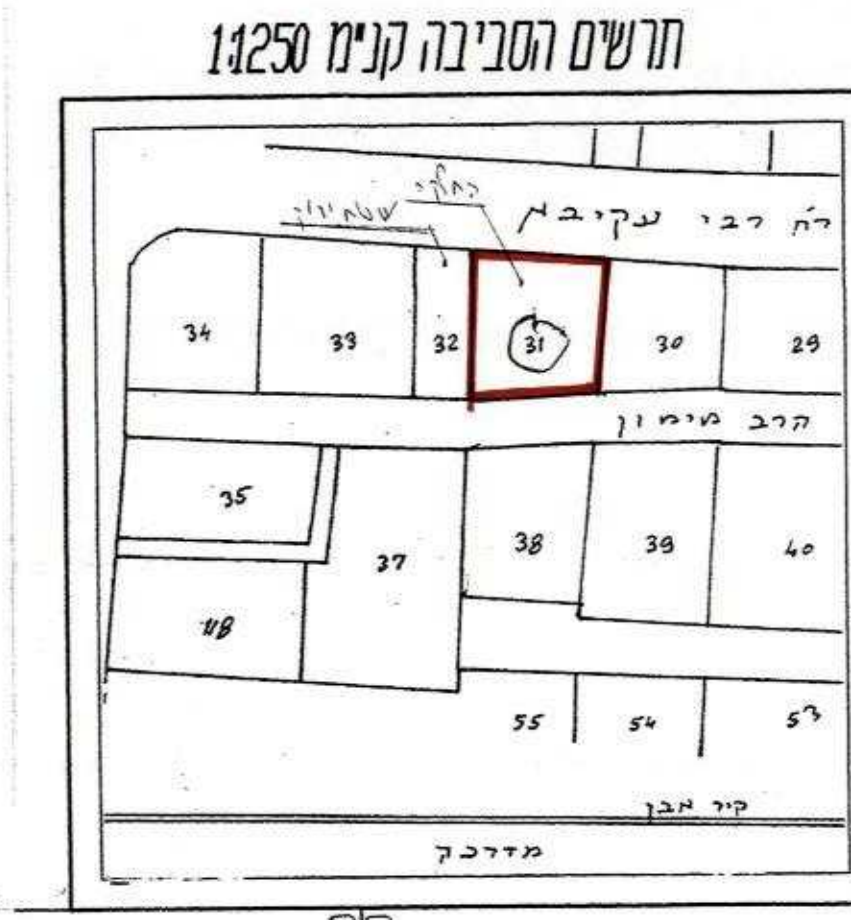

הודעה על אישור תוכנית מס' 29
הועדה המקומית לתכנון ובנייה נהריה
תאריך: 29/11/2000
מס' תכנית: 29/11/2000
מס' תכנית: 29/11/2000

מרחב תכנון מקומי
תוכנית מפורטת מס' ג/נה/מק-29
מהווה שינוי לג/ 10715

מחוז : נפה :
מקום : נהריה
גוש : 18150
חלקה : 31


כתובת: רח' רבי עקיבא 8 נהריה
בעל הקרקע: מנהל מקרקעי ישראל (למעט חלקות
חדר שבבעלות עיריית נהריה)

יחם התוכנית: כהן יעיש וורד
עורך התוכנית: נ. שושן משרד טכני להנדסה
רח' המייסדים 22 נהריה

שטח החלקה: 0.498 דונם
שטח התוכנית: 0.745 דונם
מסרת התוכנית: שינוי בקו בניין (ס) לפי מצב בקומה א'
חית מערבית בגבול עם שצ"פ

מקרא:

- גבול התוכנית
- אזור מגורים 2 קומות
- אזור לתוש"צ
- דרך קיימת
- שטח ירוק
- קו בניין (אדום מרוסק)

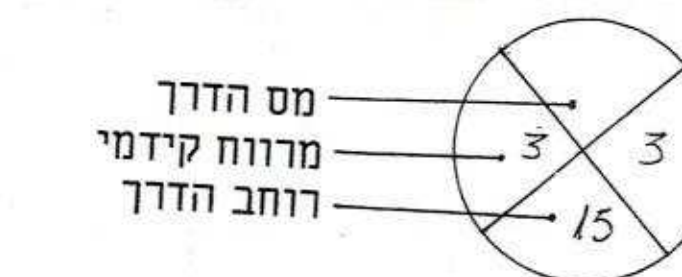

כח יעיש וורד
מ.מ.י. חתפה
בעל זכות בנס
נ.ש.ש. נהריה
עורך תכנית