

מחוז חיפה

מרחב תכנון מקומי ק.אתא
תכנית מס' כ/ 310 א

שינוי יעוד למבנה מסחר ומשרדים
חלקות 62, 63, ח"ח 130 גוש 11019
ח"ח 79 גוש 11052


המהווה שינוי לתוכנית המיתאר כ/150
הקרקע הכלולה בתכנית: גוש 11019 חלקות 62, 63 ח"ח 130
גוש 11052 ח"ח 79
בעלי הקרקע: כדורי סמיר, רח' בן יהודה 27, אתא, 8451636
אהרון אפריים, רח' בן יהודה 27, אתא, 8451636
יוזמי התכנית: כדורי סמיר, רח' בן יהודה 27, אתא, 8451636
אהרון אפריים, רח' בן יהודה 27, אתא, 8451636

עורך התכנית: אדרי' אלה מאור, אינטרנציונל 18, חיפה, טל: 8235291
שטח התכנית: 2.610 מ"ר
מעודכן ל: 05.10.00

- מקרא
- גבול תוכנית
 - גבול תוכנית כ/ 222
 - דרך קיימת
 - אביצ
 - אזור מגורים א'
 - אזור מסחר
 - קו בנין
 - גבול גוש
 - מס' חלקה קיימת
 - גבול חלקה קיימת
 - גבול מגרש
 - מס' חלקה לביטול
 - גבול חלקה לביטול
 - מס' מגרש חדש
 - מס' הדרך
 - קו בנין
 - רוחב הדרך

טבלת שטחים

| יעוד | מצב קיים | מצב מוצע | שטח במ"ר | באחוזים |
|-------------|----------|----------|----------|---------|
| א.מגורים א' | 875 | — | 33.40 | — |
| מסחר | — | 875 | — | 33.40 |
| דרכים | 1735 | 66.60 | 1735 | 66.60 |
| סה"כ | 2610 | 2610 | 100 | 100 |

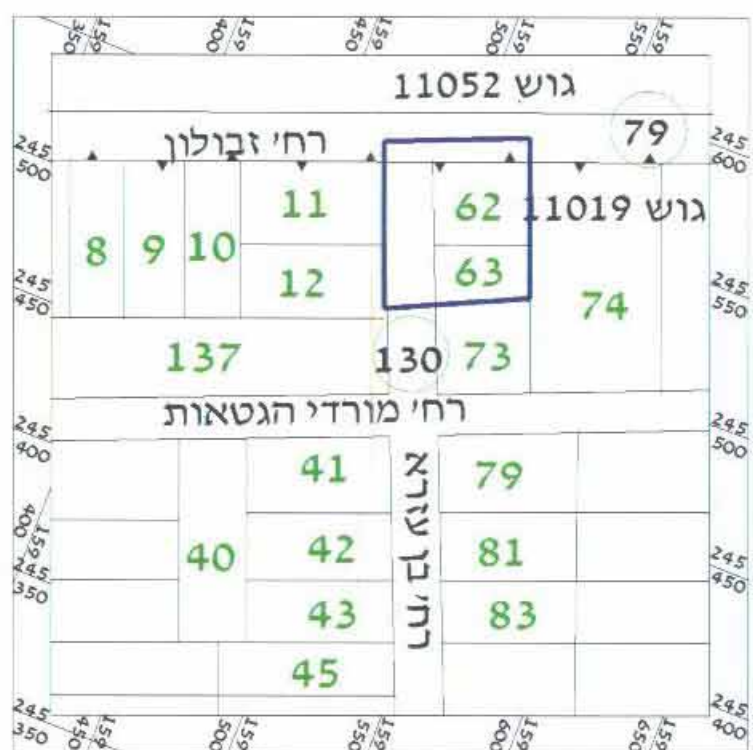


תרשים הסביבה
קני"מ 1: 2500

ועדת המסנה כל
הועדה המקומית לתכנון ובניה
קרת אתא
תכנית נ.ע. כ"א ס"פ
הומלצה להפקדה
בשיבת ה- 41
יושב ראש הועדה
מתחום הועדה

חתימות
איתמר מאור
אדרי' 32207
אינטרנציונל טל. 05-8235291



תרשים אזור
קני"מ 1: 10,000

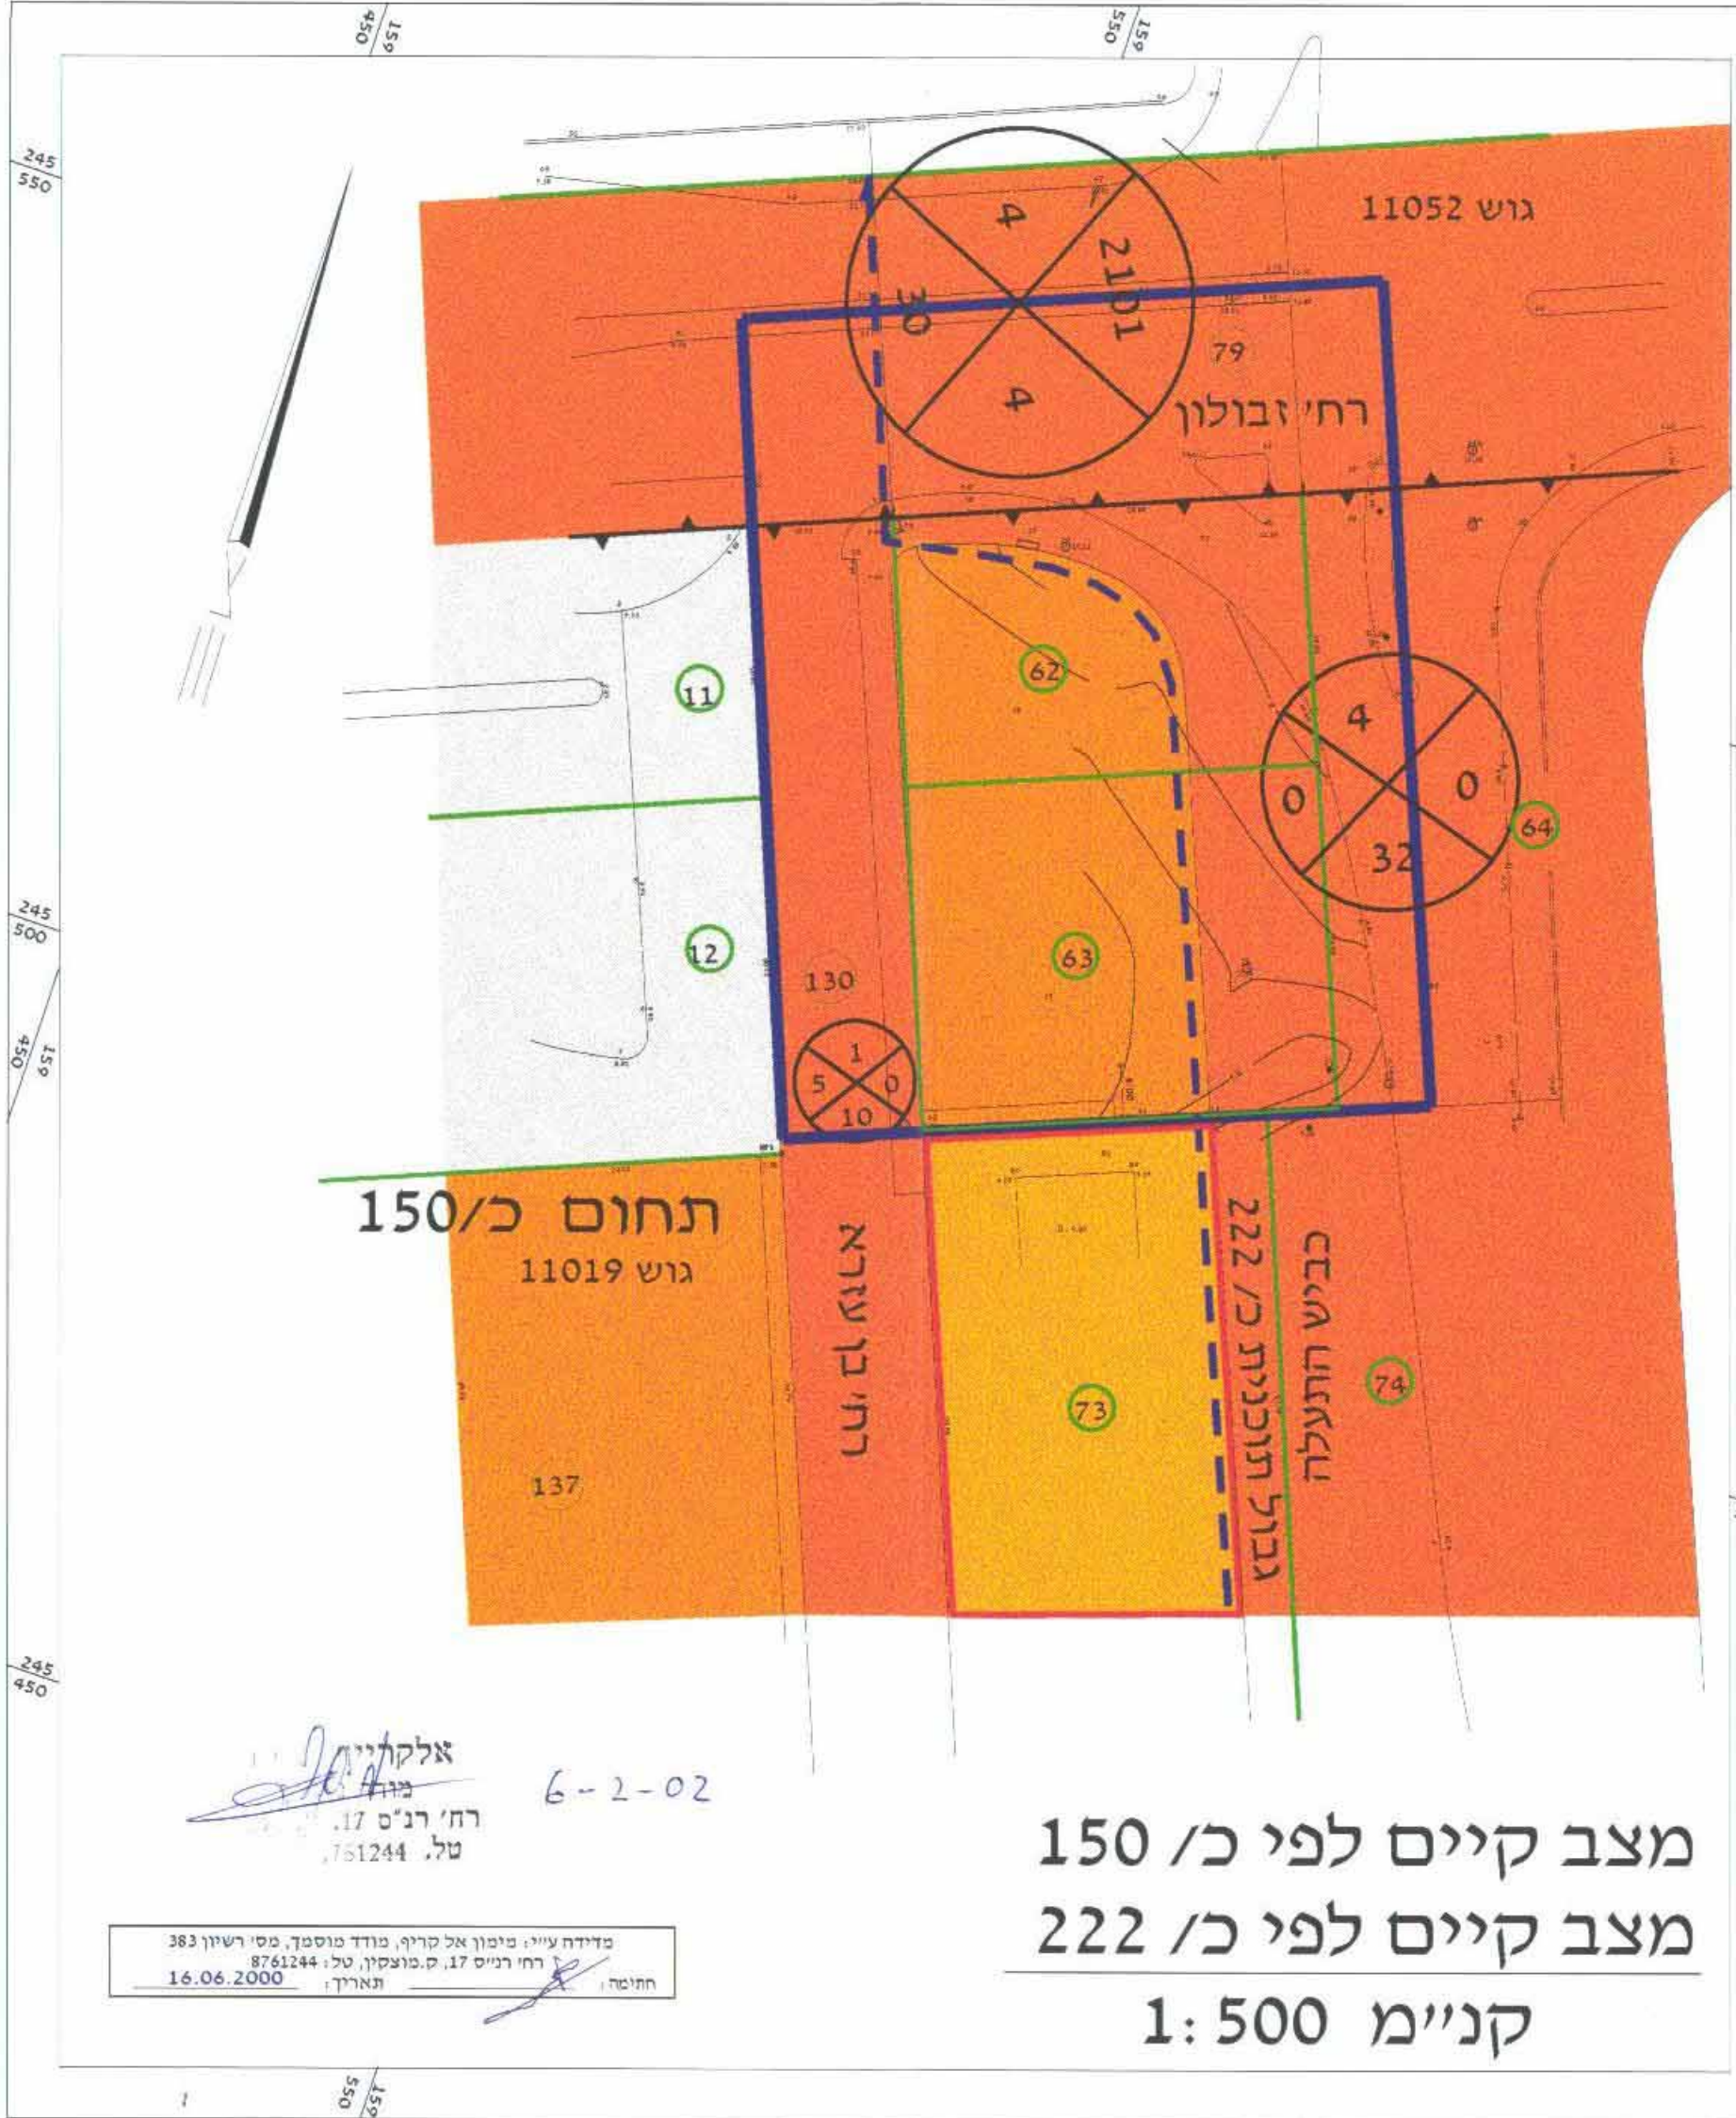

מצב קיים לפי כ/ 150
מצב קיים לפי כ/ 222
קני"מ 1: 500

אלקטרי
רח' רנ"ס 17
טל. 751244
6-2-02
מידע עיני: מיפון אל קרוין, כודד מוסטן, מס' רשיון 383
רח' רנ"ס 17, ס.פונטין, טל. 8761244
ח"ח 16.06.2000 תאריך



מצב מוצע
קני"מ 1: 500

חודעה על הפקדת הבנית מס. 29/02
פורסמה בילקוט הפרסומים מס. 4958
מיום 8.2.01

משרד הפנים מחוז חיפה
חוק התכנון והבניה תש"ח-1965
אישור תכנית מס. 2310/כ
הועדה המחוזית לתכנון ולבניה החליטה
ביום 24.7.01 לאשר את התכנית.
יורי הועדה המחוזית

חודעה על אישור תכנית מס. 310/כ
פורסמה בילקוט הפרסומים מס. 5016
מיום 21.5.02