

מרחב תכנון מקומי : נהריה
 תחום שיפוט מוניציפלי : עיריית נהריה
 תוכנית מפורטת מס' : 35/נה/מק/ג

שינוי לתוכנית מפורטת ג/10715 שבתוקף

מחוז : הצפון
 נפה : עכו
 עיר : נהריה

| שטח התוכנית | | 1.862 דונם |
|-------------|------------------------|------------------------|
| גוש | 18165 | 18166 |
| חלקה | 149 בעלות-משה גרוס | 147 בעלות-עיריית נהריה |
| ח.חלקה | 135 בעלות-עיריית נהריה | 147 בעלות-עיריית נהריה |



| עלולת שטחים | | | | יעוד השטח |
|---------------------|---------------------|---------------------|---------------------|---------------------|
| השטח בדונם מצב קיים | השטח בדונם מצב קיים | השטח בדונם מצב קיים | השטח בדונם מצב קיים | השטח בדונם מצב קיים |
| 85.55% | 1.433 | 85.55% | 1.433 | מגורים ג' |
| 14.45% | 0.242 | 14.45% | 0.242 | שטח לדרך קיימת |
| 100% | 1.675 | 100% | 1.675 | סה"כ |

בעל הקרקע:
 ח"ח- 147 גוש 18166 עיריית נהריה
 ח"ח- 135, גוש 18165 עיריית נהריה
 חלקה-149 גוש 18165 משה גרוס
 שד' הגעתון 23
 מלוו קרלצון, נהריה
 טל' 04-9922111

יזום התוכנית:
 קרונפלד מניה וברמן
 רח' ויצמן 14 נהריה
 טל' 04-9925908

עורך התוכנית:
 אריה דודר אדריכל
 רח' קפלן 17 נהריה
 טל' 04 9927-226 פקס 04 9928-066

תאריך עדכון : 12-02-2001

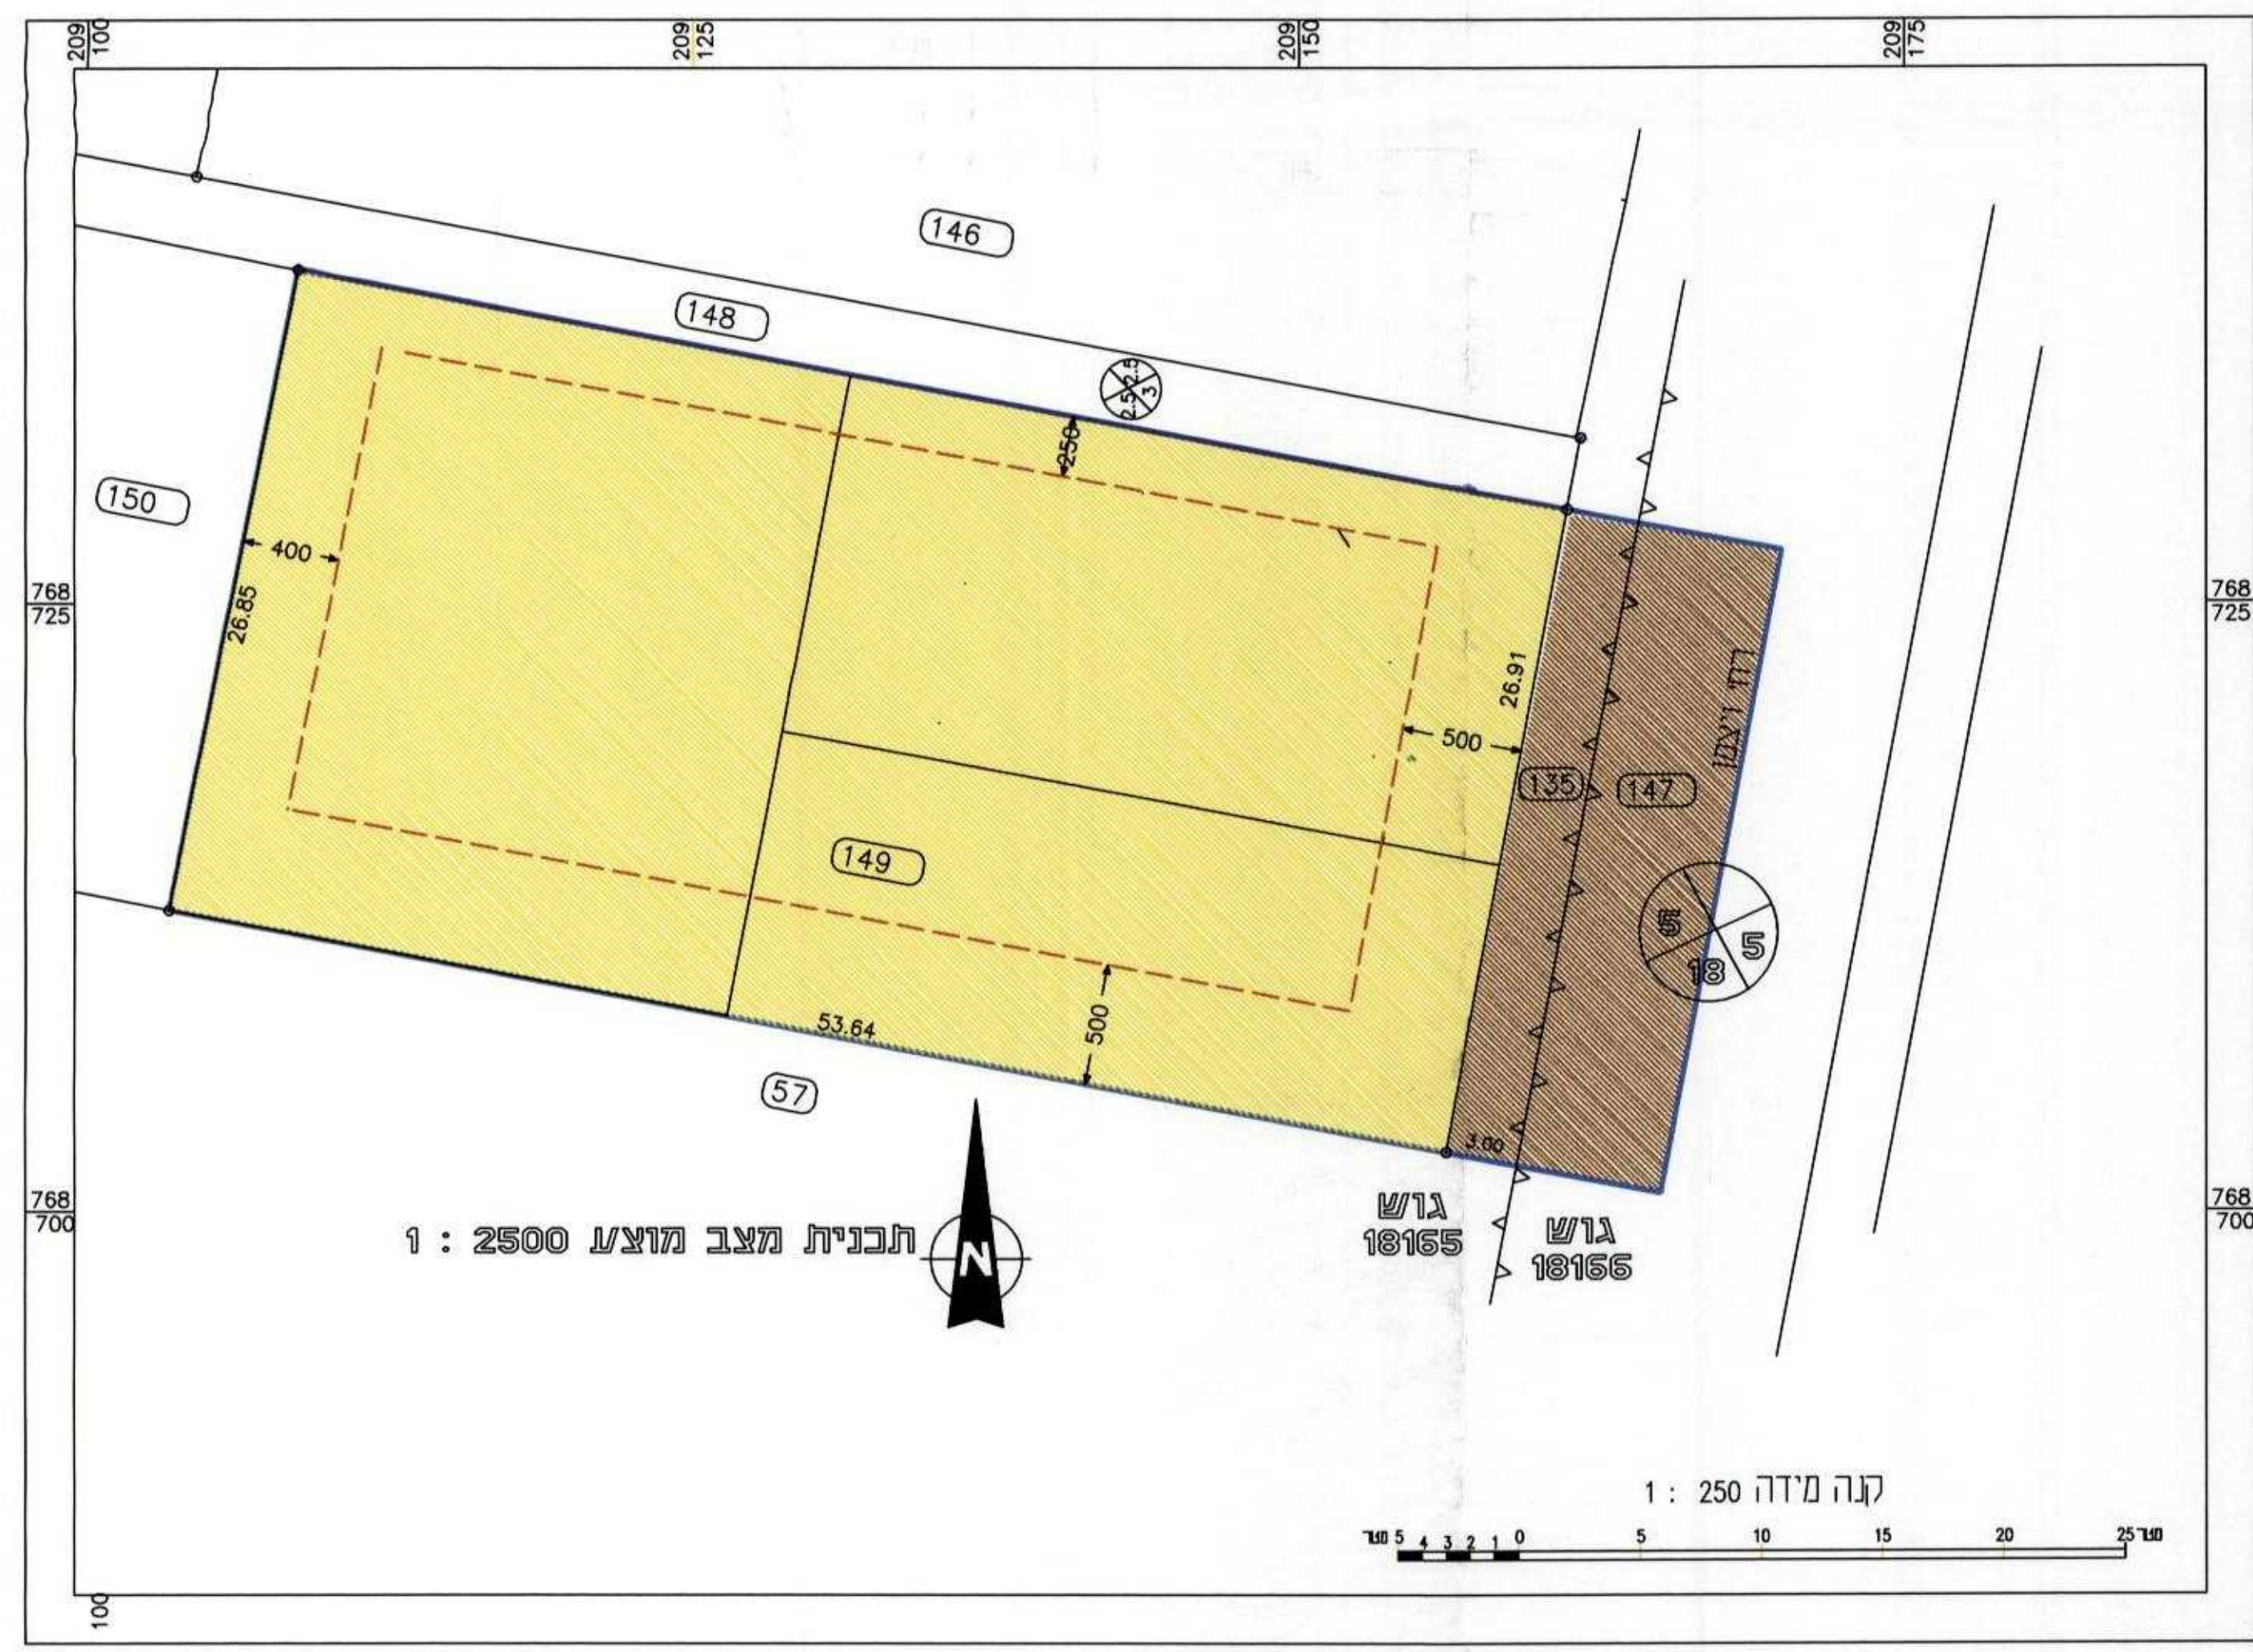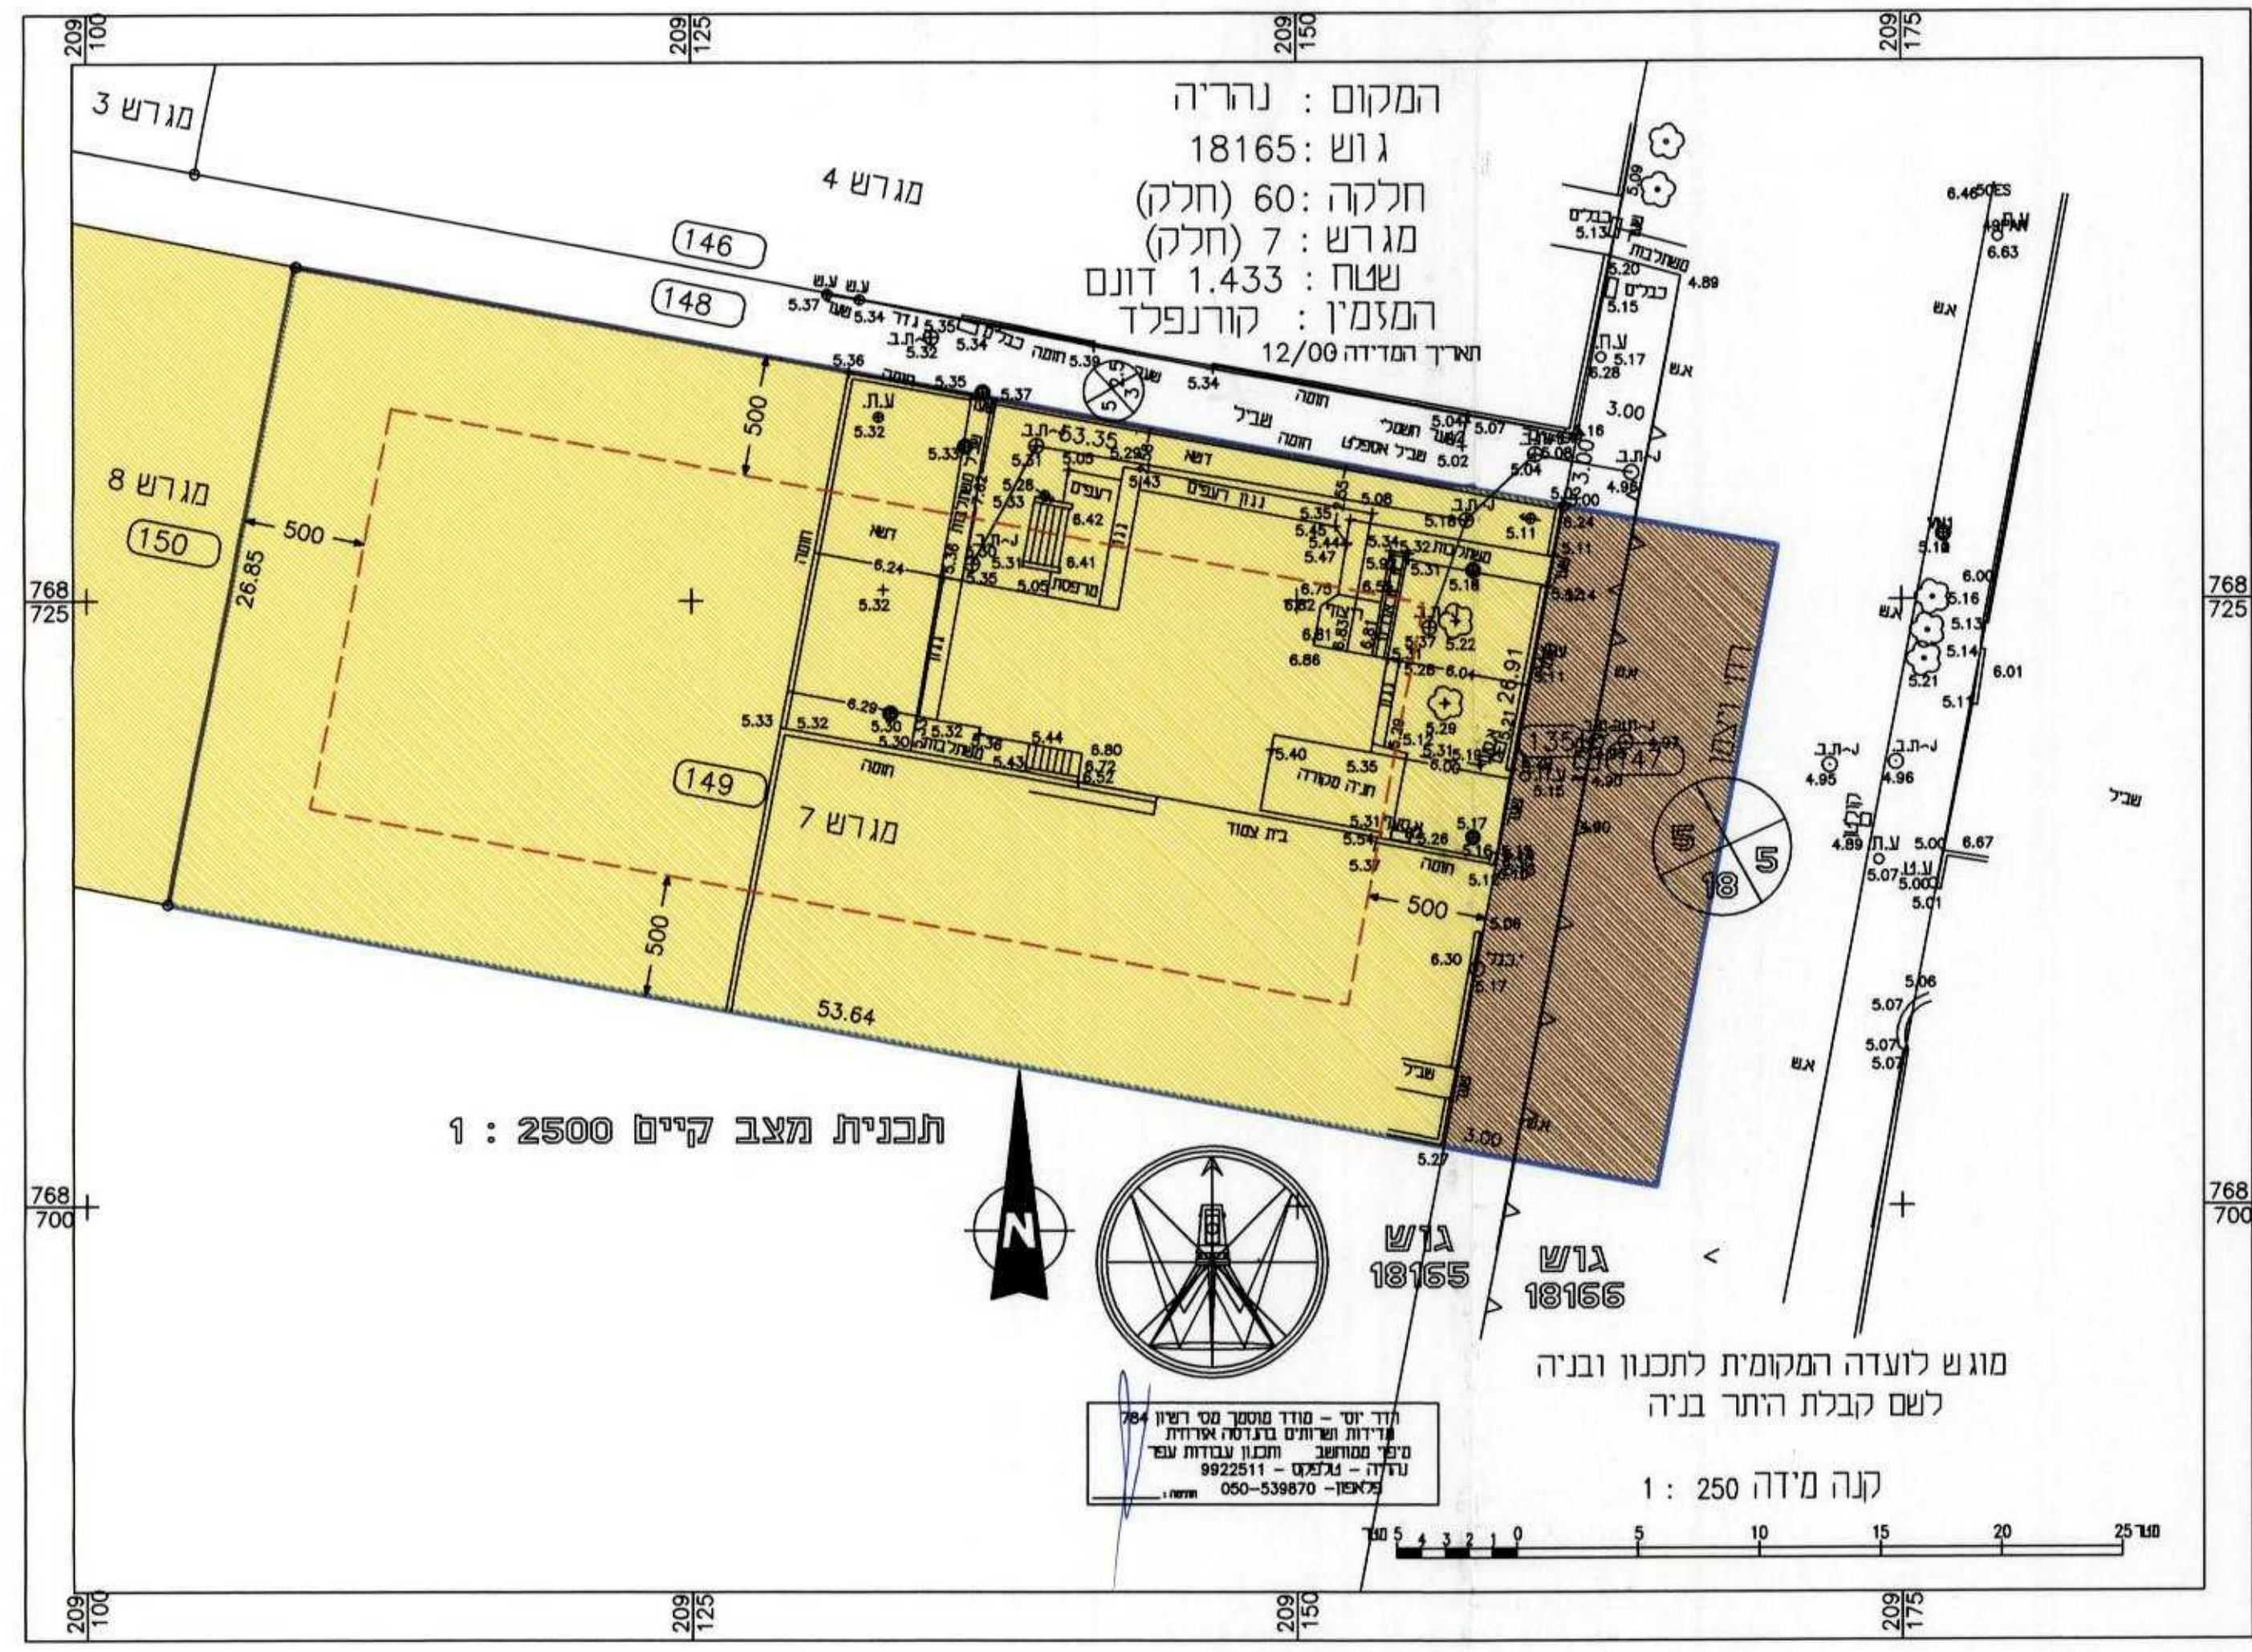

- מקרא:**
- גבול תוכנית
 - קו תחום גוש
 - מספר חלקה רשומה
 - מגורים ג'
 - דרך קיימת או מאושרת
 - קו בנין
 - גבול חלקה רשומה
 - מספר הדרך
 - קו בנין קדמיים
 - רוחב הדרך

הודעה על יזום תוכנית מס' פורסמה בעיתון ביום ובעיתון מקומי ביום

עדה המקומית לתכנון ובניה נהריה
 יום 25.10.2001 עמוד 259
 פורסמה ב.פ. 5027
 יזום על אשור תכנית מס' 35/נה/מק/ג
 יזום מקומית מס' 35/נה/מק/ג
 יזום מקומית מס' 35/נה/מק/ג
 יזום מקומית מס' 35/נה/מק/ג

| יזום התוכנית | בעל הקרקע | חתימות ואישורים |
|--------------|------------|--|
| <i>קניון</i> | <i>משה</i> | אריה דודר אדריכל רח' ויצמן 14 נהריה טל' 04 9927-226 פקס 04 9928-066 |
| | | הודעה על אישור תוכנית מס' 35/נה/מק/ג פורסמה בעיתון ביום 25.9.01 ובעיתון מקומי ביום 26.9.01 |

תרשים לביבה קני"מ 1:5000