



**תכנית מצב מוצע - קנ"מ 1:250**

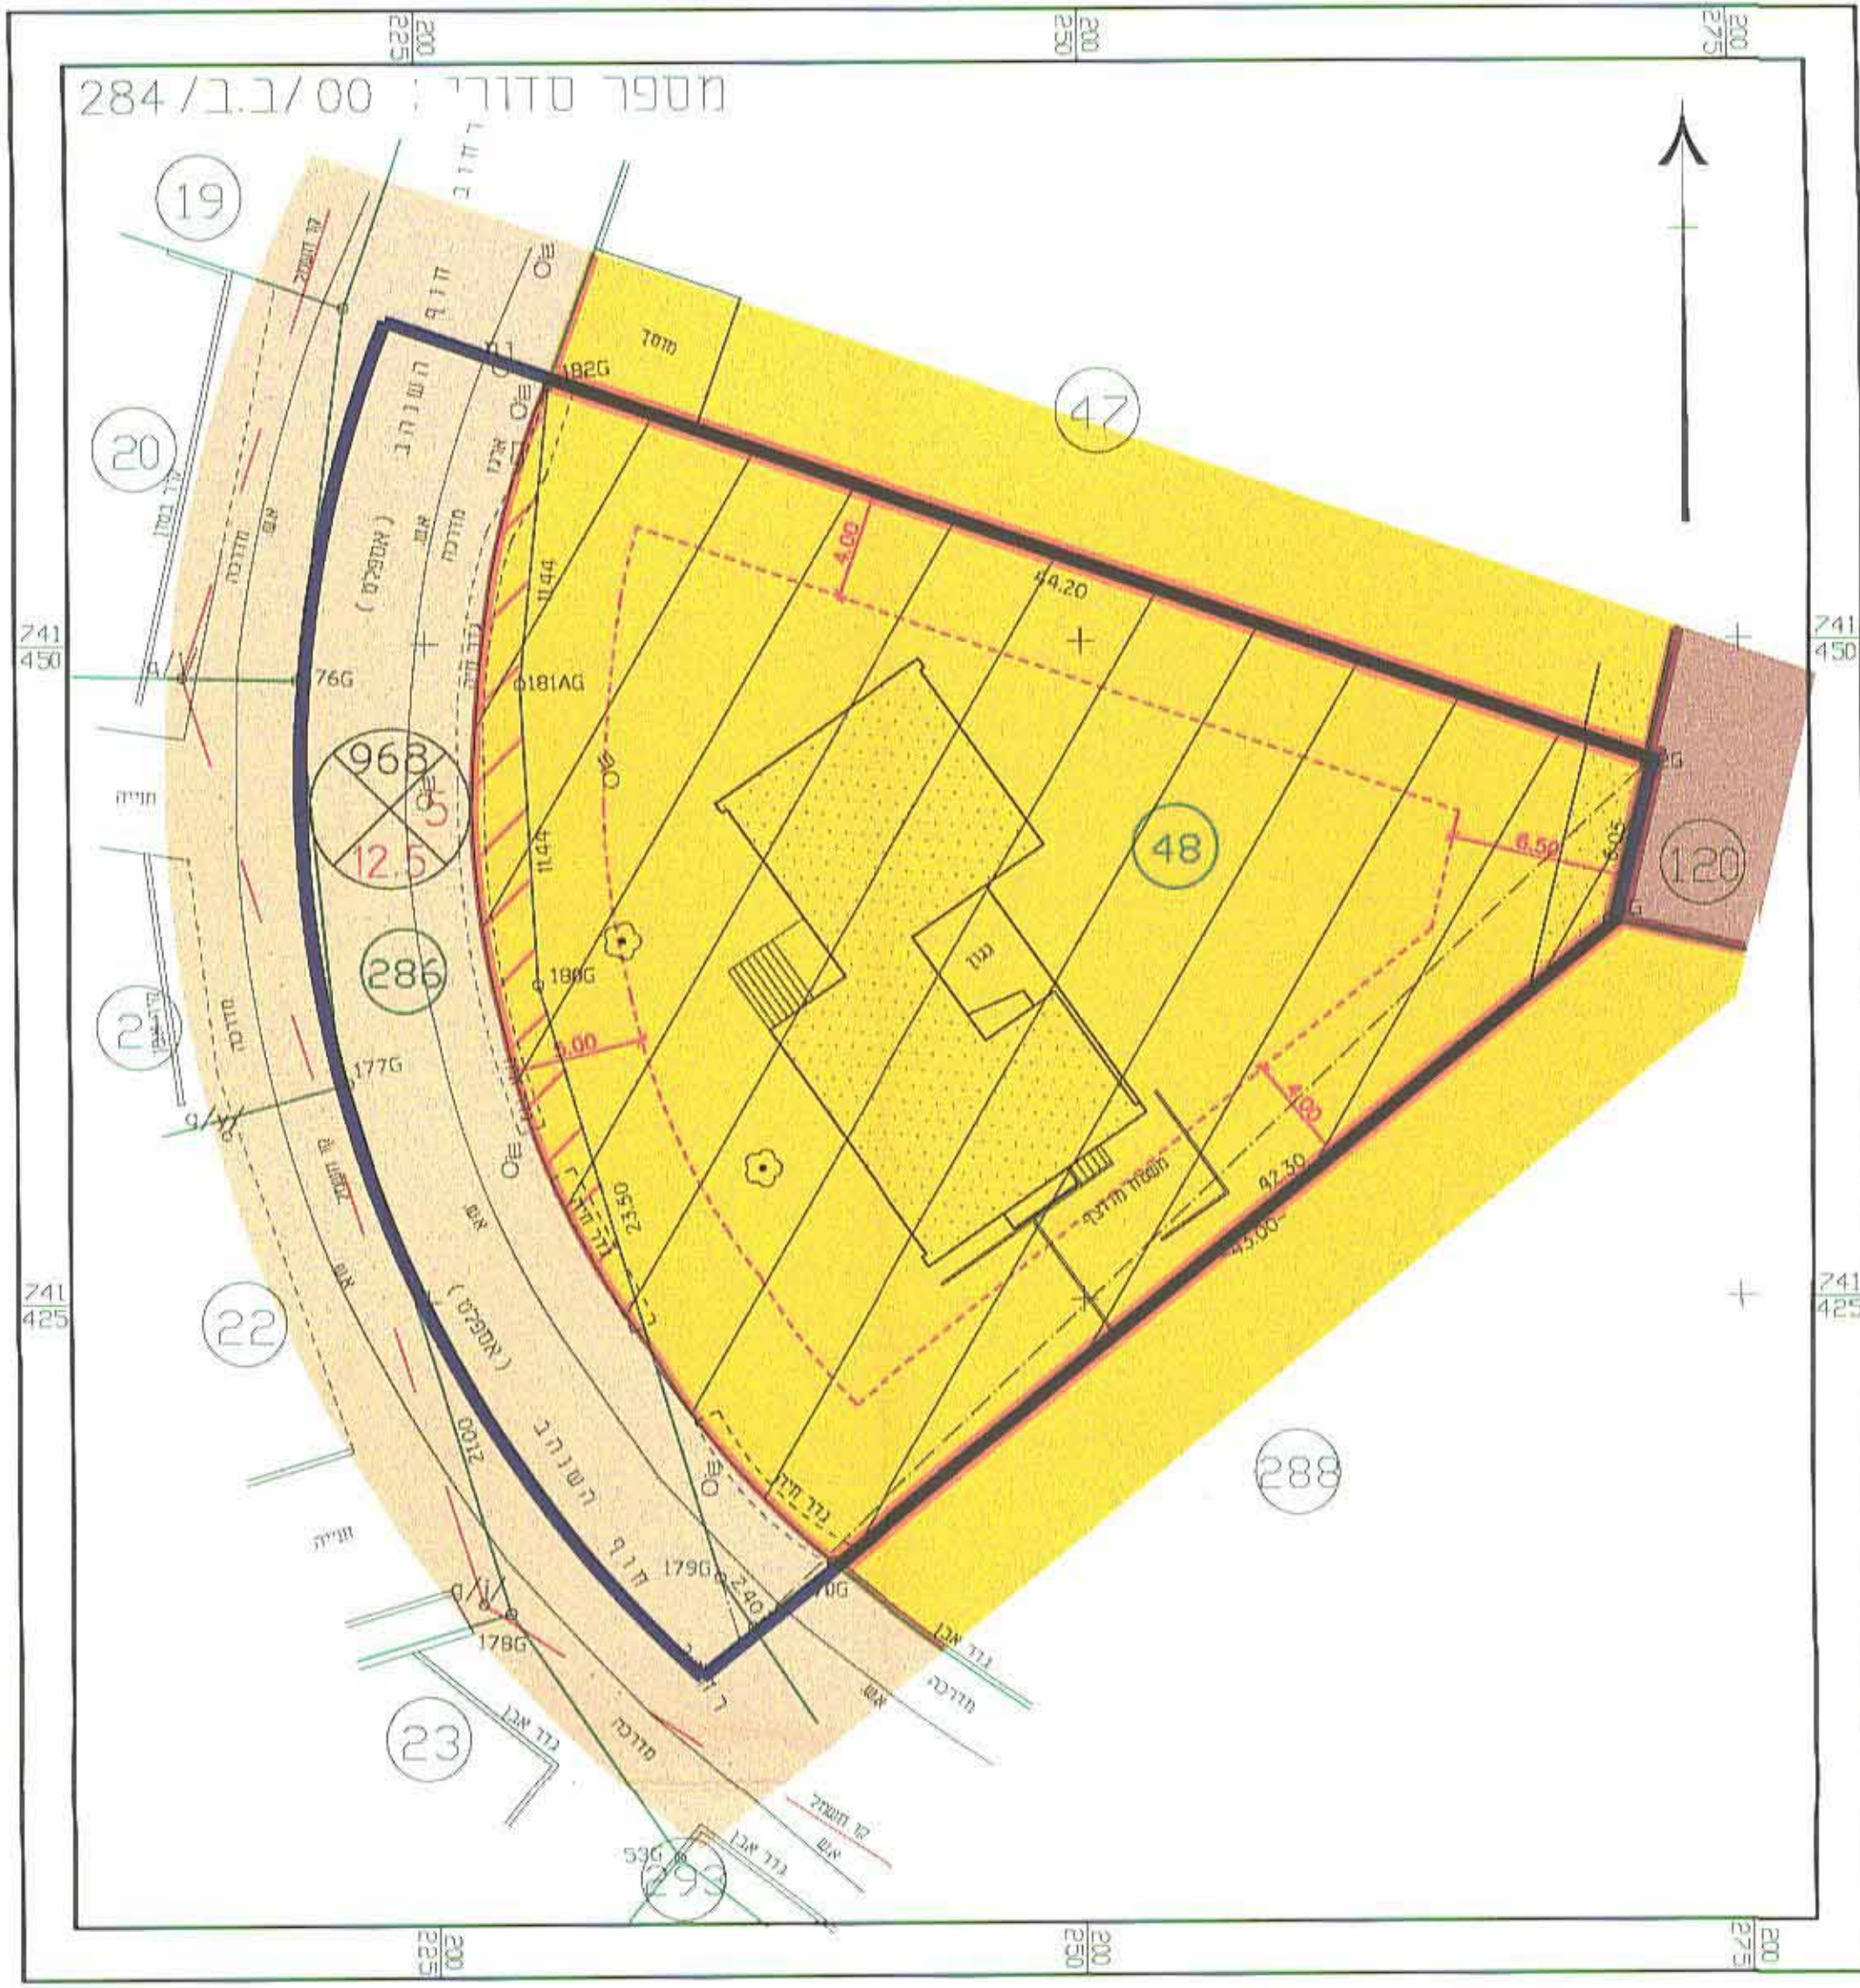

**תכנית מצב מאושר - קנ"מ 1:250**

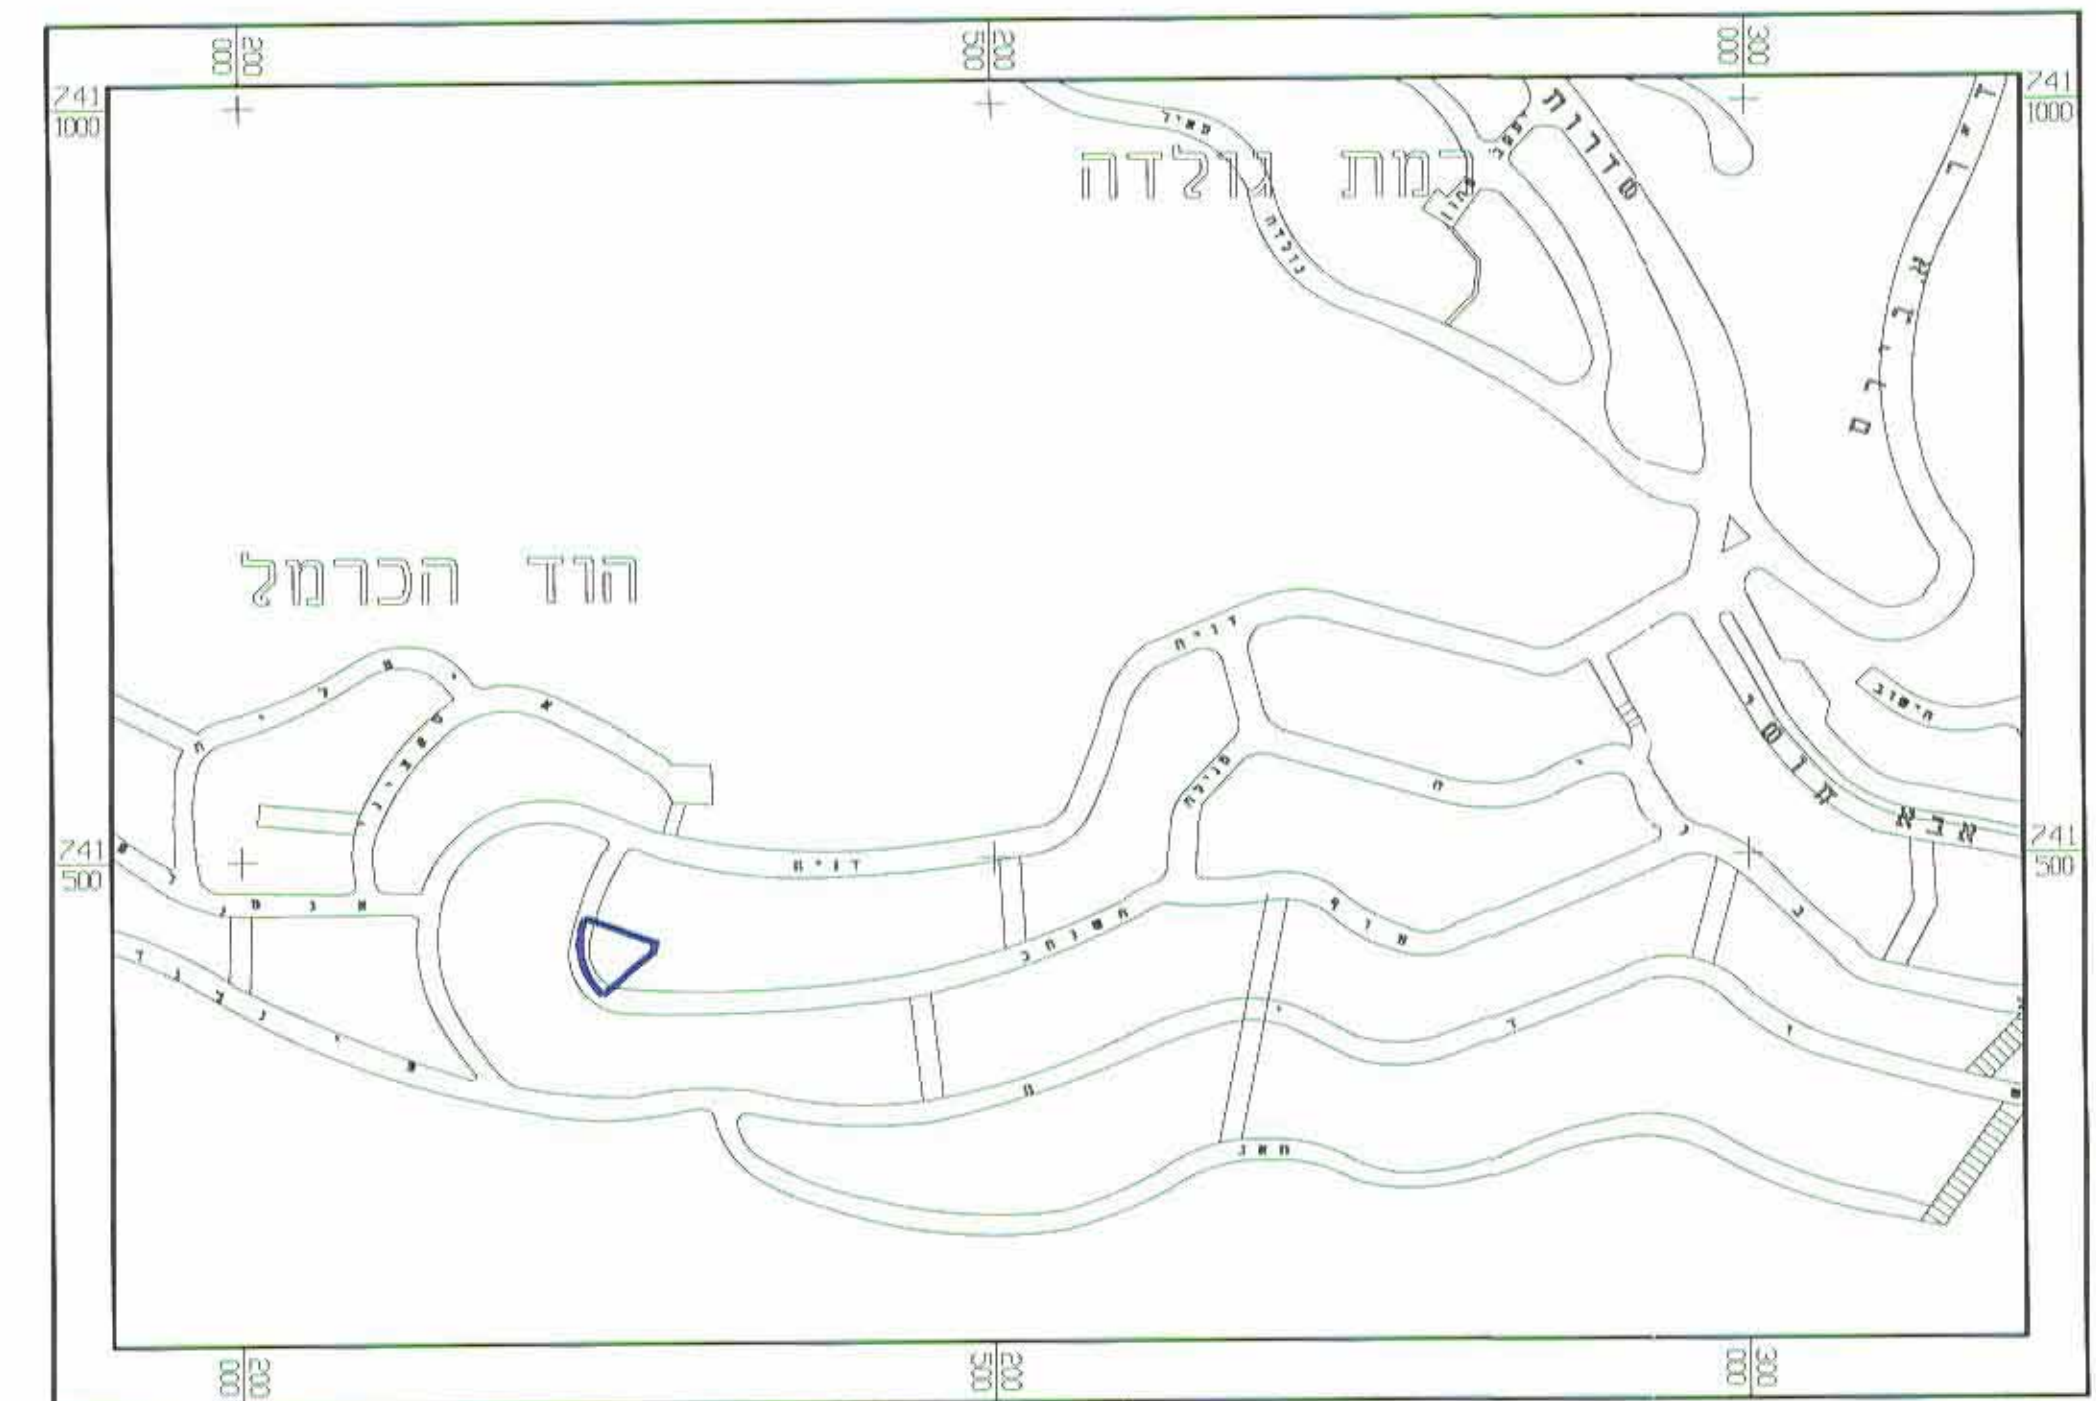

**תרשים סביבה - קנ"מ 1:5000**

טבלת שטחים מזושבת מטה"כ שטח התכנית

בעלים	גוש	מ"ר שלמה	מ"ר חלקה	שטח חלקה רשומה כולל בתכנית	מצב מאושר		מצב מוצע	
					מ"ר	%	מ"ר	%
ארובה ברגמן	12263	48	1140	1115	97.81	25	2.19	
עיריית חיפה	12263	286	366	56	15.30	366	100	
סה"כ			1506	1171	77.78	335	22.24	
סה"כ כולל			1506		100%			

\* מדידה גראפית

**מרחב תכנון מקומי - חיפה**  
 תשריט מצורף לשנוי תכנית מתאר מקומית  
 תכנית מטי חפ"מ/ק/1135 י"ב

**הרחבת רחוב חוף השנהב בחזית חלקה מסי 48 בגוש 12263**

יזום התכנית: גבי אהובה ברגמן  
 רחי' חוף השנהב 60 חיפה

בעל הקרקע: גבי אהובה ברגמן, מר אביב ברגמן  
 עיריית חיפה

עורך התכנית: ג.ב.ברמן, מודד מוסמך,  
 דרך העצמאות 61, טל' 8523602

קנ"מ 1:250  
 שטח תכנית - 1506 מ"ר

גוש	חלקה	חלקה מחלקה
12263	48	286

**מקרא:**

- גבול התכנית
- אזור מגורים א' מיוחד
- אתר לבנין צבורי
- דרך מאושרת
- דרך מוצעת או הרחבה
- קו רחוב
- קו בנין
- גבול חלקה רשומה
- גבול חלקה לביטול
- מספר חלקה רשומה
- ביטול דרך מאושרת
- שטח כפוף למגבלת בניה
- מטי הדרך
- מרווח קדמי מינימלי
- רוחב הדרך
- מבנה קיים

**חותמות:**

פרוטם הפקודת תכנית - תאריך קובע

המועד הקובע להפקדת תכנית ע"פ סעיפים 98 ו-101 לחוק התכנון והבניה הוא מועד הפרסום בעתון, המאוחר מבין השלושה.

תכנית חפ"מ/ק/1135 י"ב פורסמה להפקדה בעתון: הלוח הבסוח ביום: 04.05.2001

ועדה מקומית ת"מ

הפקודת הבניה מטי - 1135/ת"ק/א"מ/ת"ק

ועדה מקומית תחליטה להעביר את התכנית בשיבה מטי - 49 ביום 26.2.01

(-) ע. חנני  
 י"ד הועדה

ועדה מקומית ת"מ

יזום התכנית מטי - 1135/ת"ק/א"מ/ת"ק

המועד המקומית תחליטה להעביר את התכנית בשיבה מטי - 49 ביום 27.8.01

מסכיל חכנו  
 24.10.2001