


תרשים מקום 1 : 2500

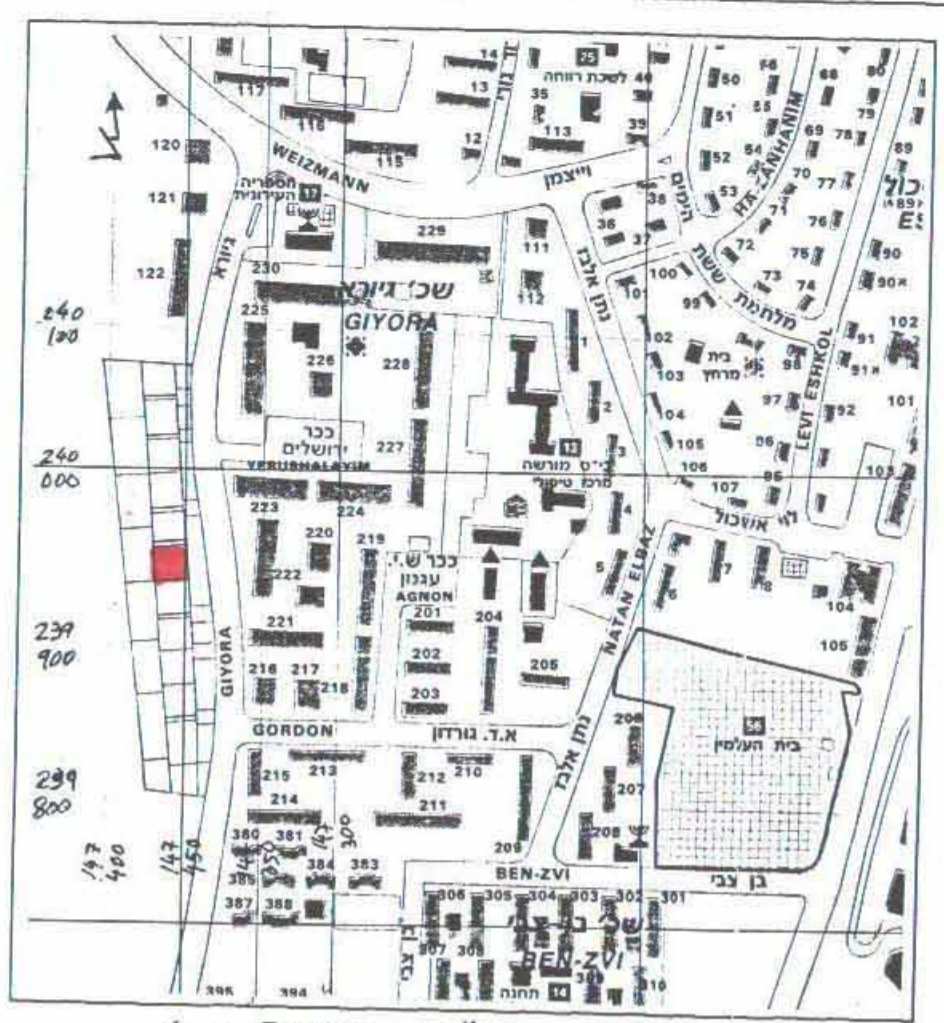

תרשים סביבה ק"מ 1 : 5000

עיר מקום גוש מגרם הוכן עבור אלברט כהן נשטח קנה מידה 1 : 250

10712 שכל נווה גלים

12

הוכן לשם הגשה לועדה מקומית לבניה ותכנון עיר מורדות הכרמל בקשר עם בקשה לשינוי תב"ע נקודתי אני מאשר כי מפה זו היא העתק נכון של המפה המצבית שהכנתני על סמך מדידה שבוצעה ביום 25 בחודש 05 שנת 2000

ש.זייד ובניו בע"מ הנדסה ומדידות-שמאות מקרקעי

רשיון מס' 596 גאודט מורד מוסמך קרטוגרף

שם הקובץ T012-12.DWG

ח"פיה רח' ישעיהו 17 סל. 04-8224324 פקס 04-8224344

תל-אביב רח' נח מוסס 13 סל. 03-6966667 פקס 03-697485

מכ" / מק' / 329

מחוז : חיפה

מרחב תכנון מקומי : 'מורדות הכרמל'

שינוי נקודתי לתוכניות מפורשות מכ" / 329


יוזם ומגיש התוכנית : אלברט כהן רח' שבטי ישראל 46 ק.ביאליק אלברט כהן

עורך התוכנית : אדרי ויסנר אילן פרויד 6 חיפה סל' 04-8243561


בעל הקרקע : סנהל מקוקעי יעראל.

04-8765272

14.5.2000

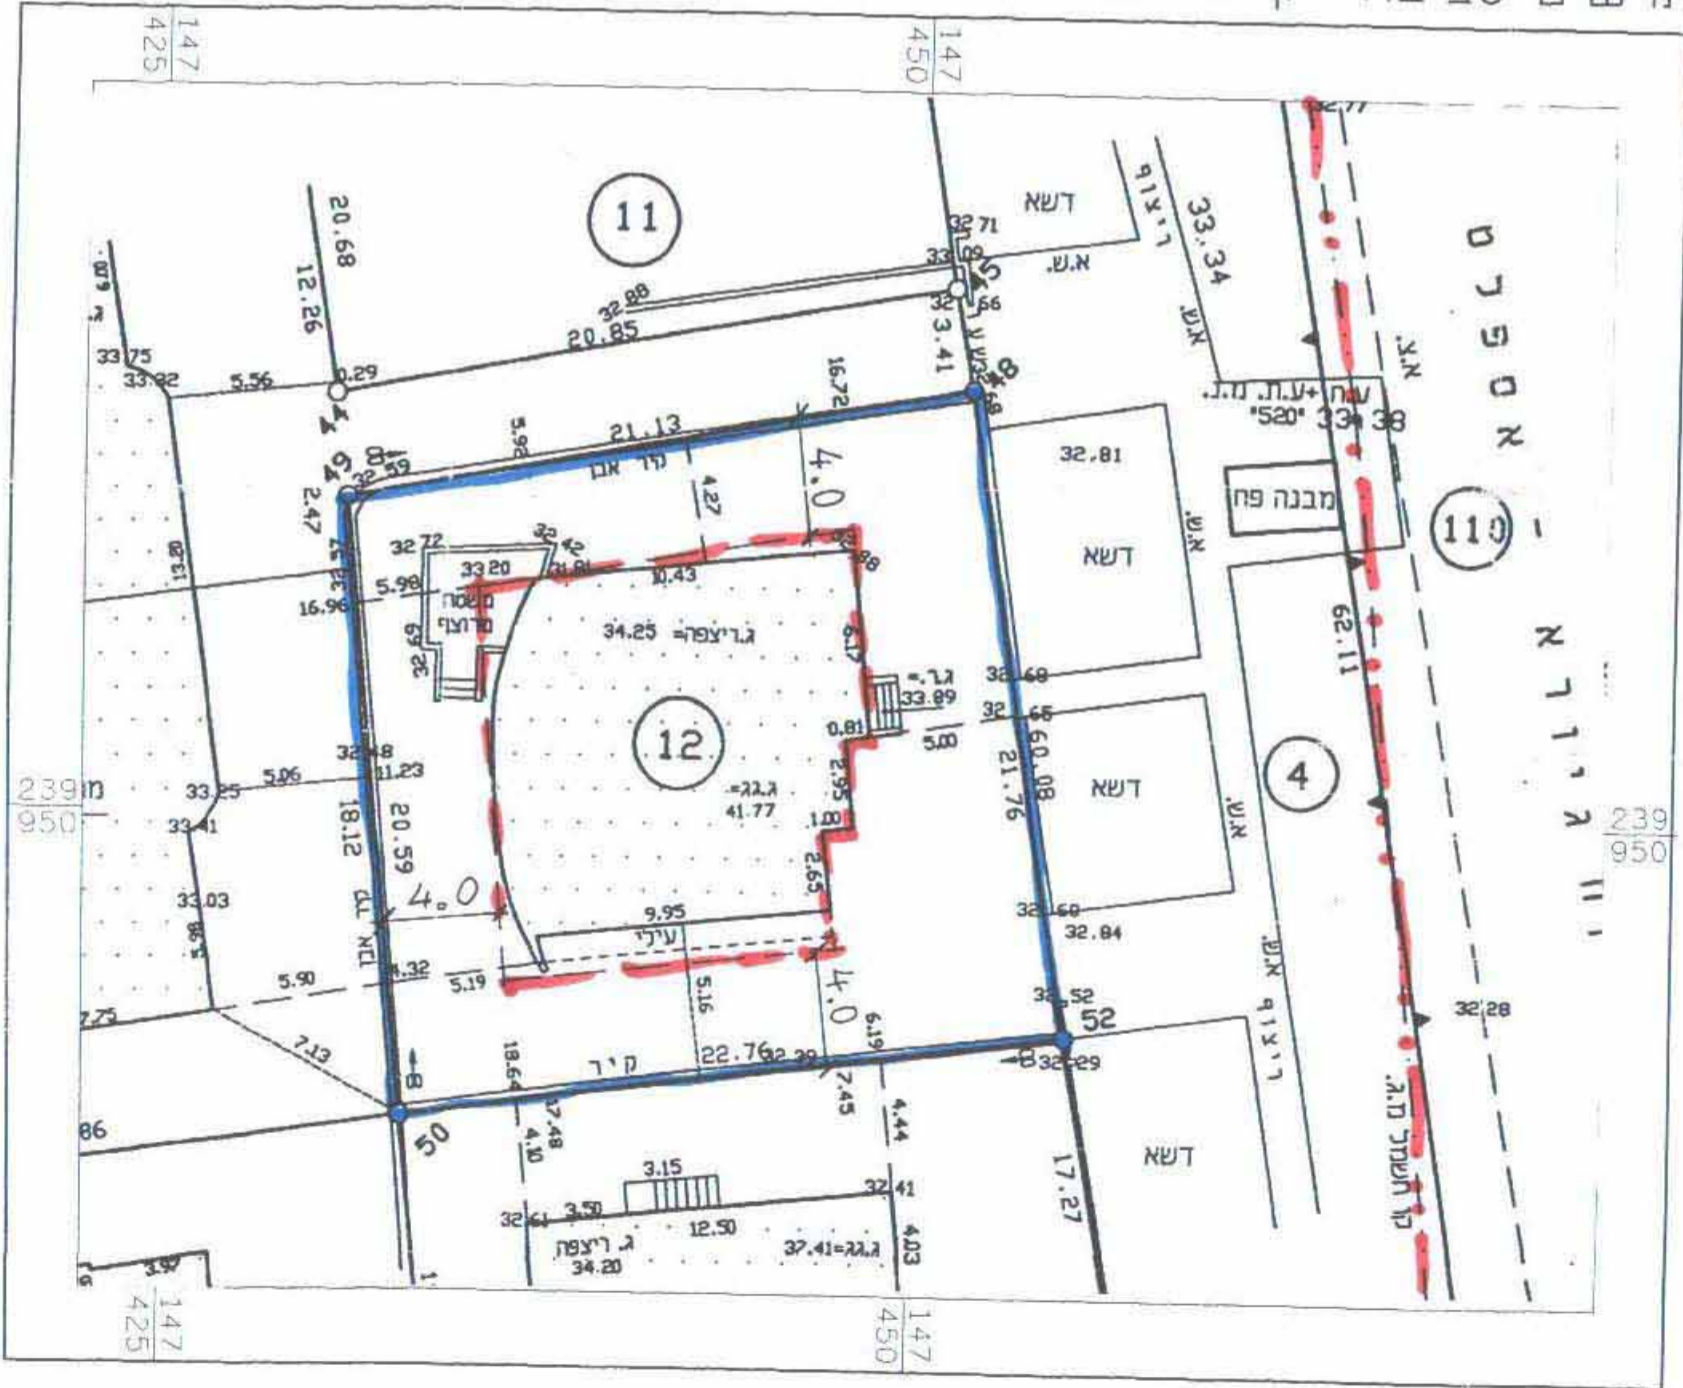

תוכנית מצב מוצע 1 : 250

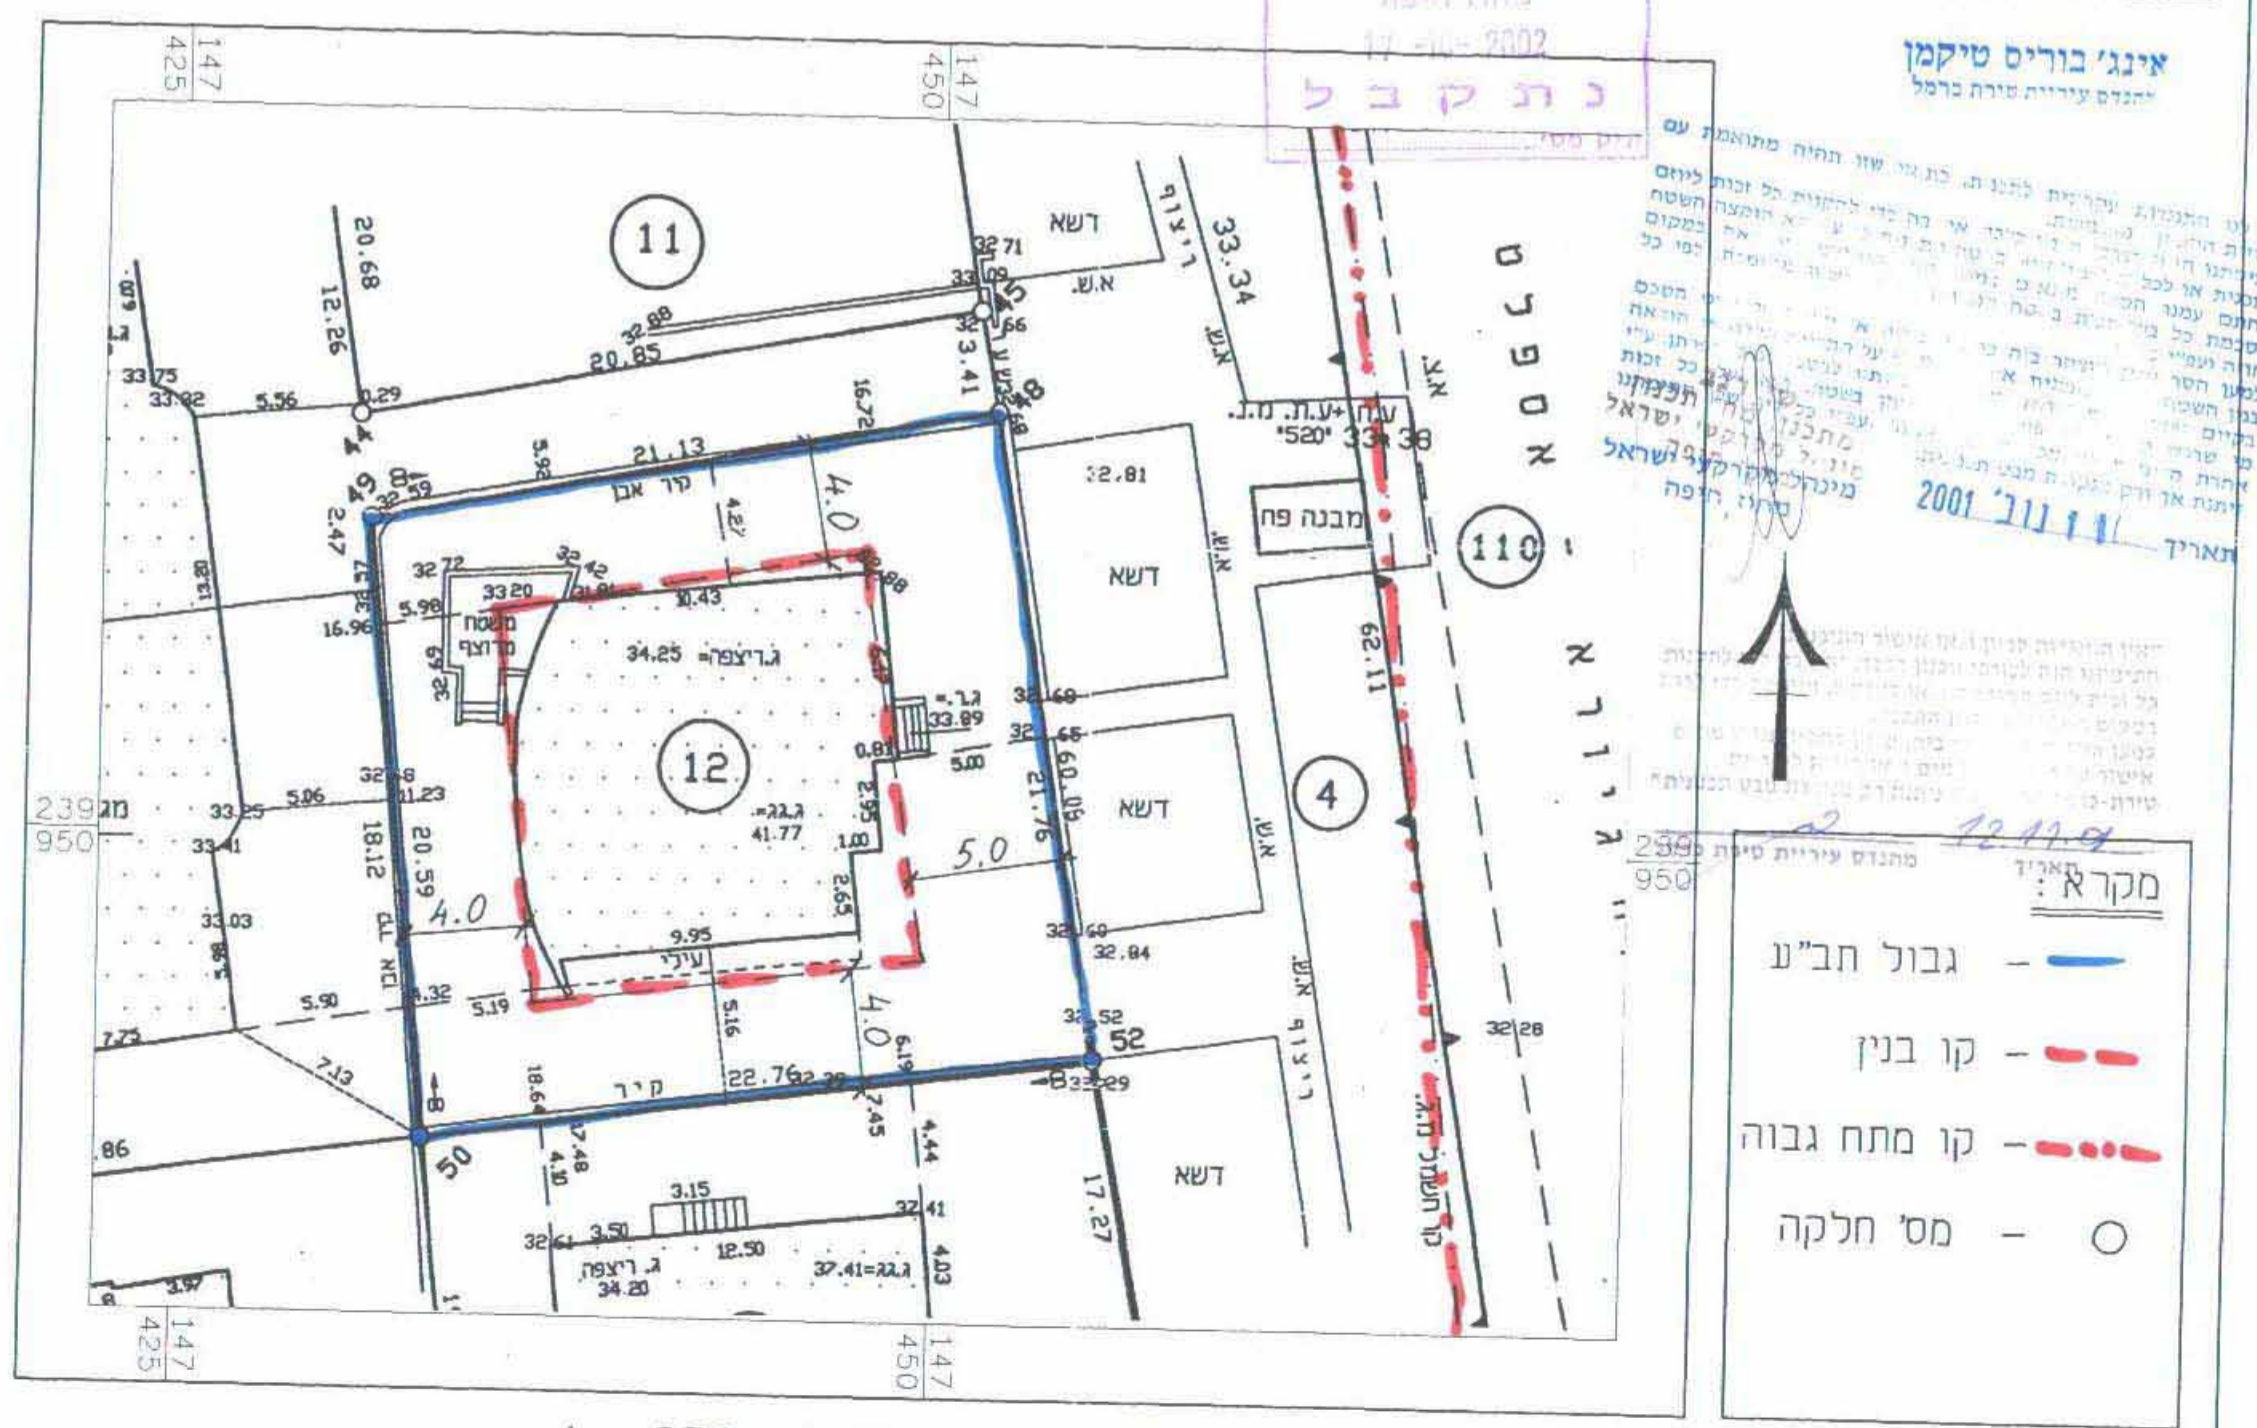

תוכנית מצב קיים 1 : 250