



מצב מוצע

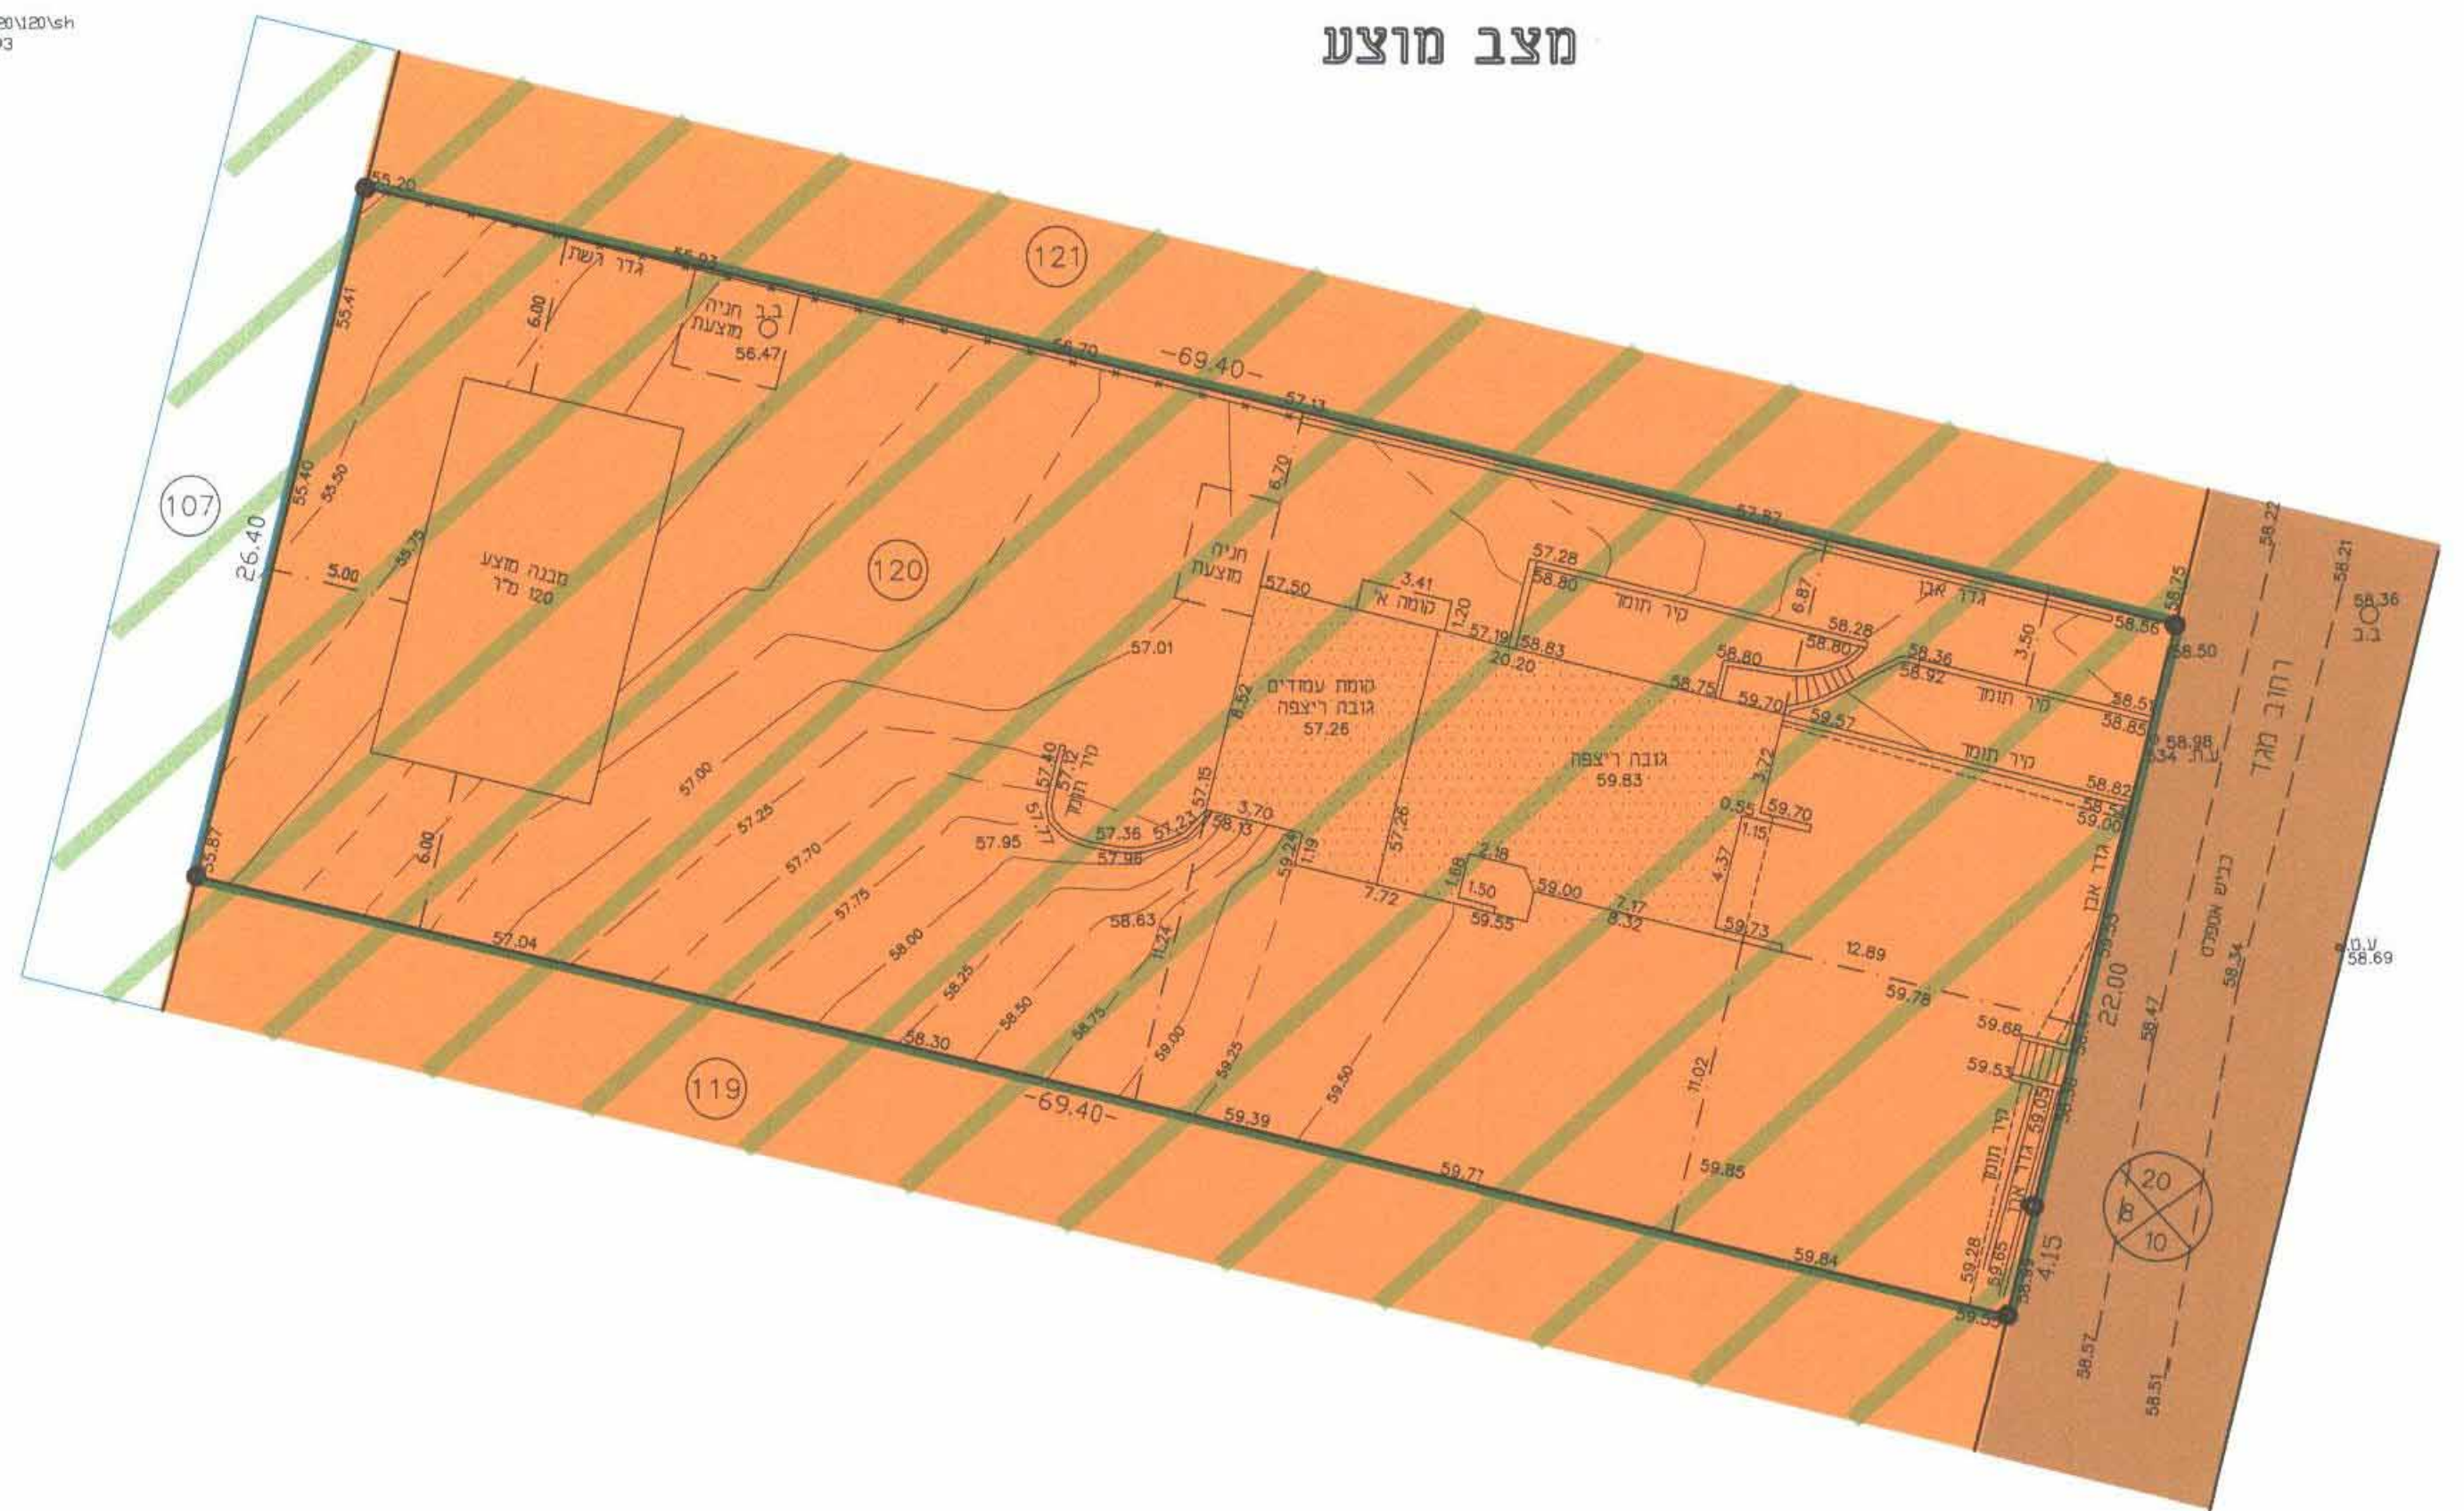

מצב קיים

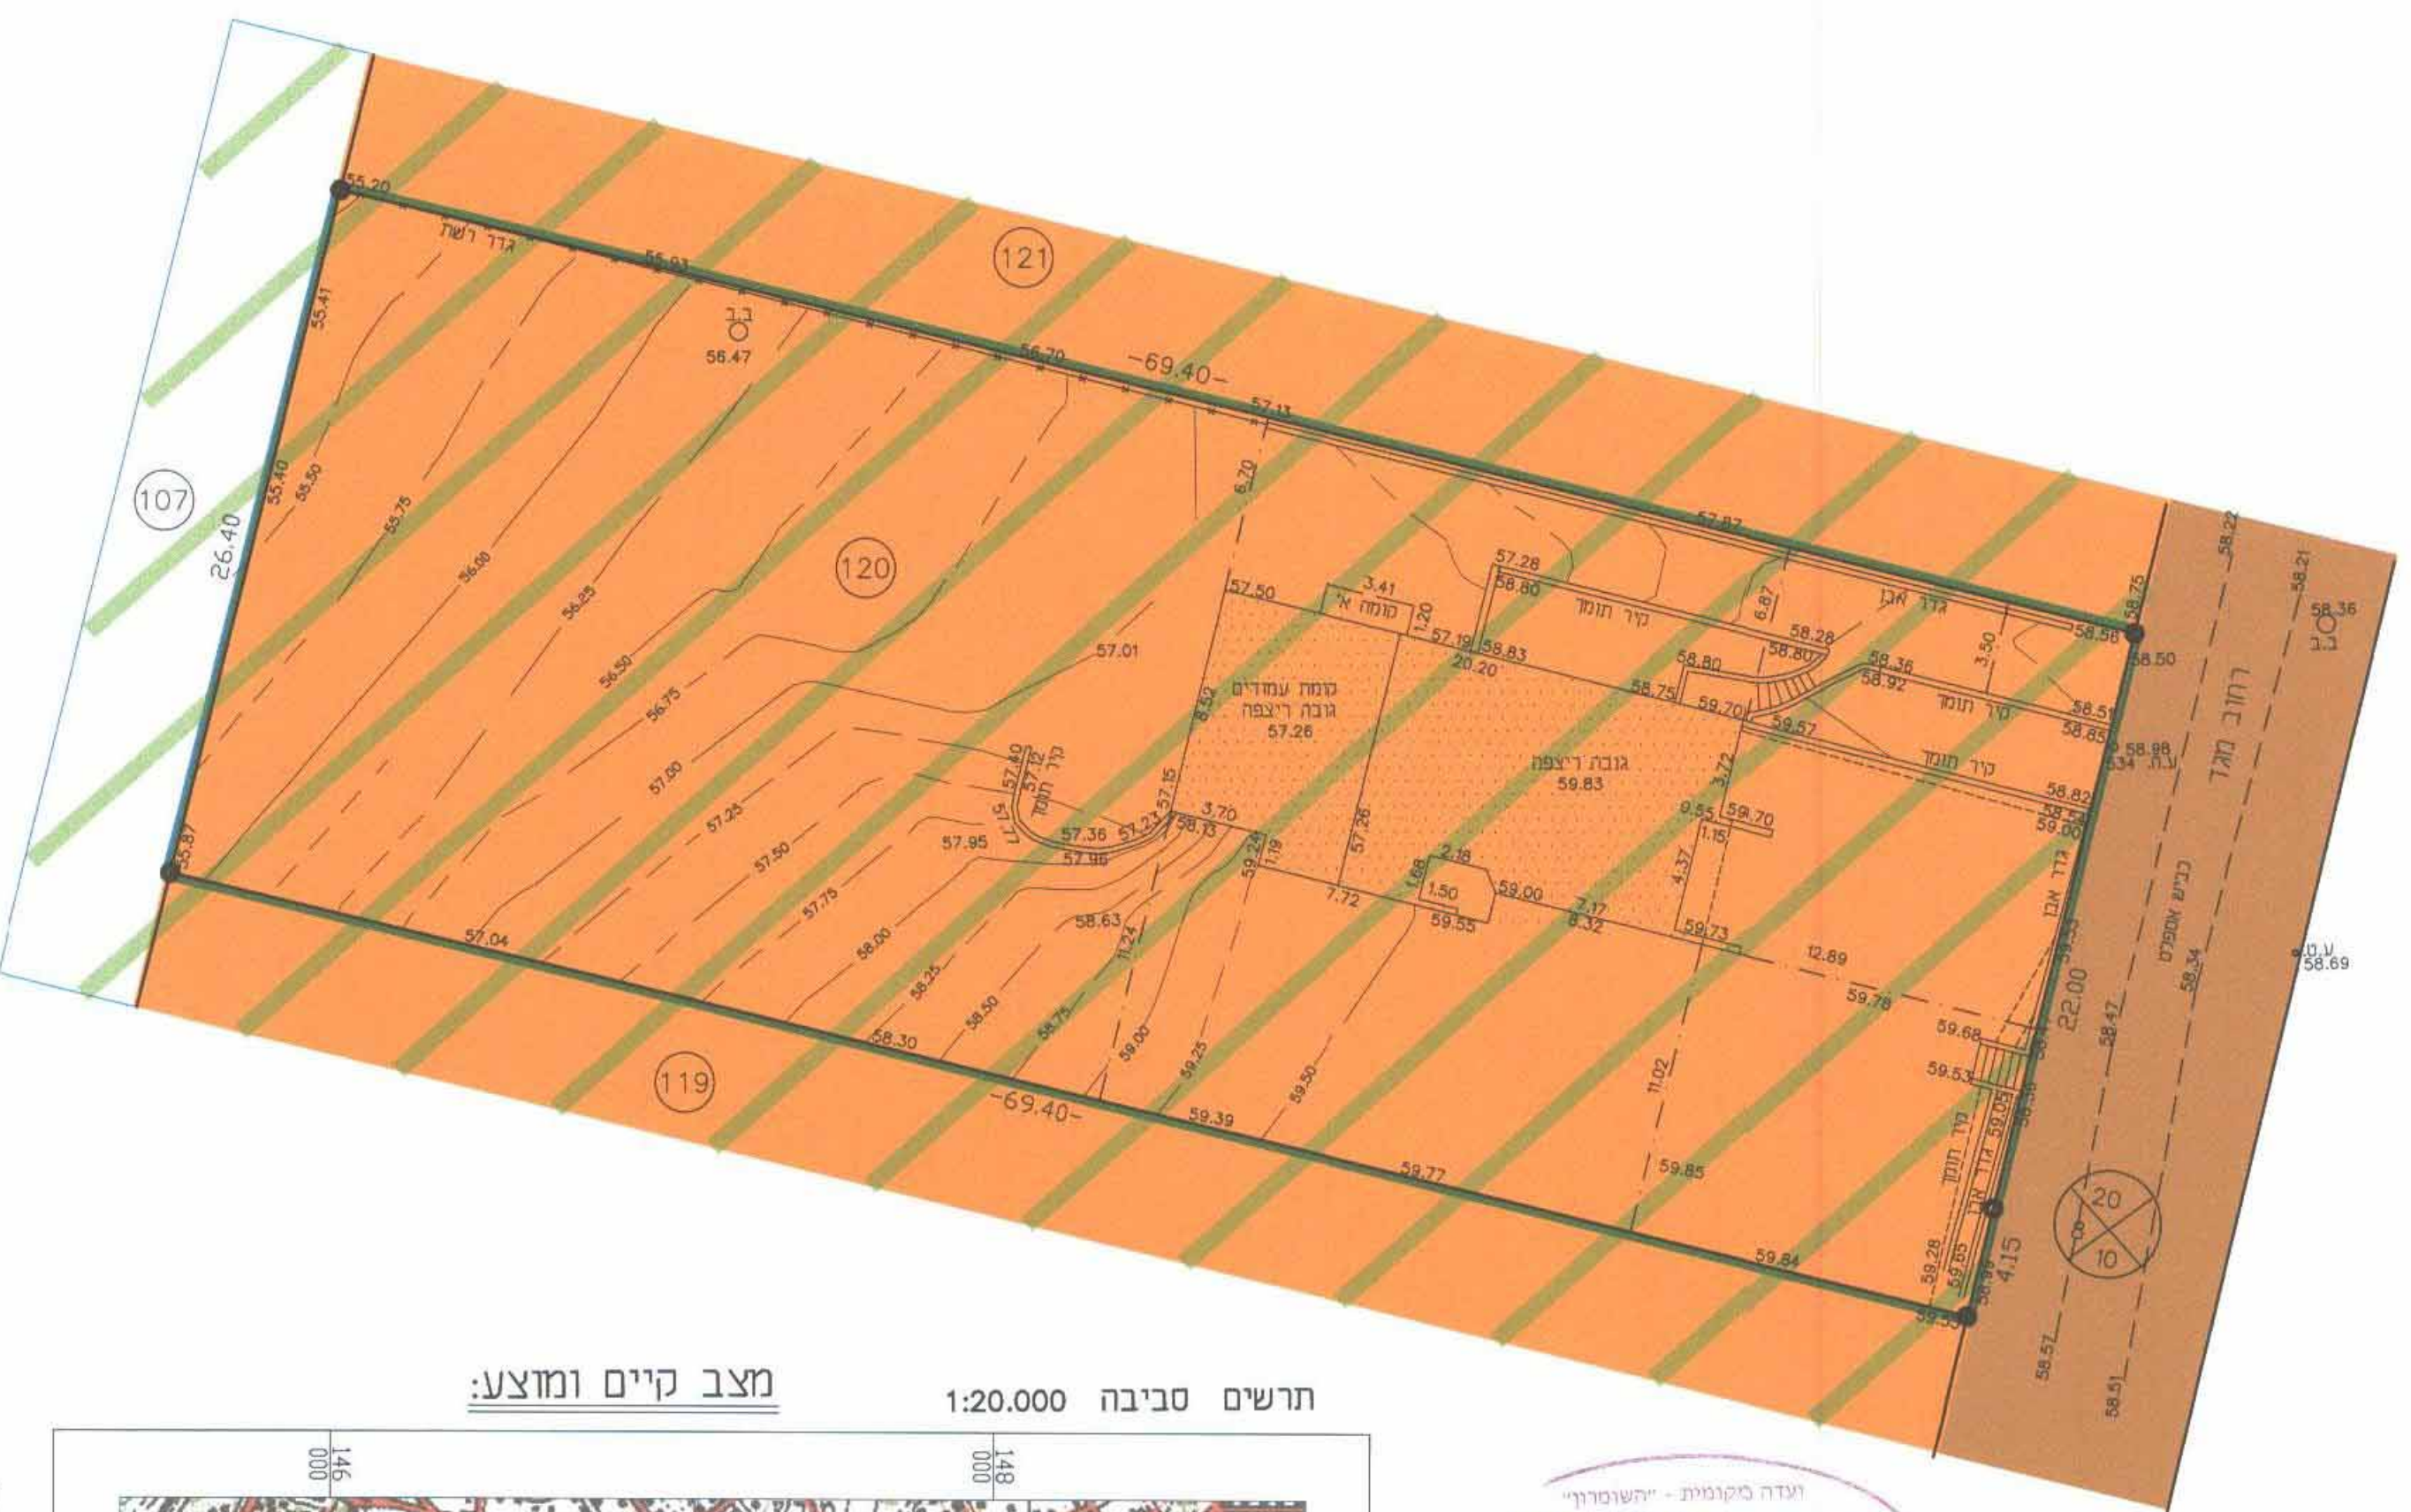

משרד הפנים
הועדה המחוזית לתכנון ובנייה
מחוז חיפה
נתקבל
21-3-2002
תיאום פנימי

מרחב תכנון מקומי השומרון
מחוז : חיפה
ישוב : פרדס חנה
תב"ע נקודתית לחלקה מס' 120 הנקראת ש / מק/1023
תוספת יחידת דיור בחלקה
נפה : חדרה
גוש : 10109
חלקה : 120
שטח : 1.836 ד.מ.
היוזם : אשר וטובה כץ
בעל הקרקע : אשר וטובה כץ
עורך התוכנית : מ.ת.ב. חברה למדידות והנדסה בע"מ
רח' האורנים 1 פרדס חנה
טלפון: 06-6372659 פקס: 06-66271549


קנה מידה 1:250
תאריך : 22/05/01

הועדה המקומית-שומרון
12-12-2001
נתקבל


מקרא :

- גבול תוכנית :
- מספר חלקה קיים : 120
- שטח משקי עזר :
- בית מגורים קיים:
- בית מגורים מוצע:
- שטח חקלאי :
- דרך קיימת :

תרשים סביבה 1:20.000 מצב קיים ומוצע:

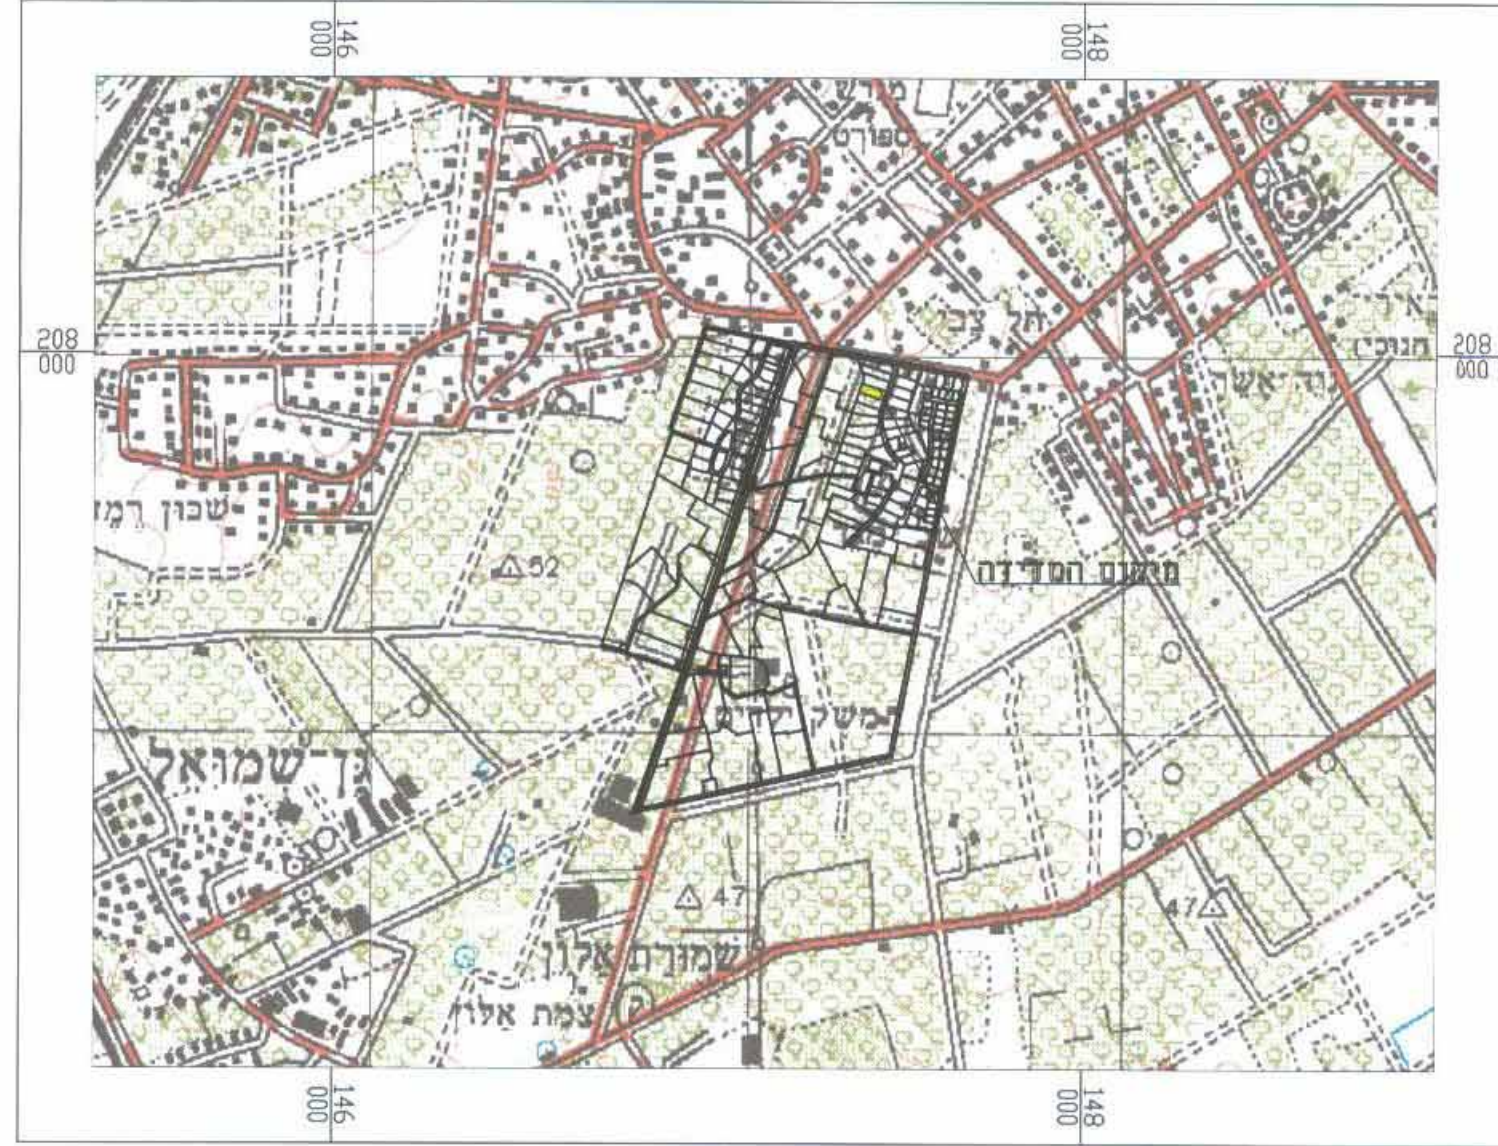

תרשים סביבה 1:2500

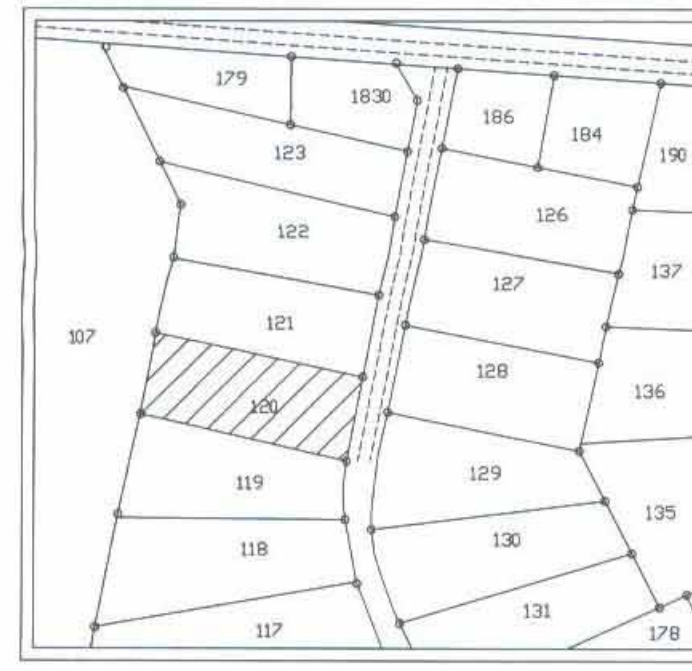

הועדה המקומית - "השומרון"
ל-1023-1023
בישיבה מס' 514 מיום 05-11-01
מזכיר: *[Signature]*
מזכיר: *[Signature]*

הודעה על אישור תכנית מס' 1023-1023
מזכיר: *[Signature]*
מיום: 24-02-2002 עמוד 1546

משרד הפנים
ל-1023-1023
מזכיר: *[Signature]*
מיום: 20-05-01

הערות:
1. התוכנית מבוססת על מפת גוש רישום מס' 10109
2. מדידת הפרטים והגבהים בוצעה בשיטה קוטבית
3. בסים הגובה יחסי
לא לצורכי רישום

עדכון: 22/05/01
31/06/00
א. גונדרייך
מדר מסמך-רשיו מס' 620
רח' האורנים 1 פרדס חנה
טל: 06-6372659 פקס: 06-6271549