

26-11-2001

מחוז הצפון .
מרחב תכנון מקומי - נהריה .
תחום שיפוט מוניציפלי - נהריה .
שם ישוב - נהריה .
תכנית מפורטת א/נה/אק/36
שנוי לתכנית מתאר מקומית: גובמו 103

בעל הקרקע : בן חמו, שמואל לוי חנית 14, נהריה
 יזם התכנית: בן חמו, חניטה 14, נהריה טל: 04-9926530
 מגיש התכנית: בן חמו, חניטה 14, נהריה טל: 04-9926530
 עורך התכנית: אביבה רוטביין
 שטח התכנית: 1049 מ"ד
 פקס: 04-9927231
 טל: 04-9920689
 קנה מידה: 1:250
 מספר יחידות: 2
 גושים חלקות:

ועדה מקומית נהריה
 תאריך: 18/11/2001
 שם: א/נה/אק/36
 כושר: 107.01

גושים	חלקות שלמות	מגרש
18165	35 + חית	67

הודעה על הפקדת תוכנית מס' 30.11.01
 פורסמה בעיתון 'מגזר' ביום 30.11.01
 ובעיתון 'הצופה' ביום 30.11.01
 ובעיתון מקומי 'מחנה' ביום 6.12.01

תאריך הכנת התכנית:

תאריך	הכנה	עדכון
12.2000	1	1
9.9.01	1	1
12.11.01	2	2

ועדה המקומית לתכנון ובנייה נהריה
 תכנית מס' א/נה/אק/36
 פורסמה להפקדה ביום 5041
 מיום 24.12.2001 עמוד 830

מקרא:
 גבול תכנית
 אזור מפרט
 דרך קיימת מאשרת
 טבלת שטחים:

שטח (מ"ר)	%	שטח (מ"ר)	%
110	10.5	110	10.5
1049	89.5	1049	89.5
1159	100	1159	100

חתימות ואישורים.


ועדה מקומית: נהריה
 יזם התכנית: בן חמו, חניטה 14, נהריה טל: 054-649178
 עורך התכנית: אביבה רוטביין שבי הרמון 2, נהריה
 טל: 04-9920689 פקס: 04-9927231
 בעל הקרקע: בן חמו, שמואל לוי חנית 14, נהריה
 מודד מוסמך: וידר יוסי נהריה

אביבה רוטביין
 אדריכלית ועדה ערים ואדריכלית פנים
 טל: 2216 מיקוד 04-9920689
 פקס: 04-9927231
 מס' אישור: 050-322668

ועדה מקומית נהריה
 תאריך: 24/12/2001
 שם: א/נה/אק/36
 כושר: 85.4.2002

הודעה על אישור תוכנית מס' א/נה/אק/36
 פורסמה בעיתון 'מגזר' ביום 25.4.2002
 ובעיתון 'הצופה' ביום 25.4.2002
 ובעיתון מקומי 'מחנה' ביום 25.4.2002

ועדה המקומית לתכנון ובנייה נהריה
 הודעה על אישור תכנית מס' א/נה/אק/36
 מיום 23.5.2002 עמוד 5044

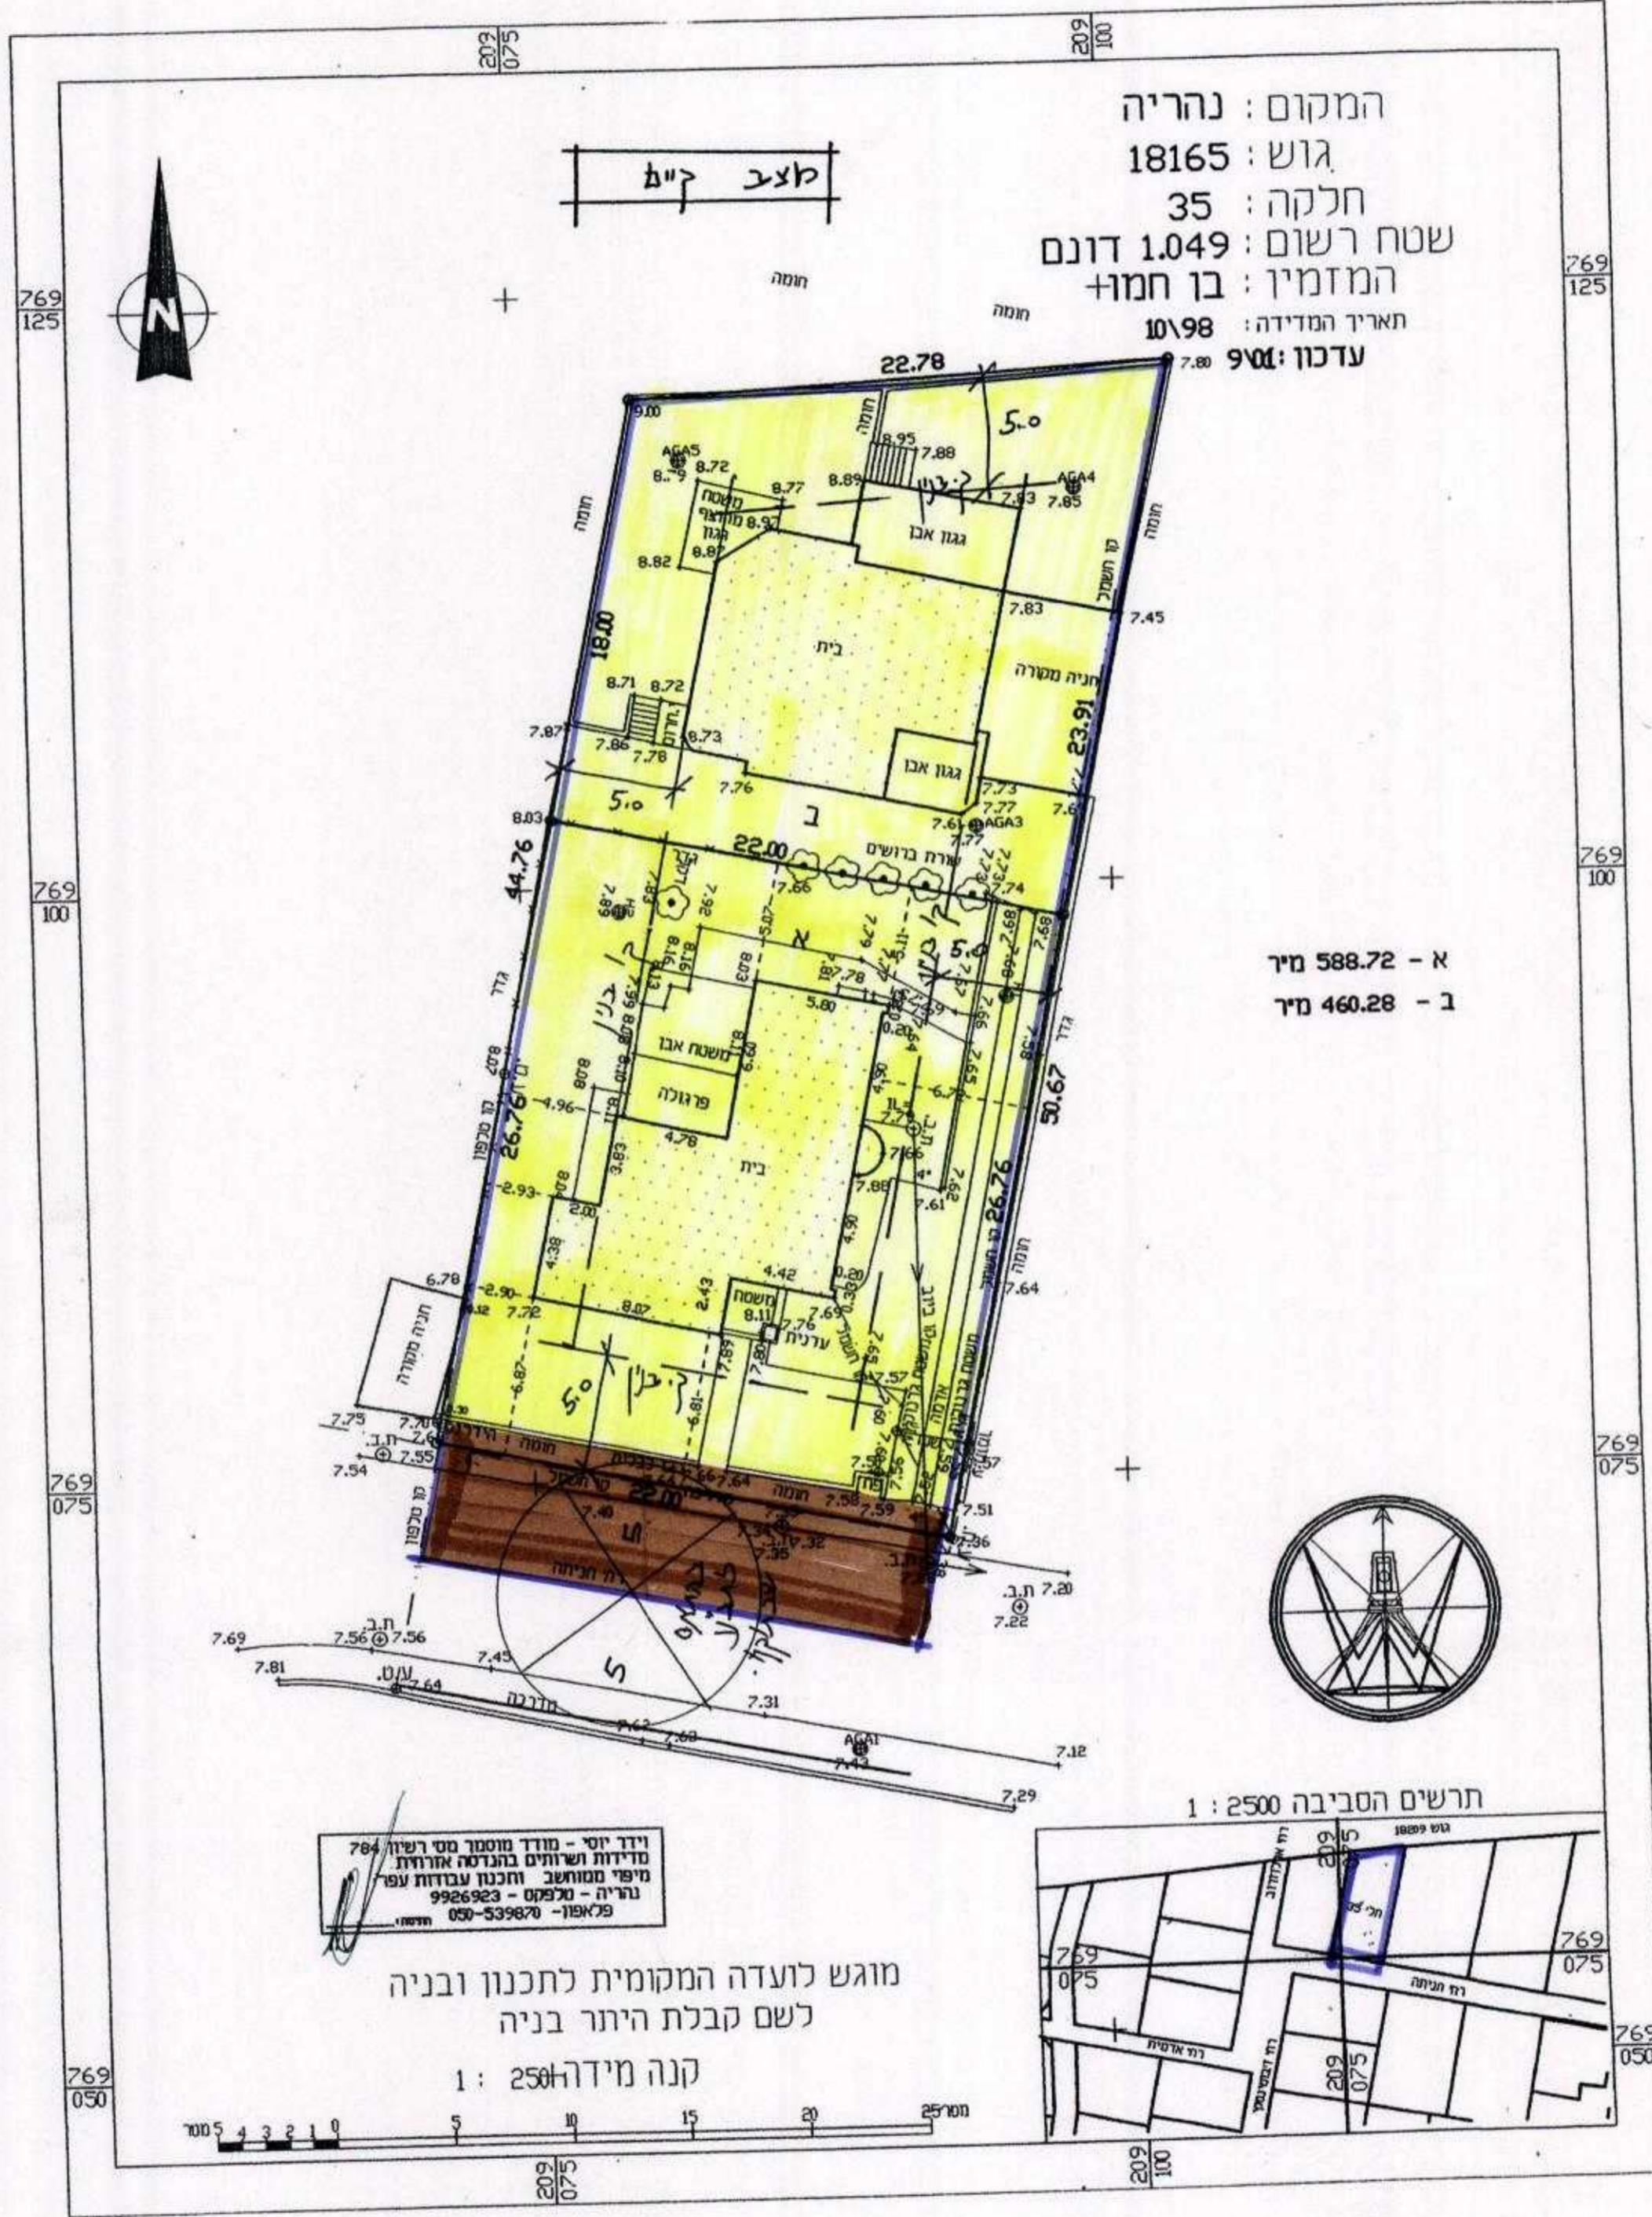


המקום: נהריה
 גוש: 18165
 חלקה: 35
 שטח רשום: 1.049 דונם
 המזמין: בן חמו
 תאריך המדידה: 10/98
 עדכון: 9/01

א - 588.72 מ"ר
 ב - 460.28 מ"ר

וידר יוסי - מודד מוסמך מס' רשיון 784
 מדידת שטחים בגובה ארצות
 מיפוי ממוחשב וחכנון עבודות עפר
 נהריה - טלפס - 9926923
 פלאפון - 050-539870

מוגש לועדה המקומית לתכנון ובנייה
 לשם קבלת היתר בניה
 קנה מידה: 1:250

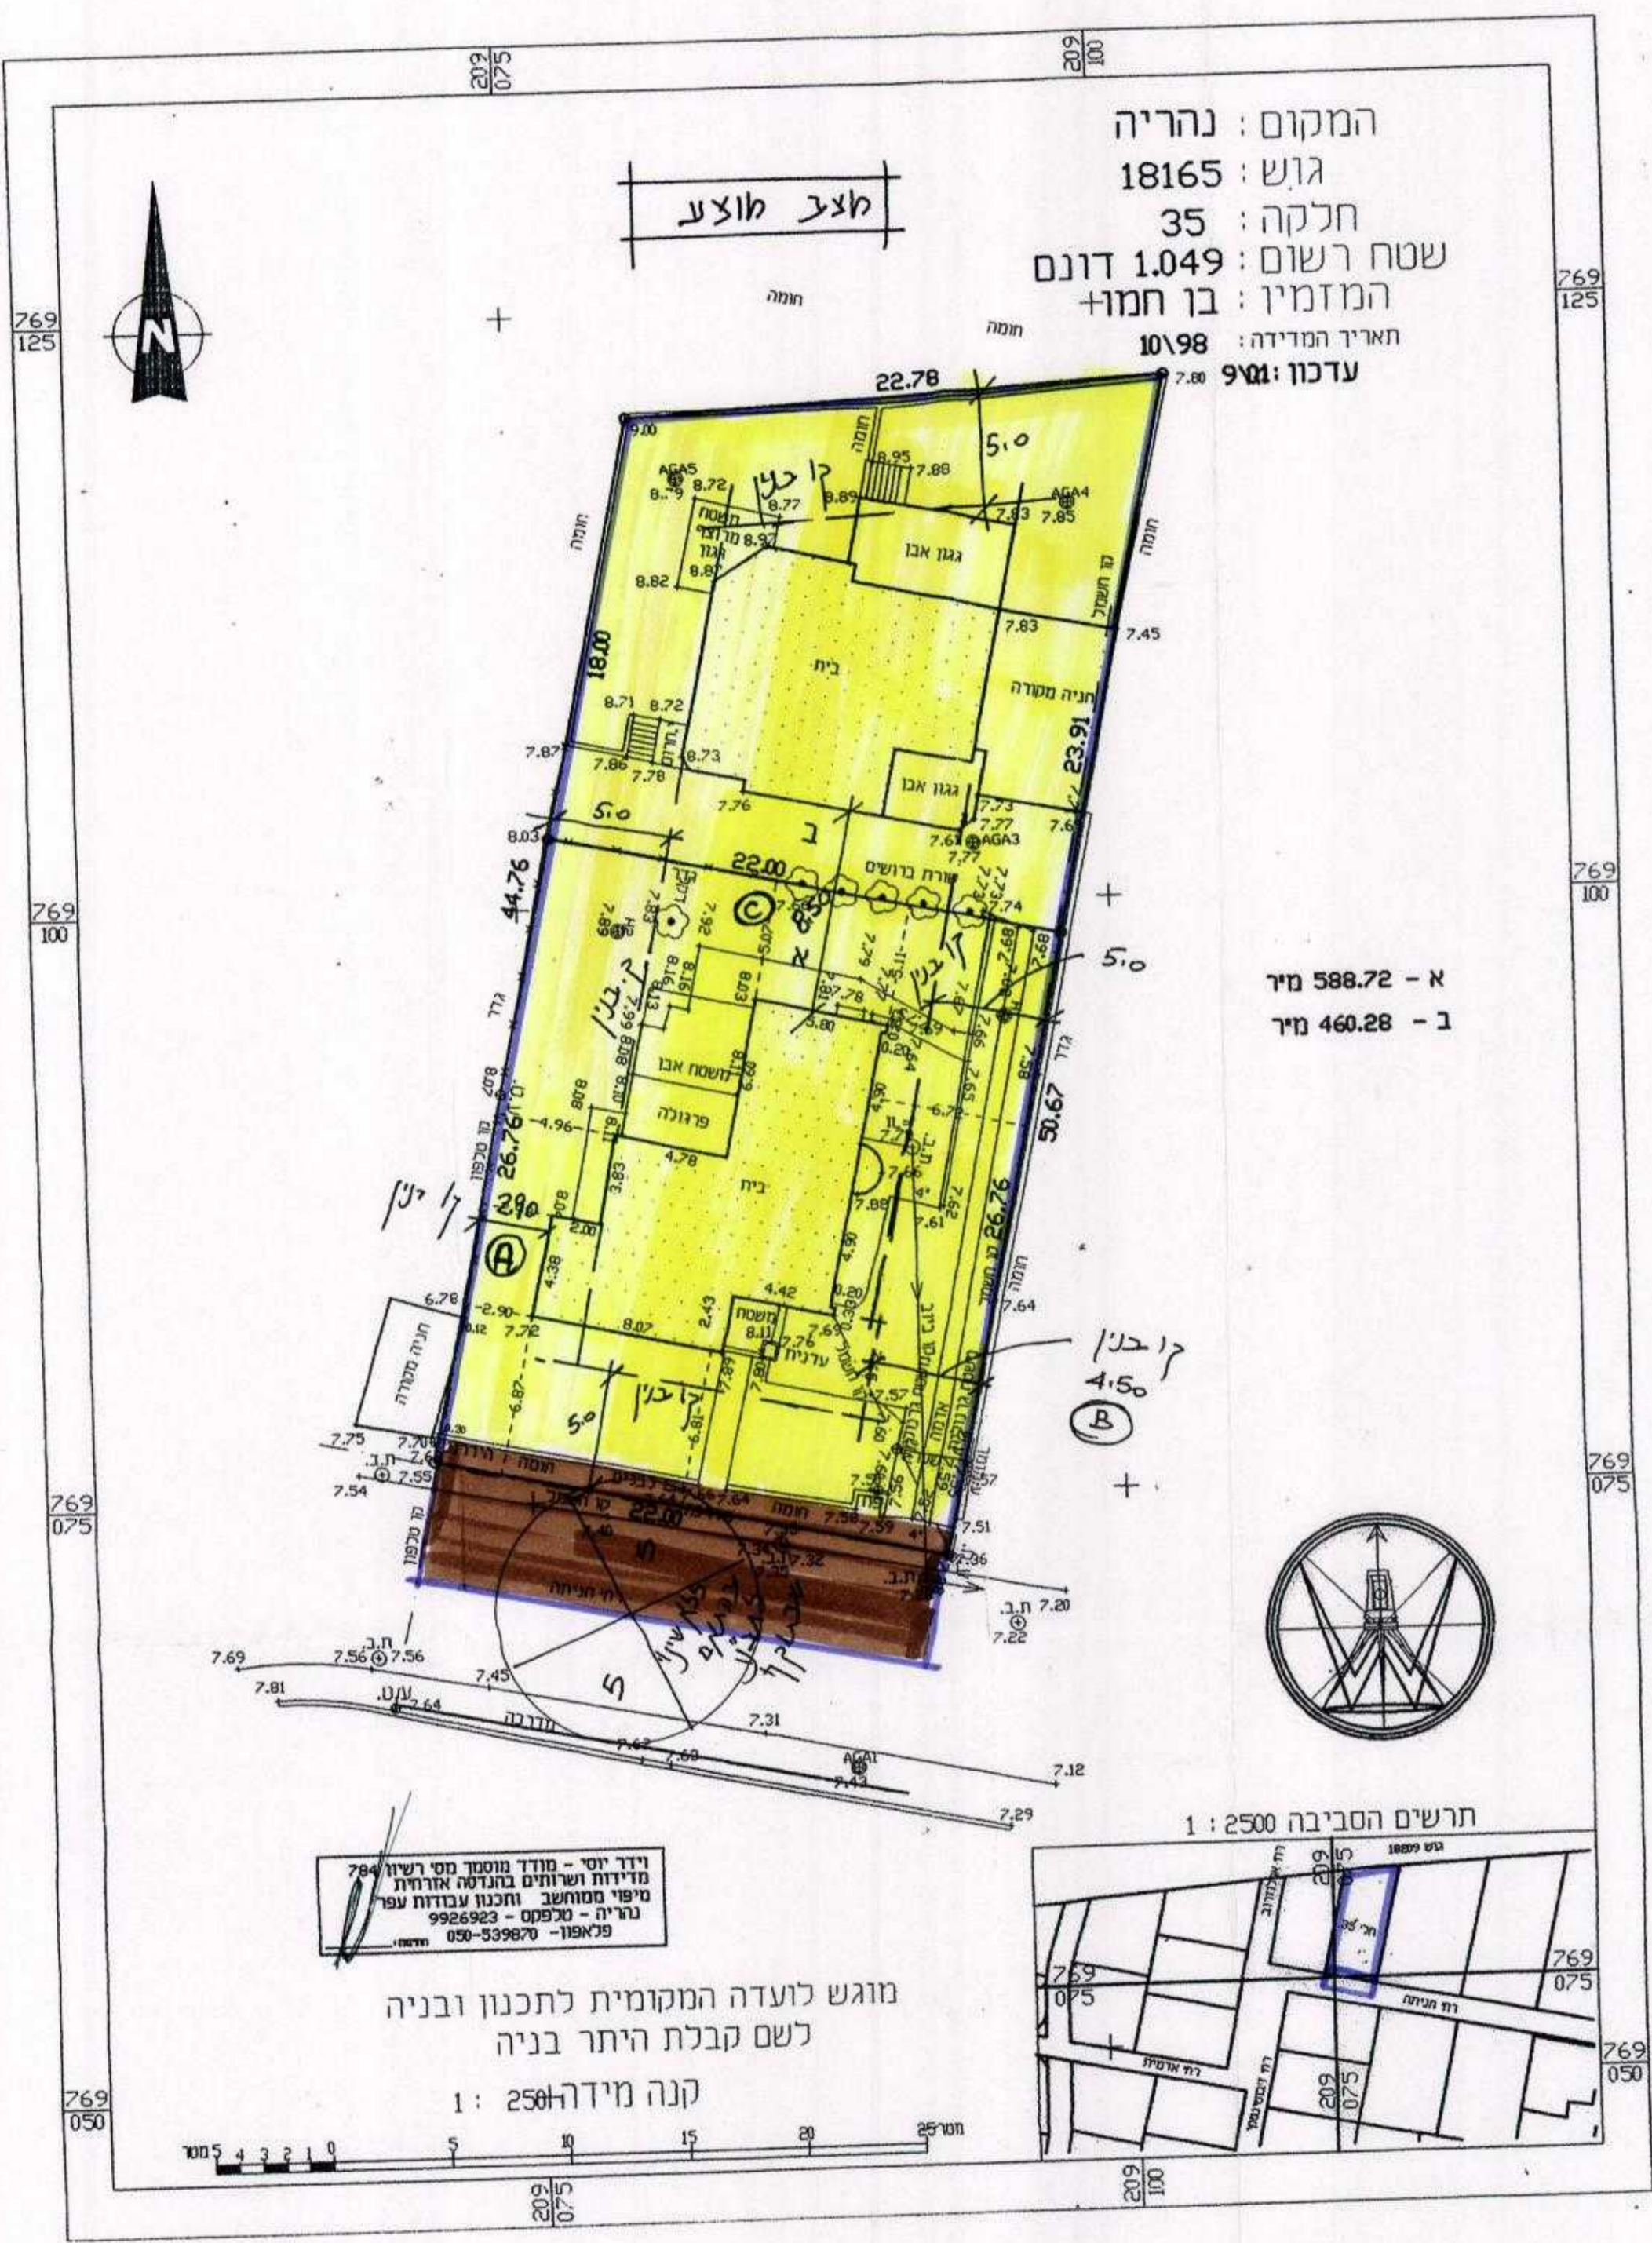

המקום: נהריה
 גוש: 18165
 חלקה: 35
 שטח רשום: 1.049 דונם
 המזמין: בן חמו
 תאריך המדידה: 10/98
 עדכון: 9/01

א - 588.72 מ"ר
 ב - 460.28 מ"ר

וידר יוסי - מודד מוסמך מס' רשיון 784
 מדידת שטחים בגובה ארצות
 מיפוי ממוחשב וחכנון עבודות עפר
 נהריה - טלפס - 9926923
 פלאפון - 050-539870

מוגש לועדה המקומית לתכנון ובנייה
 לשם קבלת היתר בניה
 קנה מידה: 1:250