



תכנית מצב קיים 1:1250

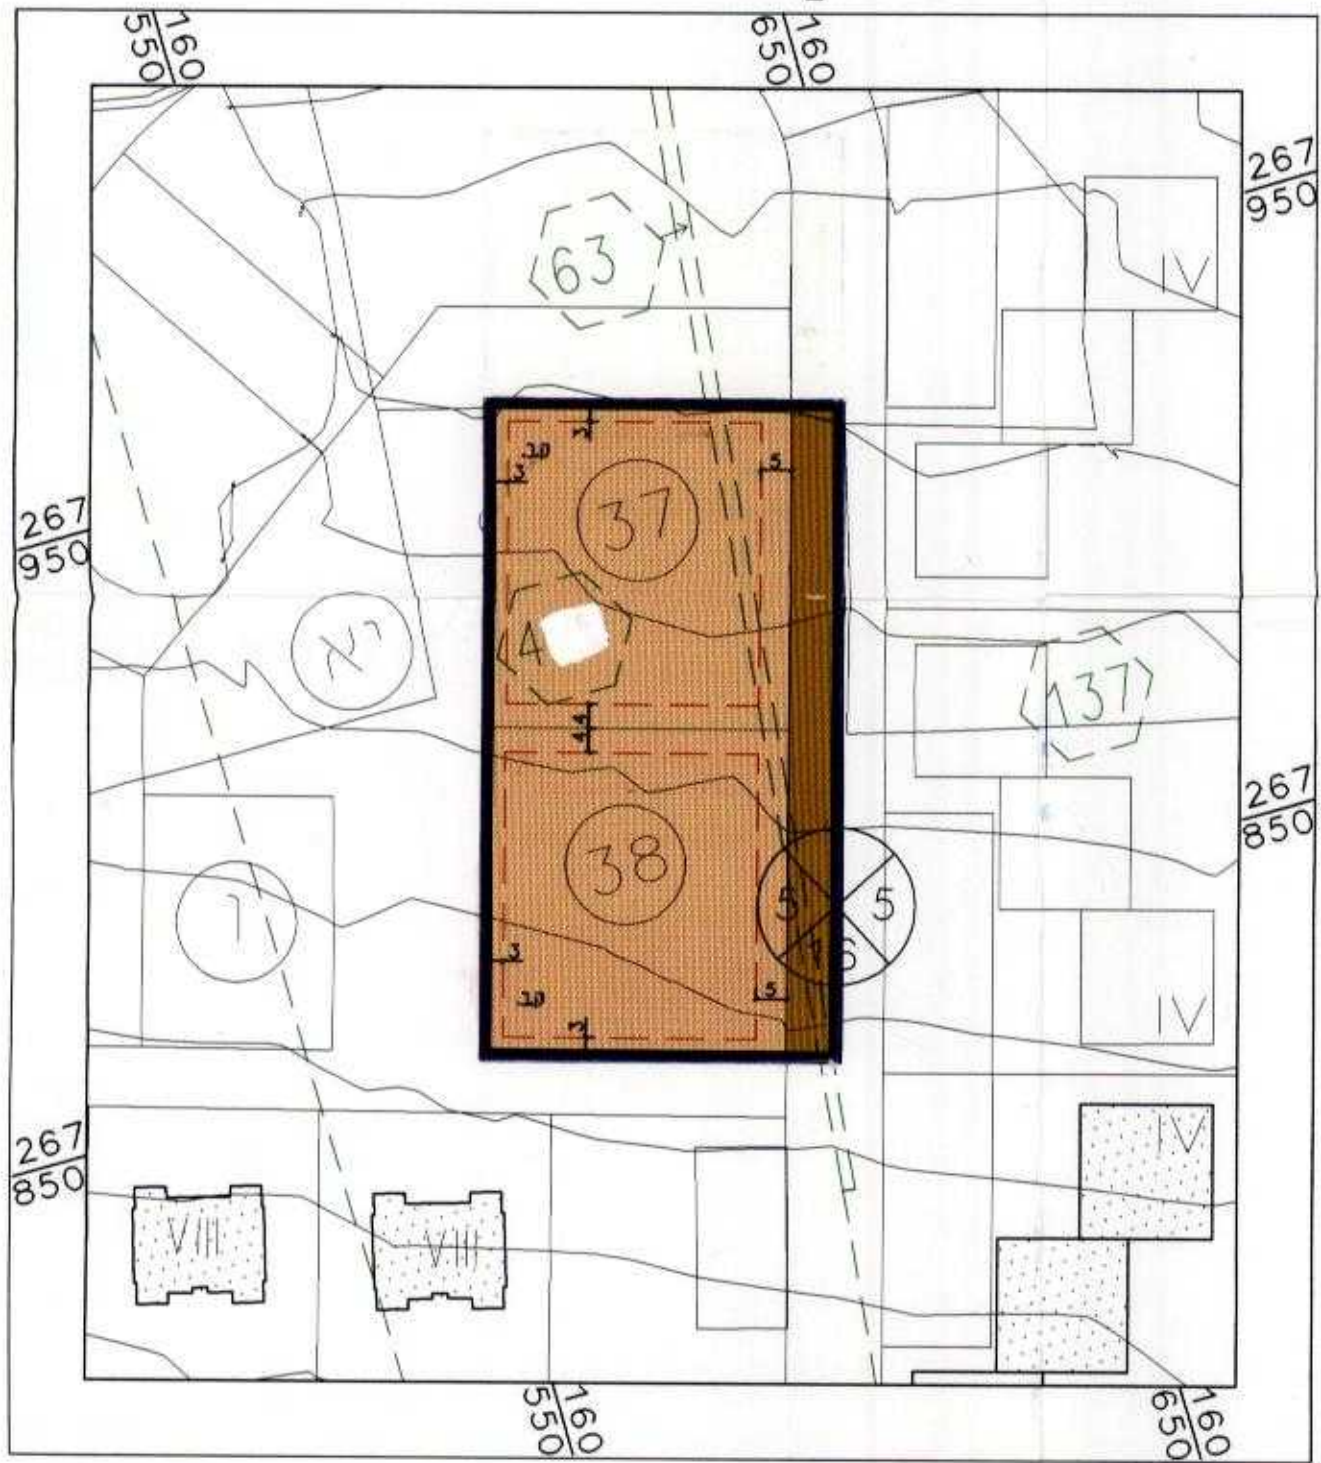

תכנית מצב מוצע 1:1250

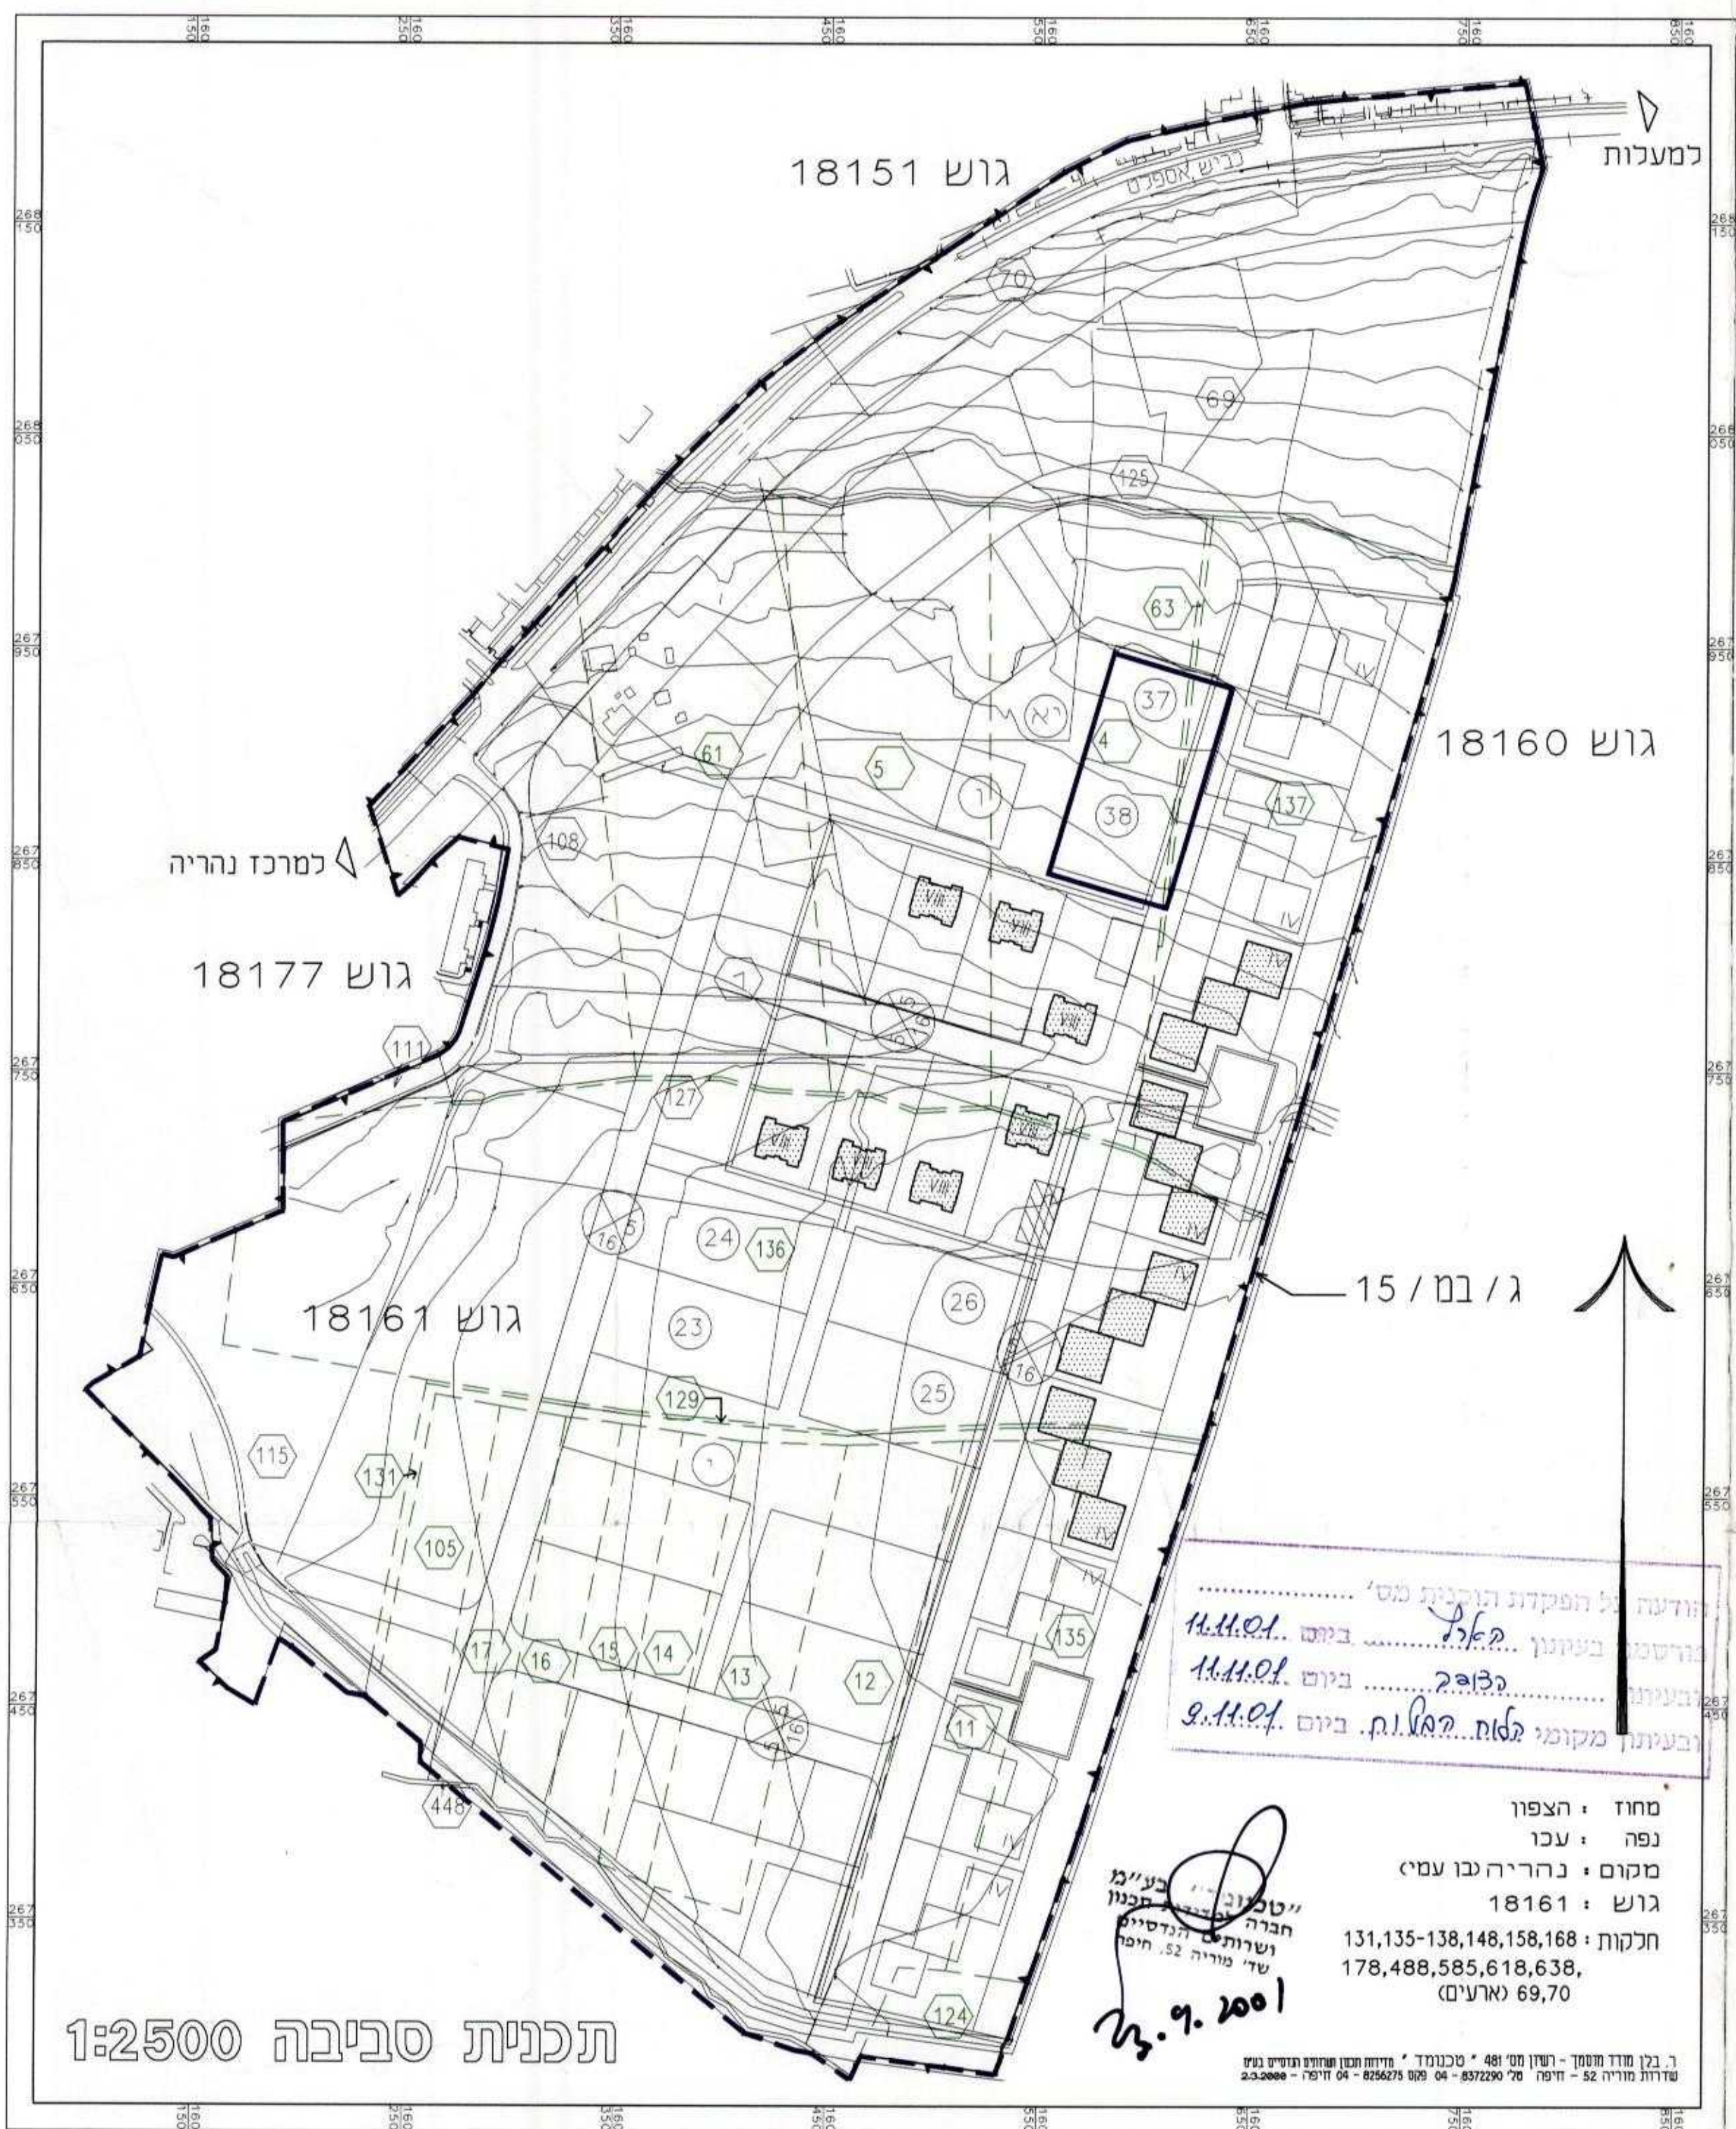

תכנית סביבה 1:2500

הודעה על הפקדת תוכנית מס' 40/מ/מ/א
 הועדה המקומית לתכנון ובנייה
 ת"ת 11.11.01 ביום 11.11.01
 בשיעור מס' 11.11.01 ביום 11.11.01

מחוז : הצפון
 נפה : עכו
 מקום : נהריה ע"מ
 גוש : 18161
 חלקות : 131,135-138,148,158,168
 178,488,585,618,638,
 69,70 (ארעים)

15.1.2001
 "טכנולוגיית תכנון חברה לשרותים הנדסיים ושדירותים הנדסיים ש"ד מוריה 52, חיפה

טבלת שטחים				יעוד	
תכנית מוצעת		תכנית קיימת			
שטח בדונם	% משטח התכנית	שטח בדונם	% משטח התכנית	דרכים	
0.86	13.74%	0.86	13.74%		מגורים ד'
5.40	86.26%	5.40	86.26%		
6.26	100.00	6.26	100.00	סה"כ	

שרה
מחוז הצפון
מרחב תכנון מקומי נהריה

תכנית מפורטת ג/נה/מק/40 נהריה הירוקה - מגרשים 37-38
שניו לתוכנית מס' ג/במ/15

הודעה על הפקדת תוכנית לתכנון ובנייה נהריה
 תוכנית מס' 40/מ/מ/א
 ע"מ 5087
 נהריה 673

הודעה על הפקדת תוכנית לתכנון ובנייה נהריה
 תוכנית מס' 40/מ/מ/א
 ע"מ 5060
 נהריה 1675

גוש 18161
 תוכנית מס' 40/מ/מ/א
 ביום 11.11.01 ביום 11.11.01
 בשיעור מס' 11.11.01 ביום 11.11.01

הודעה על הפקדת תוכנית לתכנון ובנייה נהריה
 תוכנית מס' 40/מ/מ/א
 ע"מ 5060
 נהריה 1675

יוזמי התוכנית
 בעלי הקרקע
 מתכנני התוכנית
 מקרא
 גבול תכנית
 גבול תכנית מאושרת
 גבול גוש
 גבול חלקה לביטול
 מספר חלקה לביטול
 מספר מגרש
 גבול חלקה ברישום
 מספר מגרש לביטול
 גבול מגרש לביטול
 קו בניו
 תניה פרטית באזור מגורים
 שטח ציבורי
 דרך מוצעת/הרחבת דרך
 דרך קיימת/מאושרת
 מספר דרך
 קו בניו מדרג
 רחב דרך
 בניו קיים
 מספר קומות

תחיתומת
 יוזם התכנית
 בעל הקרקע
 עורכי התכנית

ד"ר אהרן קוריאן אברהם
 אדריכל
 ת"ת 11.11.01 ביום 11.11.01
 בשיעור מס' 11.11.01 ביום 11.11.01

23.9.01 תאריך

ת"ת	פרסום	ג"מ	ועדה	הגשה
תקף	תקף	הפקדה	מקומית	1
תאריך	מחזור	מחזור	מחזור	מחזור