

ע"מ רש"מ לרש"מ מ"מ/מ - 23.12.02 - 2163



מחוז חיפה
 מרחב תבנון מקומי חיפה
 מצורף לשיטת תכנית מתאר מקומית
 תכנית מס' חפ' / מק' / 2163
 שנינויים בהוראות הבניה בחלקה 35
 בגוש 11575
 נספח א' - נספח גבולות התכנית

יומני התכנית
 ובעלי הקרקע : גבי אמילי ושמעון גרופר
 רח' המשור 17, קריית חיים - פל' : 04-8720154
 פקס : 04-8424024

עורכת התכנית : אהר' רומנצ'וק פליטה
 רח' הרקפת 3, חיפה - פל' : 04-8371555
 פקס : 04-8389025

רוזברג פנינה
 אדריכלית

מורד מוסמך : יוסי כהן - מס' רישום 266
 רח' קאמח 12, חיפה - פל' : 04-8337943
 פקס : 04-8339151

שטח התכנית : 1008 מ"ר
 תאריך : הצמבר 2002


- מקרא :
- גבול תכנית
 - קו רחוב
 - קו שבץ
 - גבול חלקה רשומה
 - מספר חלקה רשומה
 - מבנה להריסה

מצב מוצע קט"מ : 1:250



יוסף כהן
 מודד מוסמך, רח' קאמח 12 חיפה,
 מס' רישום 266
 תאריך : 12.12.2002

תרשים סביבה קט"מ : 1:5000

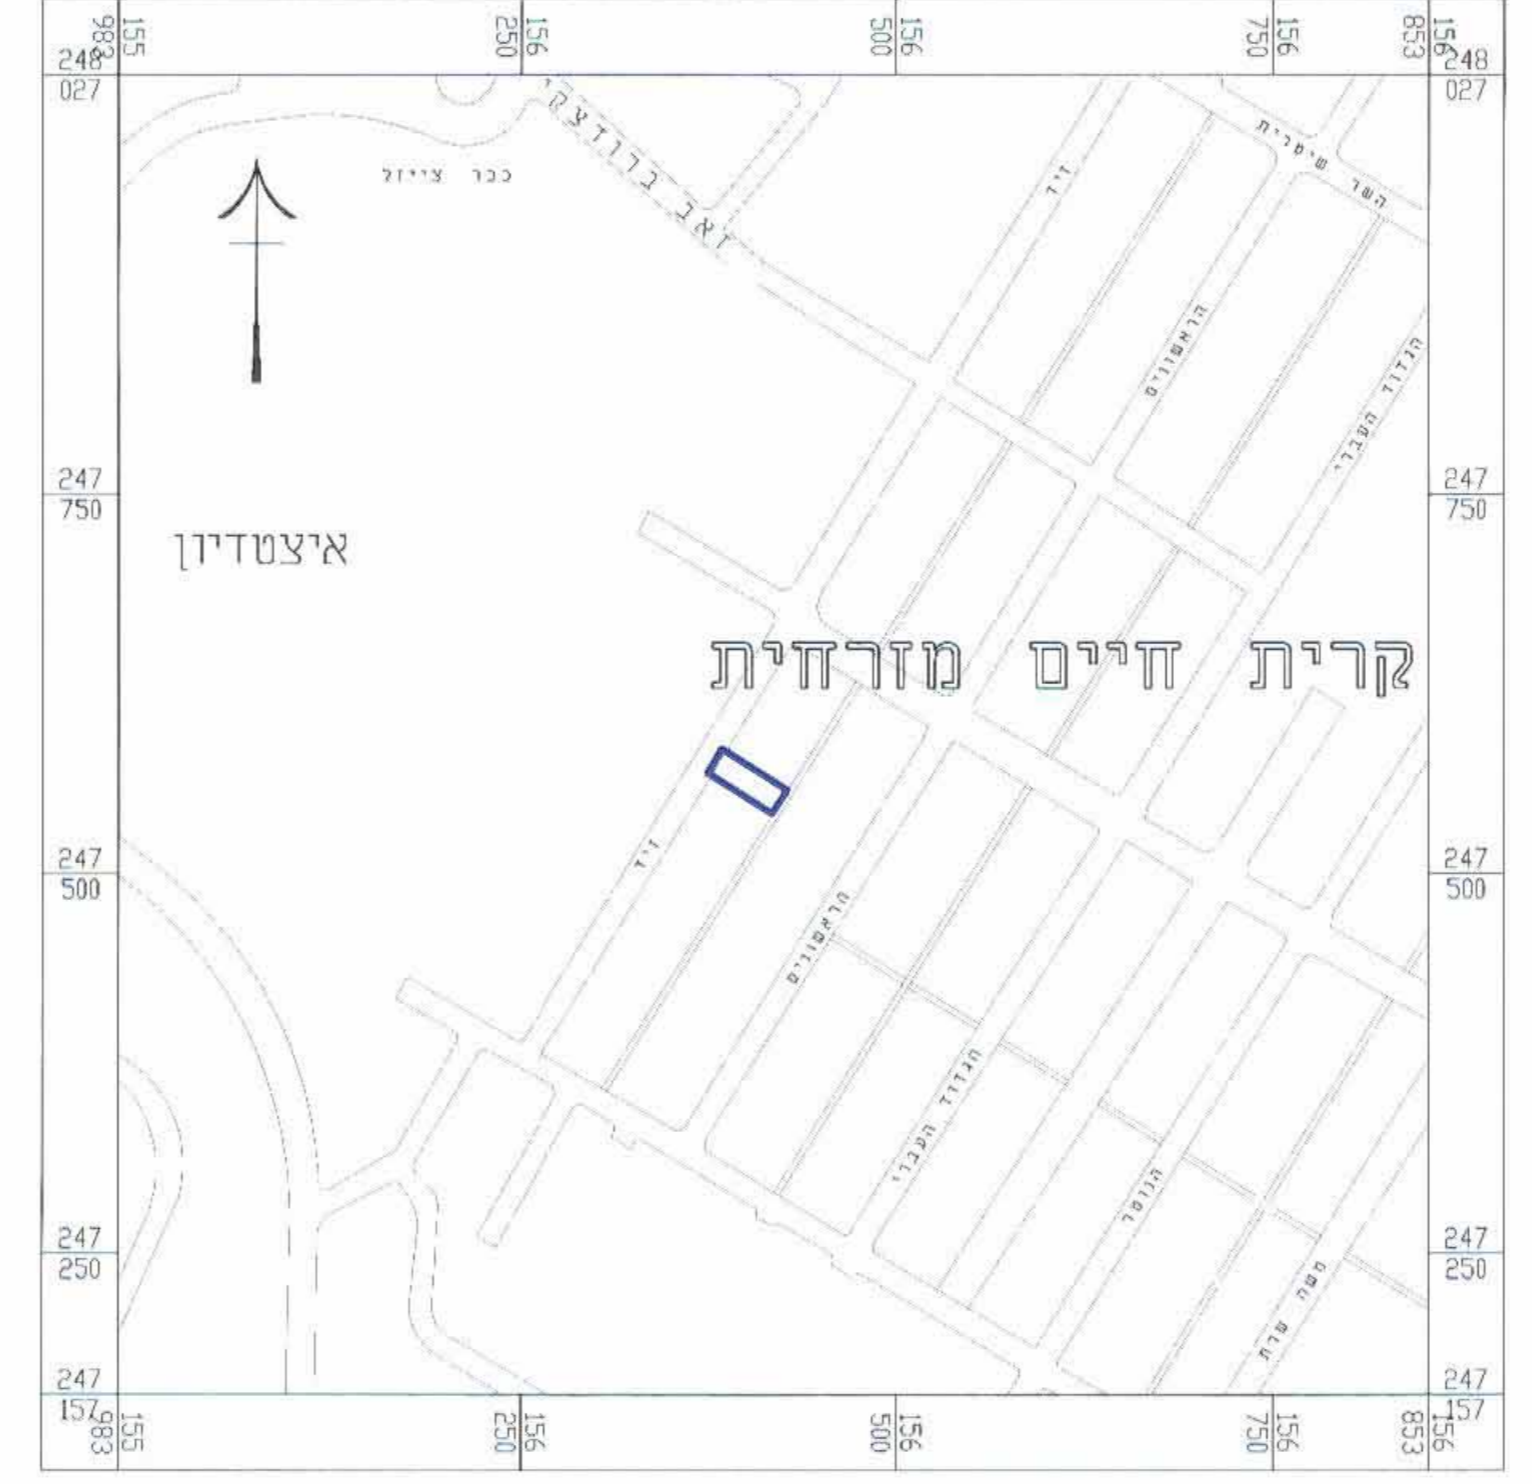

<p>ועדה מקומית חיפה אישור תכנית מס' חפ'מק/מק/2163 הועדה המקומית החליטה לאשר את התכנית בשיבץ מס' 63 ביום 17.12.02 יומן מס' 75-17</p>	<p>ועדה מקומית חיפה חפ'מק/מק/2163 הועדה המקומית החליטה להפיק את התכנית בשיבץ מס' 63 ביום 17.12.02 יומן מס' 75-17</p>

C:\14-085\MAZMAN\CHUPPAN-S\1017\plan\plan.dwg, Tue Dec 17 08:54:09 2002, Resenberg Rhina Architects - Haifa
 HP DesignJet 750C Hewlett-Packard HP-G/L/E devices, AII 4.3 (14.1) - Jul 22 1998