

מחוז הצפון
מרחב תכנון מקומי : נהריה.
תחום שיפוט מוניציפלי : עיריית נהריה.
שם הישוב : נהריה.

מס' התכנית : ג/נה/מק/61

שם התכנית : תכנית מפורטת מס: ג/נה/מק/61 ; שנוי קו בנין בגוש 18137 חלקה 76.
התכנית מהווה שנוי לתכנית מתאר מס. ג/4427 בנהריה.

יזום התכנית : מלכא יוסי, ת.ז. 05521190.

עין שרה הארגון פינת הירדן, טל': 04-9850301.

בעל הקרקע : מנהל מקרקעי ישראל.

פליים 15, קרית הממשלה חיפה, טל': 04-8630855.

עורך התכנית: אניקום הנדסה ותכנון בע"מ ת.ז. 13085 מזרעה

מאלק ג'עפר מס. רישוי 32499.

טלפון: 04-9824943, פקס: 04-9824934, פל': 050-7479726.

מודד מוסמך : מנפ הנדסה נידאל פואחרי מס' רישוי 925.

מיקוד 25230 כפר מזרעה, טל': 04-9821573, פל': 050-202808.

הודעה על הפקדת תוכנית מס' א/מ/מ/61
פורסמה בעיתון ביום 20.6.04
ובעיתון ביום 20.6.04
ועיתון מקומי ביום 18.6.04

שטח התכנית : 1.331 דונם.

הקרקע הכלולה בתכנית : גוש 18137 וחצי 33

גוש 19639 חלקה מספר ארעי 27

קבולת יח' דיור: 1

תאריכים :

הגשה לועדה המקומית לתכנון ובנייה נהריה

דיון בועדה המקומית להפקדה.

מתן תוקף לתכנית בועדה המקומית.

טבלת שטחים של התכנית

יעוד השטח	מלב מאושר		מלב מוצע	
	השטח (דונם)	השטח (אחוזים)	השטח (דונם)	השטח (אחוזים)
מגורים א'	0.682	51.24%	0.682	51.24%
דרכים	0.649	48.76%	0.649	48.76%
סה"כ	1.331	100%	1.331	100%

חתימות ואשרורים

הודעה על אישור תכנית מס' א/מ/מ/61
פורסמה ביום 5.8.04
עמוד 752

הודעה המקומית לתכנון ובנייה נהריה
מיום 19.8.04 עמוד 3720

הודעה על אישור תכנית מס' א/מ/מ/61
פורסמה ביום 5.8.04
עמוד 752


חתימת יוזם התכנית

חתימת בעל הקרקע

חתימת עורך התכנית


חתימת המודד

תרשים הסביבה
קנה מידה 1:50,000

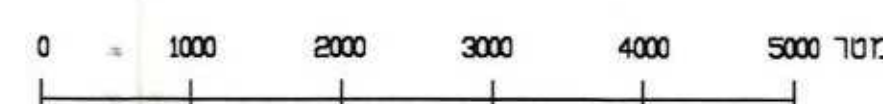

תרשים הסביבה הקרובה

קנה מידה 1:1250


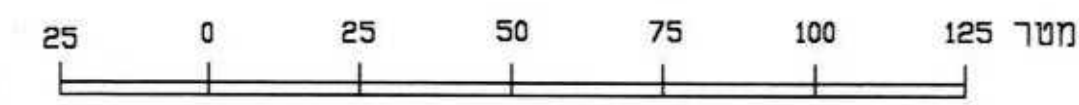


מקרא מצב מאושר:

- אזור מגורים א'ז
- אזור מסחרי
- דרך מאושרת/קיימת
- בנין קיים
- מס' חלקה 76
- מס' גוש 18137
- גבול חלקה
- גבול מגרש
- גבול גוש
- גבול תכנית מוצעת
- קו בנין מאושר
- מס' הדרך
- קווי בנין
- רוחב הדרך

מצב מאושר

קנה מידה 1:250

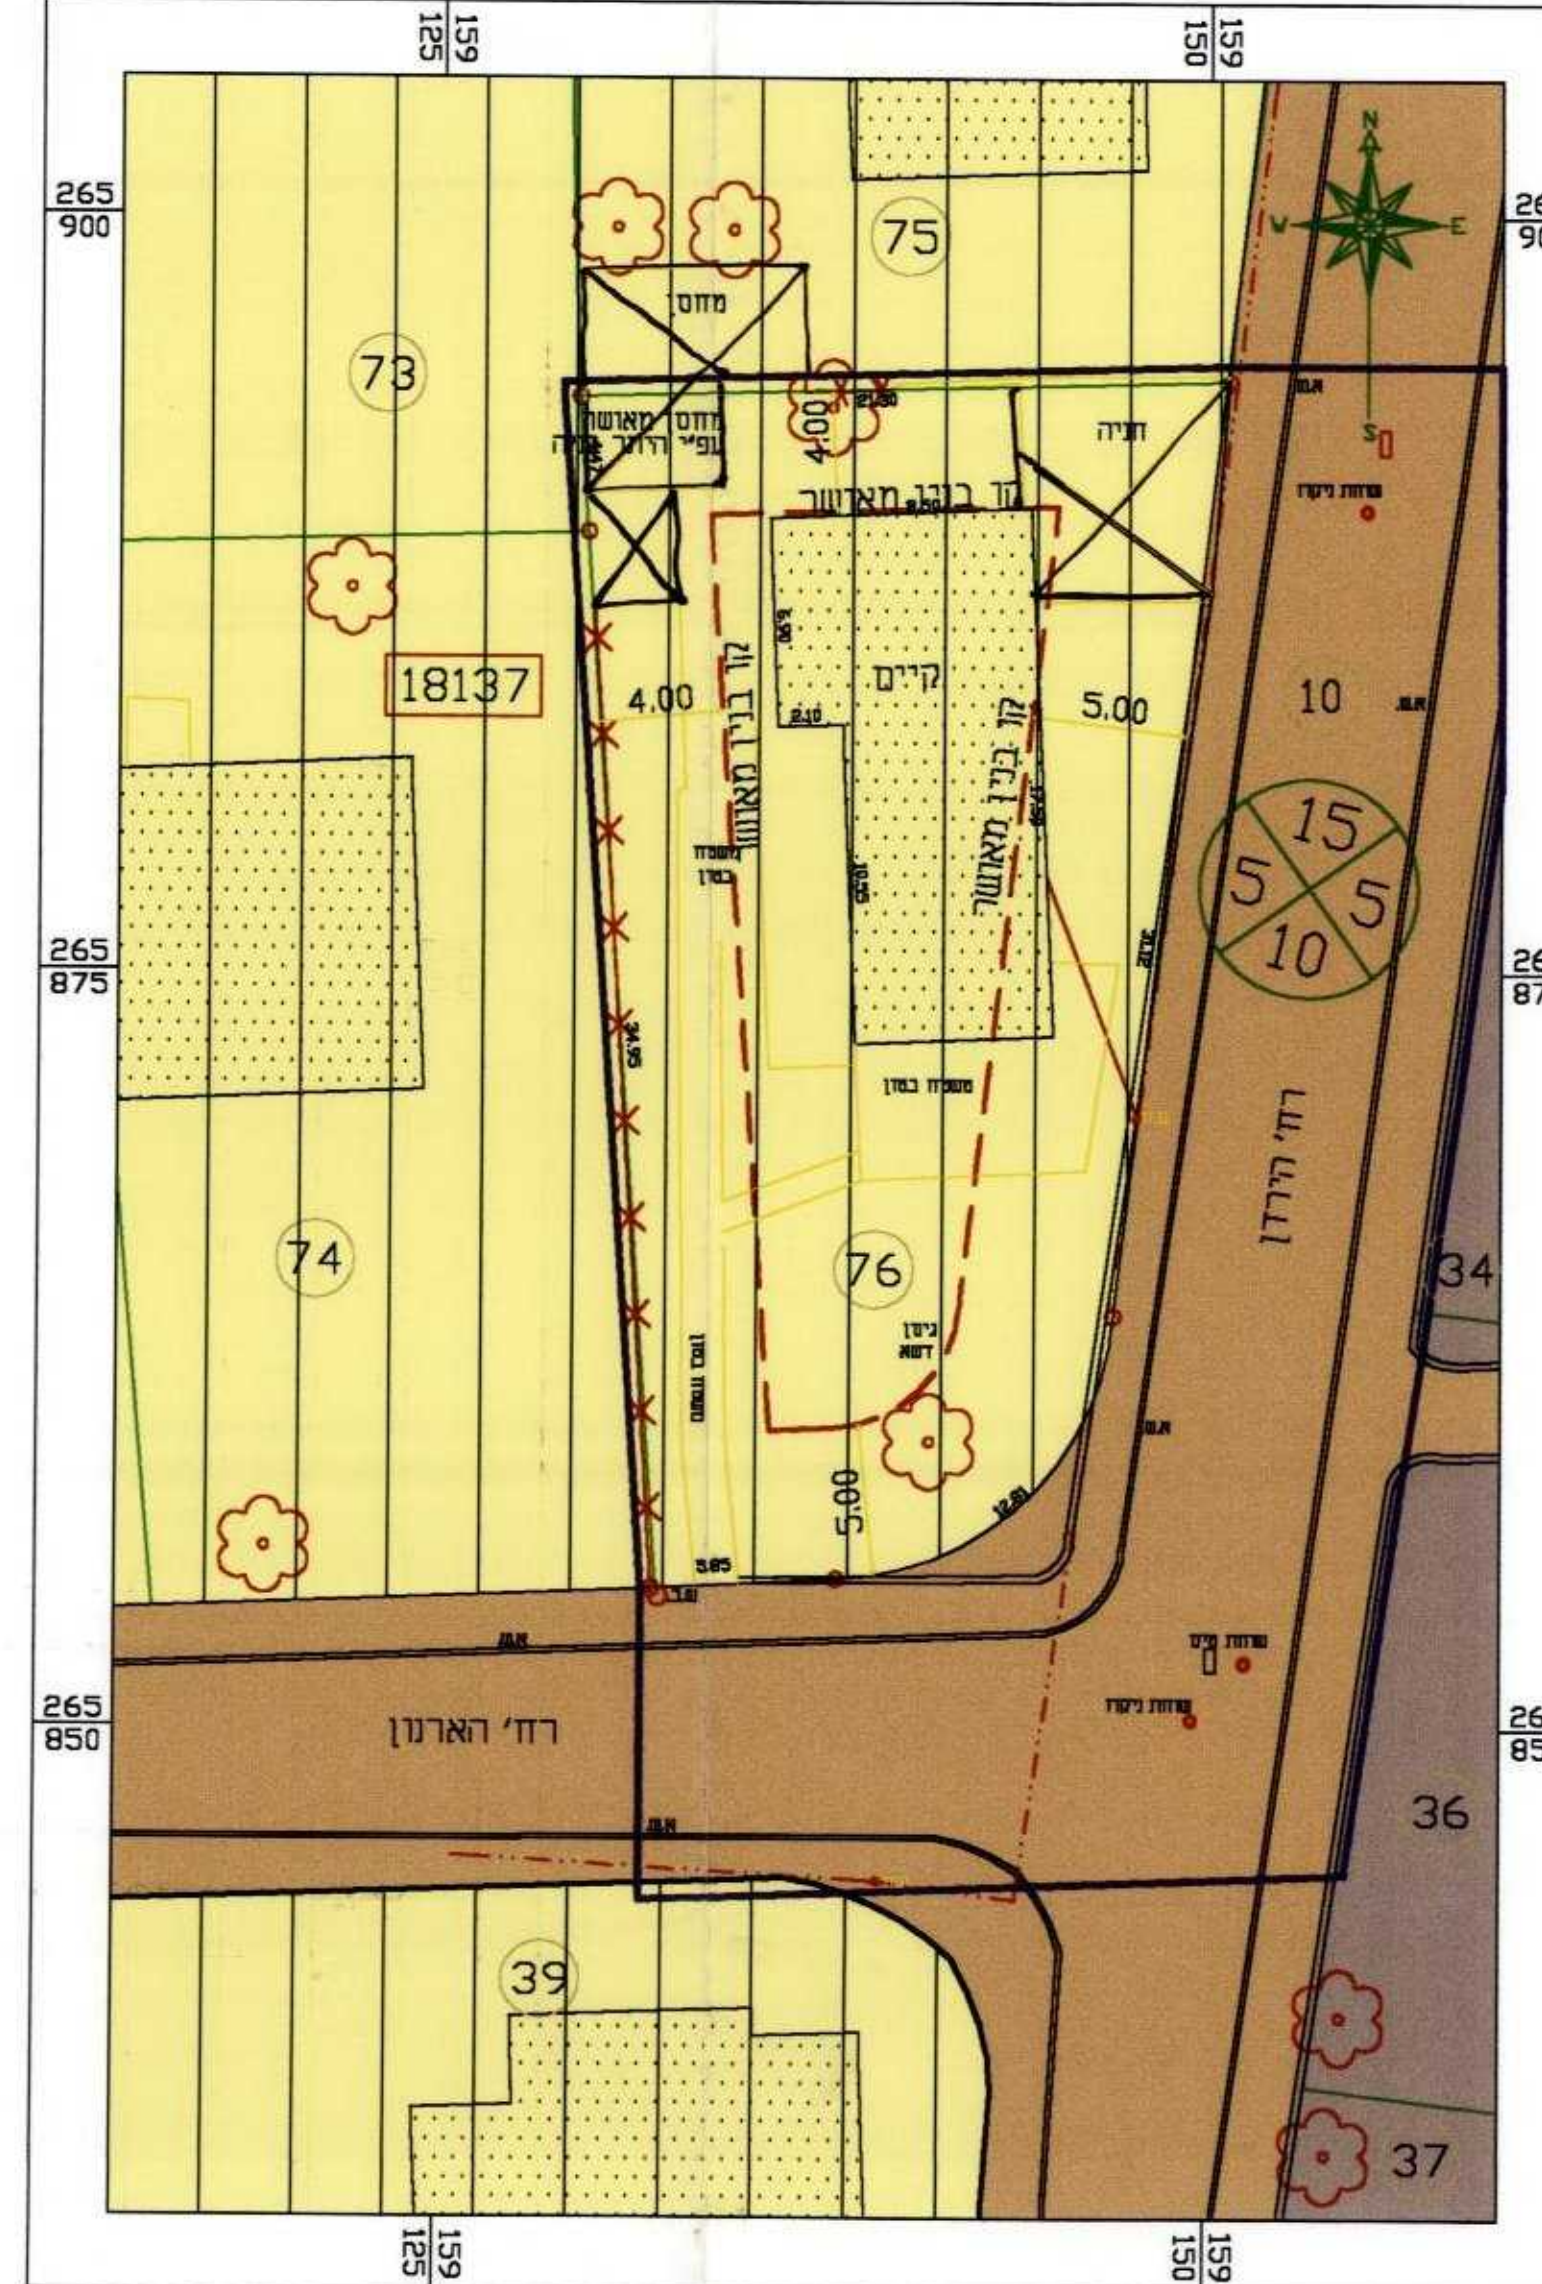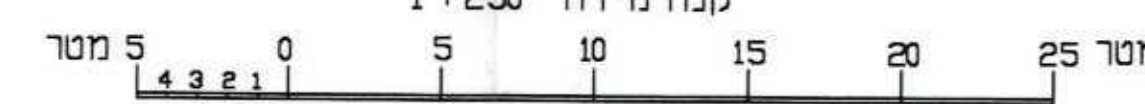

מקרא מצב מוצע:

- אזור מגורים א'ז
- אזור מסחרי
- דרך מאושרת/קיימת
- בנין קיים
- מס' חלקה 76
- מס' גוש 18137
- גבול חלקה
- גבול מגרש
- גבול גוש
- גבול תכנית מוצעת
- קו בנין מוצע
- מס' הדרך
- קווי בנין
- רוחב הדרך
- מבנה להריסה

מצב מוצע

קנה מידה 1:250

