

מרחב תכנון מקומי השומרון

מחוז : חיפה

שינוי תוכנית מפורטת ש/מק/1035/.....

המחזור השינוי לתכנית מתאר ש/18 דלש/299

- מחוז : חיפה
- נפה : חדרה
- מקום : פרדס חנה כרכור
- גוש : 10073
- חלקה : 60, 46 (קטע)
- שטח התכנית : 1,835 ד'
- בעלי הקרקע : שוקר אבשלום, מ.מ. פרדס חנה פרסי'ן מיכאלה וישראלה עמר אכיעו זמיכיל
- יוזם התכנית : שוקר אבשלום, מ.מ. פרדס חנה רח' המגדל 8 תל שלים בנידור
- טל : 050-321696
- טל : 04-6376826



עורך התכנית : מודדי חדרה בע"מ
 רח' הכל יפה 25 חדרה
 טל : 06-6325454



קנה מידה : 1:250

חתימות וחותמות

בעלי הקרקע : שוקר אבשלום ומ.מ. פרדס חנה
 יוזם התכנית : שוקר אבשלום ומ.מ. פרדס חנה
 עורכי התכנית : מודדי חדרה בע"מ

מצב מוצע קנה מידה 1:250

מצב קיים קנה מידה 1:250

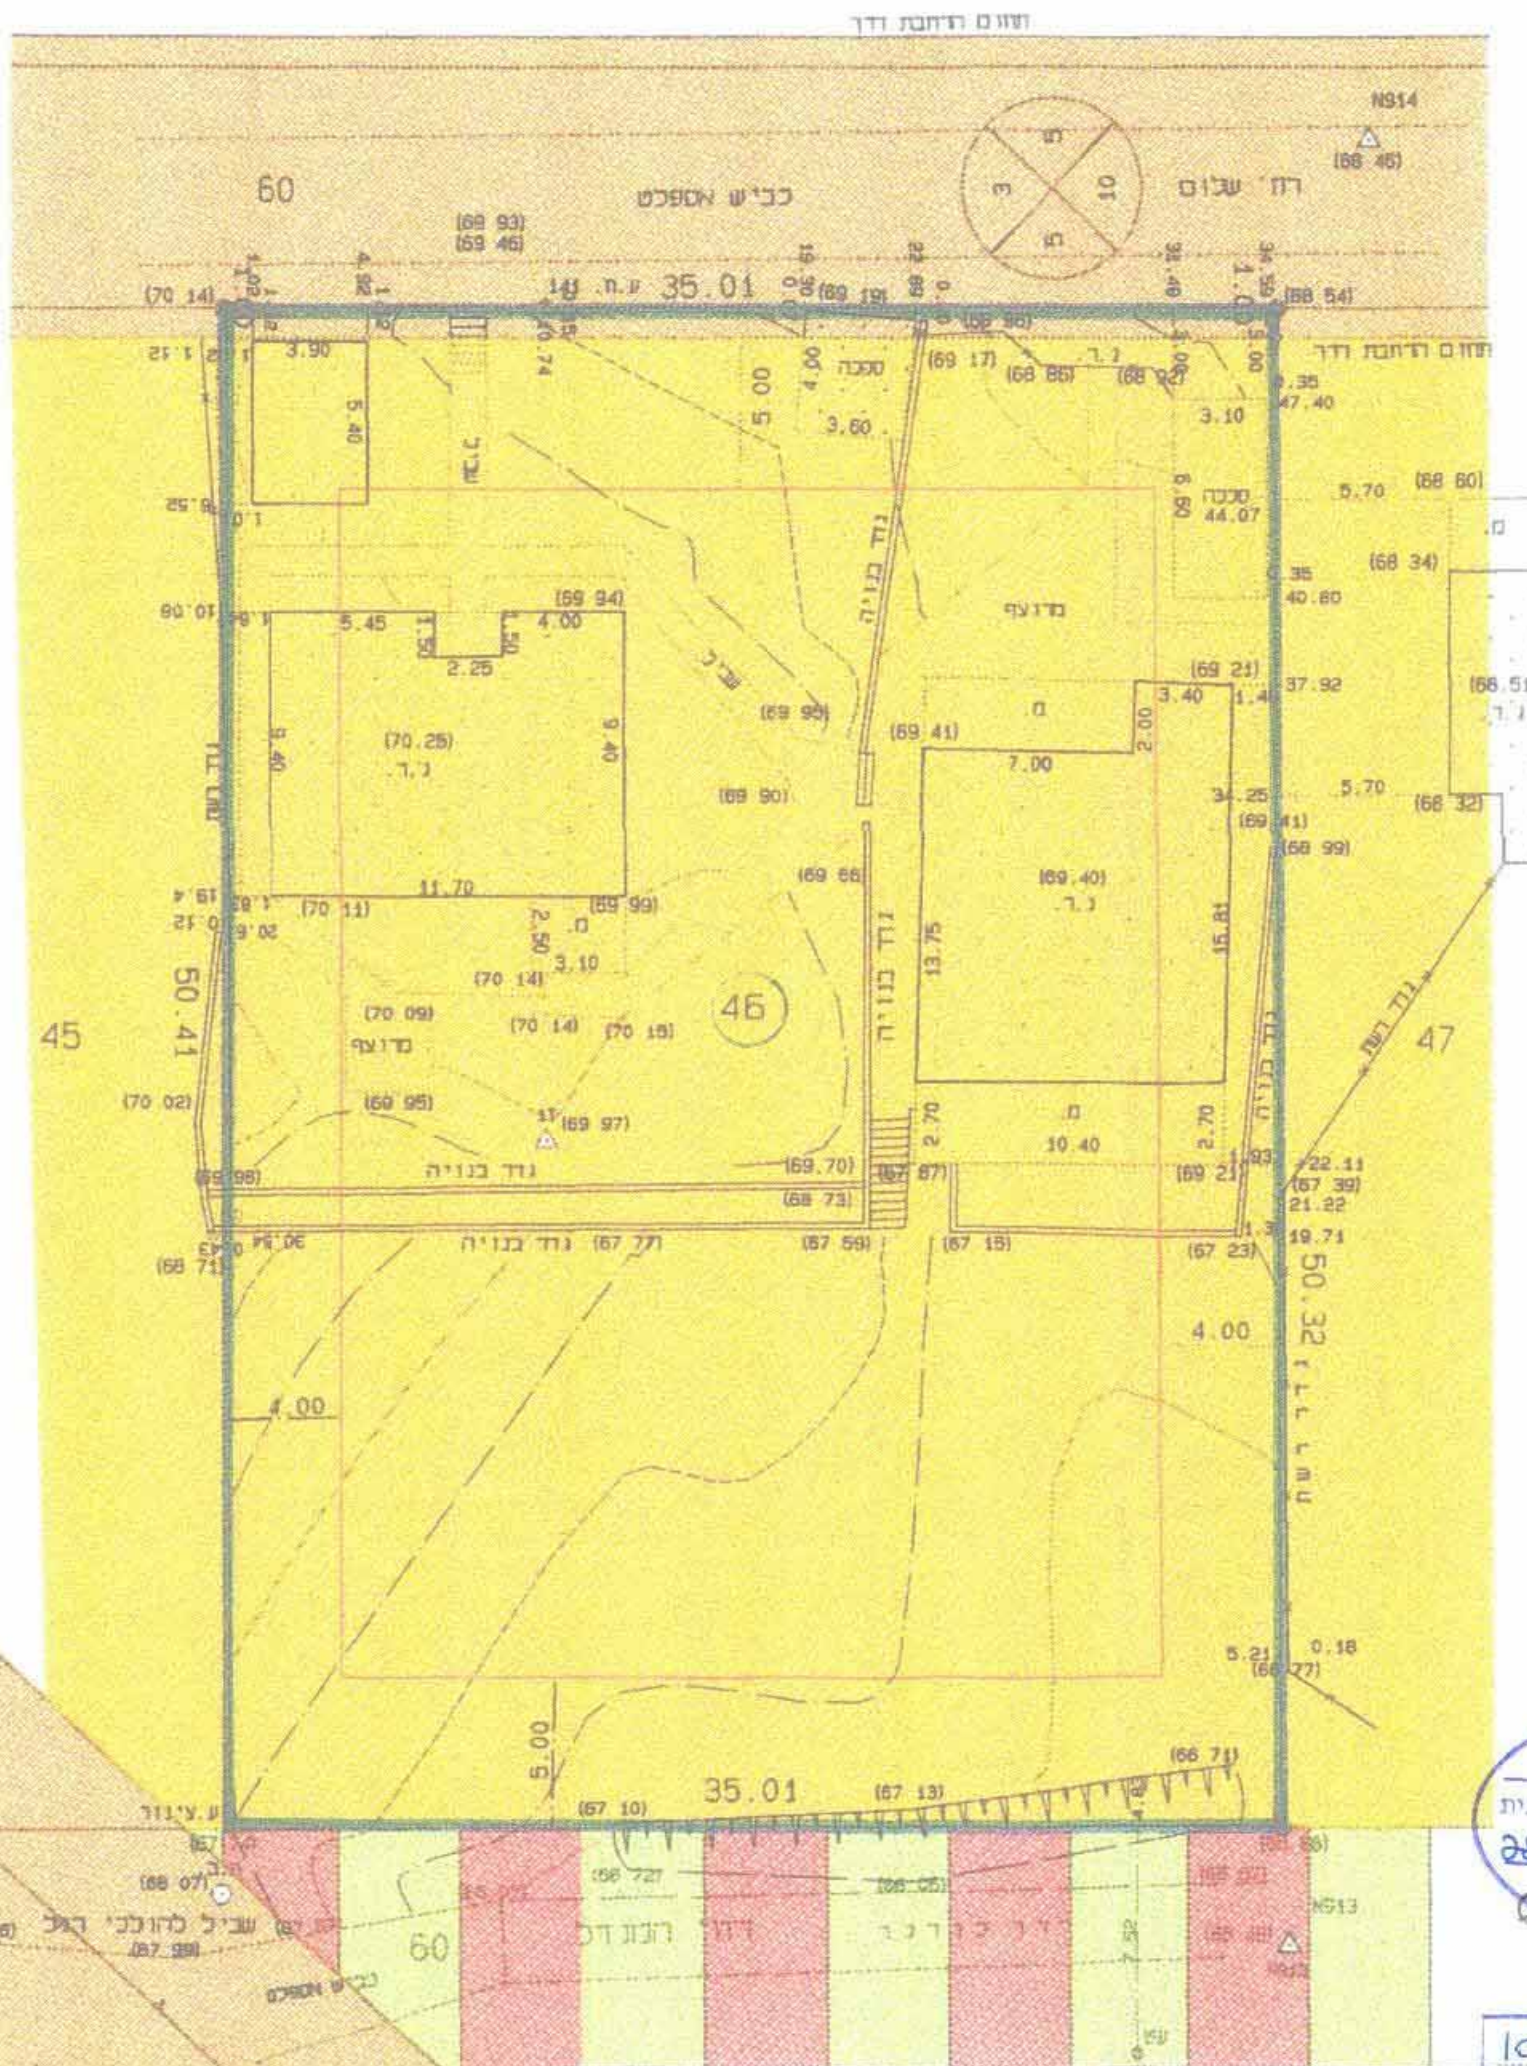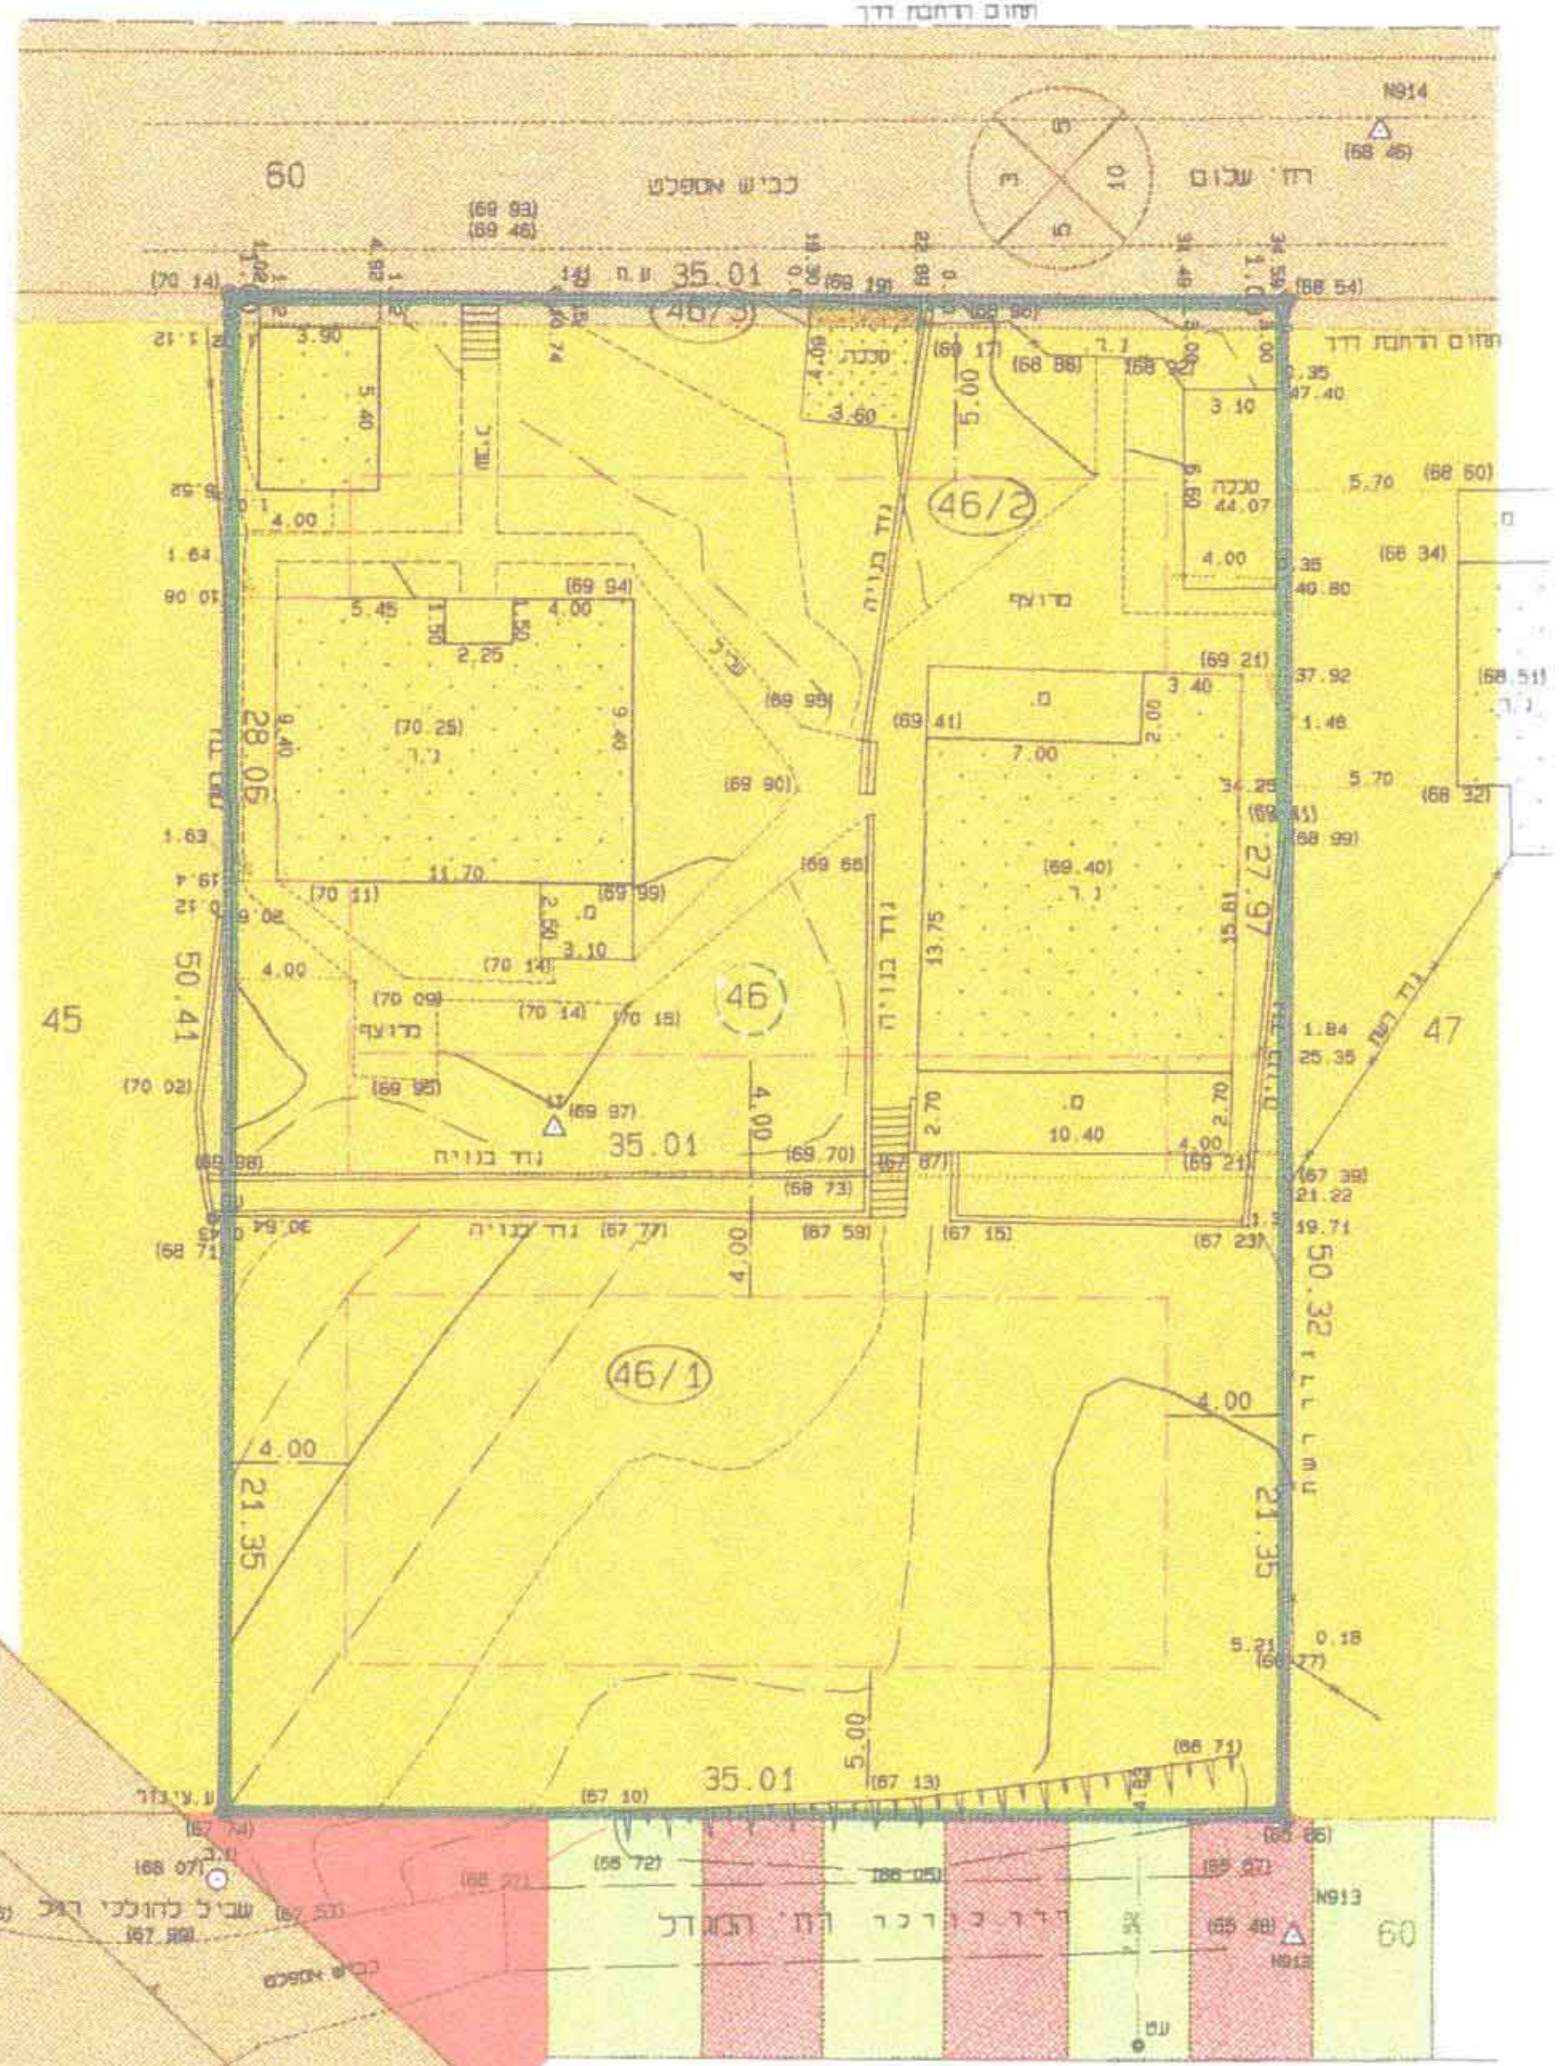

- גבול תכנית מפורטת
- גבול חקקה רשומה
- גבול חקקה ארעית
- אזור מגורים א'
- בנין קיים
- חדר קיימת או מאושרת
- שביל להולכי רגל
- דחובת דרך עירונית
- מספר חלקה רשומה
- מספר חלקה רשומה כביש
- מספר חקקה ארעית מוצעת
- מספר הדרך
- קוי בנין
- רוחב הדרך
- קו בנין מאושר
- קו בנין מוצע



2308/1/01
 מודדי חדרה בע"מ
 רח' הכל יפה 25 חדרה
 טל : 06-6322072 פקס : 6325454
 לא לצרכי רישום תאריך : 30.11.01
 מילימטר יחידות
 רח' רוטשילד 27
 טל : 04-6325454

שכבת הקצאות - מצב מוצע

חתימות	מבנים	יעוד	שטח	סדר
	שוקר אבשלום	מגורים	0.750	46/1
	פרסי'ן מיכאלה וישראלה עמר אכיעו זמיכיל	מגורים	0.985	46/2
	מ.מ. פרדס חנה	דרך	0.035	46/3
	מ.מ. פרדס חנה	דרך	0.065	60/1
		סך הכל	1.835	

שכבת הקצאות - מצב קיים

חתימות	מבנים	יעוד	שטח	סדר
	שוקר אבשלום	מגורים	1.770	46
	פרסי'ן מיכאלה וישראלה עמר אכיעו זמיכיל	מגורים	0.085	60/1
	מ.מ. פרדס חנה	מ.מ. פרדס חנה	1.835	

ועדה מוסמכת
 10.11.03
 הועדה תכנית מס' 2204-02
 כשוכנה מס' 18-01-03

הועדה על חקקות חבנות מס'
 פורסמה בלוחות הרשמיים מס'
 מיום 18-01-03

ועדה מוסמכת
 10.11.03
 הועדה מוסמכת מס' 2204-02
 כשוכנה מס' 18-01-03



חרישים הסביבה 1:10,000

