


מצב מוצע


קנה מידה: 1:250

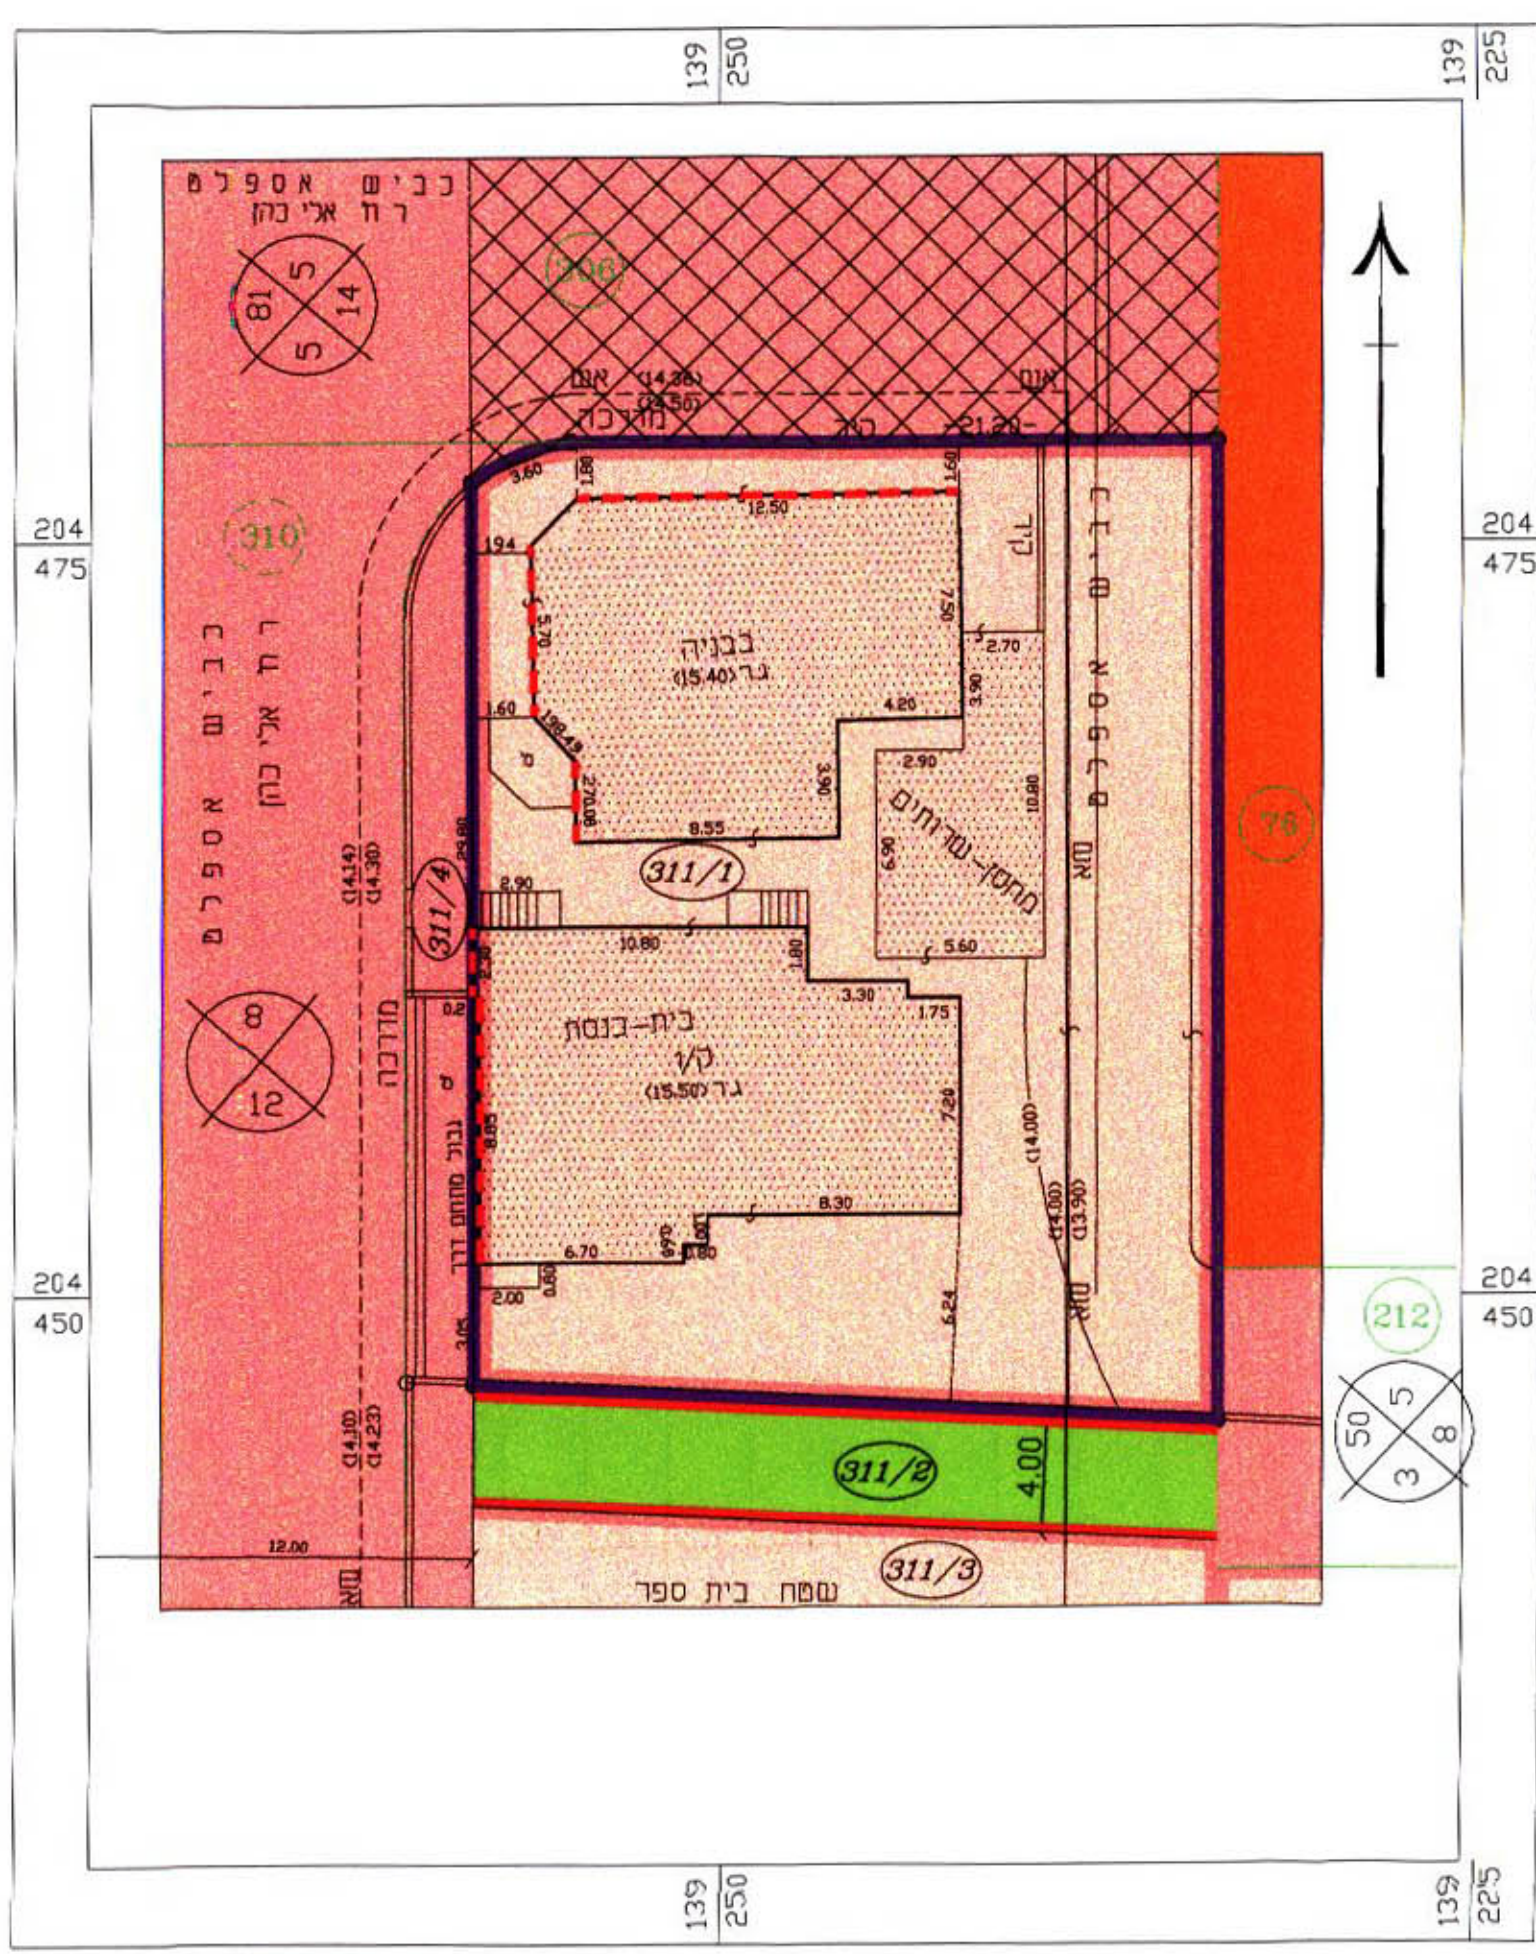

כלימה אברהם
מנהל תכנון
תאריך: 20.10.2014
פרוטוקול: 2014-08-07


מצב קיים

קנה מידה: 1:250

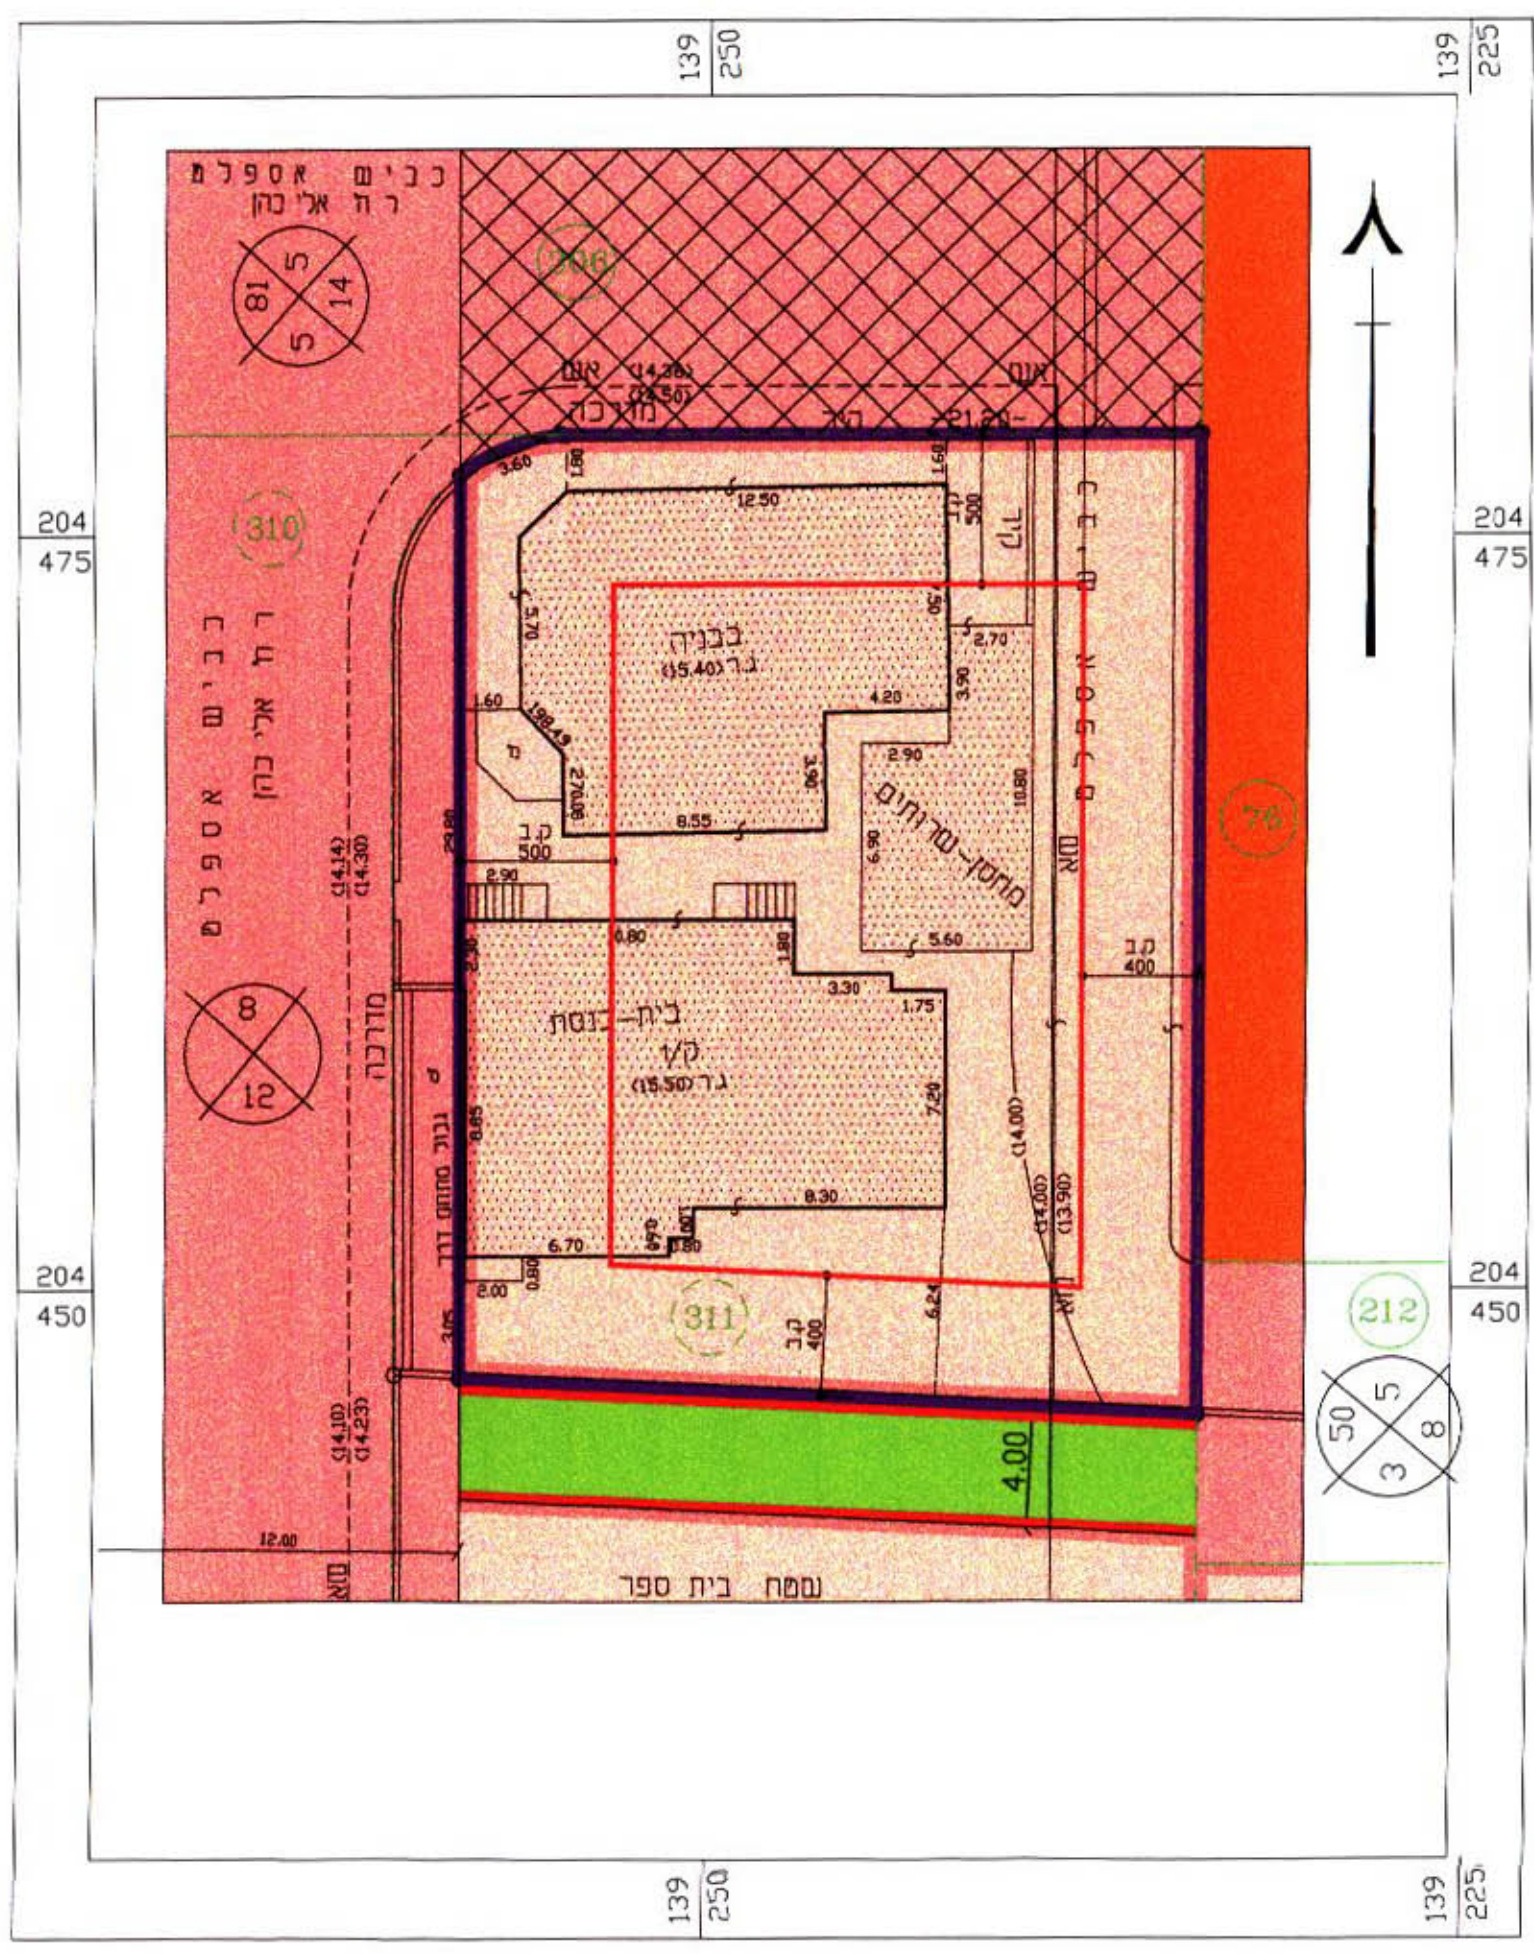

תרשים סביבה

קנה מידה: 1:10,000

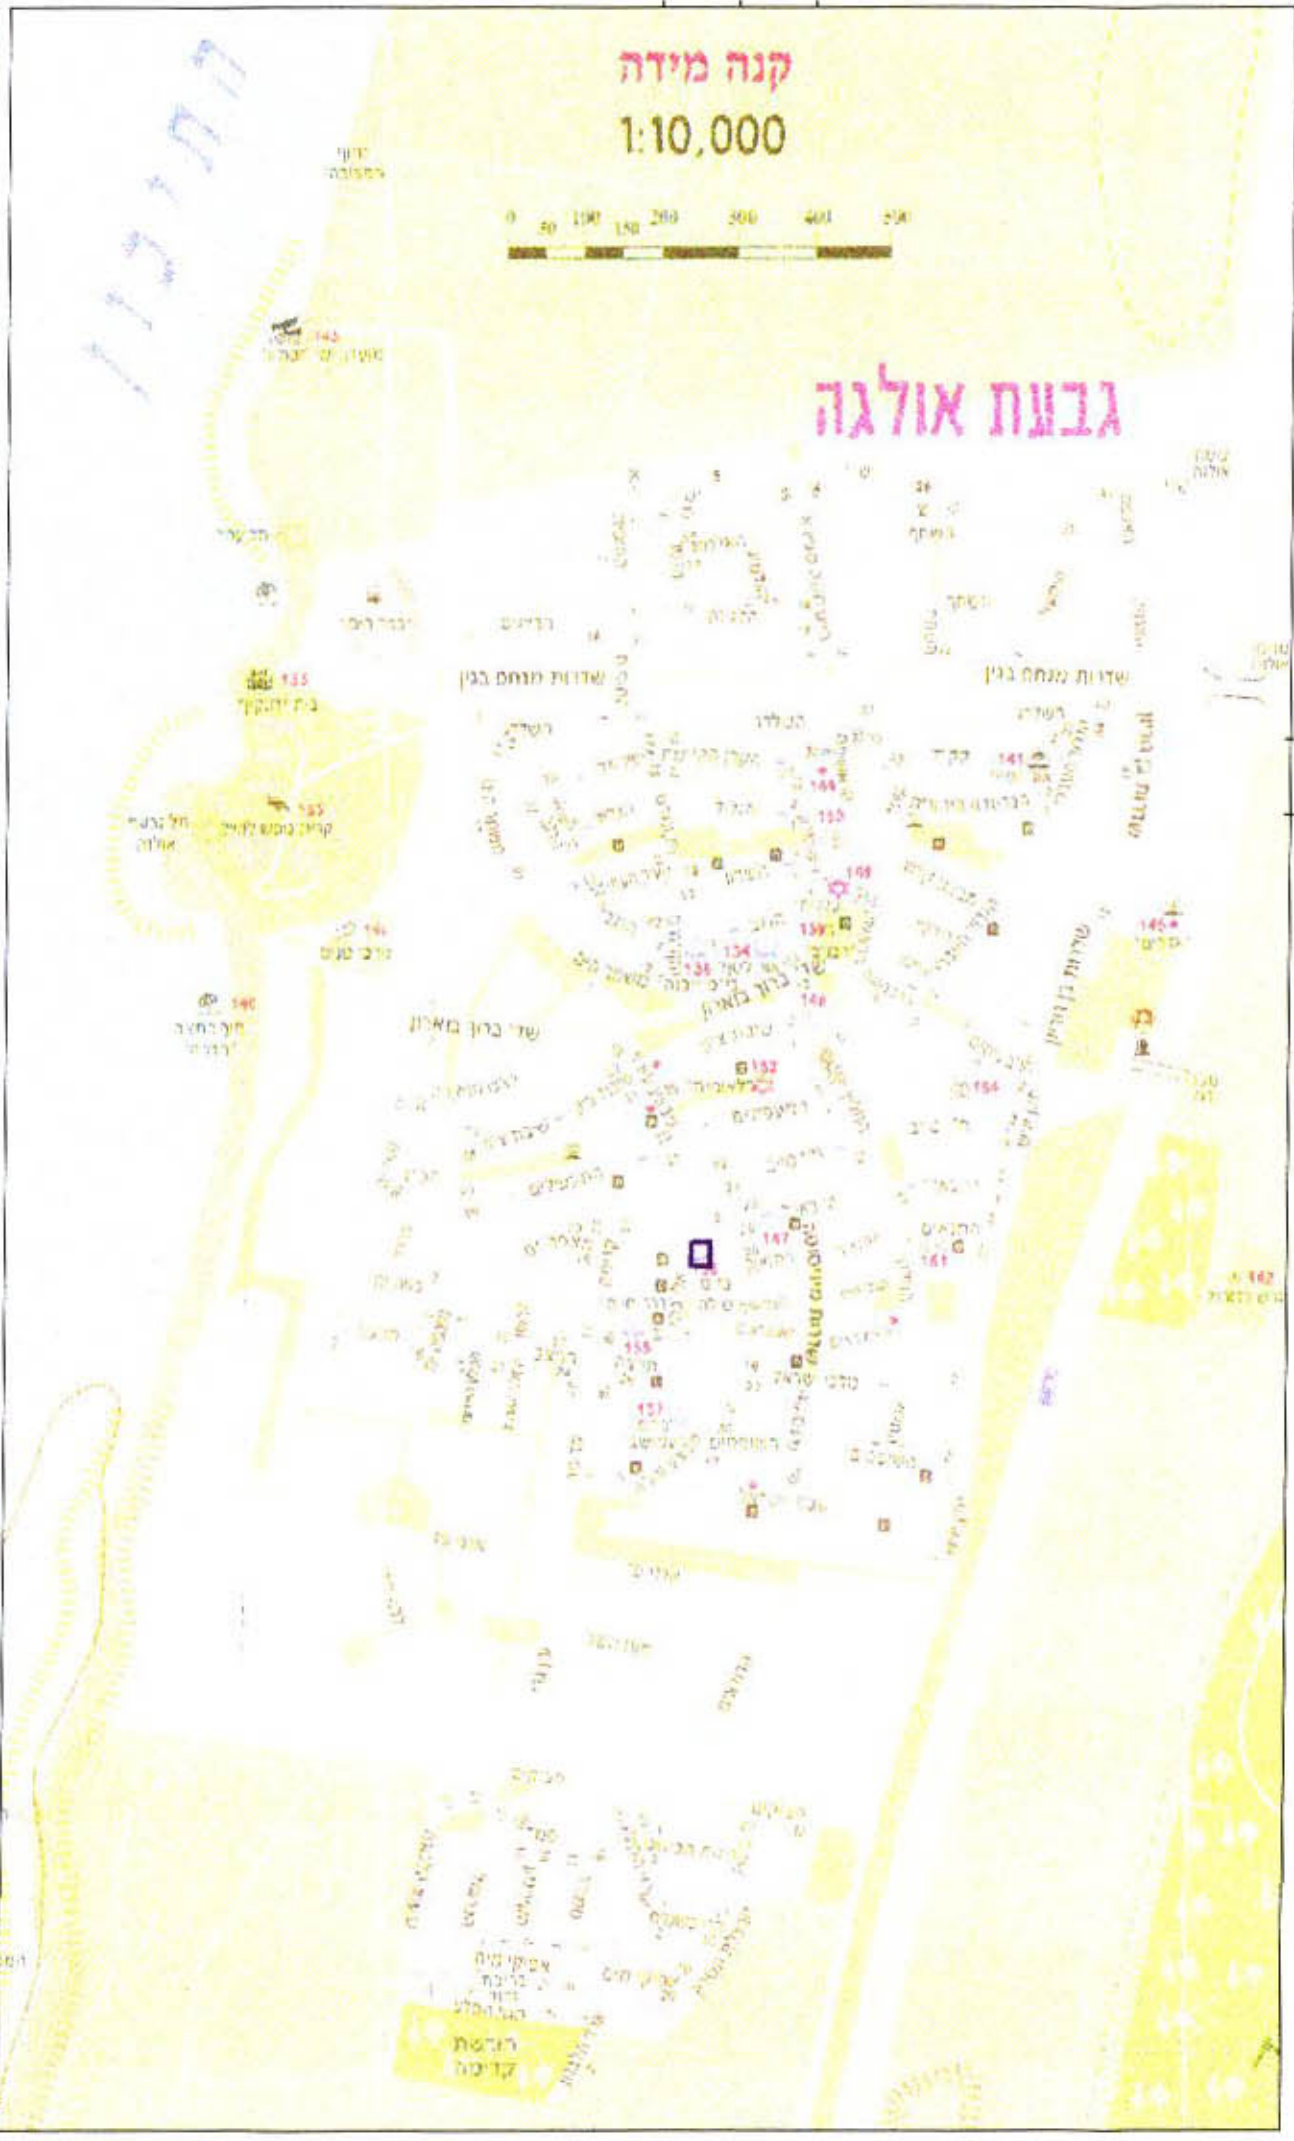

חתימות:
מועצה מקומית:

בעלים:

מתכנן:
מורן אדריכלות ותכנון
רחל-גל חתוך
רשיון מס' 23625

מחזור: חיפה
מרחב תכנון מקומי: חדרה
תשריט מצורף לתכנית מפורטת מס' חד/מק/763 כ"ו
שינוי בקווי בנין ותכנית קרקע למבנה קיים.
שינוי לתכנית מפורטת מס' חד/763

מסמך ב'
מחזור: חיפה
נפה: חדרה
עיר: חדרה

גוש: 10572

חלק מחלקה: 311

מקום התכנית: רח' אלי כהן 7 ג.אולגה חדרה

יזם התכנית: זעפרן שמעון ת.ד. 24469629
רח' אלי כהן 38/14 חדרה טל: 064-498314

בעלי הקרקע: מדינת ישראל

עורך התכנית: דודוב מיכאל
רח' הרצל 18 חדרה 04-6228001
רשיון מספר: 23625

שטח התכנית: 0.780 דונם

ק.מ.: 1:2,500 1:10,000 1:250

מקרא:

- גבול התכנית
- גבול חלקה קיימת ומספרה
- גבול חלקה לביטול ומספרה
- גבול מגרש ומספרו
- מספר דרך
- קו בנין קידמי
- רוחב דרך במסרים
- דרך קיימת או מאושרת
- אזור מגורים אי
- קו בנין מאושר
- קו בנין מוצע
- ש.צ.פ ושבילים
- שטח לבנייני ציבור
- חניה קיימת

