

מסמך ב'

מחוז חיפה

מרחב תכנון מקומי - חדרה
תכנית מפורטת מס' חד/מק/767
שינוי קו בנין צידי למבנה קיים
בגוש 10042, חלקה 371
שינוי לתכנית מפורטת חד/767

הודעה על אישור תכנית מס' 767/א
מורסמה בילקוט הפרסומים מס' 5428
תאריך: 31.8.05

הודעה על הפקדת תכנית מס' 767/א
מורסמה בילקוט הפרסומים מס' 5285
תאריך: 24.3.04

הודעה על הפקדת תוכנית מס' 767/א
מורסמה בעיתון הארץ ביום 19.1.04
ובעיתון חצוצרה ביום 23.1.04

הודעה על הפקדת תכנית מס' 767/א
מורסמה בעיתון הארץ ביום 19.1.04
ובעיתון חצוצרה ביום 23.1.04

מחוז: חיפה
נפה: חדרה
עיר: חדרה
גוש: 10042
חלקה: 371

מקום: רח' הגפן 16, שכ' שימשון, חדרה
בעל המקרקע: מנהל מקרקעי ישראל
יורש התכנית: שניא שרון

רח' הגפן 16, שכ' שימשון, חדרה
סל': 04-6220549

שטח התכנית: 1.002 ד'
קנה מידה: 1:250

שטח: 1.002 ד'
קנה מידה: 1:250

כתובת: רח' הגפן 16, שכ' שימשון, חדרה
קנה מידה: 1:250

מקרא:
גבולות התכנית

אזור מגורים 'א'

כבישים קיימים

קו בנין מאושר ע"פ תב"ע

קו בנין מוצע

מס' כביש

קו בנין

רוחב הכביש

מס' חלקה


גבול חלקה

תרשים הסביבה

1:10000



תרשים הסביבה 1:2500

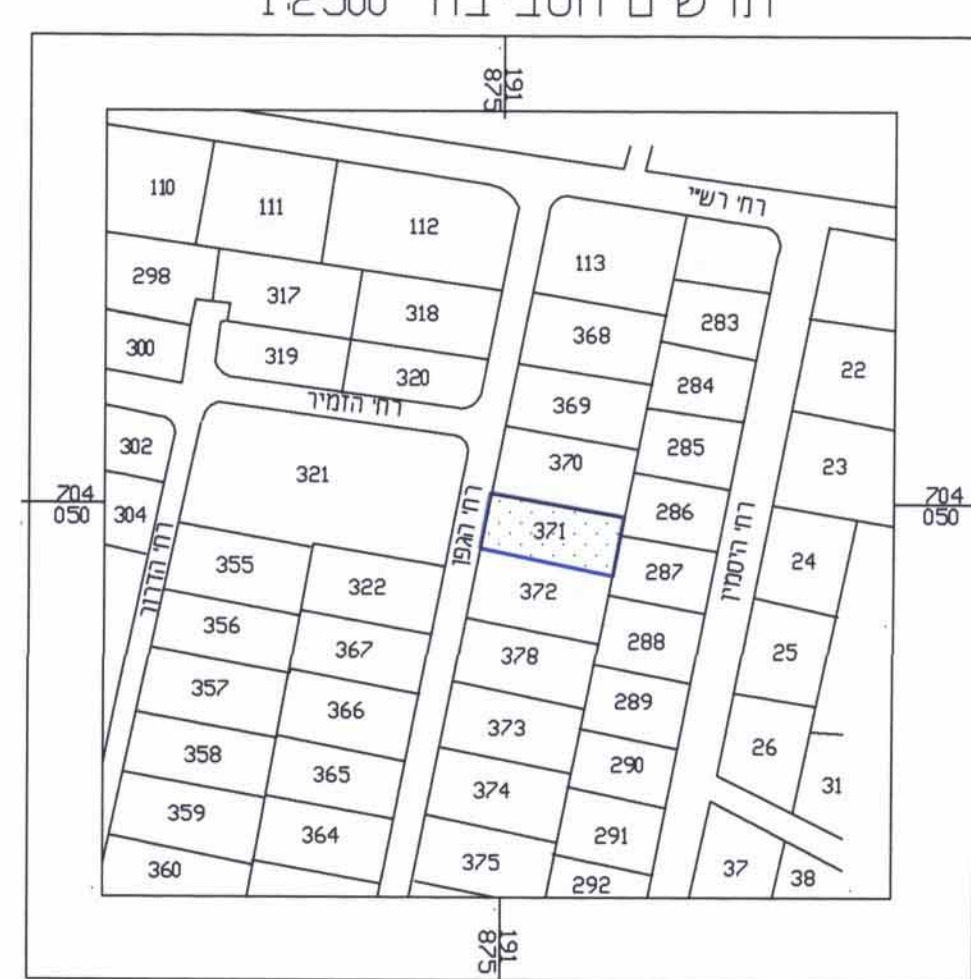


תרשים מצבי וטופוגרפי

SCALE 1:250

METER 5 4 3 2 1 0 5 10 15 20 25 METER

מצב קיים

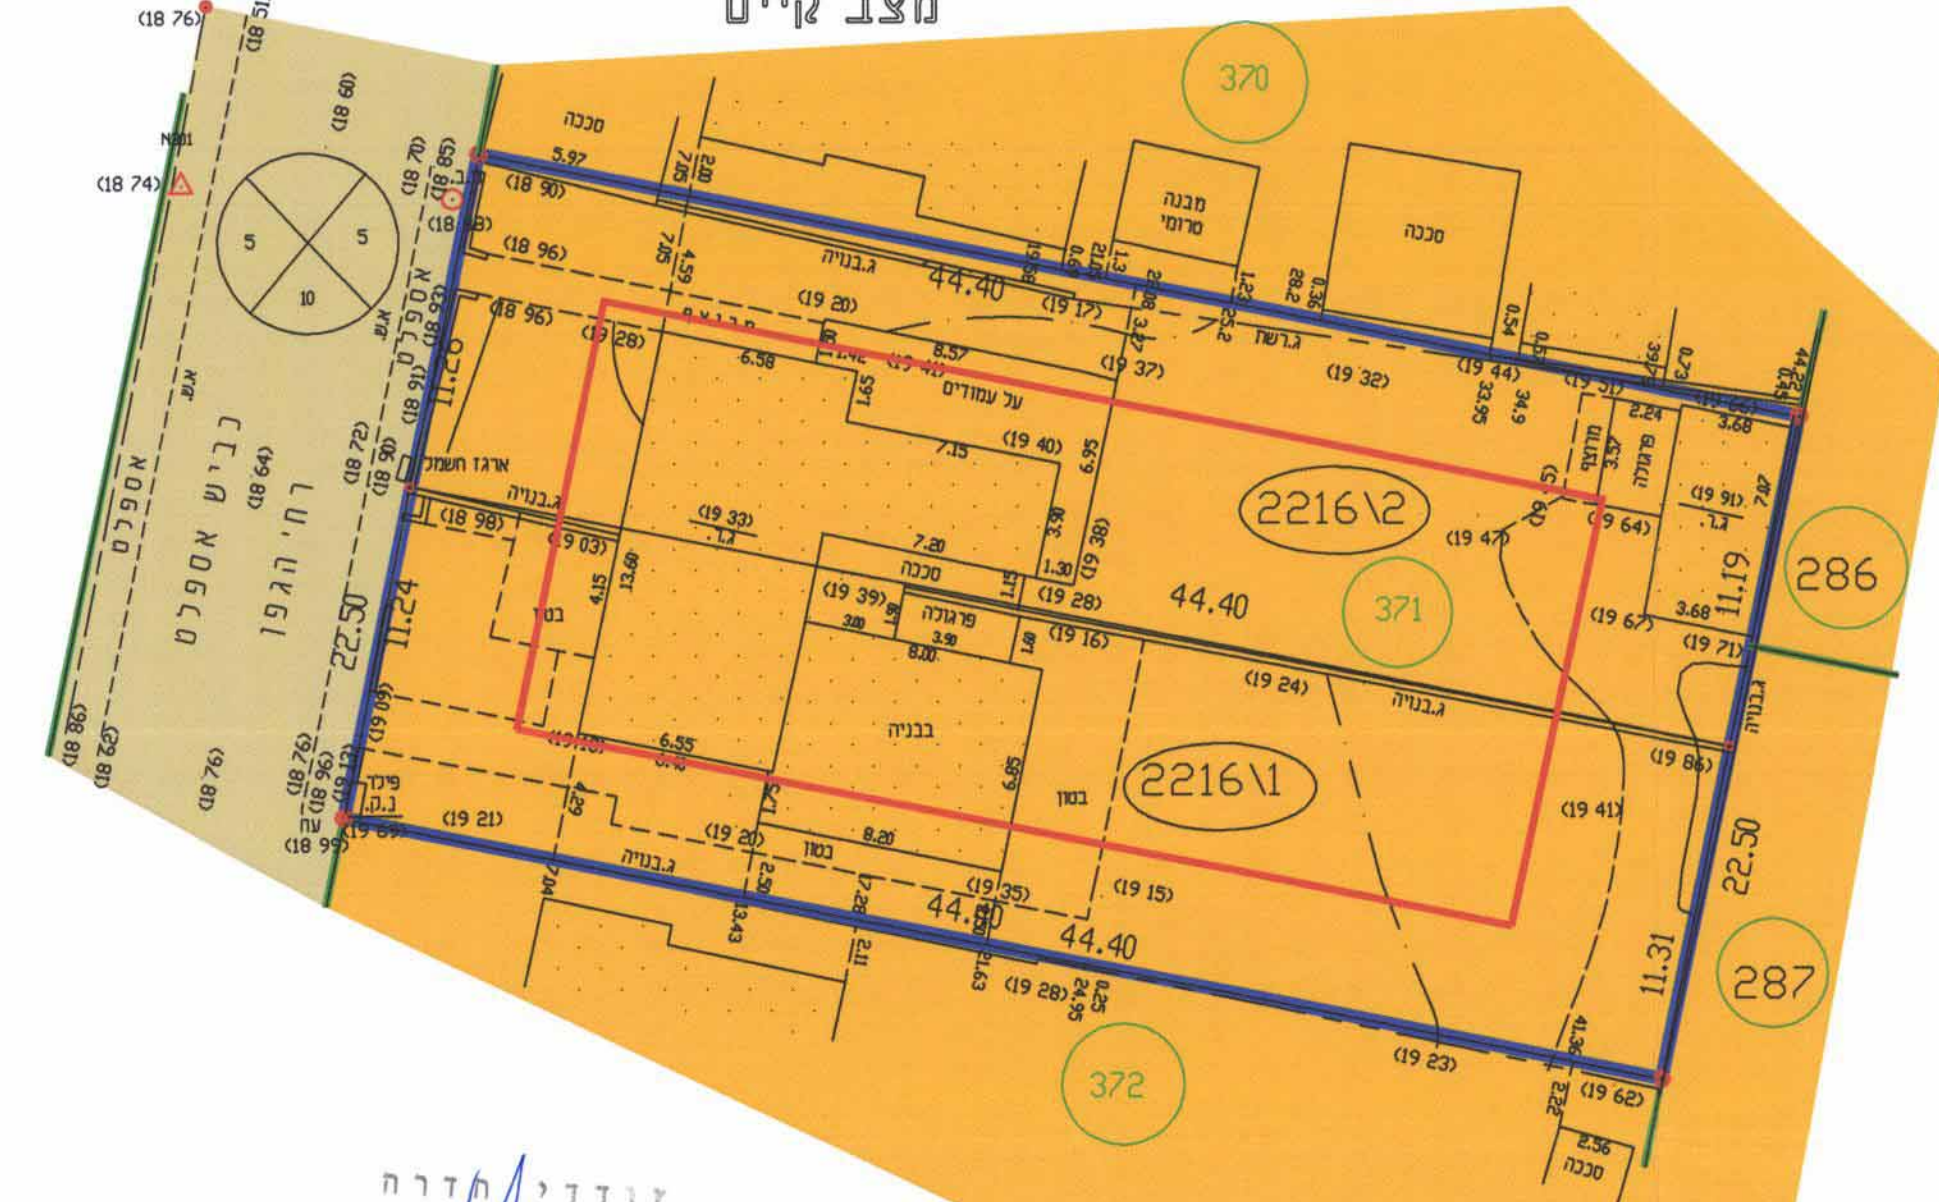

מחוז: חיפה
נפה: חדרה
מקום: חדרה
גוש: 10042
חלקה: 371
מגרש: 2216
שטח: 1.002 ד'
הוכן עבור
שגיא שרון

ע"פ תצור מס' 767
(מס' ארעי לפי חבט)

מספר היקוות	א"ע	סופי	דונם מטר
2216 א	0.501		
2216 ב	0.501		
2216			1.002

מודדי חדרה
ח' רוטש' 27
04-6325454
13.4.05

עדכון בתאריך: 29.8.02
שרוס ע"י ריש

10193\99
מודדי חדרה בע"מ
רח' הגל יפה 25 חדרה
טל-6322072 פקס: 6325454-04

לא לצרכי רישום
5.08.99

עדכון 26.1.01
שרוס ע"י ריש

1025 פ
שרוס ע"י אלה

מחוז: חיפה
נפה: חדרה
מקום: חדרה
גוש: 10042
חלקה: 371
מגרש: 2216
שטח: 1.002 ד'
הוכן עבור
שגיא שרון


ע"פ תצור מס' 767
(מס' ארעי לפי חבט)

תרשים מצבי וטופוגרפי

SCALE 1:250

METER 5 4 3 2 1 0 5 10 15 20 25 METER

מצב מוצע

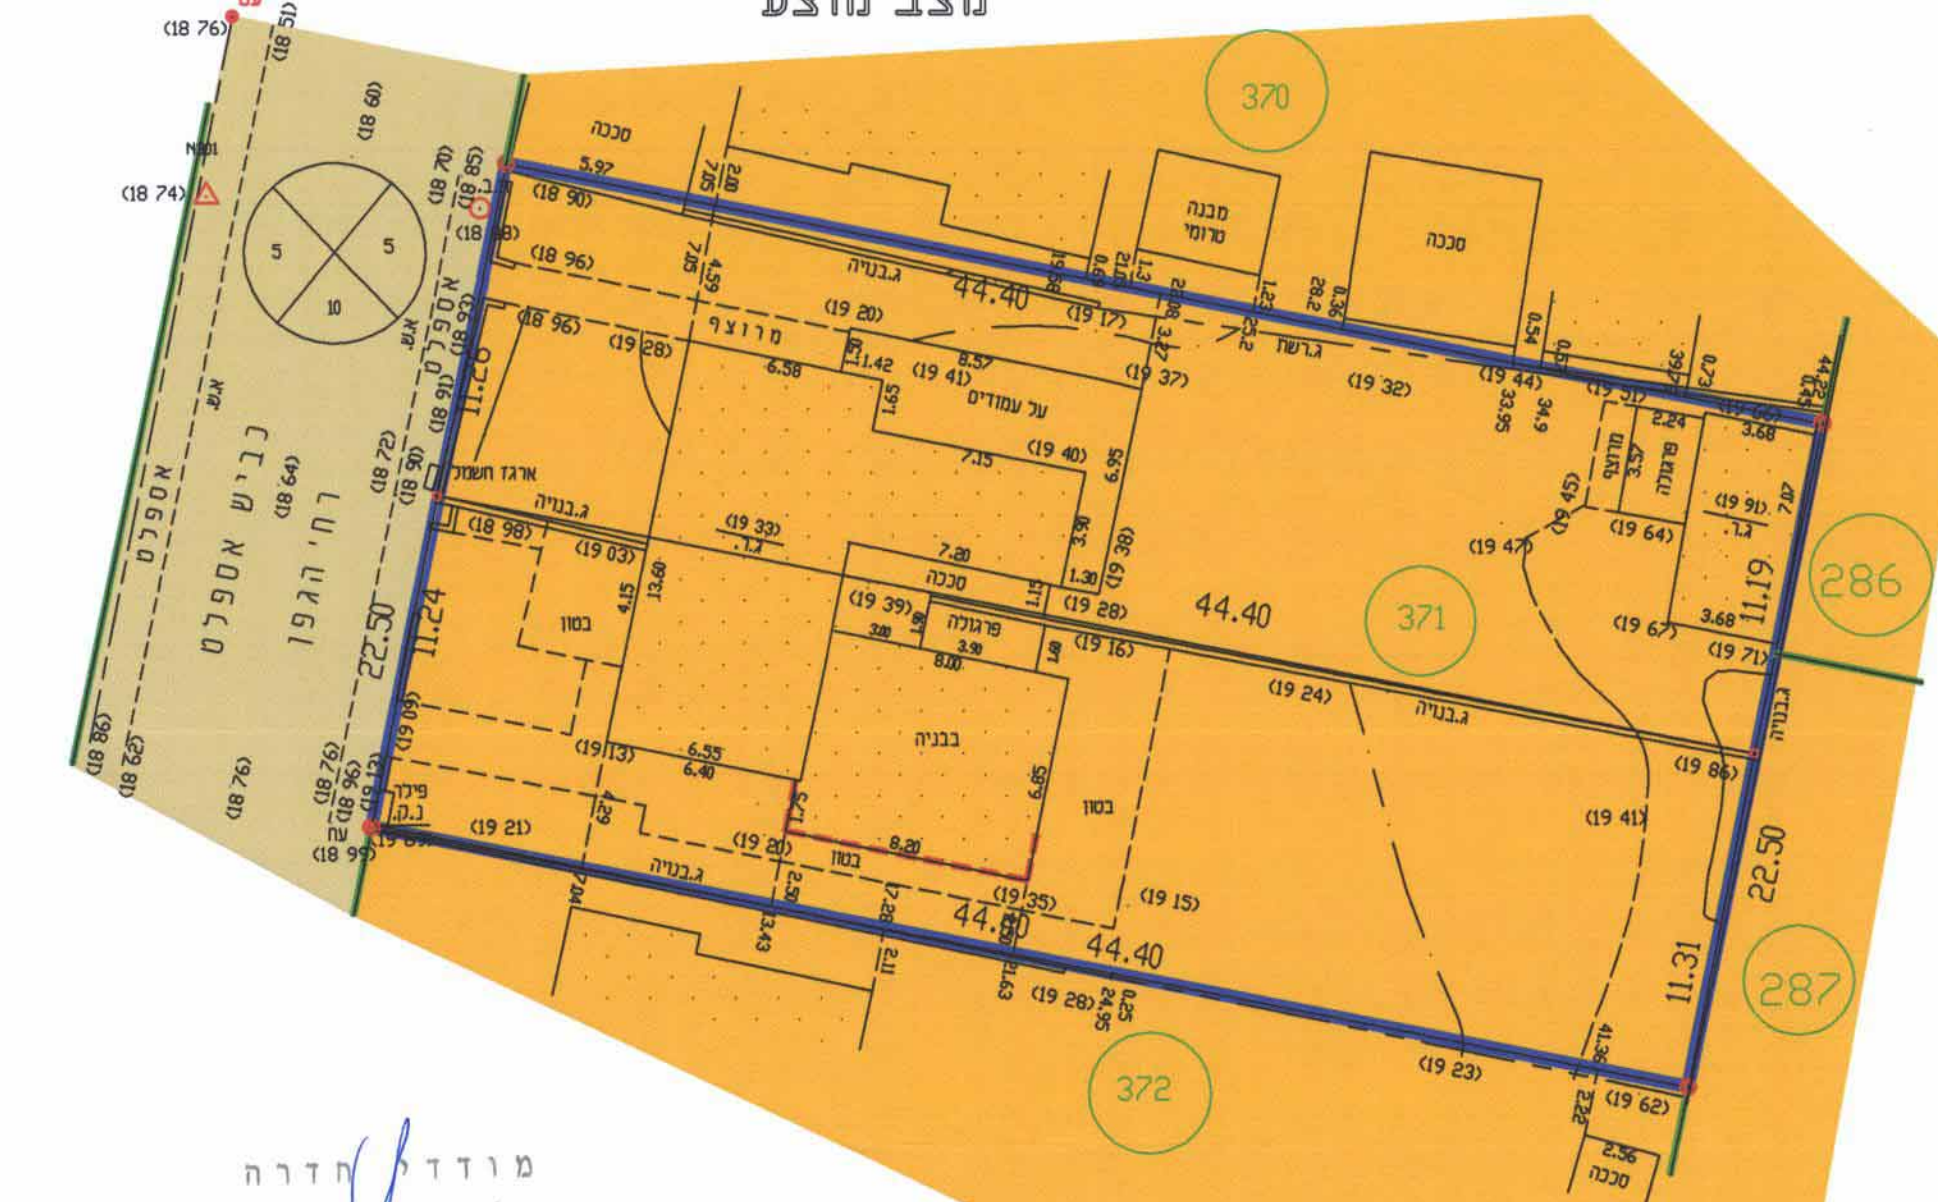

מודדי חדרה
ח' רוטש' 27
04-6325454
13.4.05

עדכון בתאריך: 29.8.02
שרוס ע"י ריש

10193\99
מודדי חדרה בע"מ
רח' הגל יפה 25 חדרה
טל-6322072 פקס: 6325454-04

לא לצרכי רישום
5.08.99

עדכון 26.1.01
שרוס ע"י ריש

1025 פ
שרוס ע"י אלה