

הודעה על אישור תכנית מס' 12719
פורסמה בלוקט הרישומים מס' 5475
מיום 29.12.05

מחוז הצפון

משרד הפנים מחוז הצפון
חוק התכנון והבניה תשכ"ה 1965
12719 אישור תכנית מס'
הועדה המחוזית לתכנון ובניה החליטה
ביום 20.4.05 לאשר את התכנית
התל גדי

מרחב תכנון מקומי: עכו
תחום שיפוט מוניציפלי: עיריית עכו
מבוא גוונים וסימונים:
הגבול תוכנית מאושרת
הגבול תוכנית
הגבול חקקה
מספר חקקה רשומה
הגבול מדרש מוצע
מספר מדרש מוצע
מאדריס ג
מאדריס
שטח מסחרי
עצם
דרך קיימת
שביל להולכי רגל
מס הדרך
סו בנין
רוחב הדרך
בנין קיים
קו בנין

תוכנית שנוי מתאר מס' 12719 - שינוי יעוד מסגורים למסחר - עכו
המהווה שינוי חלקי לתוכנית מס' 5431 ותרג"צ 2/50
בעל הקרקע: מנהל מקרקעי ישראל מחוז חיפה.
ש.ד.פ. - ים 15 חיפה.
טל: 04 - 8355411 - 04 - 8355469
יוזם ומגיש התוכנית: דוד שווייץ גיא האשול 6. עכו. טל: 04 - 98167119
עורך התוכנית: ניסים פורטל, אדריכל מר. 31100
אגרום תכנון מבנים, שביל הדדוף 3 עכו
טלפקס: 04 - 9917770
מודד: שלסנברג גדי מר. 537
אנשור אגרום שירותי מדידה, שביל הסביון 15 עכו
טלפקס: 04 - 9914688
משרד הפנים מחוז הצפון
חוק התכנון והבניה תשכ"ה 1965
12719 הפקדת תכנית מס'
הועדה המחוזית לתכנון ובניה החליטה
ביום 19.12.05 להפקיד את התכנית
יי"ר הועדה המחוזית

שטח התוכנית: 4349 דונם
קנ"ם 1 : 500

תאריך הכנת התוכנית:

תאריך	הכנה
10/2000	עכדון 1
2/2001	עכדון 2
11/2002	עכדון 3
9/2003	עכדון 4
5/2004	

הודעה על הפקדת תכנית מס' 12719
פורסמה בלוקט הרישומים מס' 5473
מיום 14.11.05

חתימות


עורך	פורטל ניסים
רשיון מס' 31100	
היוזם	ועדה מקומית
בעל הקרקע	

גוש	חלקת	חלקי חקקות
18018	37	106,105

ריכוז שטחים ושימושים:


אזור	שטח בנויים	אזור	שטח בנויים	שטח מוצע	מבצ מוצע
מאדריס ג	3.058	70.41%	2.912	67.05%	
שטח מסחרי	0.146	3.36%			
דרכים	1.285	29.59%	1.285	29.59%	
סה"כ	4.343	100.00%	4.343	100.00%	

תרשים סביבה קניימ 1 : 1250

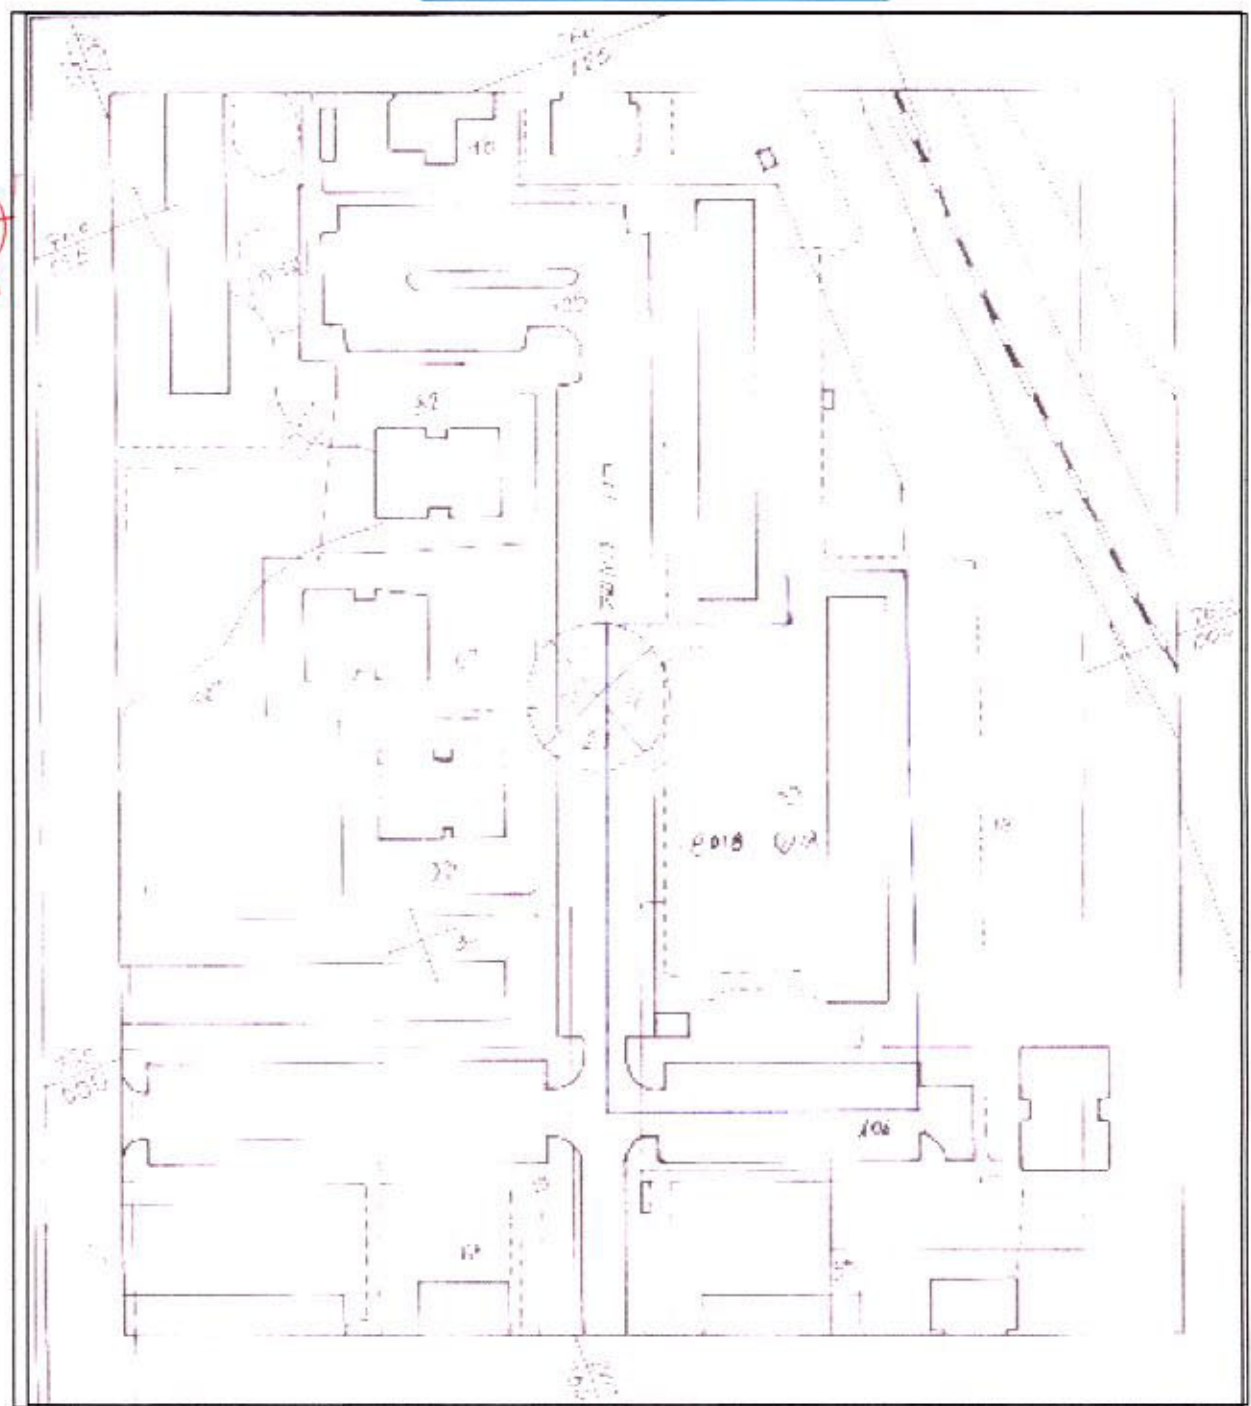

אנשור אגרום
שירותי מדידה והנדסה אדריכלית
שביל הסביון 15 עכו. טל. 04 - 9914688
עובד שכיר - שלסנברג גדי
מודד מוסגר מס' רשיון 537
חתימת מבצע: אלסלוי
חתימת בוקרת משרדית

מצב קיים עלפי תכנית ג/5431 ותרג"צ 2/50 ובקנ"ם 1 : 500

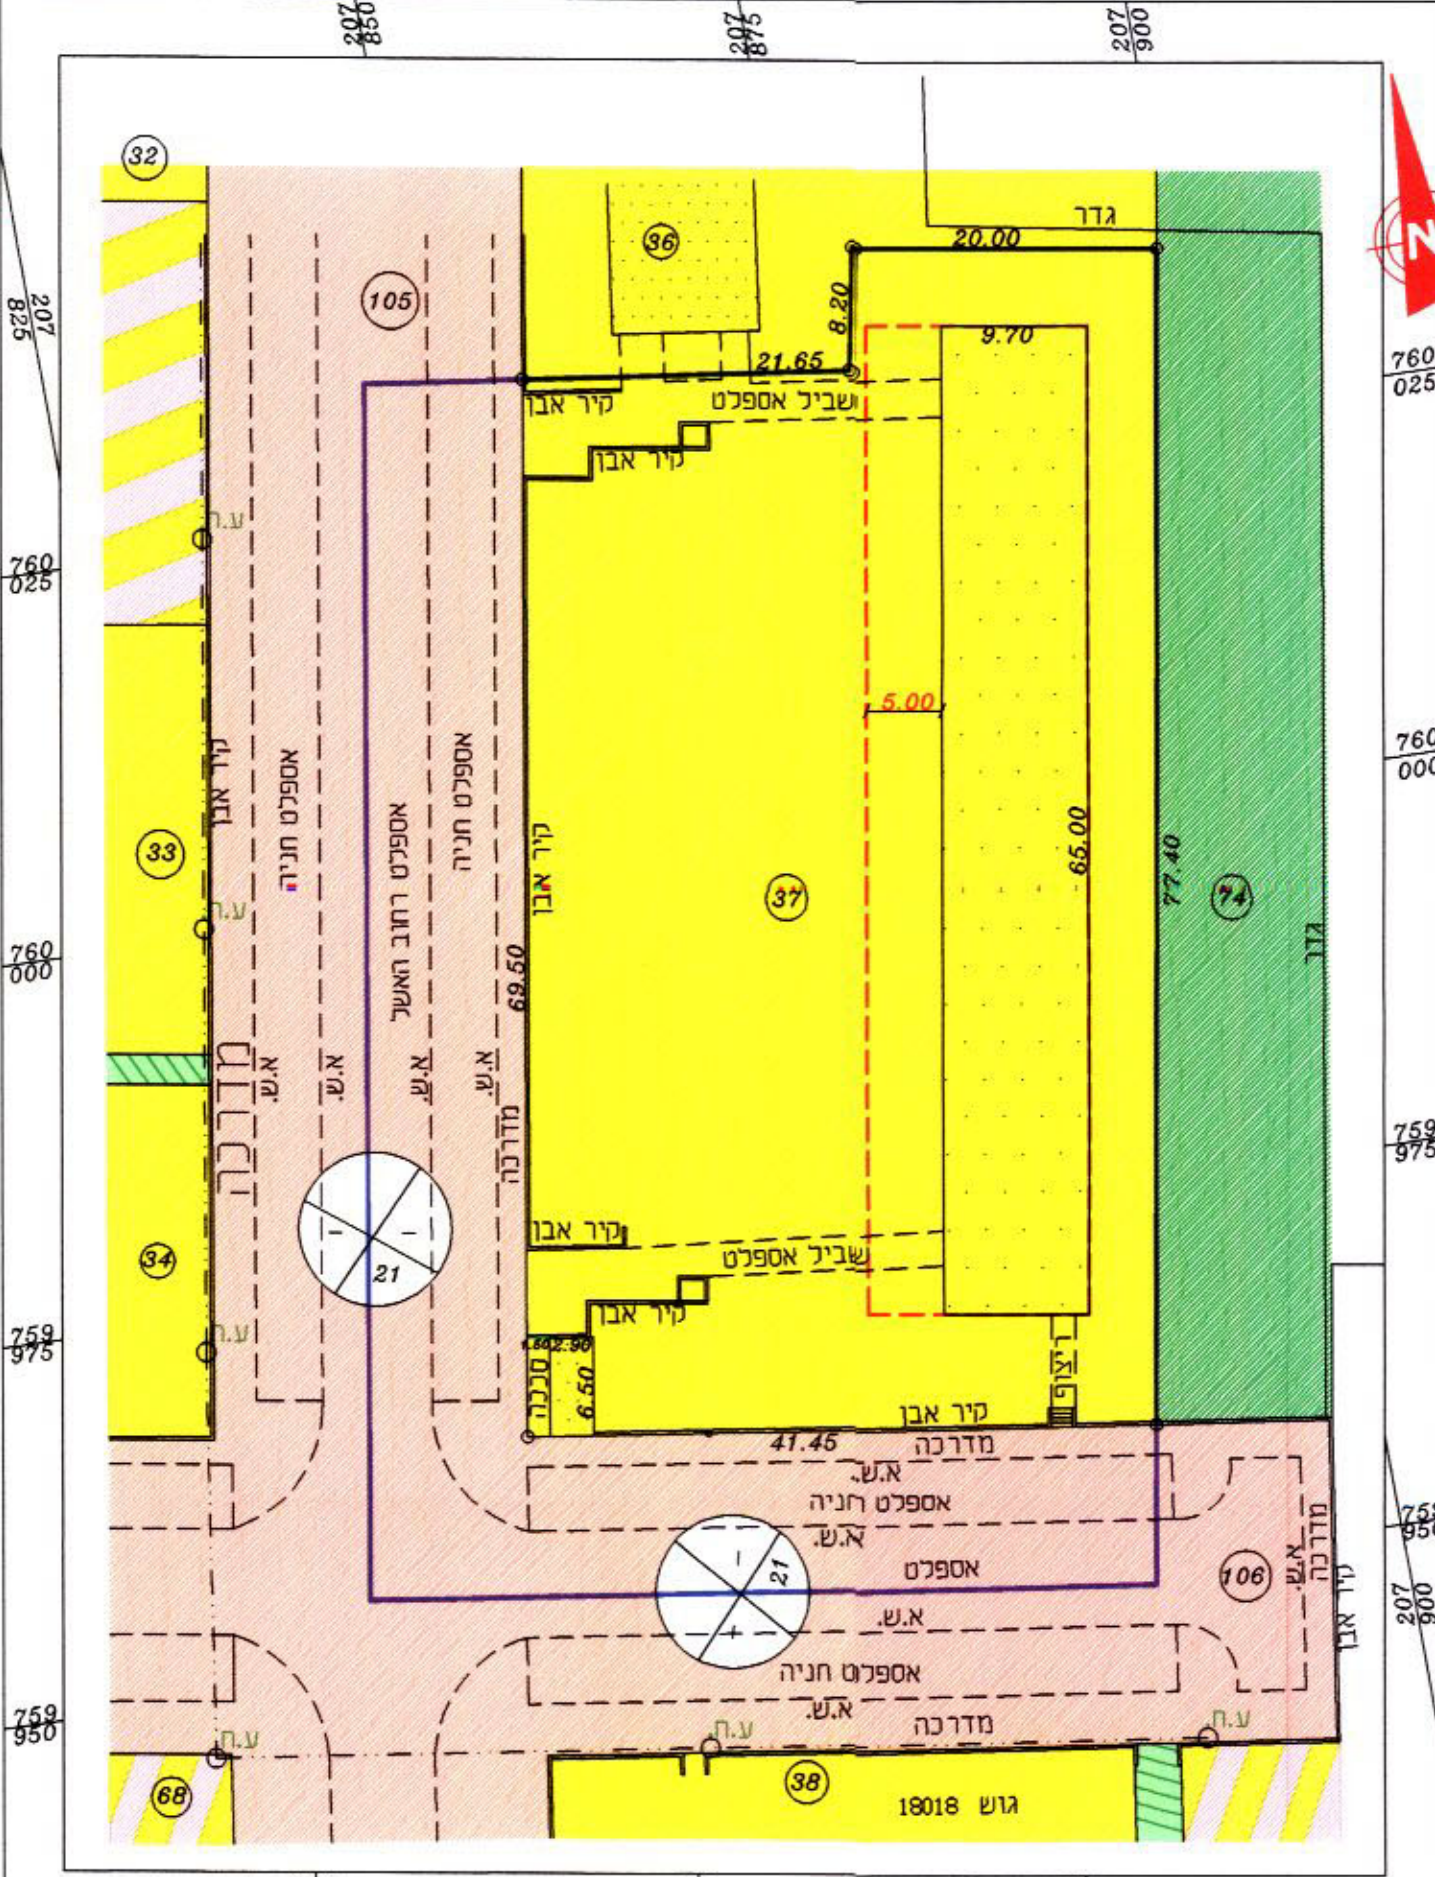

מצב מוצע קנ"ם 1 : 500

