

22.11.05 / 1746 חפ'ן / 10

# נספח גבול תכנית


1 : 1250

## תכנית חפ'ן 1746 ח' - "רמת אלון דרום" - תוספת שטחי בניה במגרש מס' 2021

מחוז חיפה  
מרצב תכנון מקומי חיפה

ק.מ. 1 : 1250

שטח התכנית 15.992 דונם

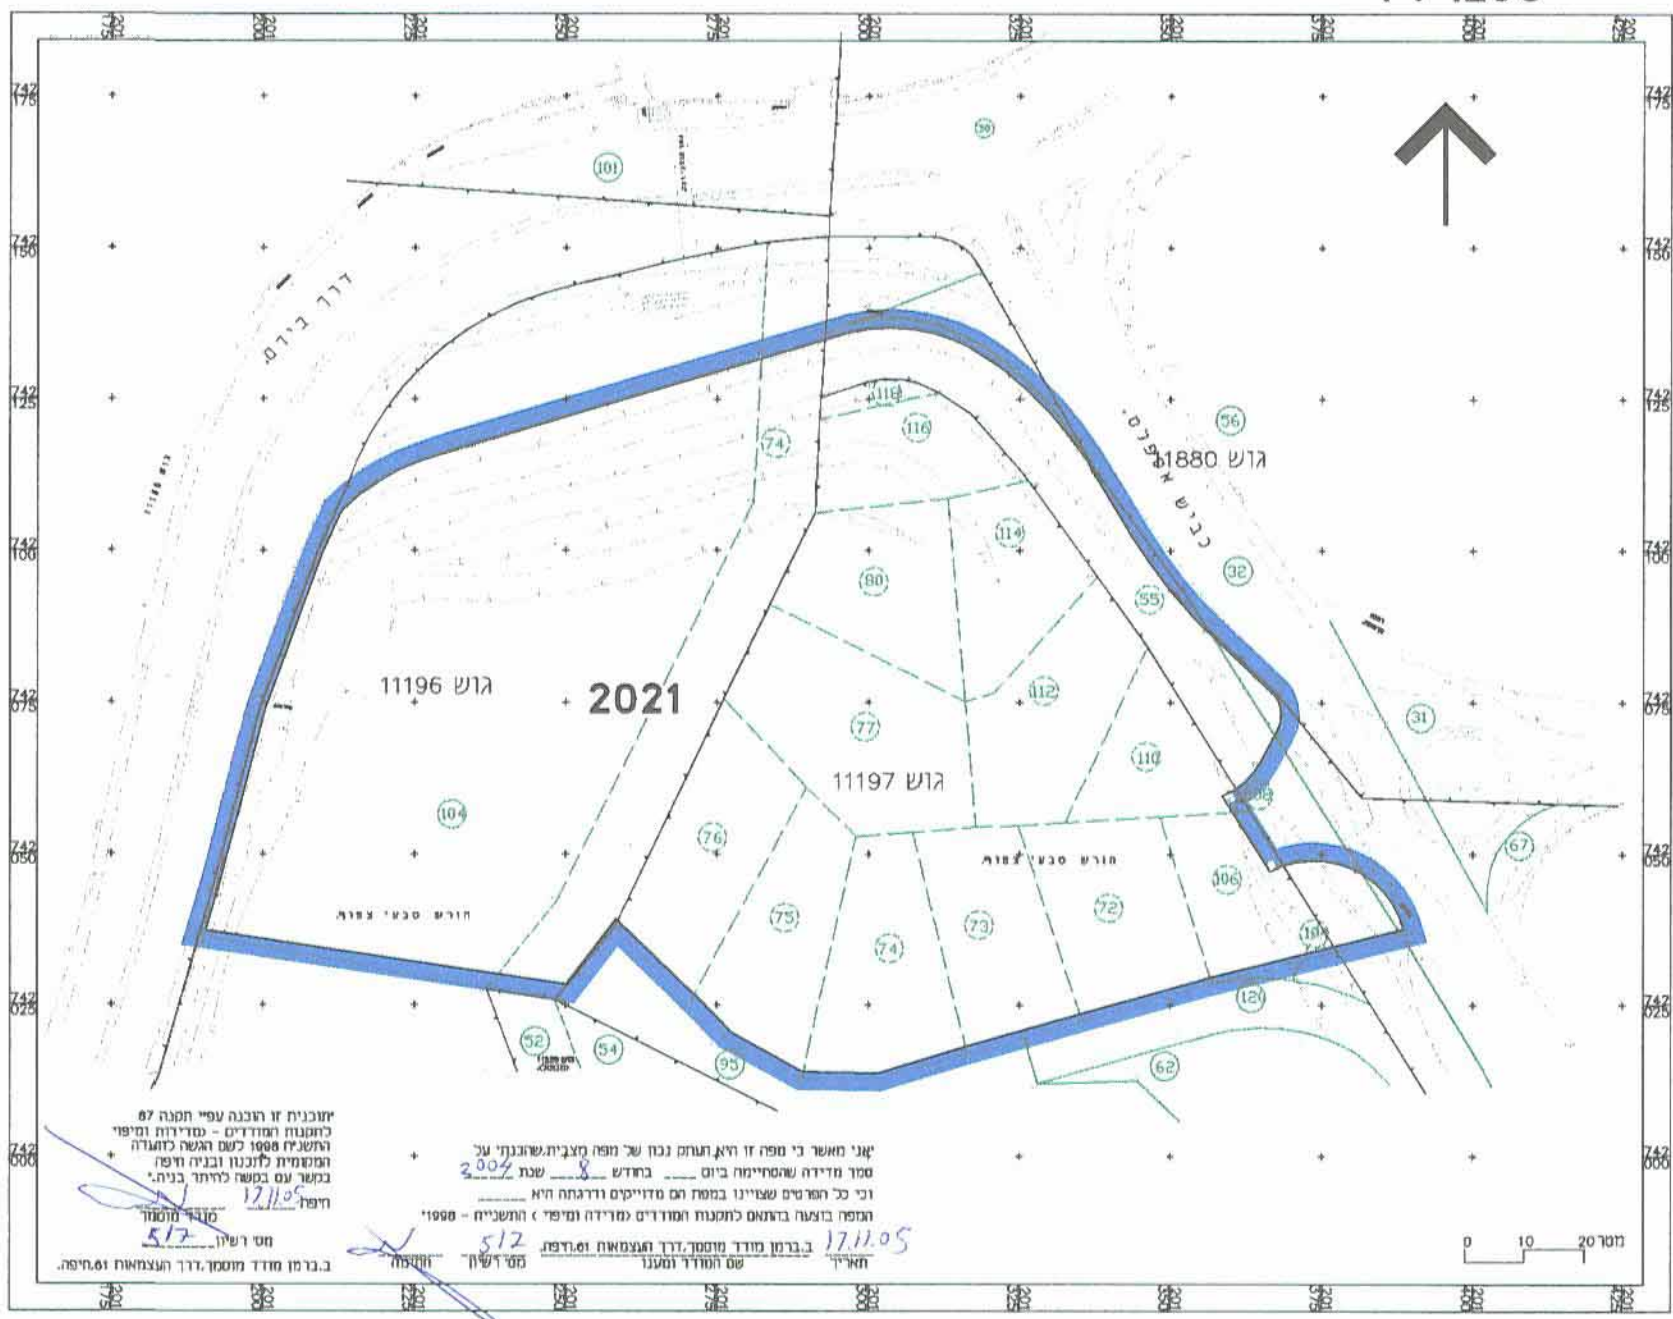

יזעובת זו רכונה עפ"י חקנה 87 לחקנה המודרני - ממדידת ומיפוי רחובות מס' 50557 כשהחוקר נתמך על ידי משרד המטה להנדסה ומשפחה לתכנון ובניה ודפוס במשרד עם בסטף כדיתר בניה. דפוס: 17.11.05 מס' רישוי: 572 ב.ב.מ.מ.ד. מוסמך דרך העצמאות 01/חיפה.



בעלות	מס' חלקה	מס' גוש
מדינת ישראל	104, 74	11196
הימנותא בע"מ	118, 116, 114, 112, 80, 77-72, 110, 106, 104	11197
עיריית חיפה	55, 32	11880

יוזמי התכנית: שרביב בע"מ - רח' העצמאות 118, חיפה טל' 04-8536234  
מינהל מקרקעי ישראל - שד' הפלחים 15, טל' 04-8630940  
עורך התכנית: מנספלד-קהת אדריכלים בע"מ  
רח' הרצל 69 סירת כרמל, טל' 04-8571115 04-8571114 04-8571114

זאתימות בעל הקרקע **מקרקעי העירייה עיריית חיפה**

יזום התכנית **שוליב בע"מ**  
עורך התכנית **אוריאל ורד-הנהלת**

### מקרא

- גבול תכנית
- גבול מגרש
- גבול גוש
- 2021** מספר מגרש
- 80 גבול חלקה
- 80 גבול חלקה רשומה לביטול
- 80 מספר חלקה רשומה לביטול

### תרשים סביבה

1 : 20000



משרד הפנים מחוז חיפה  
חוק התכנון והבניה תשכ"ה-1965  
אישור תכנית מס. חפ'ן/1746 ח'  
הועדה המחוזית לתכנון ולבניה החליטה ביום 28.9.05 לאשר את התכנית  
יו"ר הועדה המחוזית

הועדה המקומית לתכנון ולבניה - חיפה  
תכנית ת.ע. מס' חפ'ן/1746 ח'  
חומלץ להפקדה בשיבחה ח' 15 ב" 1.03.05  
יושב ראש תועדה **אוריאל רד** (-) ז"ל  
מנהל העיר

הודעה על אישור תכנית מס. חפ'ן/1746 ח'  
פורסמה בילקוט הפרסומים מס. 5490  
מיום 5.2.06

הודעה על הפקדת התכנית נוסף חפ'ן/1746 ח'  
פורסמה בילקוט הפרסומים מס. 5427  
מיום 17.8.05

4  
07.11.05  
894-001T