

# תכנית שיכון ציבורי עכו צפון דבורה

הוכן על פי חוק רישום שיכונים ציבוריים (הוראת שעה) תשכ"ד 1964

תכנית מס' 2/50/28

מחוז : הצפון

נפה : עכו

ישוב : עכו

שטח התכנית : 50.136 : ד'

בעל הקרקע : מינהל מקרקעי ישראל

קנה מידה : 1:1250

גושים וחלקות :

גוש : 18103 חלקות : 174,120,117,116,113,112,109-97,67-41

חלקי חלקות : 237,69,68

התכנית מבוססת על תביע ג/5145

**חוק רישום שיכונים ציבוריים**  
הוראת שעה - תשכ"ד - 1964  
**ועדת התאום**  
אושר בהתאם לחוק ה"ל  
תאריך: 22/12/05  
החלטת נציג שר הבינוי והשיכון  
החלטת נציג שר המסחר  
החלטת נציג שר המשפטים  
החלטת נציג מנהל מקרקעי ישראל  
החלטת נציג הרשות המקומית  
החלטת נציג הגור לאכיפת התכנית  
החלטת נציג המרכז כספמי ישראל

חתימת מינהל מקרקעי ישראל  
כשם בעל הקרקע


חתימת ריוס  
משרד הבינוי והשיכון  
רישום שיכונים ציבוריים

חתימת המניע  
משרד הבינוי והשיכון

תאריך גמר הכנת המפה: 1/8/2005  
חתימה:  
**אורי חן ציון**  
הודו השרון דרך רמותיים 38 מודד מוסמך רישון מס' 541  
טלפון: 09 7410505 פקס: 09 7460893

לוח שטחים ואזורים			
שם האיזור	מס' המגרש	שטח ב-ד'	שטח ב-%
מגורים	24 - 1	29.643	62.5%
מגרש לבנין ציבורי	902 , 901, 900	5.319	6.8%
שביל	750	0.179	1.7%
דרכים וחניות צבוריות		8.138	18.5%
שטח ציבורי פתוח	700	1.190	2.5%
מרכז אזרחי	1000	3.263	5%
דרך משולבת		2.404	3%
סה"כ		50.136	100%

תרשים סביבה קני"מ 1:5000

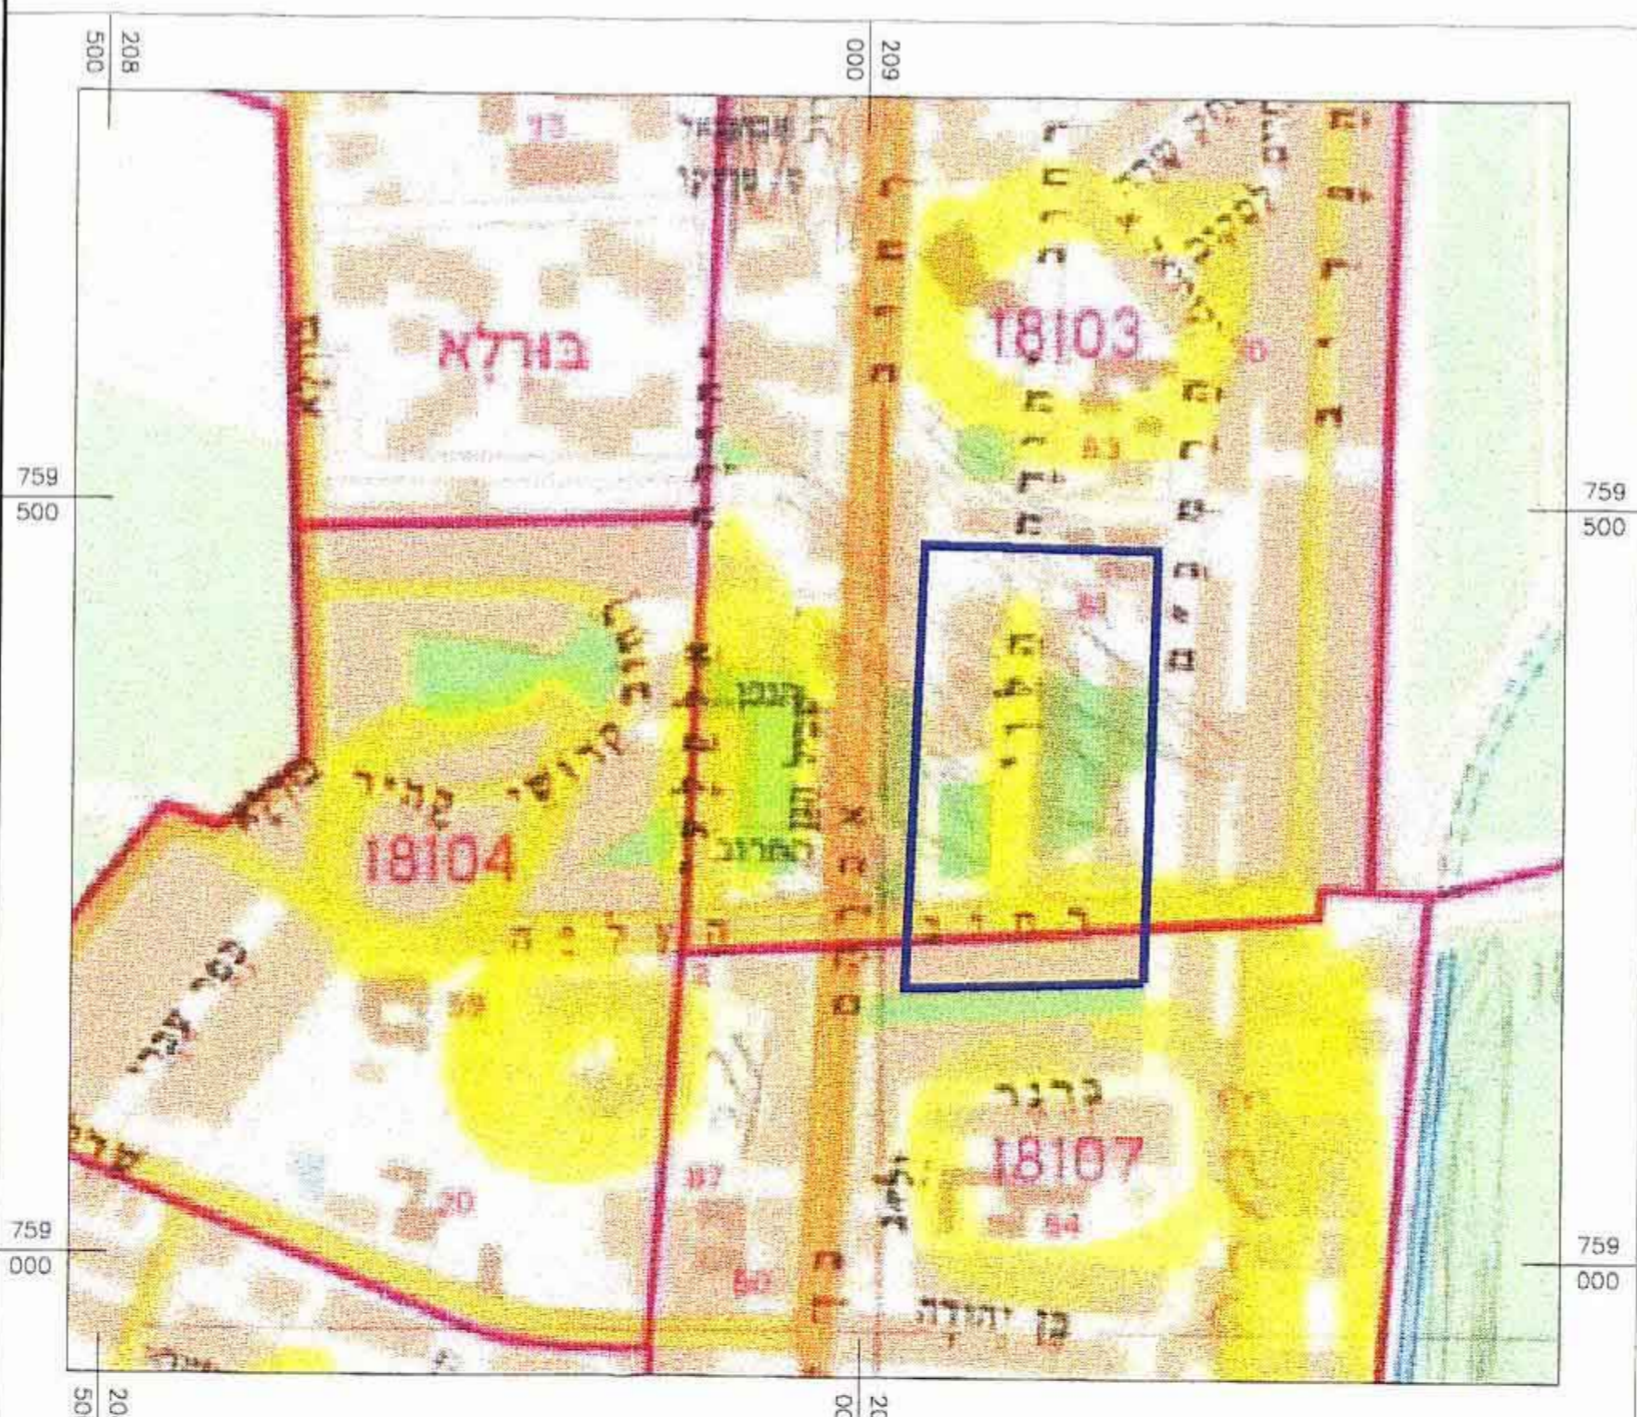

- מקרא**
- גבול התכנית
  - מגורים
  - שטח ציבורי פתוח
  - מרכז אזרחי
  - שביל
  - דרכים וחניות צבוריות
  - דרך משולבת
  - מגרש לבנין ציבורי
  - מספר בית
  - מספר מגרש

