


קנה מידה 1:250


מצב מאושר

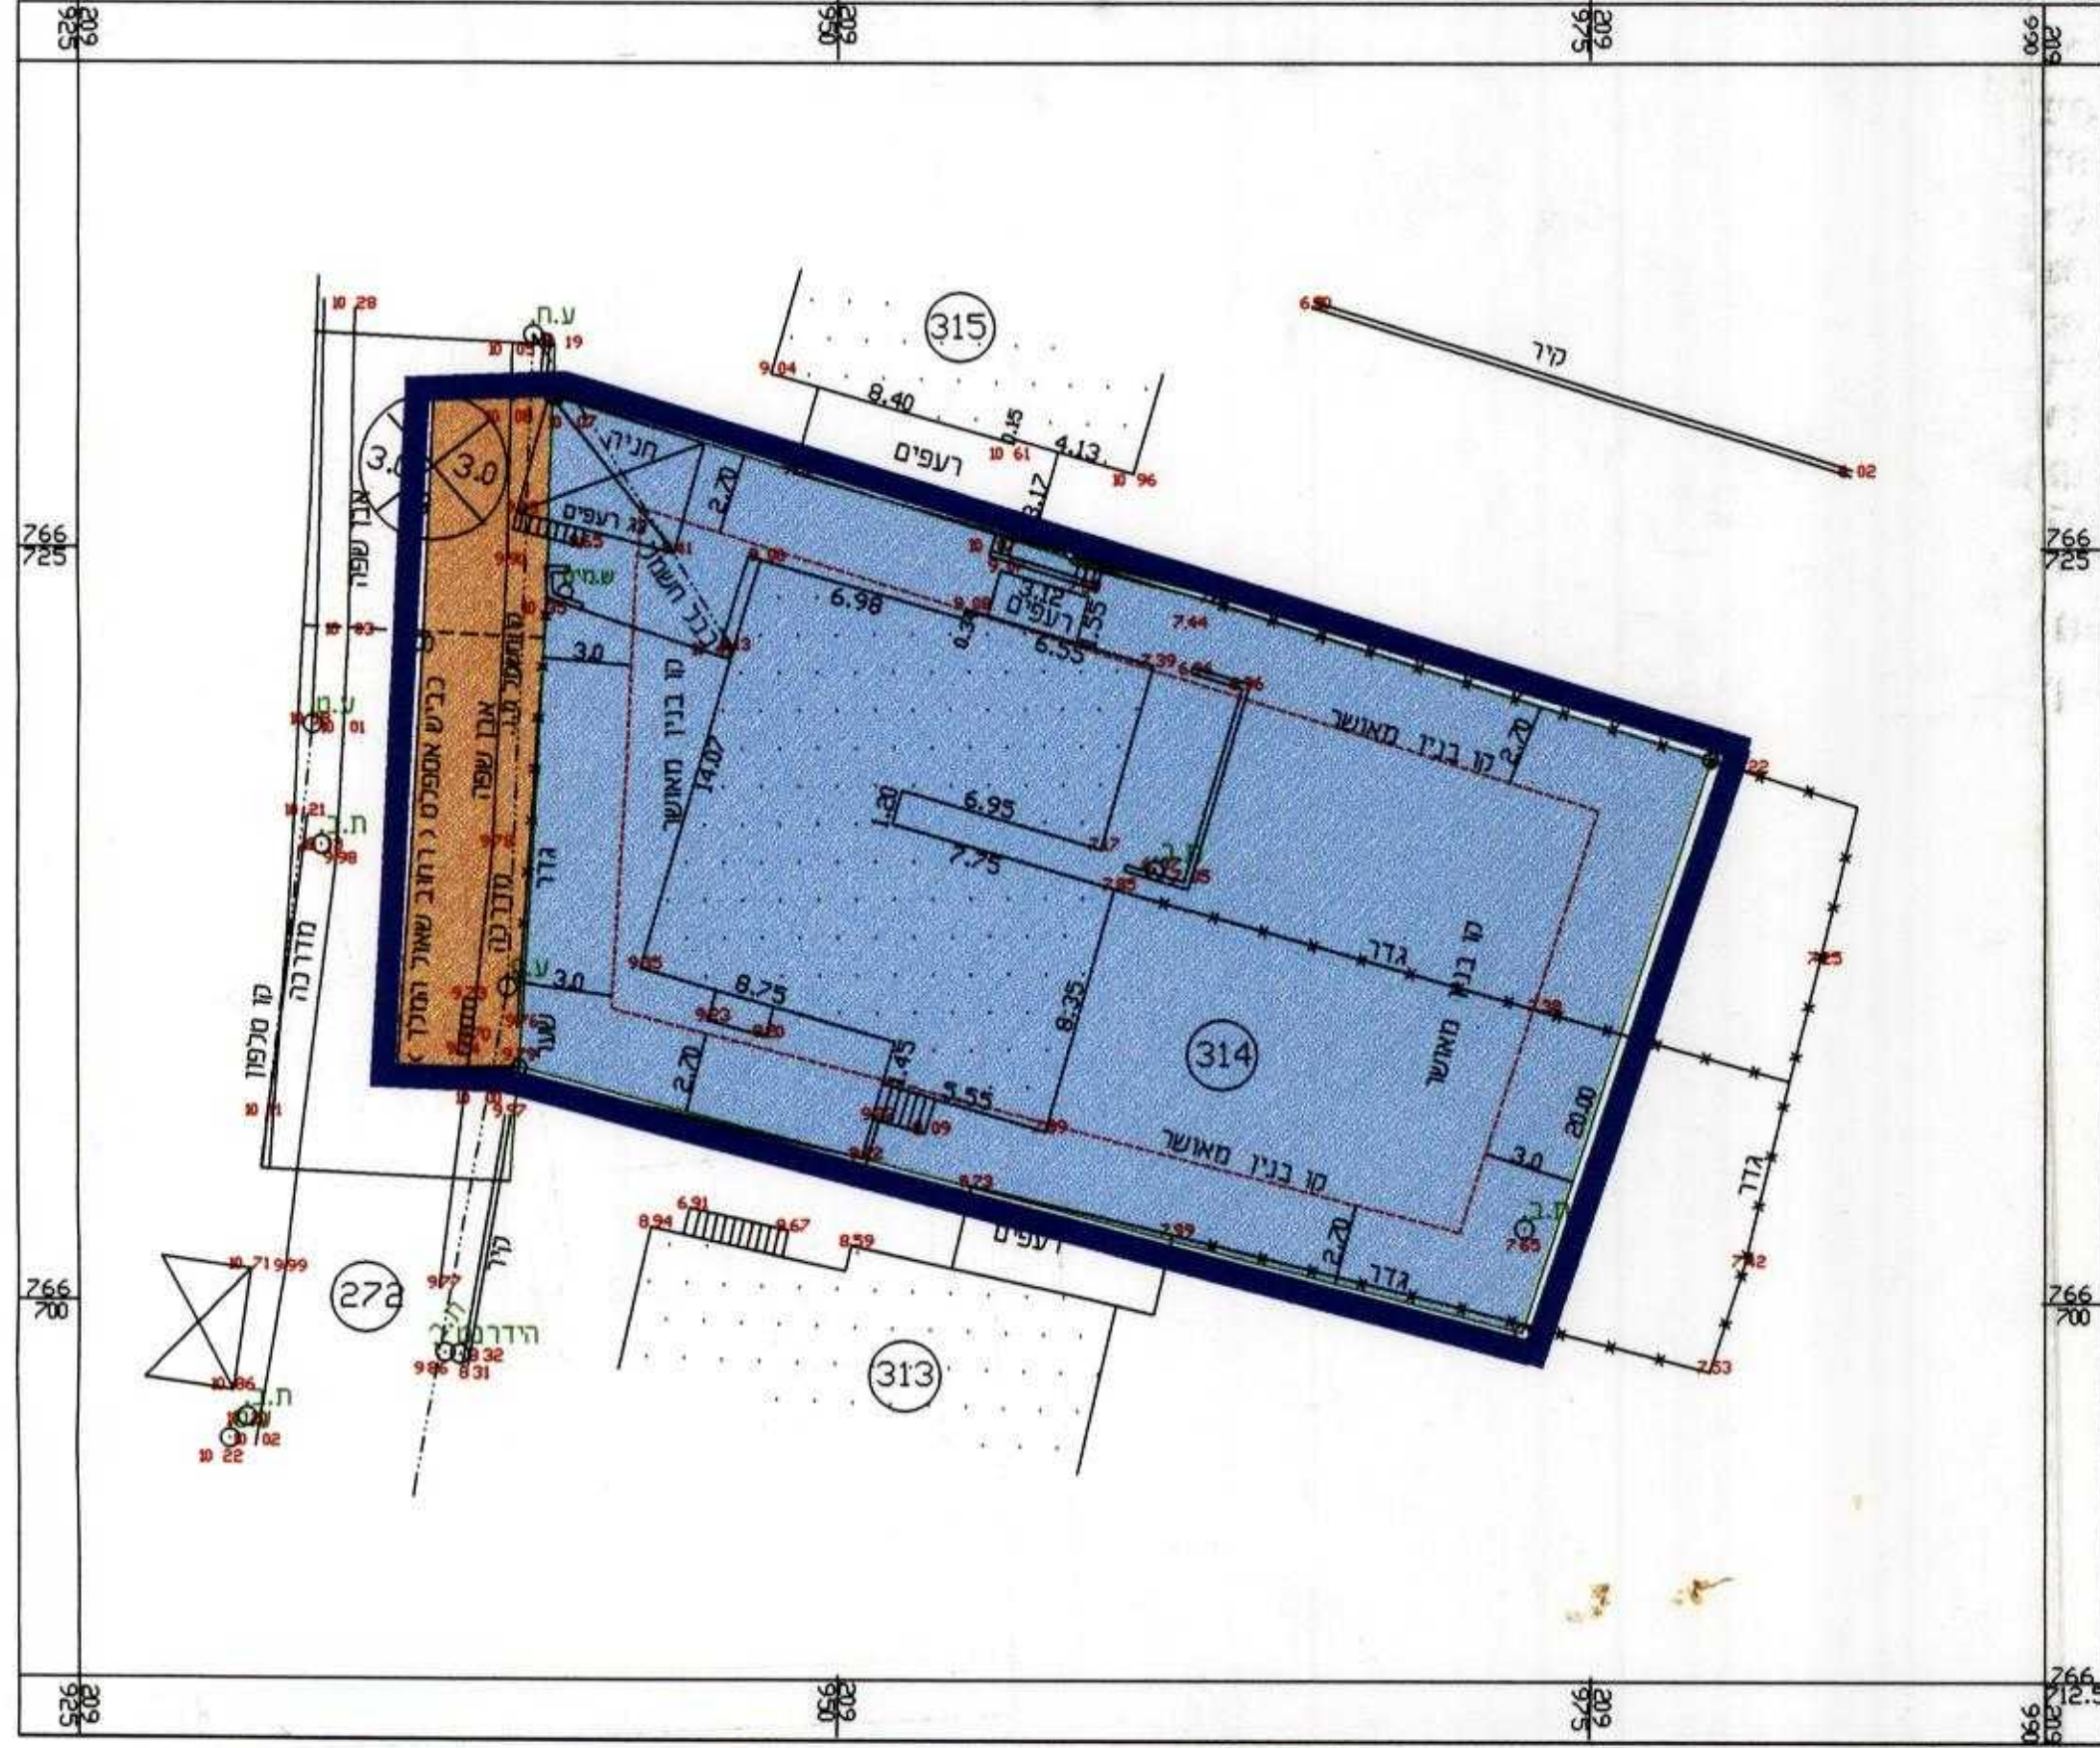

- מקרא מצב מאושר**
- גבול תכנית
 - גבול תכנית תקפה
 - איזור מגורים ב'
 - דרך מאושרת ואו קיימת
 - גבול חלקה רשומה
 - מספר דרך
 - קו בנין קדמי, במטרים
 - רוחב הדרך במטרים
 - מספר חלקה רשומה
 - מספר גוש
 - קו בנין קיים

קנה מידה 1:250

מצב מוצע

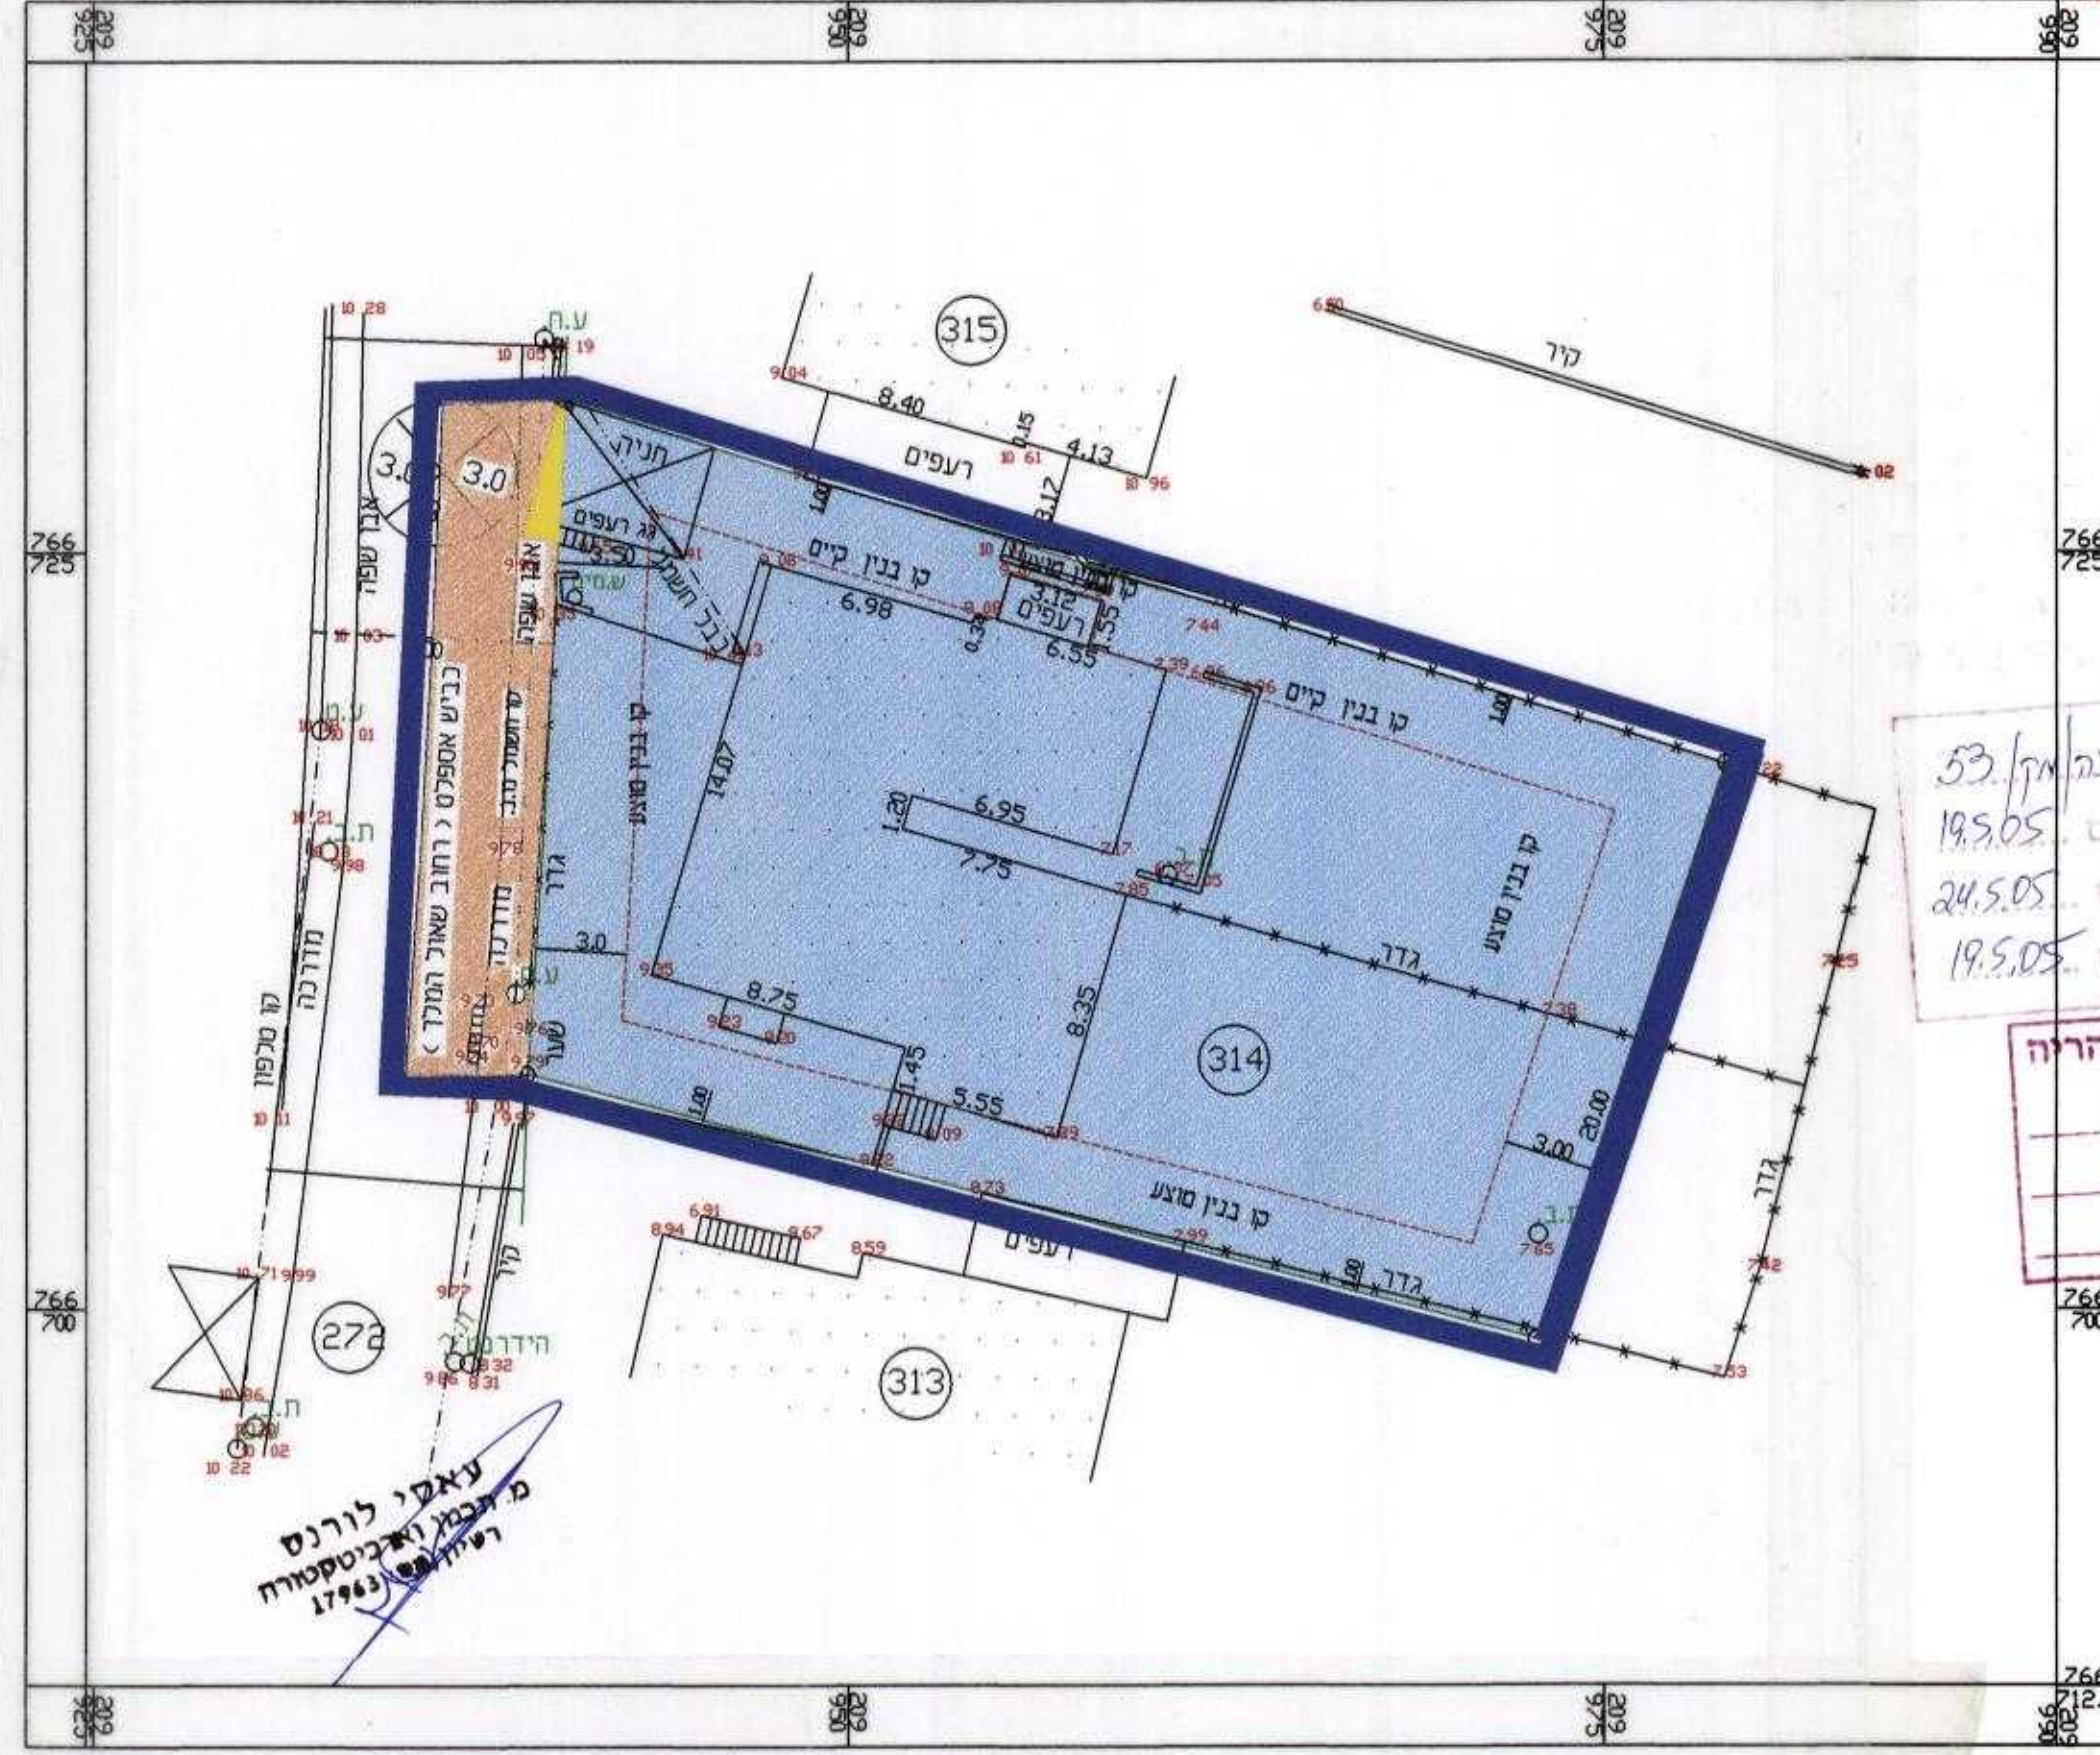


- מקרא מצב מאושר**
- גבול תכנית
 - גבול תכנית תקפה
 - איזור מגורים ב'
 - דרך מאושרת ואו קיימת
 - גבול חלקה רשומה
 - שטח להריסה
 - מספר דרך
 - קו בנין קדמי, במטרים
 - רוחב הדרך במטרים
 - מספר חלקה רשומה
 - מספר גוש
 - קו בנין מוצע

הודעה על הפקדת תוכנית מס' א/נב/תק/53
 פורסמה בעיתון 'הארץ' בתאריך 19.9.05
 ובעיתון 'הבוקר' בתאריך 24.5.05
 בבעיתון מקומי 'מגן' בתאריך 19.5.05

הועדה המקומית לתכנון ובניה נהריה
 תכנית מס' א/נב/תק/53
 פורסמה להפקדה ב... 5537
 מיום 7.6.2006 עמוד 3532

אזור	מצב מאושר	מצב מוצע
שטח מ"ר	763	763
% שטח מ"ר	89.4%	89.4%
דרך	90	90
% שטח מ"ר	10.6%	10.6%
סכיה	853	853
% שטח מ"ר	100%	100%

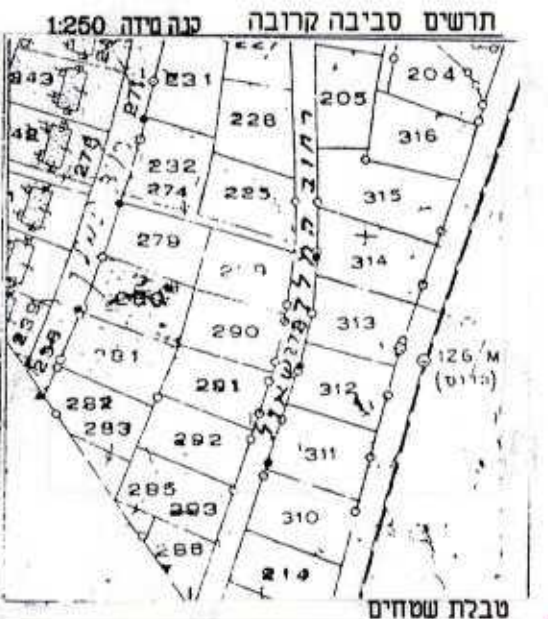

מחזור חצפון
 מרחב תכנון מקומי עירונית נהריה
 תחום שיפוט מוניציפלי: עירונית נהריה
 תאריך: 08.03.2005
 תרשים התמצאות כללית קנה מידה 1:10000

השרים מצורף לתכנית ג/נח/מק/53
סם התכנית: תכנית מפורטת נקודתית
 המורה שינוי קווי בנין לתכנית מפורטת מאושרת מס' ג 10715

יחום התכנית: אטיס יצחק ודליה
 רח' שאול המלך 14 נהריה
 ת.ד. 22203
 טל: 04-9522315 - 050-413956
 בעל הקרקע: מנהל מקרקעי ישראל
 קרית הממשלה-צברת עילית
 טלפון: 04-6558251
 חוזר המגורש: אטיס יצחק ודליה
 רח' שאול המלך 14 נהריה
 ת.ד. 22203
 טל: 04-9522315 - 050-413956

עורך התכנית: עאסי לורנס רישוי מס' 17963
 למאז לעבודות הנדסה בנין ופיתוח
 פסוטה מיקוד 25170
 טלפקס: 04-9871032
 טלפון: 04-9870112 04-9871031
 054-907068 054-907068

מודד מוסמך: פואח"רי נידאל
 כפר מזרעה מיקוד 25230
 פלפון: 0505202808

שטח התכנית: 853 מ'ר
 הקרקע הכלולה בתכנית: גוש 18146 חלקה 314 ח.ז.272

הועדה המקומית לתכנון ובניה נהריה

עירונית נהריה	מ.מ.ישראל
הודעה על אישור תכנית מס' א/נב/תק/53	
פורסמה ב...	
מיום ...	

יחום התכנית: אטיס יצחק ודליה
 עורך התכנית: עאסי לורנס

פואח"רי נידאל
 מתנדט גיאודטי ומודד מוסמך
 רשיון מס' 925
 חתימת המודד: ...

עאסי לורנס
 מ.מ.ישראל ורישוי מס' 17963

ועדה מקומית נהריה
 הפקדת תכנית מס' א/נב/תק/53
 הועדה המקומית החליטה לרשום את התכנית
 בישיבה מס' 200205 בתאריך 16.3.05
 יו"ר הועדה: ...

ועדה מקומית נהריה
 אישור תכנית מס' א/נב/תק/53
 הועדה המקומית החליטה לאשר את התכנית
 בישיבה מס' 2005015 בתאריך 16.4.05
 יו"ר הועדה: ...