



מצב מוצע קנ"ת 1:250



תרשים הסביבה 1 : 2500

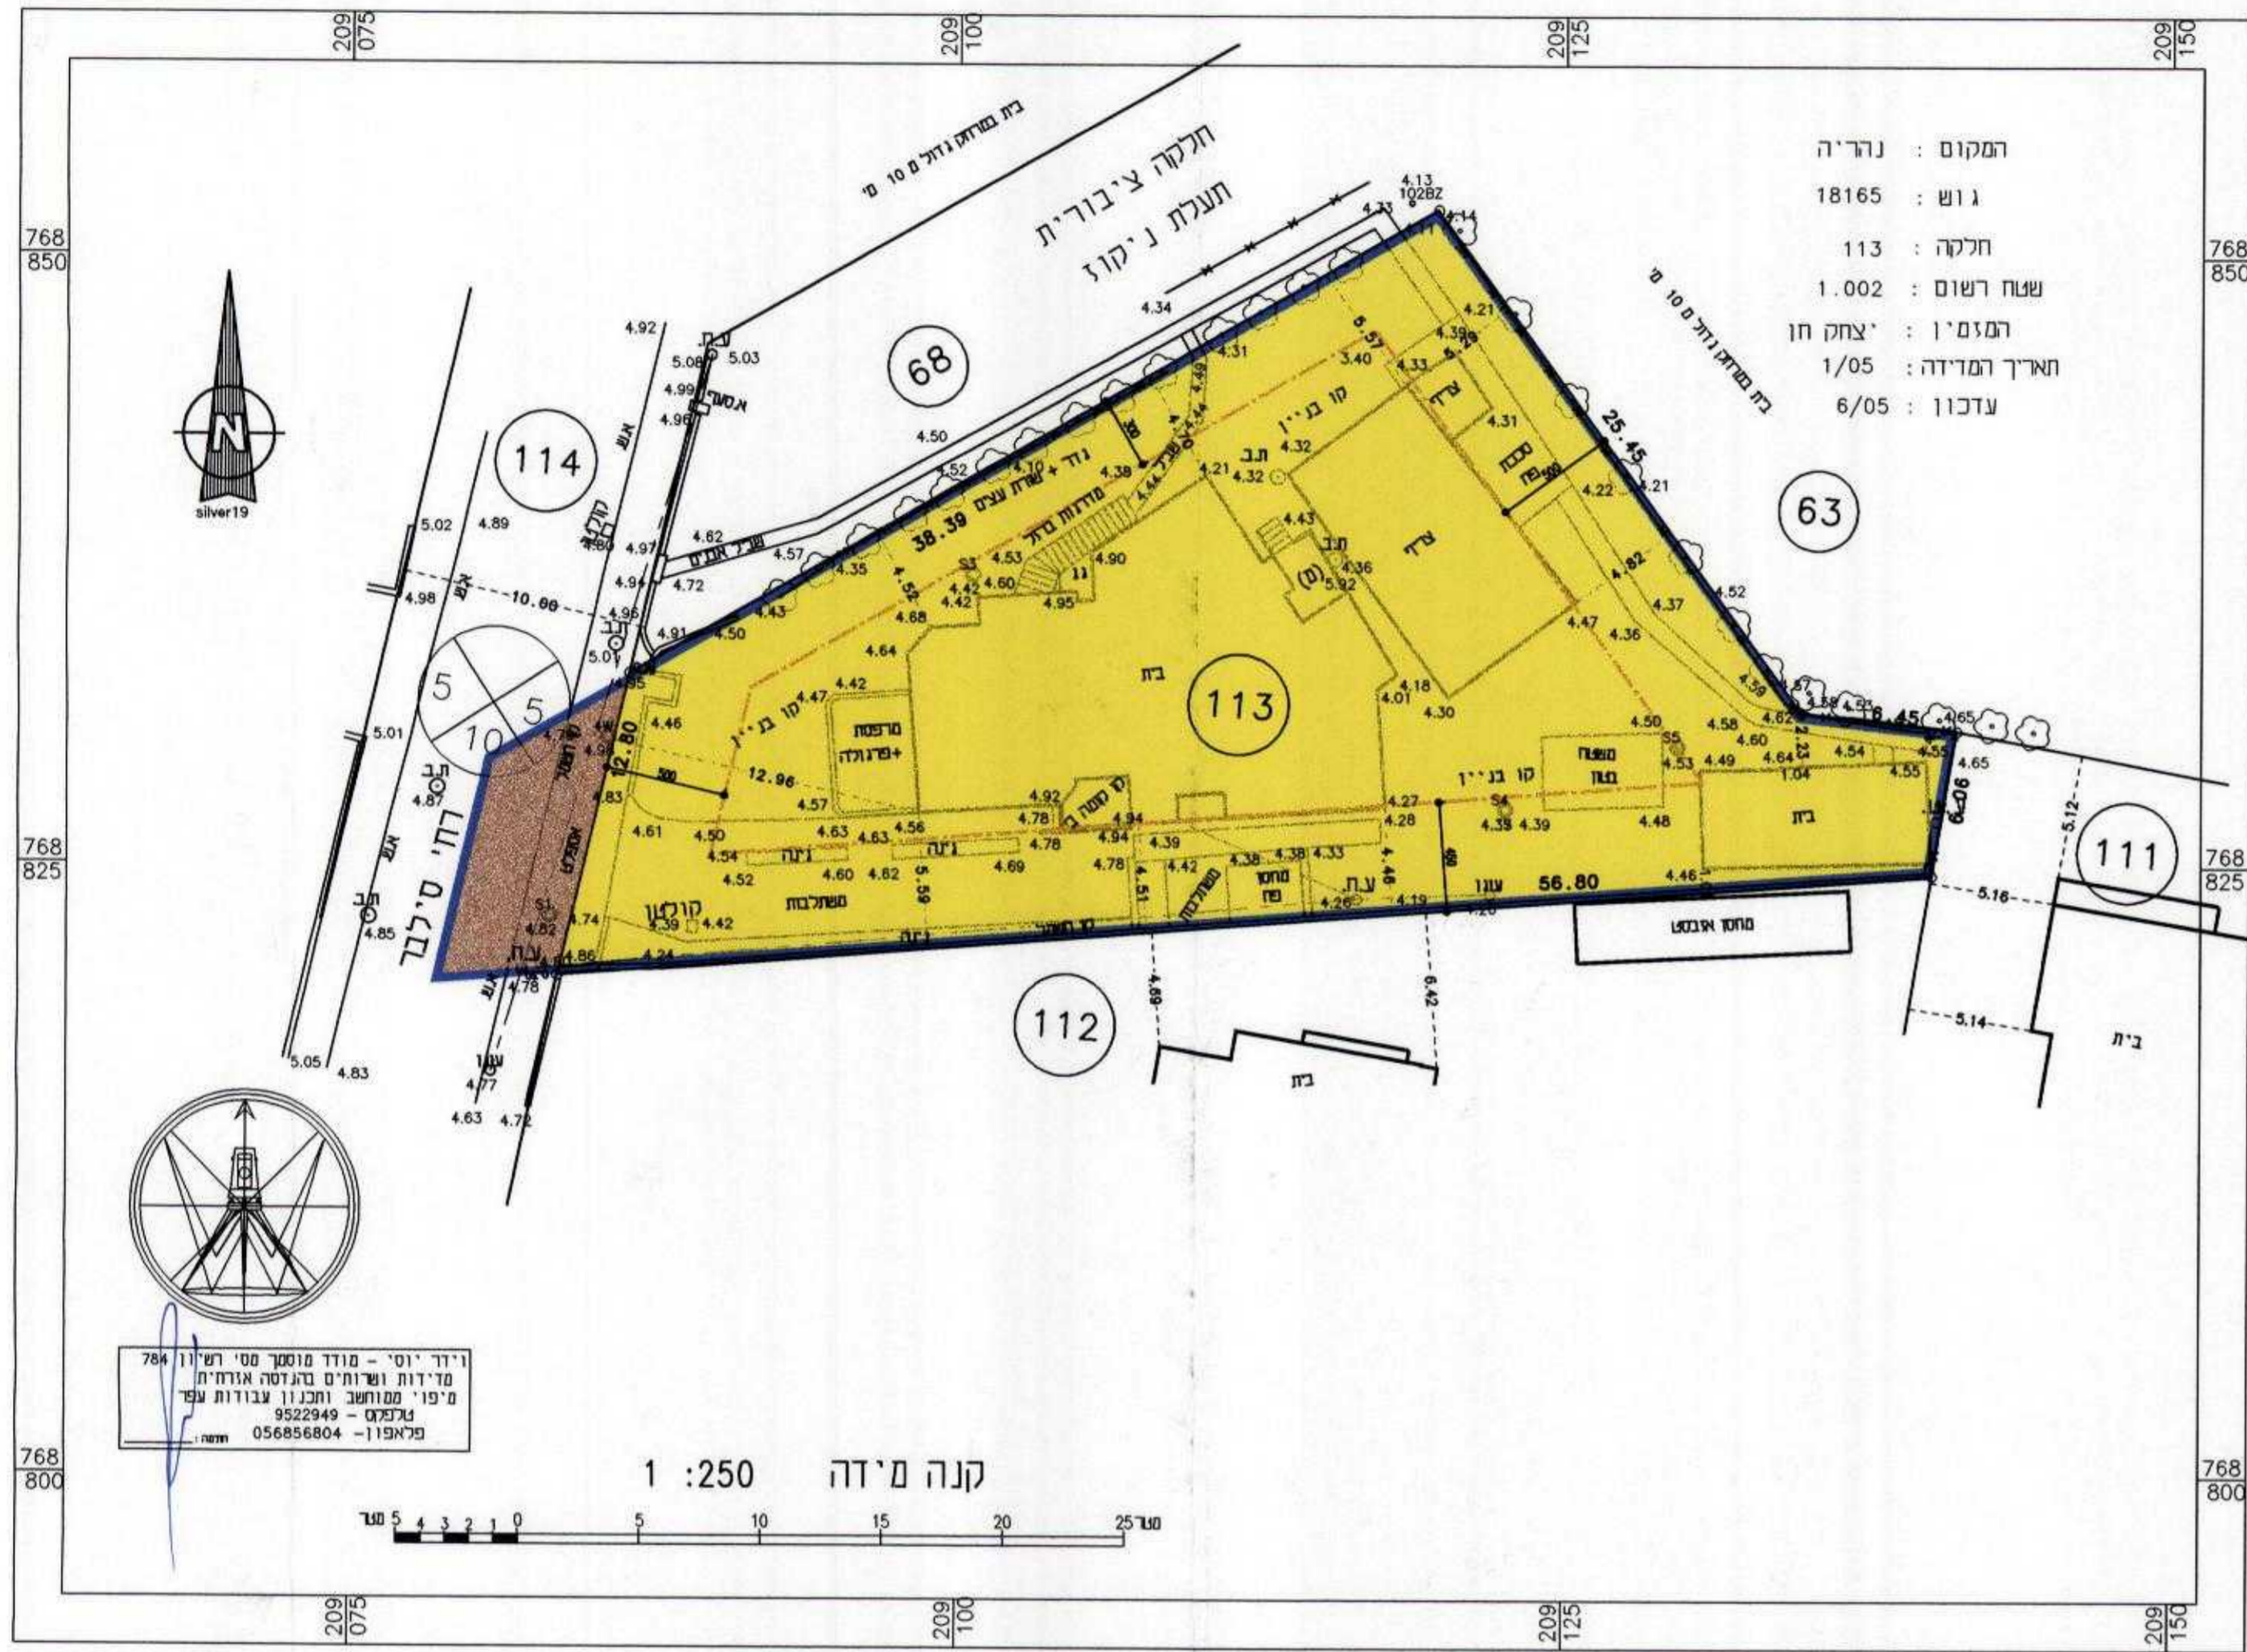

מצב קיים קנ"ת 1:250

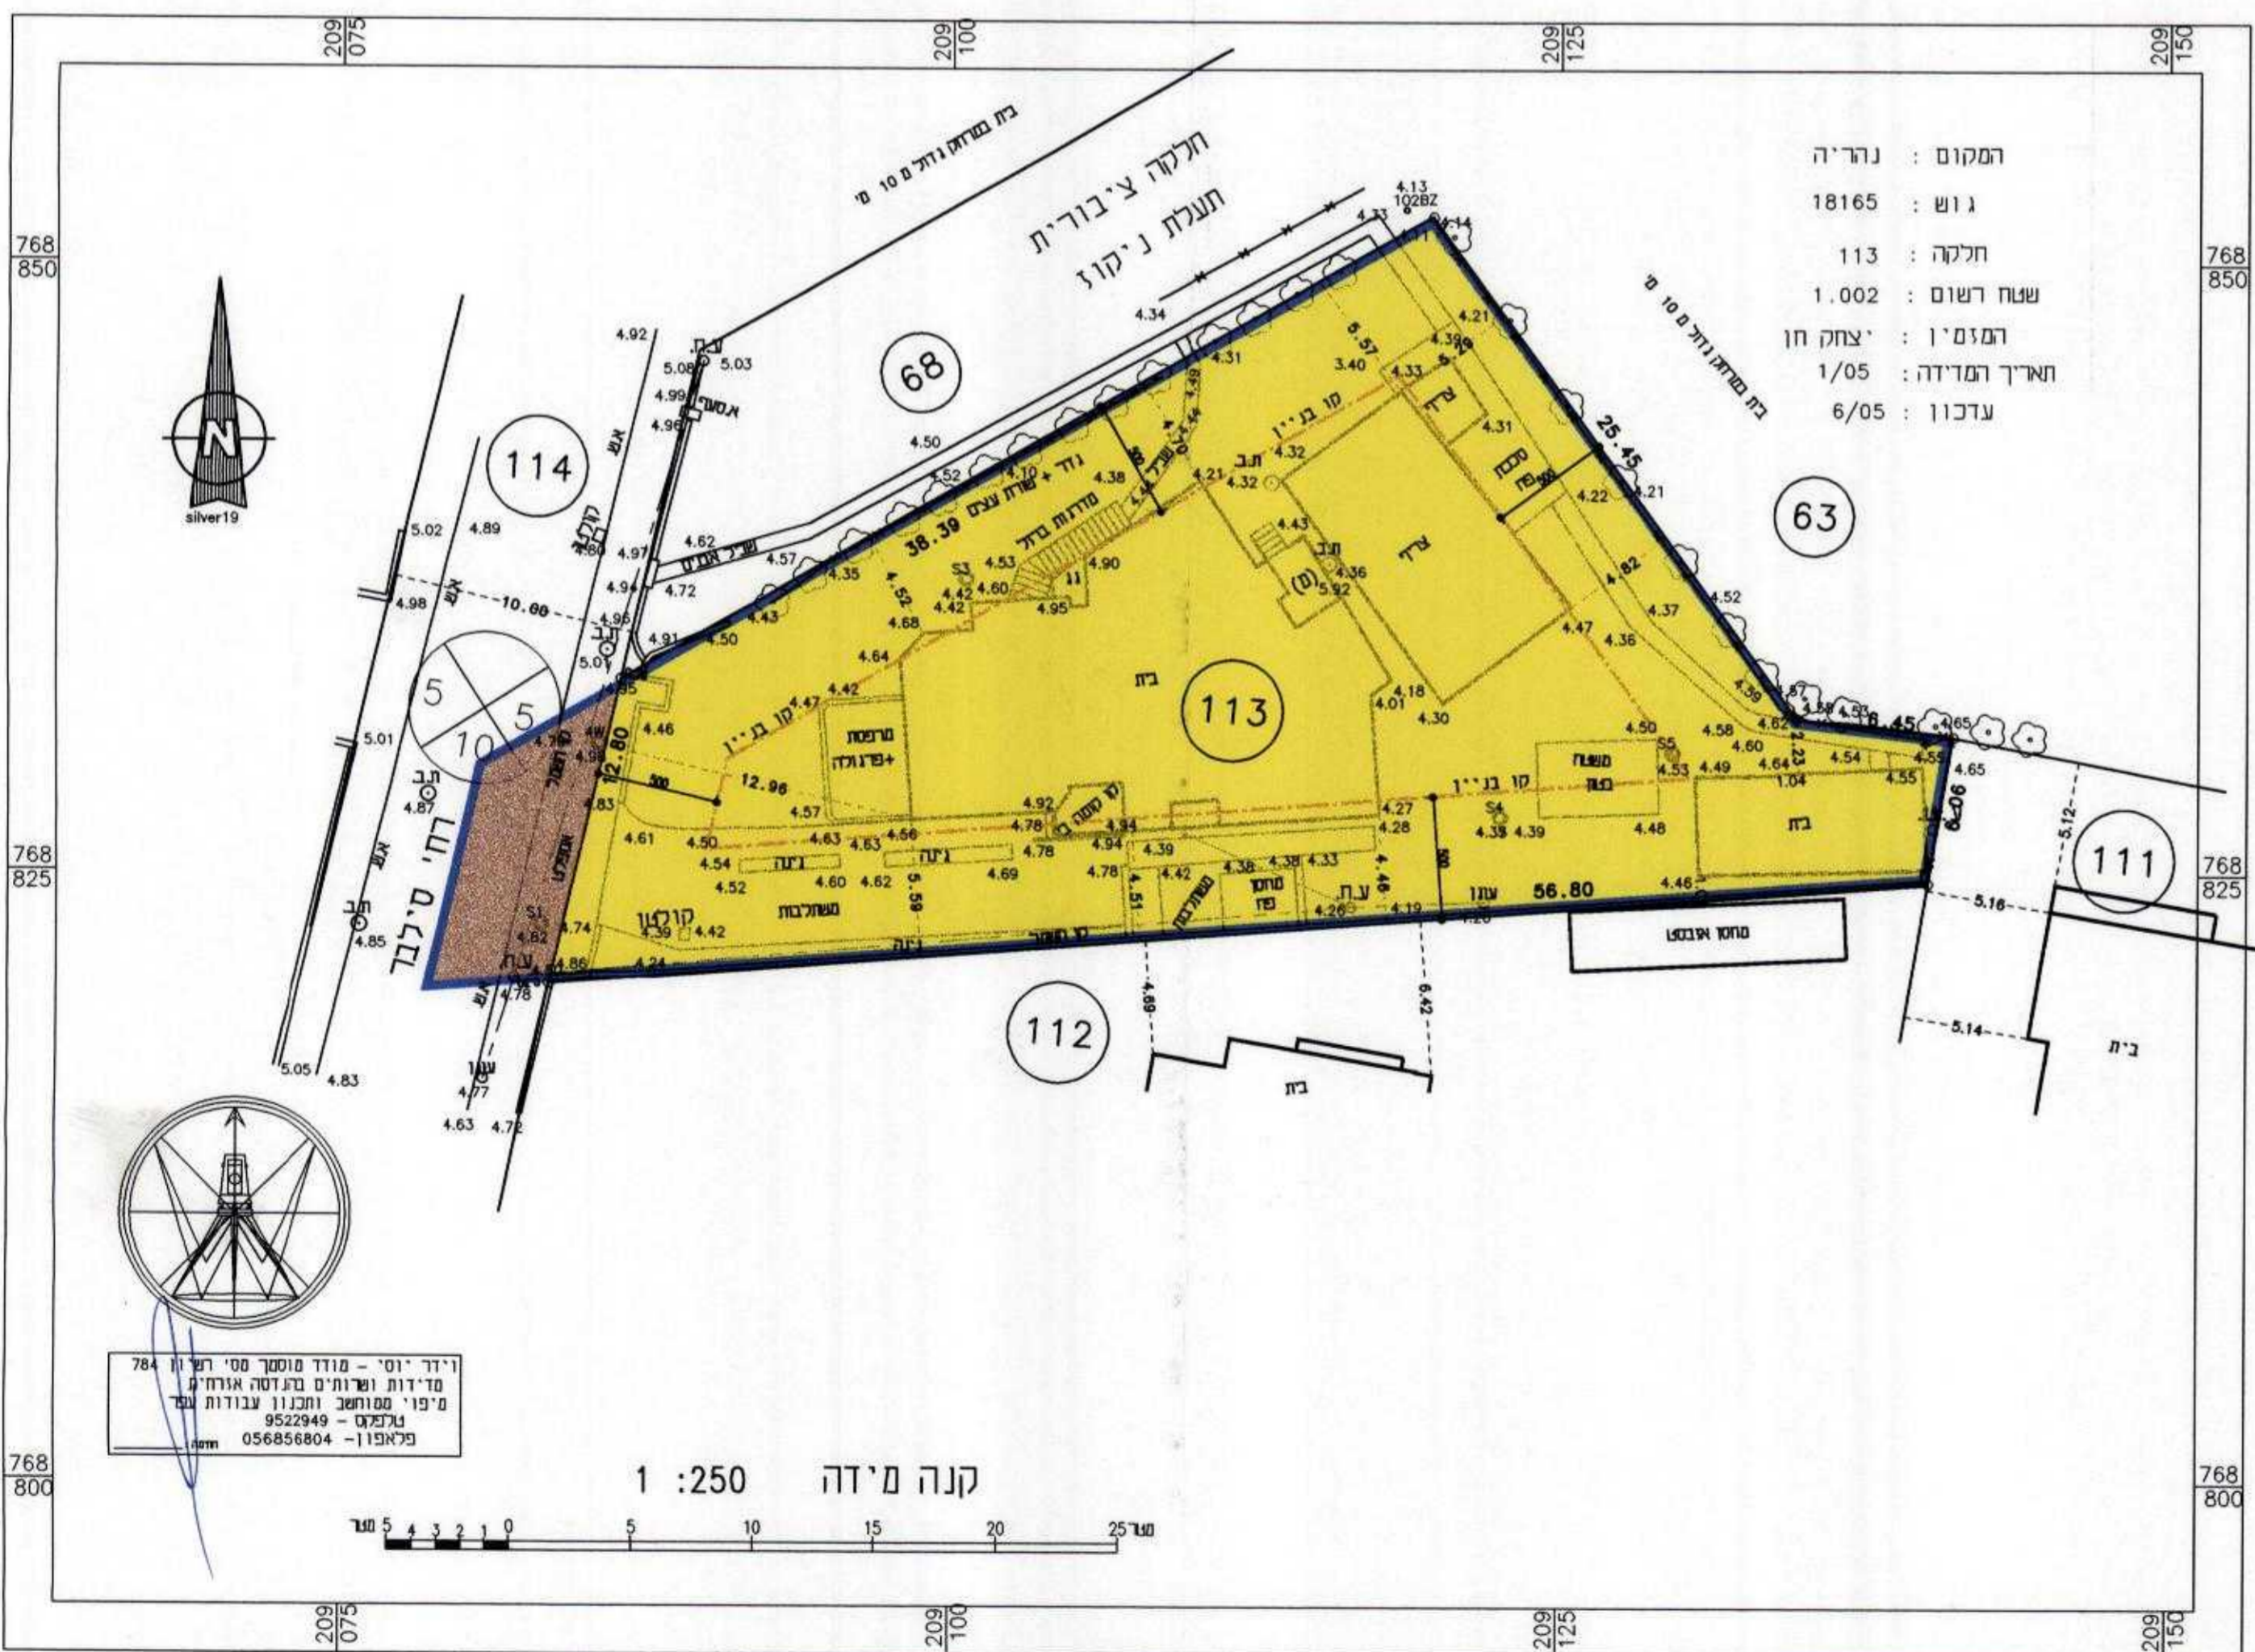

טבלת יעודי שטחים

יעוד	שטח מ"ר	מצב מוצע	שטח מ"ר	מצב קיים	אחוזים
דך מאושה	56.0	56.0	56.0	56.0	5.3
אזור מגורים ג'	1002.0	94.7	94.7	-	-
אזור מגורים מרכזי	-	-	-	-	94.7
דך קיימת מאושרת	-	-	-	-	100.0
שטח ציבורי פתוח	1058.0	1058.0	1058.0	1058.0	100.0

מחוז : צפון
 מרחב תכנון מקום : נהריה
 תחום שפוט מוניציפלי : נהריה
 יחבתית מפורטת מס' ג/נה/מק/70
 שני קו בנין צד
 הקבוע במסגרת ג/בית 103 ו ג/10715

תוקף : 16.08.2005
 התקבל : 16.08.2005

בעל התכנית : **אלקטרה**
 ת.ד. 7598553
 ת.נ. 7598553
 פקס : 052-4657189
 גל. 04-9927695
 חתום : **אלקטרה**
 תאריך : 22.3.06

יועץ התכנית : **אלקטרה**
 ת.ד. 7598553
 ת.נ. 7598553
 פקס : 052-4657189
 גל. 04-9927695
 חתום : **אלקטרה**
 תאריך : 22.3.06

עורך התכנית : **אלקטרה**
 ת.ד. 7598553
 ת.נ. 7598553
 פקס : 052-4657189
 גל. 04-9927695
 חתום : **אלקטרה**
 תאריך : 22.3.06

שטח התכנית : 1058.0 מ"ר
 קנה מידה : 1:250
 גוש : 18165
 חלקה : 113, 114 (חלק)

תאריך הכנת התכנית : 10.08.05
 מורטמה בעיתון : **אלקטרה** ביום 9.5.06
 ובעיתון : **קצות** ביום 9.9.06
 ובעיתון מקומי : **גליל החרון** ביום 9.9.06

- גבול התוכנית
- אזור מגורים ג'
- אזור מגורים מרכזי
- דך קיימת מאושרת
- שטח ציבורי פתוח
- מספר חלקה רשומה (113)
- קו בנין
- גבול גוש
- מס' דרך
- מרווח קדמי
- רוחב דרך

חותמות :

הועדה המקומית לתכנון ובנייה נהריה
 ת.ד. 7598553
 ת.נ. 7598553
 פקס : 052-4657189
 גל. 04-9927695
 חתום : **אלקטרה**
 תאריך : 13.11.05

הועדה המקומית לתכנון ובנייה נהריה
 ת.ד. 7598553
 ת.נ. 7598553
 פקס : 052-4657189
 גל. 04-9927695
 חתום : **אלקטרה**
 תאריך : 7.6.2006

בעל התכנית : **אלקטרה**
 ת.ד. 7598553
 ת.נ. 7598553
 פקס : 052-4657189
 גל. 04-9927695
 חתום : **אלקטרה**
 תאריך : 22.3.06

יועץ התכנית : **אלקטרה**
 ת.ד. 7598553
 ת.נ. 7598553
 פקס : 052-4657189
 גל. 04-9927695
 חתום : **אלקטרה**
 תאריך : 22.3.06

עורך התכנית : **אלקטרה**
 ת.ד. 7598553
 ת.נ. 7598553
 פקס : 052-4657189
 גל. 04-9927695
 חתום : **אלקטרה**
 תאריך : 22.3.06