

מרחב תכנון מקומי חדרה

תשריט מצורך לתכנית

מס' חד/900 ה'

שינוי יעוד ממגורים א' לשטח לבניני ציבור

ברח' הגר"א פרח' האר"י

שינוי לתכנית מס חד/במ/900

מסמך ב'



מחוז : חמה
נפה : חדרה
עיר : חדרה
מש : 1001
חלקה : 102
מקום : חדרה, רח' הגר"א פרח' האר"י
בעלי הקרקע : סק"ל

היום ומגש התכנית : הועדה המקומית לתכנון ולבניה חדרה
עורך התכנית : פינצי רוה אדריכלים ומתכנני ערים 2001 בע"מ
יושע פינצי שמואל רוה עינת מרדי

שטח התכנית : 0.985
קנה מידה : 1:500

ד.ב.ע - מתן תוקף
ד.ב.ע - הפקדה

מקרא

	נכול תחנית
	נכול גוש
	נכול חלקה סימח ומק"ל
	נכול חלקה סימח לביטול
	נכול מגרש חדש ומס'
	דרך סימח או מאושרת
	מגורים א'
	שטח לבניני ציבור
	גנוי ניים / להריסה
	משמר הדרך
	טו כני
	נוחב הדרך
	טו כני מאושר
	טו כני למבנה ניים

תאריך	
16.8.2000	לדיון בועדה המקומית
25.2.2001	לדיון בועדה המחוזית
16.5.2002	לדיון בועדה המחוזית - עדכון
5.7.2004	לדיון בועדה המחוזית - עדכון מס' 2
28.11.2004	לדיון בועדה המחוזית - עדכון מס' 3
28.3.2005	להפקדה
4.4.2006	למתן תוקף


הועדה על הפקדת תוכנית מס' 5761	מורסמה בילקיס	23.11.05
הועדה על אישור תכנית מס' 5582	מורסמה בילקיס	25.9.06
מועדב המונים מחוז חדרה	מועדב המונים מחוז חדרה	
תוקף התכנון והבניה תשס"ה-1965	תוקף התכנון והבניה תשס"ה-1965	
אישור תכנית מס' 227.6.6	אישור תכנית מס' 227.6.6	
החלטה הפה"מ	החלטה הפה"מ	
החלטת המועצה המקומית	החלטת המועצה המקומית	
החלטת עיריית חדרה	החלטת עיריית חדרה	

טבלת ריכוז שטחים

היעוד	מצב ניים		מצב מוצע	
	השטח	%	השטח	%
מגורים א'	0.985	100	-	-
שטח לבניני ציבור	-	-	0.985	100
טח"כ	0.985	100	0.985	100


חתימת הועדה המחוזית	חתימת הועדה המקומית
חתימת עורך התכנית	
פינצי רוה אדריכלים ומתכנני ערים 2001 בע"מ יושע פינצי, שמואל רוה, עינת מרדי	

מצב ניים

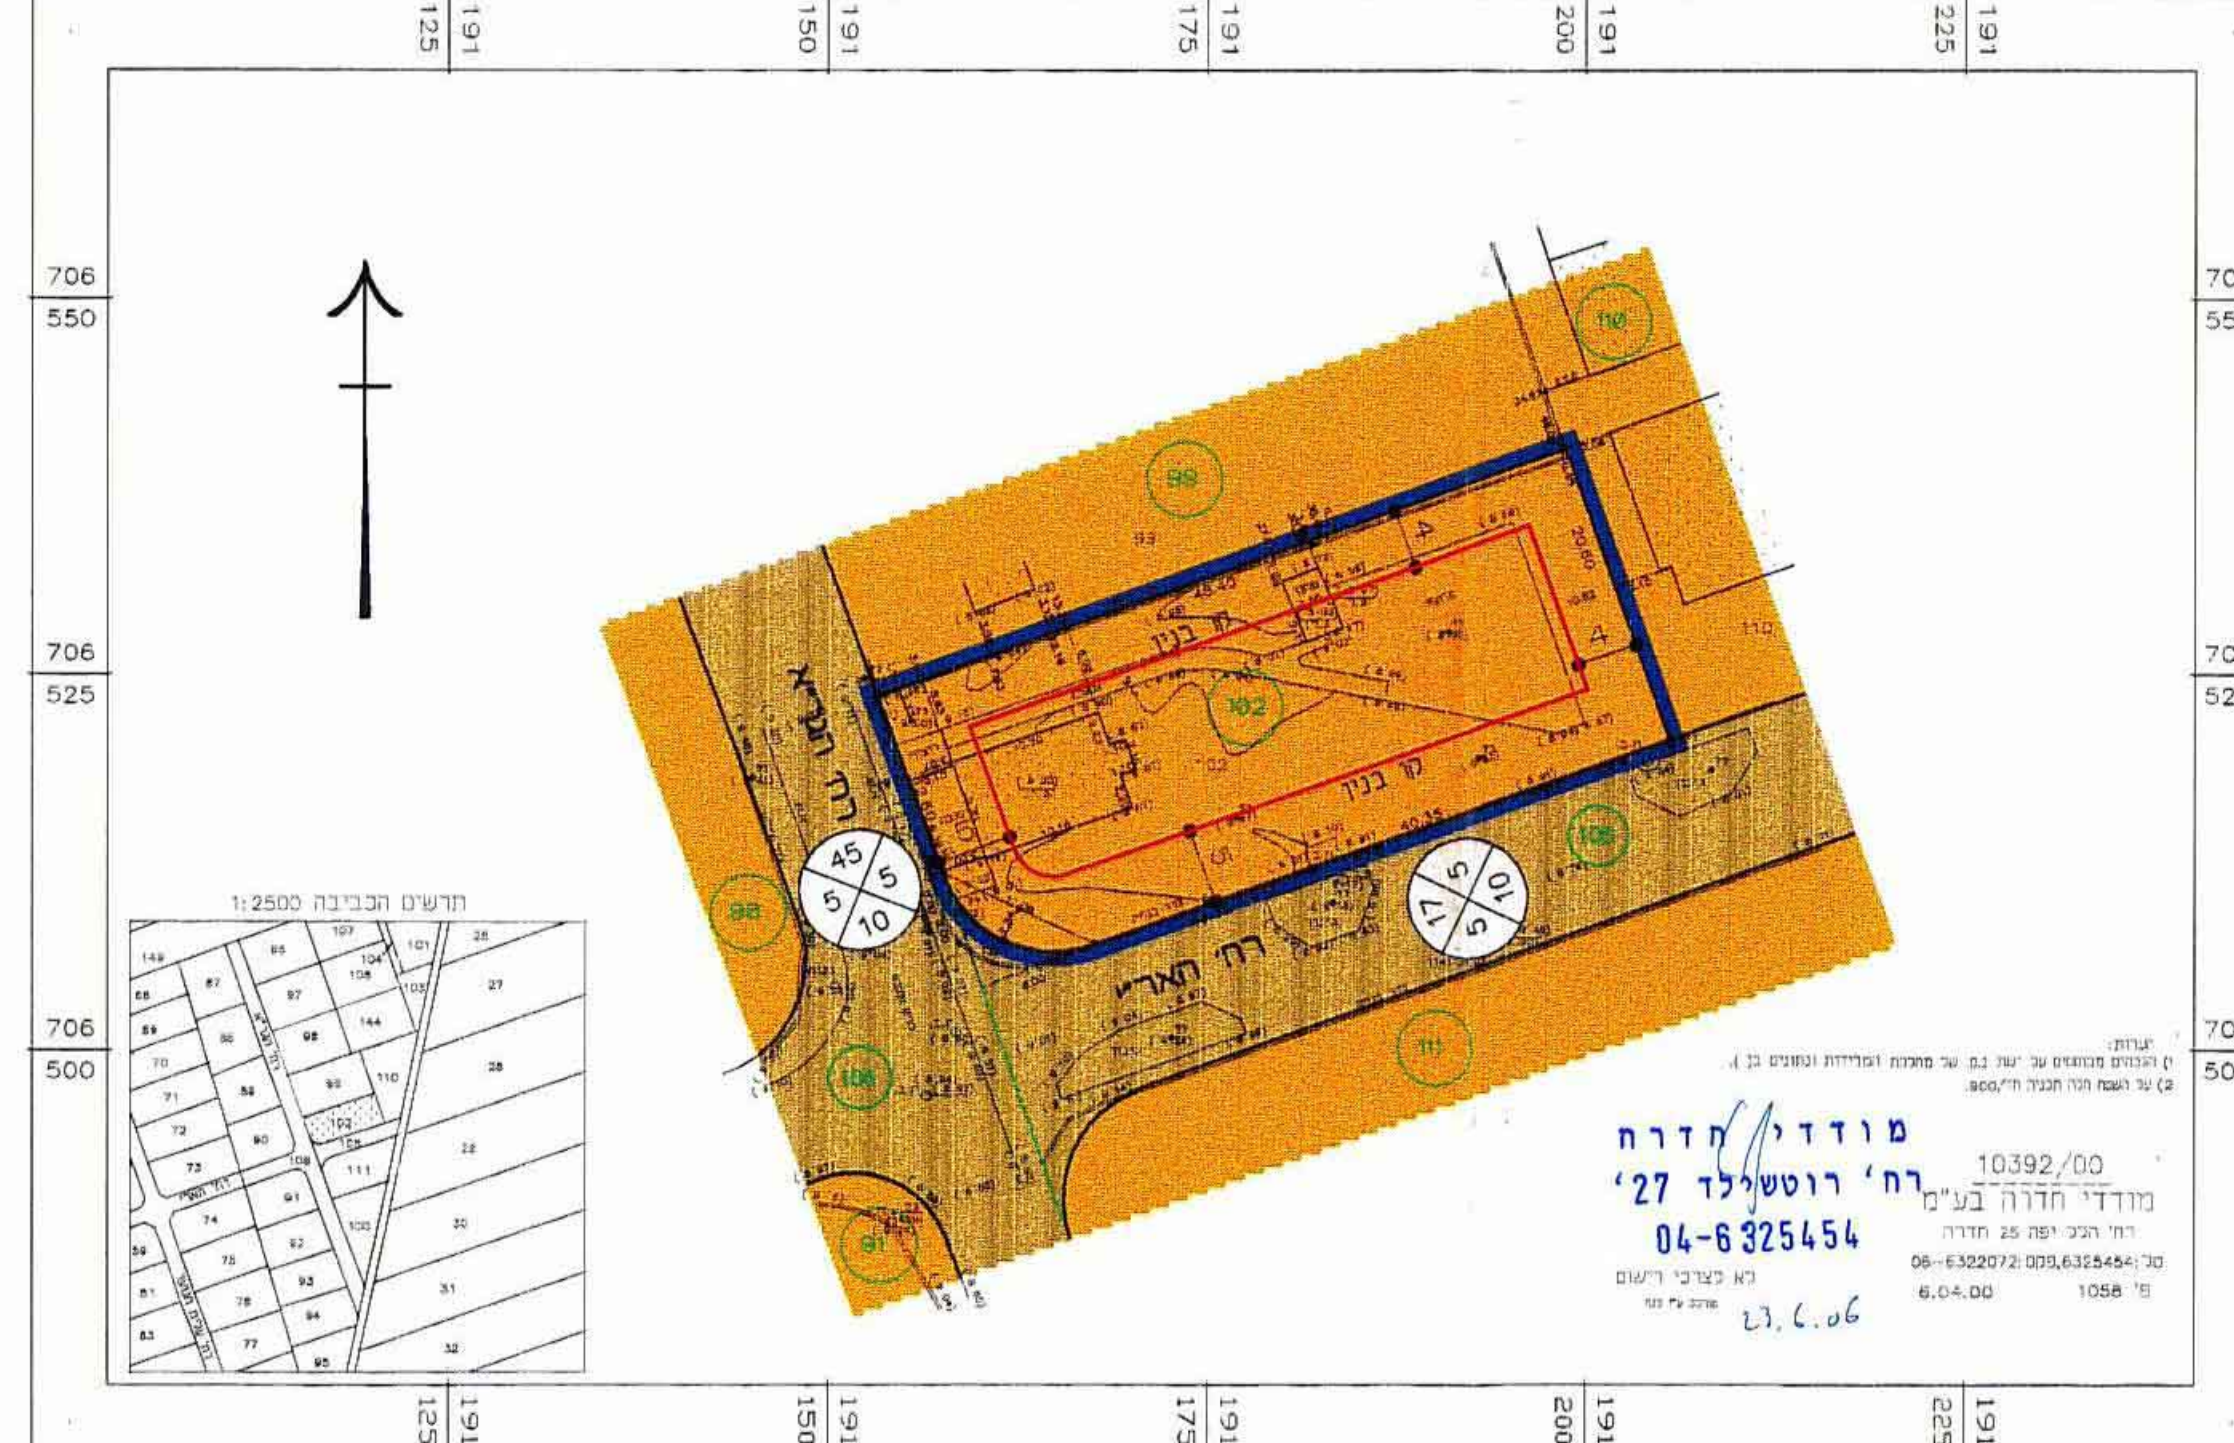

מועדב חדרה
רח' רוטשילד 27
04-6325454

מצב מוצע

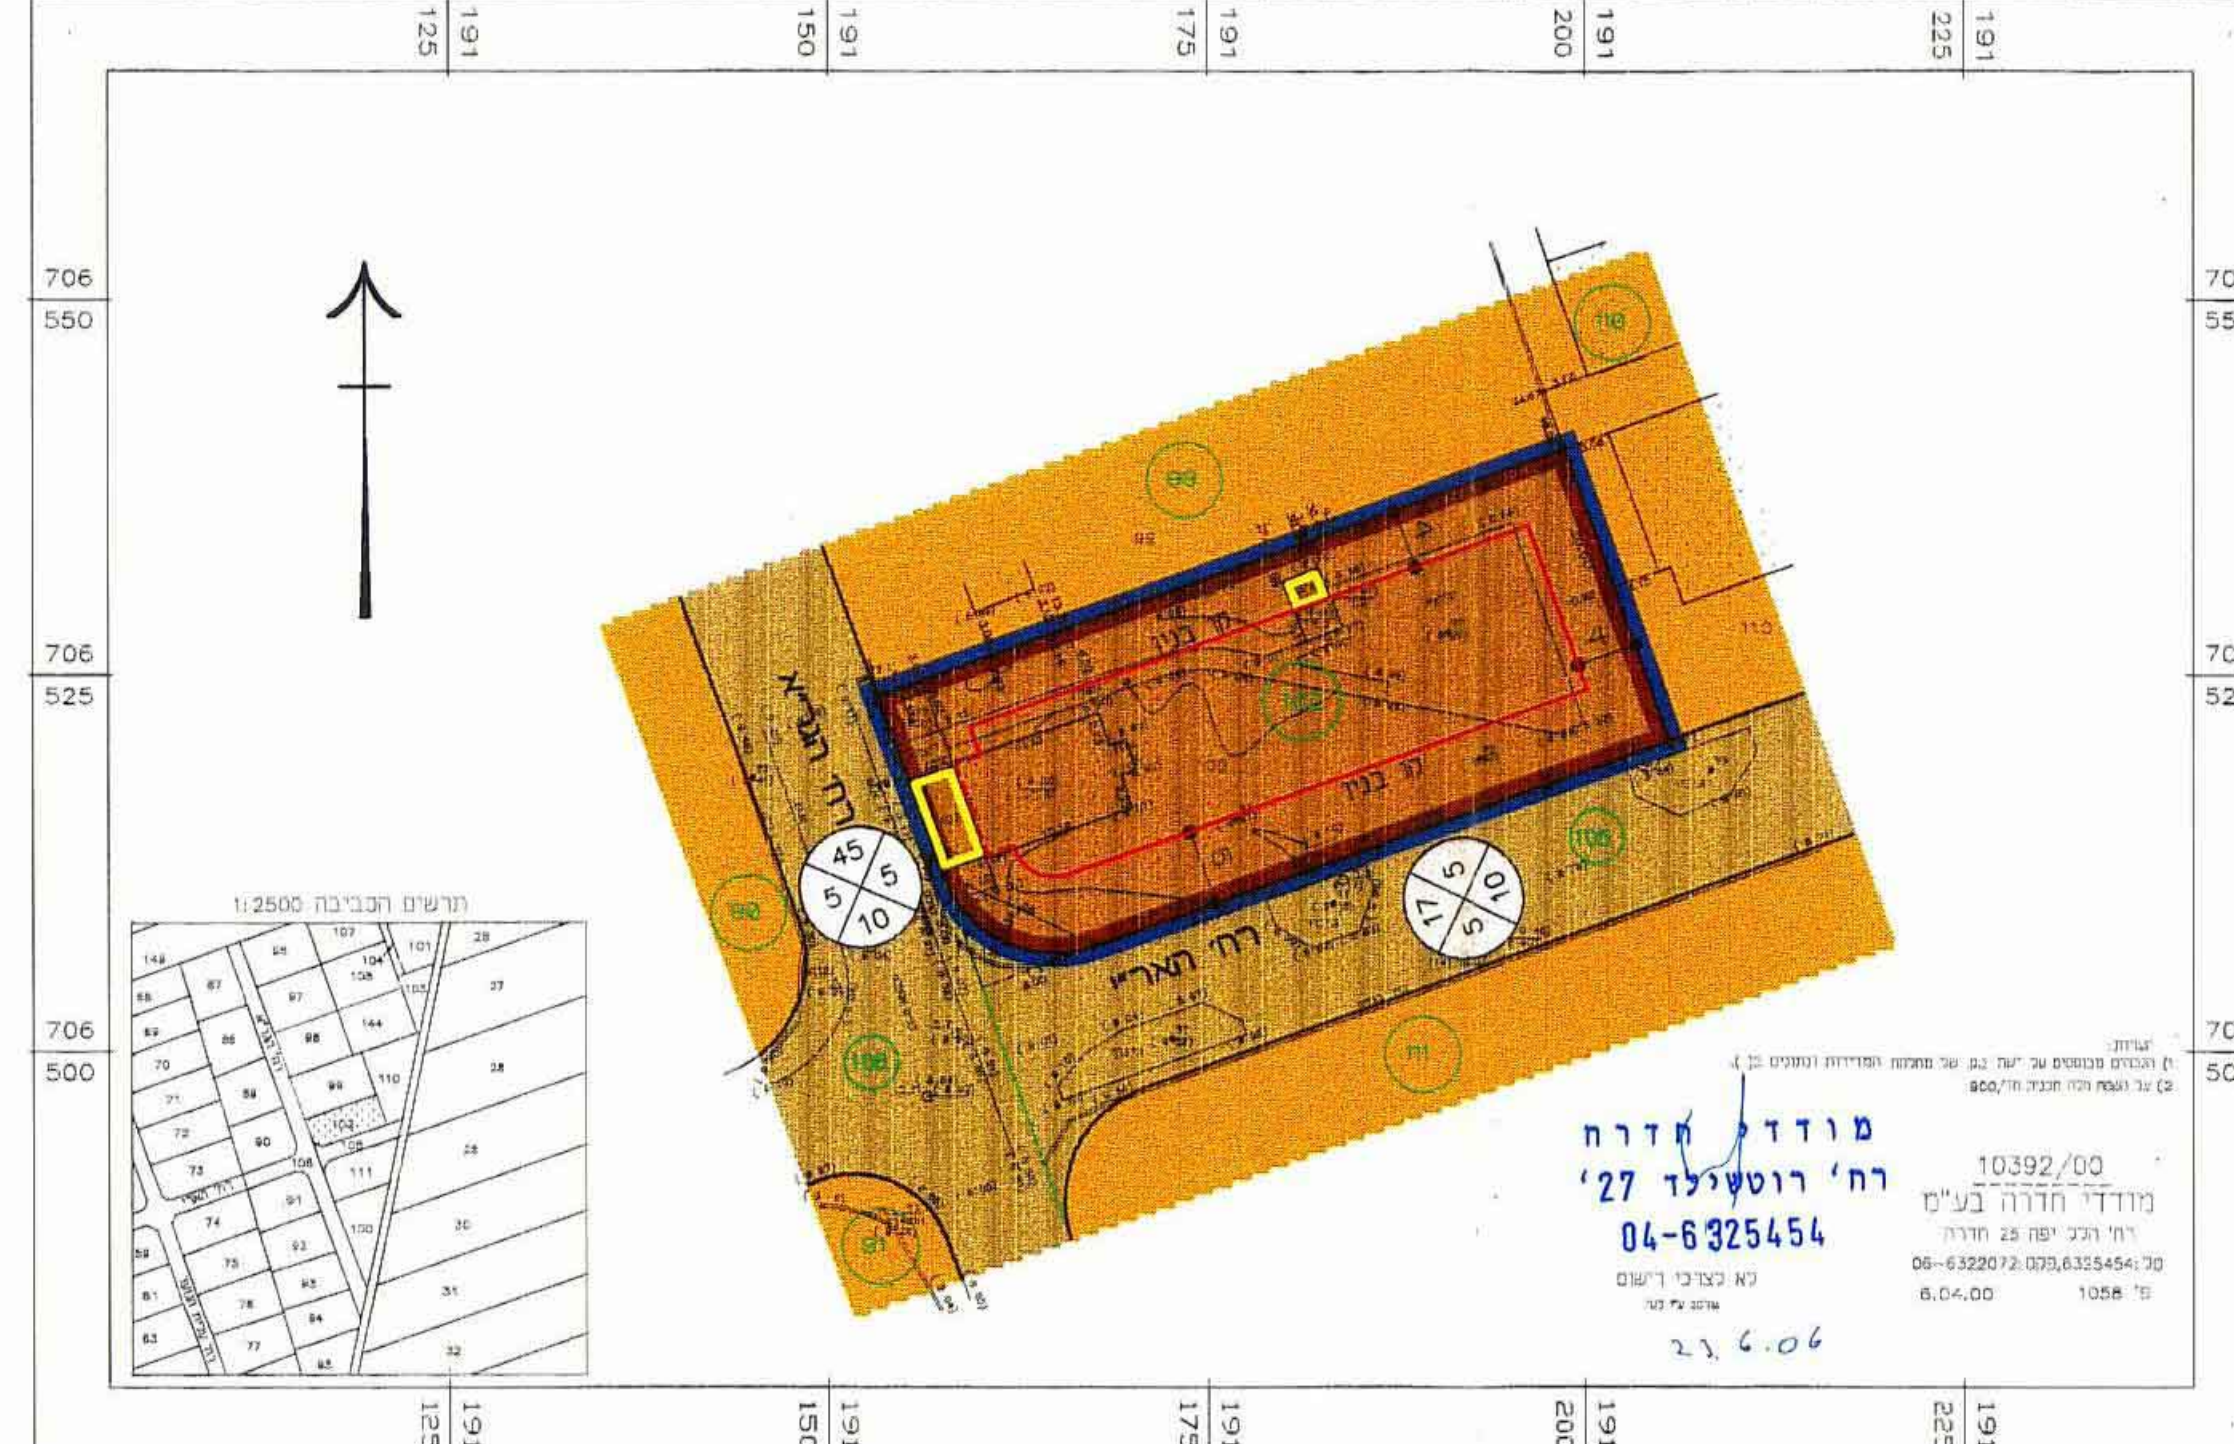

מועדב חדרה
רח' רוטשילד 27
04-6325454

