

מחוז: חיפה
מרחב תכנון מקומי: חדרה
תשרים מצורף לתכנית מפורטת מס' חד\מק\1344
שינוי קווי בנין למבנה קיים בגוש 10042 חלקה 225
שינוי לתכנית מפורטת מס' חד\804

מסמך ב'

מחוז: חיפה
נפה: חדרה
עיר: חדרה

גוש: 10042

חלקה: 225

מקום התכנית: רח' האירוס 3 חדרה

יזם התכנית: מיוחס מרגלית

ת.ז. 5020997
כתובת: רח' האירוס 3 חדרה
טלפון 050-6375060

בעלי הקרקע: מיוחס מרגלית

ת.ז. 5020997
מיוחס יוסף
כתובת: רח' האירוס 3 חדרה
טלפון 0953121
050-6375060

עורך התכנית: דודיוב מיכאל

רח' הרצל 18 חדרה 04-6225001
דשיון מספר: 23625

שטח התכנית: 636 מר

ק.מ.: 1:250 1:10,000 1:2,500

מקרא:

גבול התכנית

גבול חלקה קיימת ומספרה

גבול חלקה לביטול ומספרה

מספר דרך

קו בנין קידמי

רוחב דרך במסרים

דרך קיימת או מאושרת


אזור מגורים אי

קו בנין מאושר

קו בנין מוצע


קו בנין ע"י היתר

הריסה

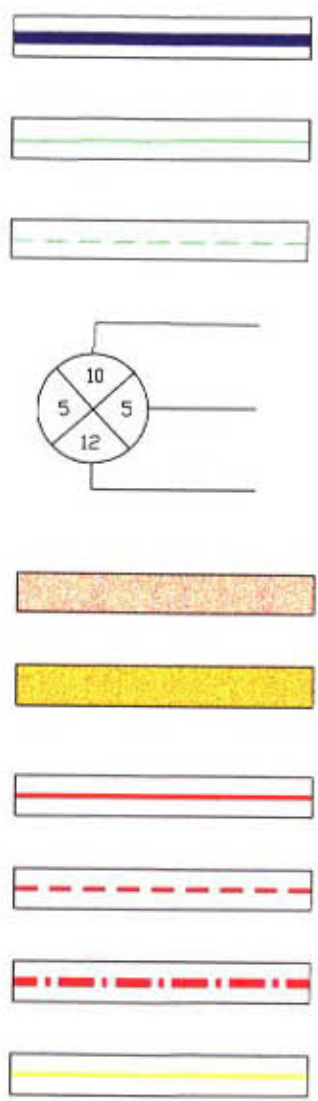


תרשים סביבה

קנה מידה: 1:2,500

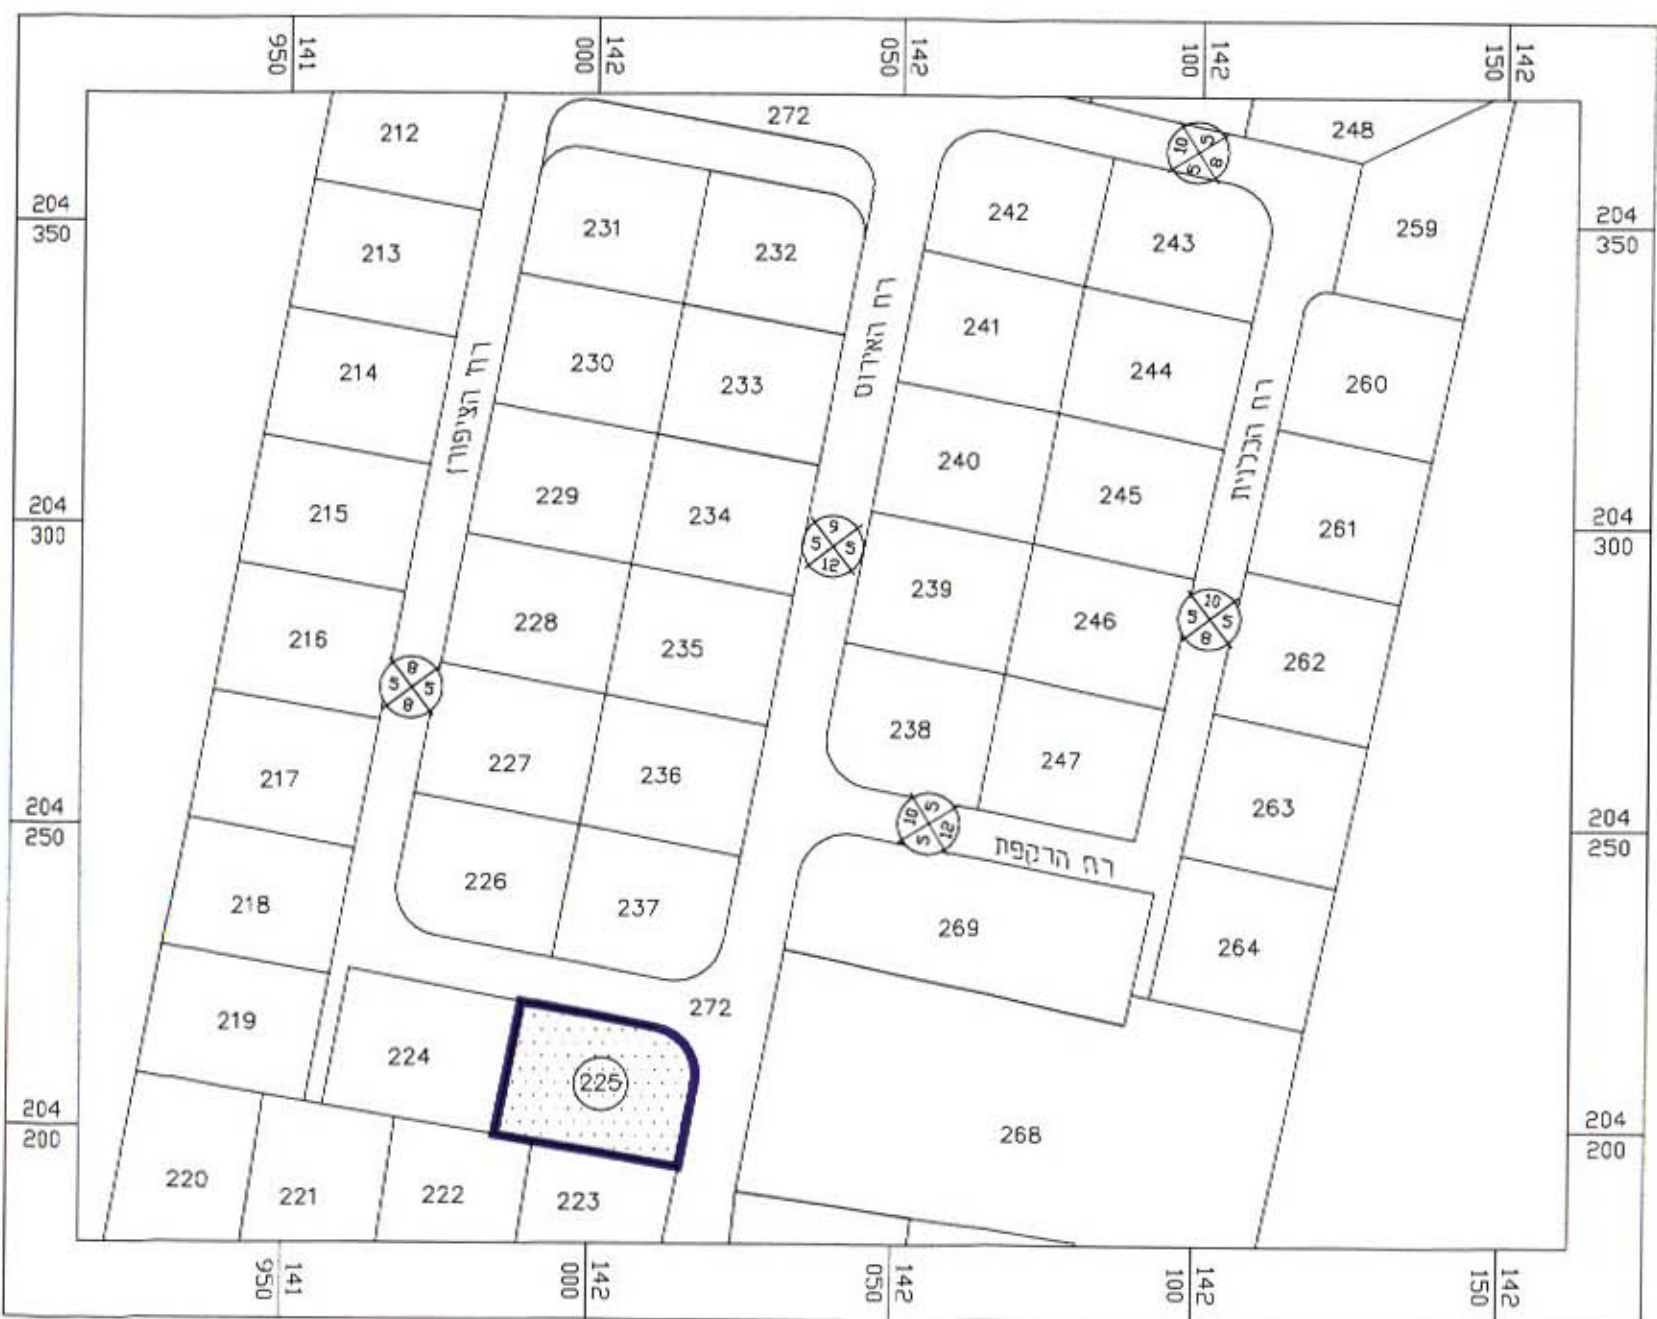


תרשים סביבה

קנה מידה: 1:10,000

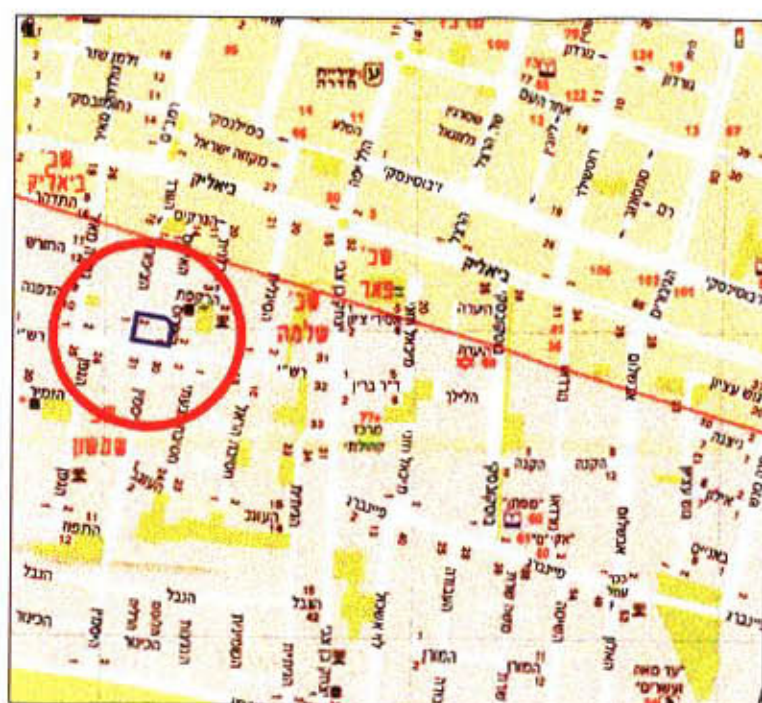


מצב קיים

קנה מידה: 1:250

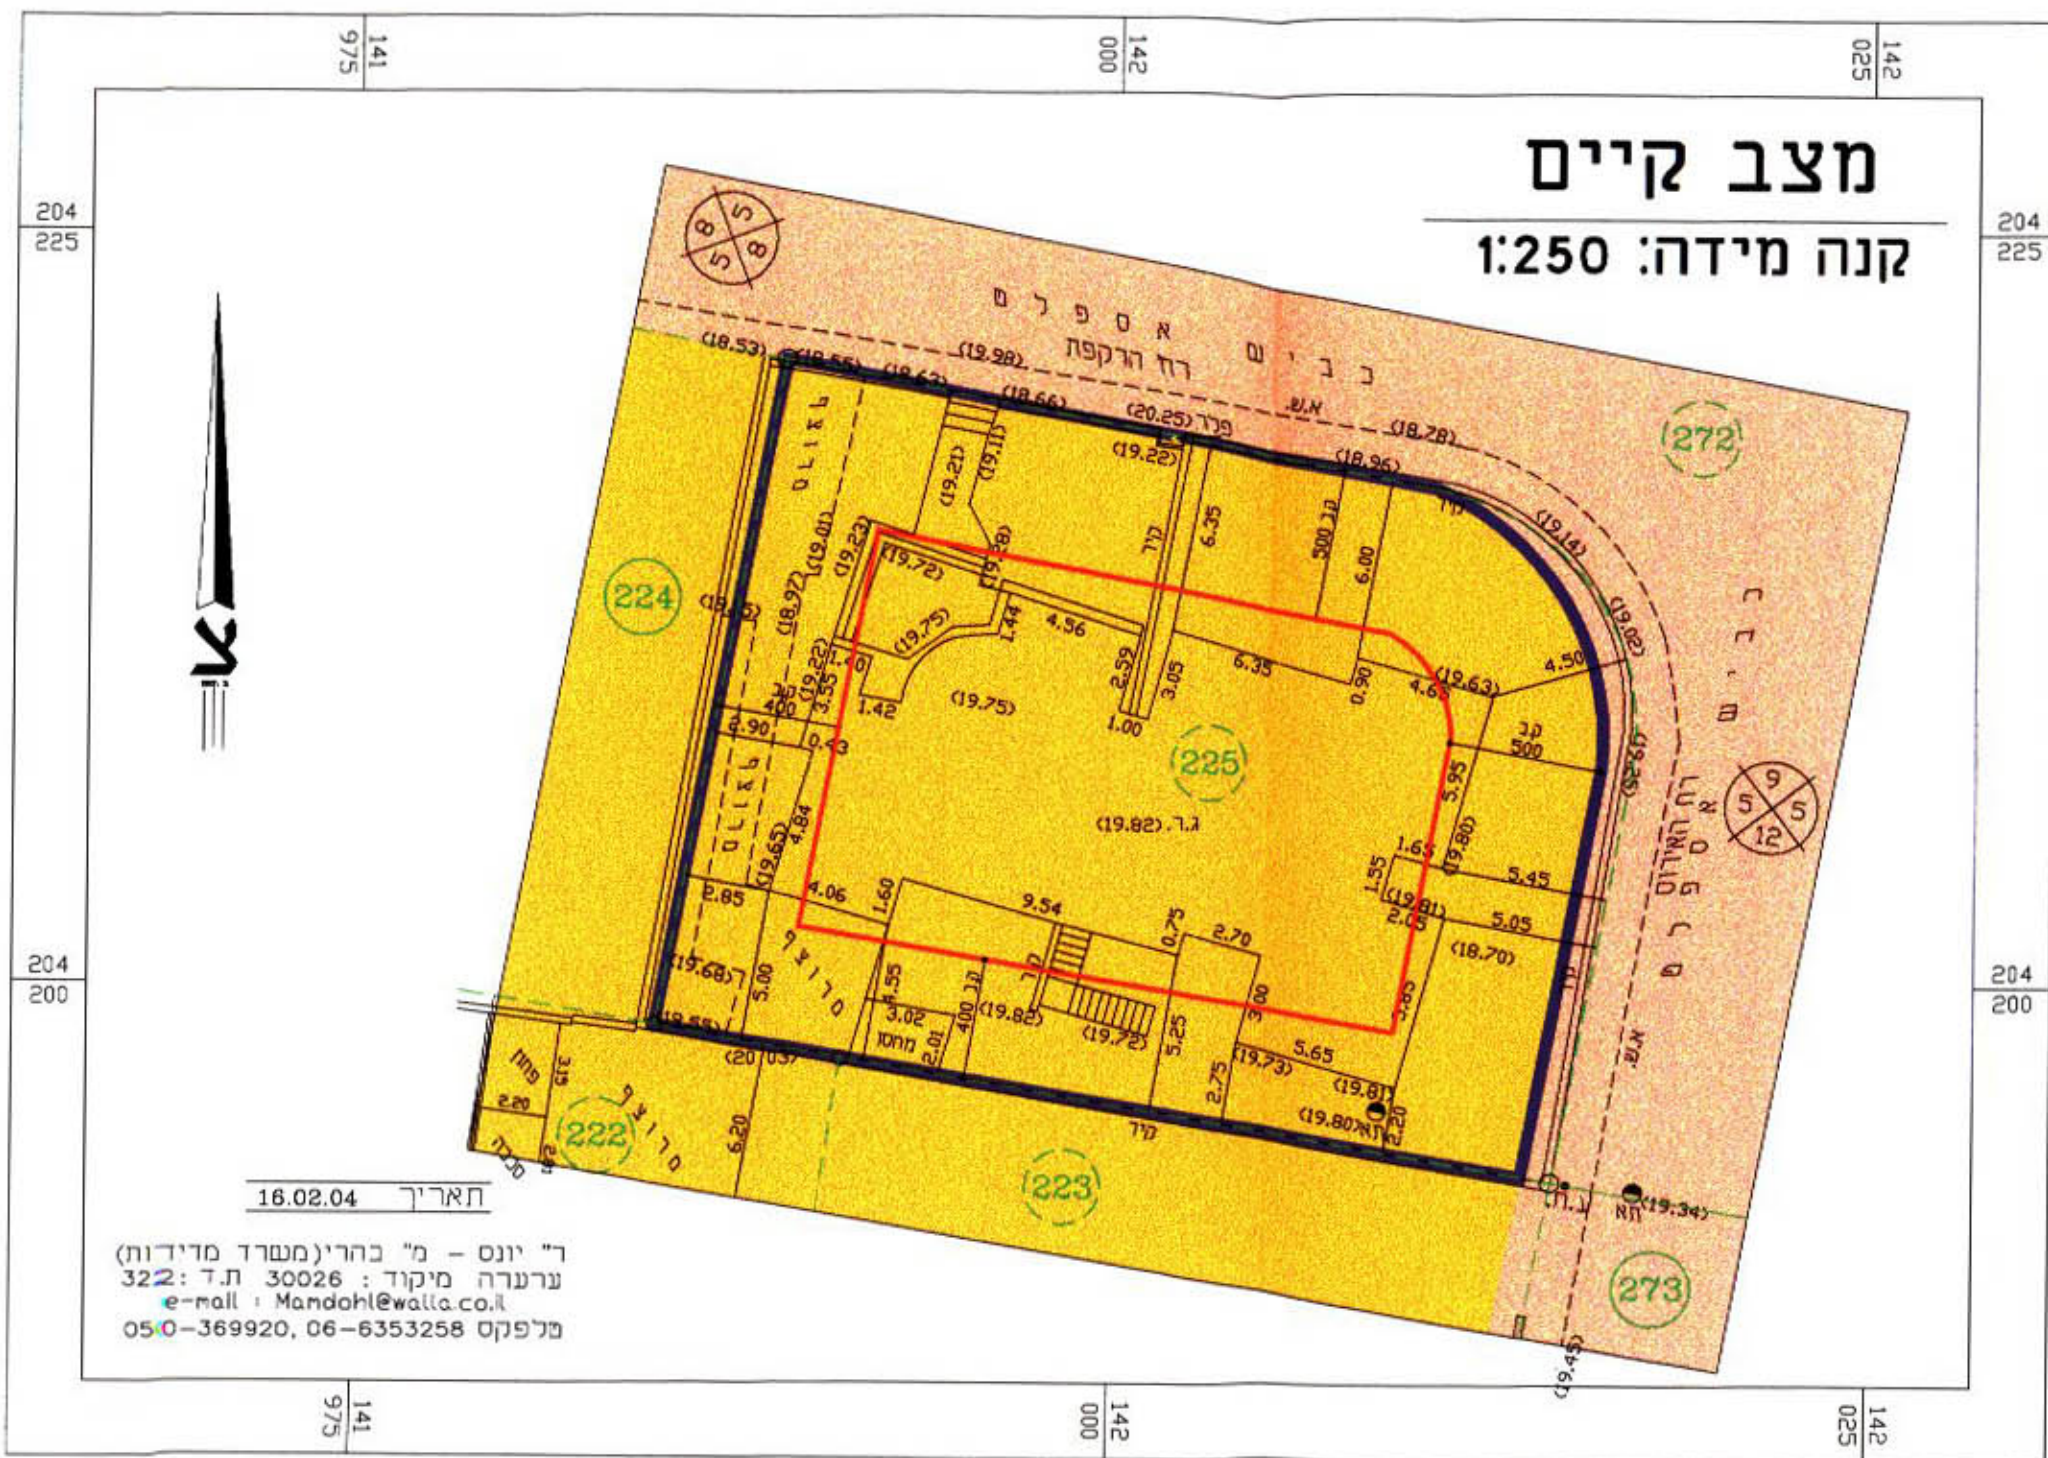

מצב מוצע

קנה מידה: 1:250

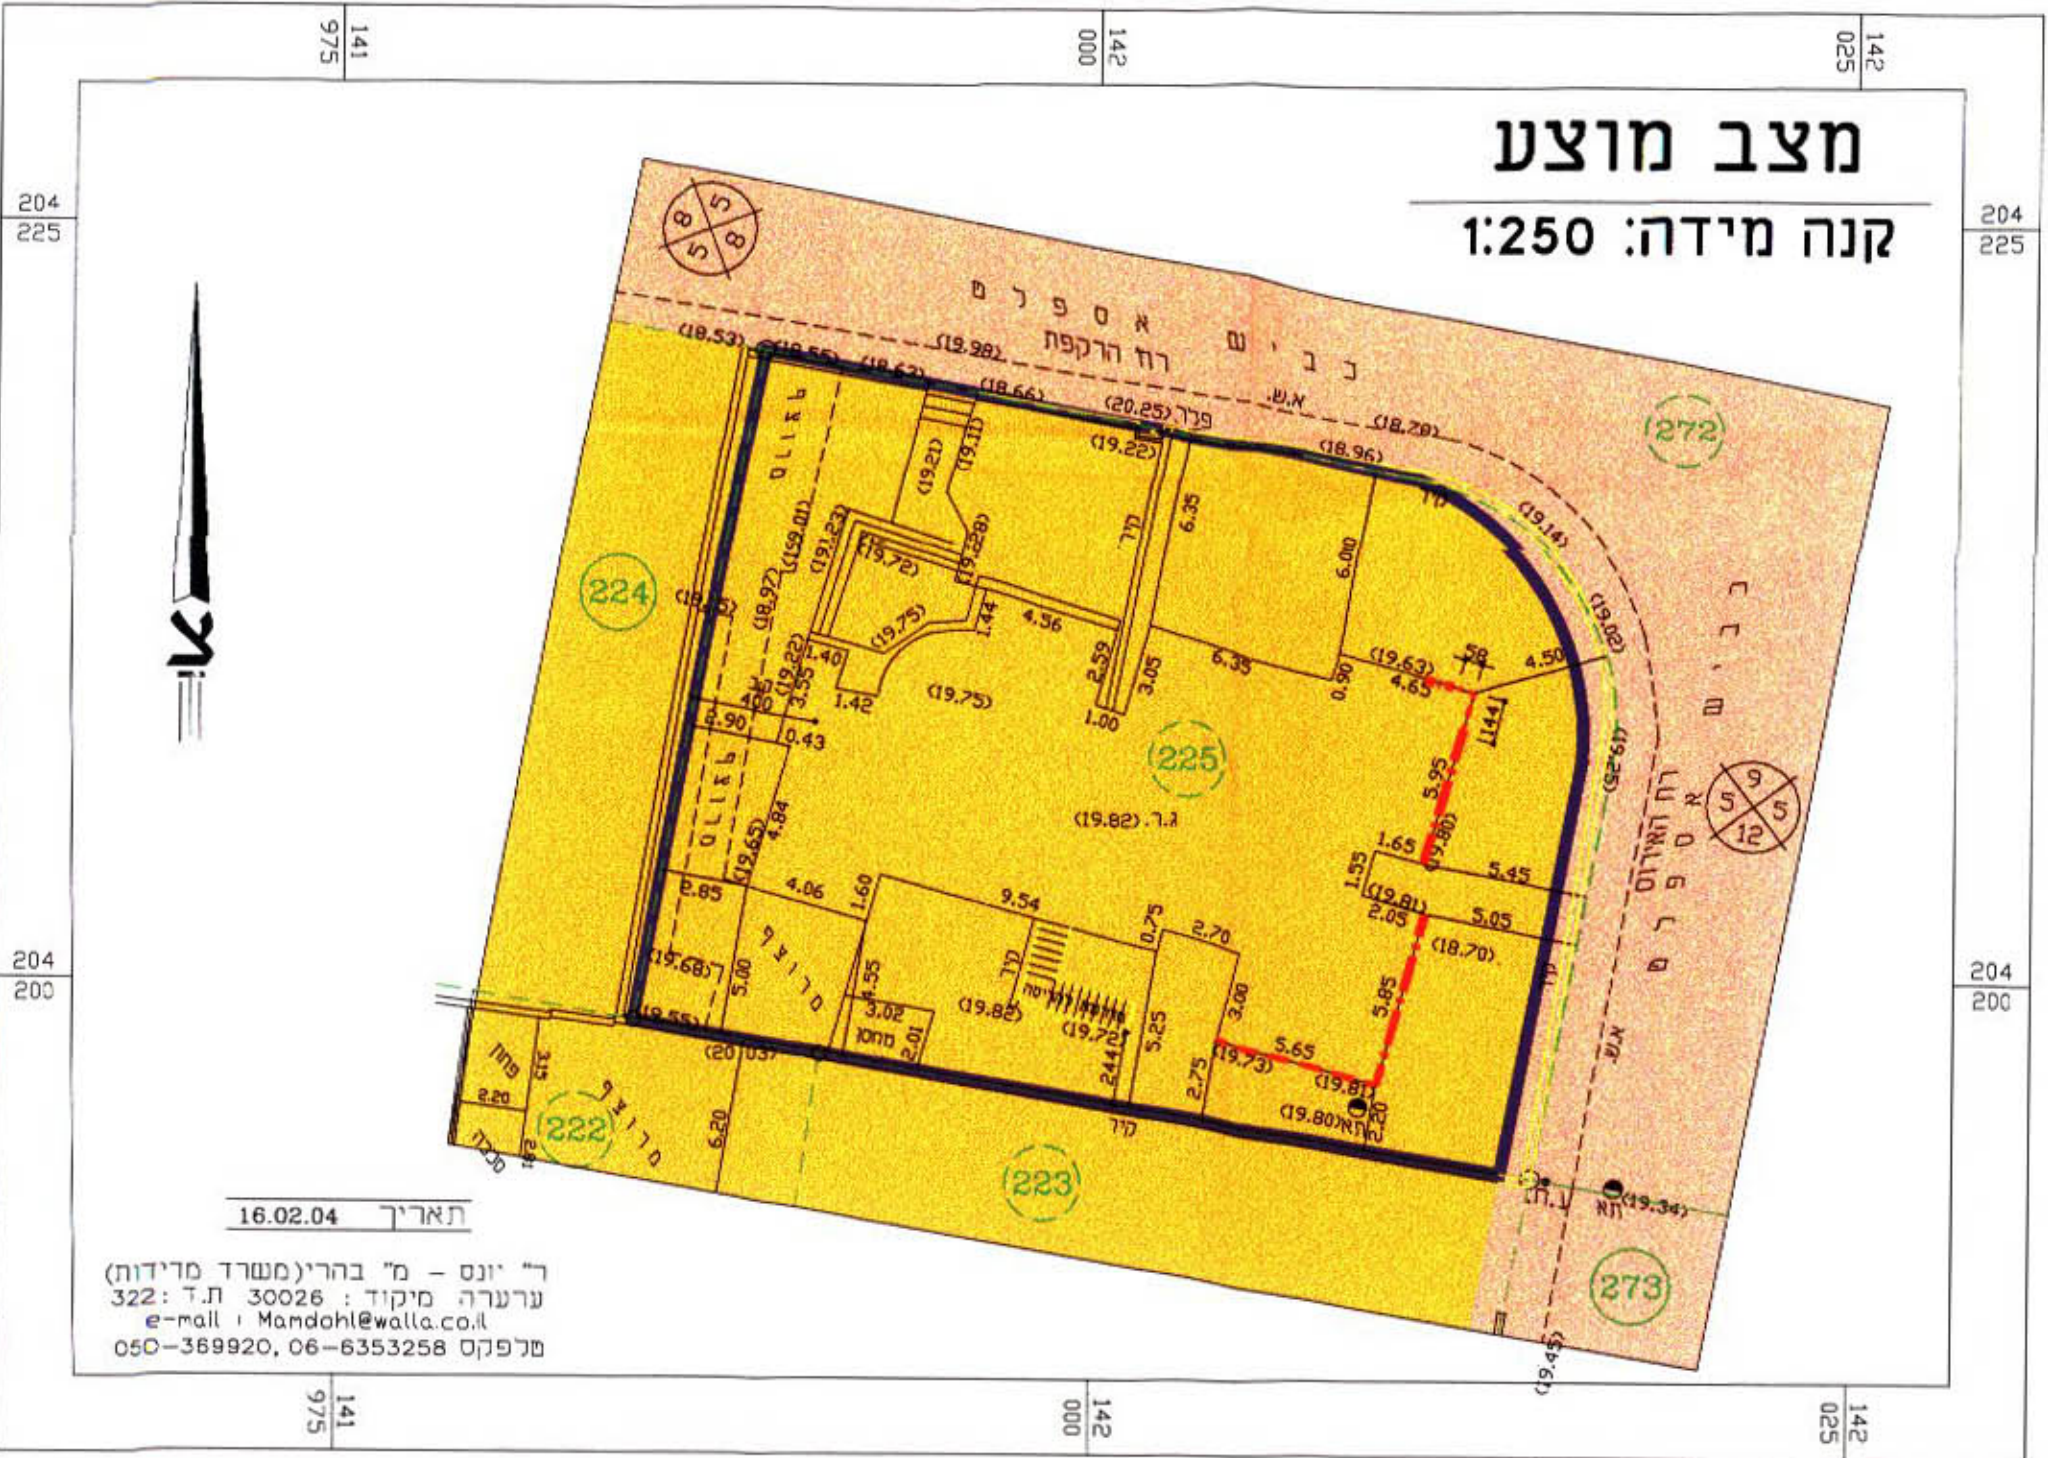

חתימות:

מועצה מקומית:

בעלים:

מוחכנ:

מורן אורבילות וחנניה
הרצל 18 חדרה
דשיון מס' 23625