

# מחוז צפון מרחב תכנון מקומי עכו תחום שיפוט מוניציפלי - עיריית עכו

תכנית מפורטת מס' ג/14514  
מתחם מעונות סטודנטים המכללה האקדמית גליל מערבי  
שינוי לתכנית מפורטת מס' ג/9763

**בעל המקרקע**  
מינהל מקרקעי ישראל  
קרית הממשלה, רח' סל-ים 16 חיפה  
ת.ד. 33098 מיקוד 648  
טל. 04-8648837 פקס 04-8648856

**יזם התכנית**  
עיריית עכו  
רח' ויצמן 36 עכו ת.ד. 2007 מיקוד 24100  
טל. 04-9986109 פקס: 04-9986000

**מגיש התכנית**  
המכללה האקדמית גליל מערבי - עכו  
ת.ד. 2126 עכו מיקוד 24121  
טל. 04-9018202 פקס: 04-9018207

**עורך התכנית**  
לישר צבי אדריכלים ומתכנני ערים (1999) בע"מ  
רח' הנבל 18 42822 רמת גן  
טל. 03-6123773 פקס: 03-6123773

**המודד**  
שלומי דב מודד מוסמך  
רח' הגנתון 16 נהריה 22400  
טל. 04-9810476 פקס: 04-9928283

**שטח התכנית** : 6.280 דונם  
**קנה מידה** : 1000 : 1  
**גושים וחלקות** :

גוש	חלקי חלקות	מגרשים
18022	5, 27, 36	305, 202

**מקרא :**

- גבול תכנית
- גבול תחום מאושרת
- ציבורי מחוז
- מבני ציבור
- מגרשים ג'
- מגרשים מיוחדים מעונות סטודנטים
- מגרשים מיוחדים
- דרך מאושרת
- גבול מגרש
- גבול מגרש לביטול
- גבול חלקה
- גבול גוש
- קו בנין (בצבע לבן)
- סמני מגרש
- מסמך מגרש לביטול
- מסמך חלוקה סופית
- קו מדי
- קו חדר
- רשת חדר

**טבלת שטחים:**


ייעוד	מס' מגרש	שטח בדונם	% מסה"כ שטח התכנית
מגרשים מיוחדים	202	3.319	52.85%
מגרשים מיוחדים - מעונות סטודנטים	-	5.578	88.82%
מבני ציבור	305	2.259	35.97%
דרך מאושרת	-	0.702	11.18%
<b>סה"כ</b>	-	<b>6.280</b>	<b>100.00%</b>

**חתימות**  
ועדה מקומית  
יזום התכנית  
מגיש התכנית  
בעלי המקרקע  
עורך התכנית  
אחרים


**אשרד הפנים מחוז הצפון**  
חוק התכנון והבניה תשכ"ח 1965  
14514  
התקנת תכנית מס' 14514  
הועדה המחוזית לתכנון ובניה החליטה  
ביום 11.7.05 להסכים את התכנית  
לדל גנדי

**אשרד הפנים מחוז הצפון**  
חוק התכנון והבניה תשכ"ח 1965  
14514  
התקנת תכנית מס' 14514  
הועדה המחוזית לתכנון ובניה החליטה  
ביום 22.3.08 להסכים את התכנית  
לדל גנדי

**לישר צבי אדריכלים ומתכנני ערים בע"מ**  
רח' הנבל 18 רמת גן  
טל. 03-6123773 פקס: 03-6123773

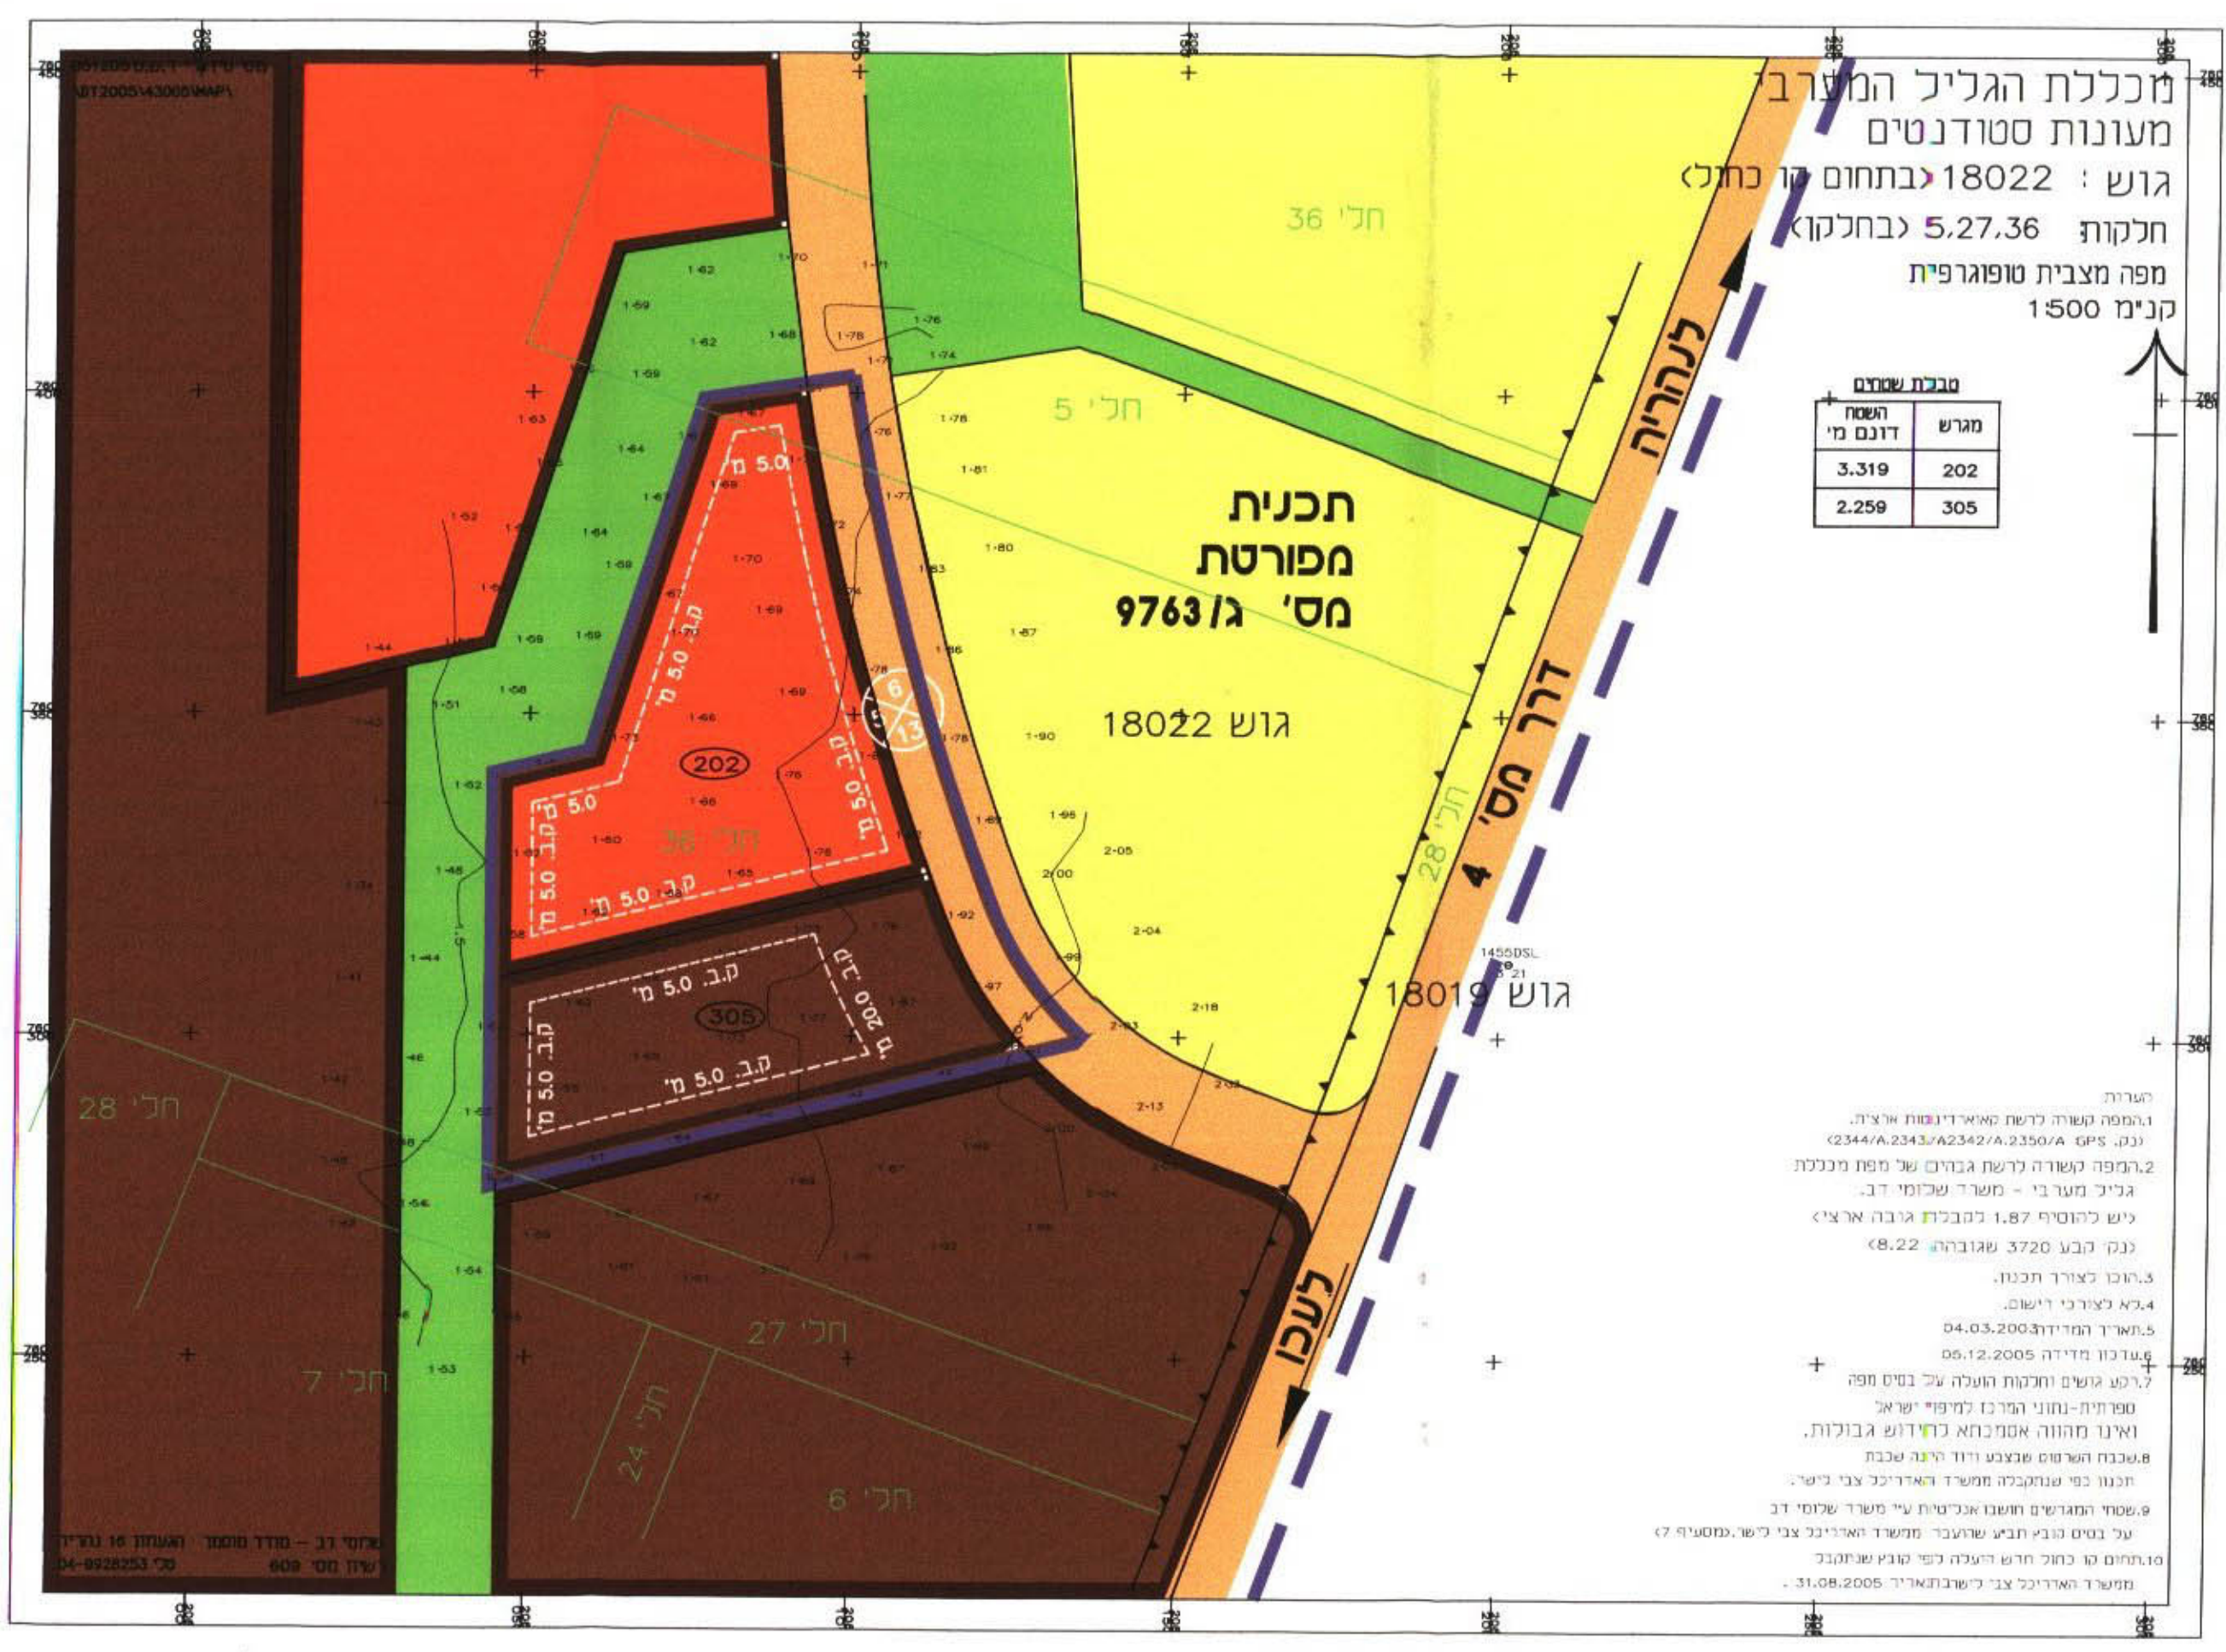


מצב מאושר 1 : 1000

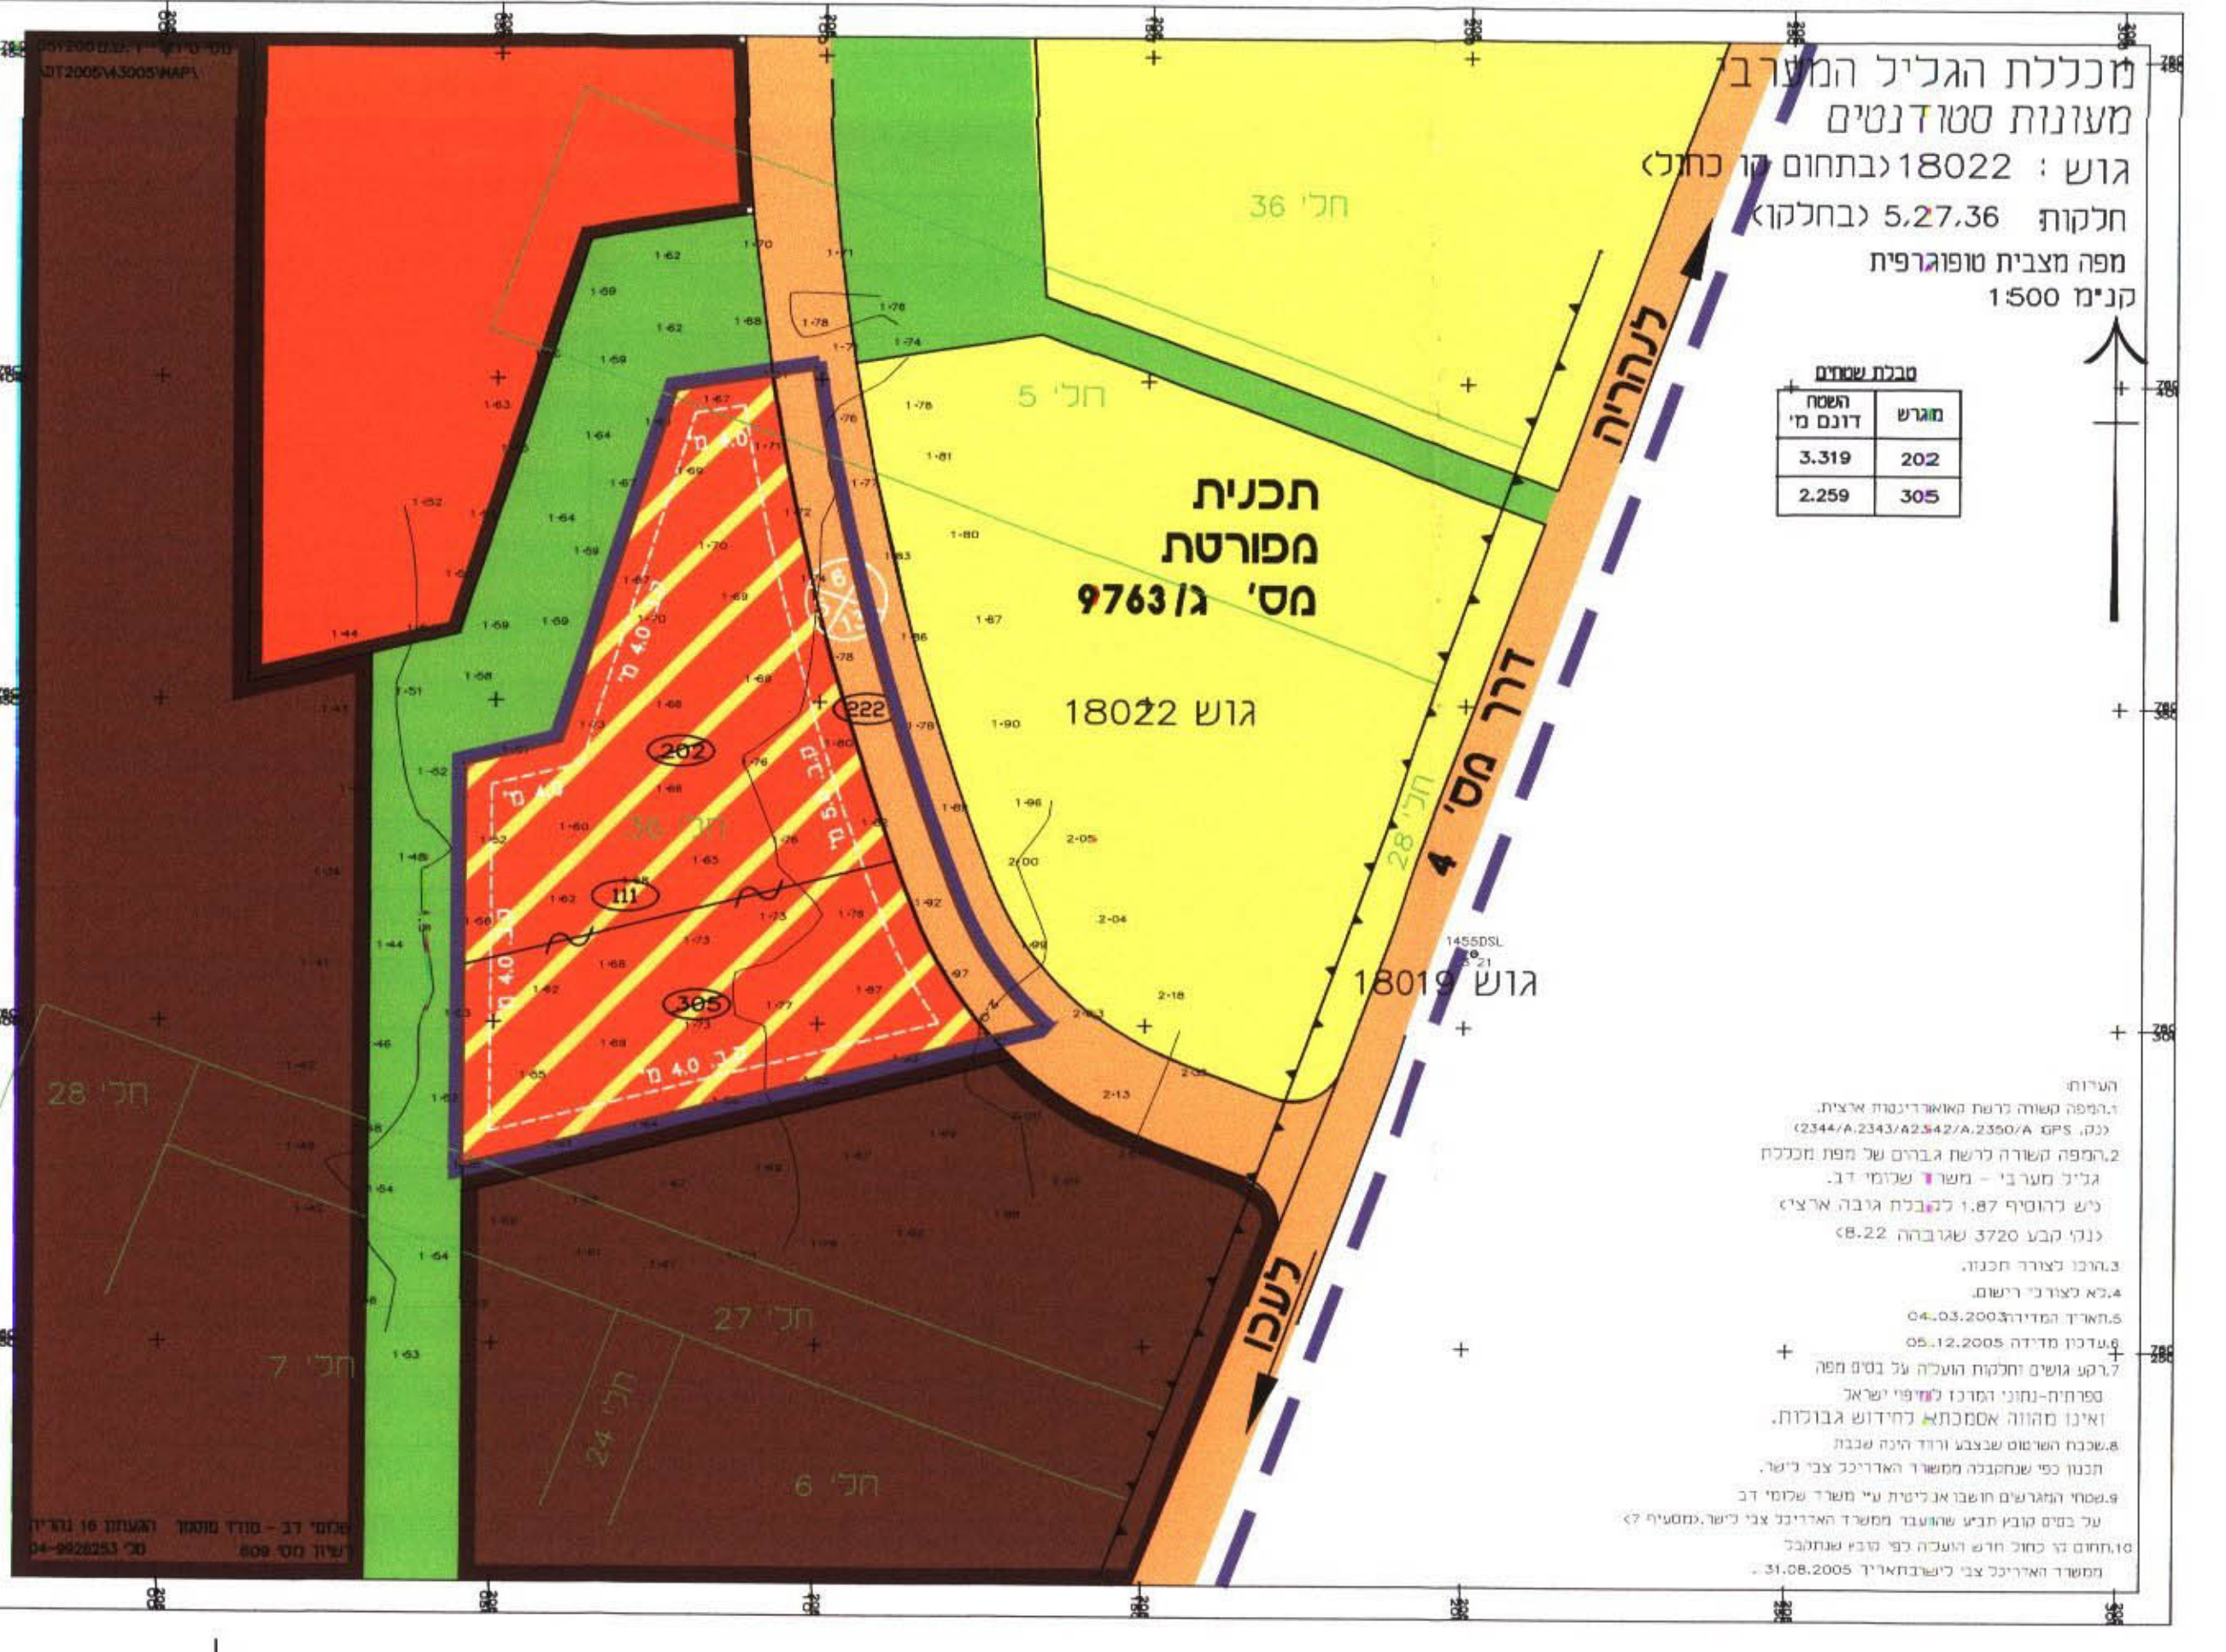

מצב מוצע 1 : 1000



מפת גושים וחלקות 1 : 5000

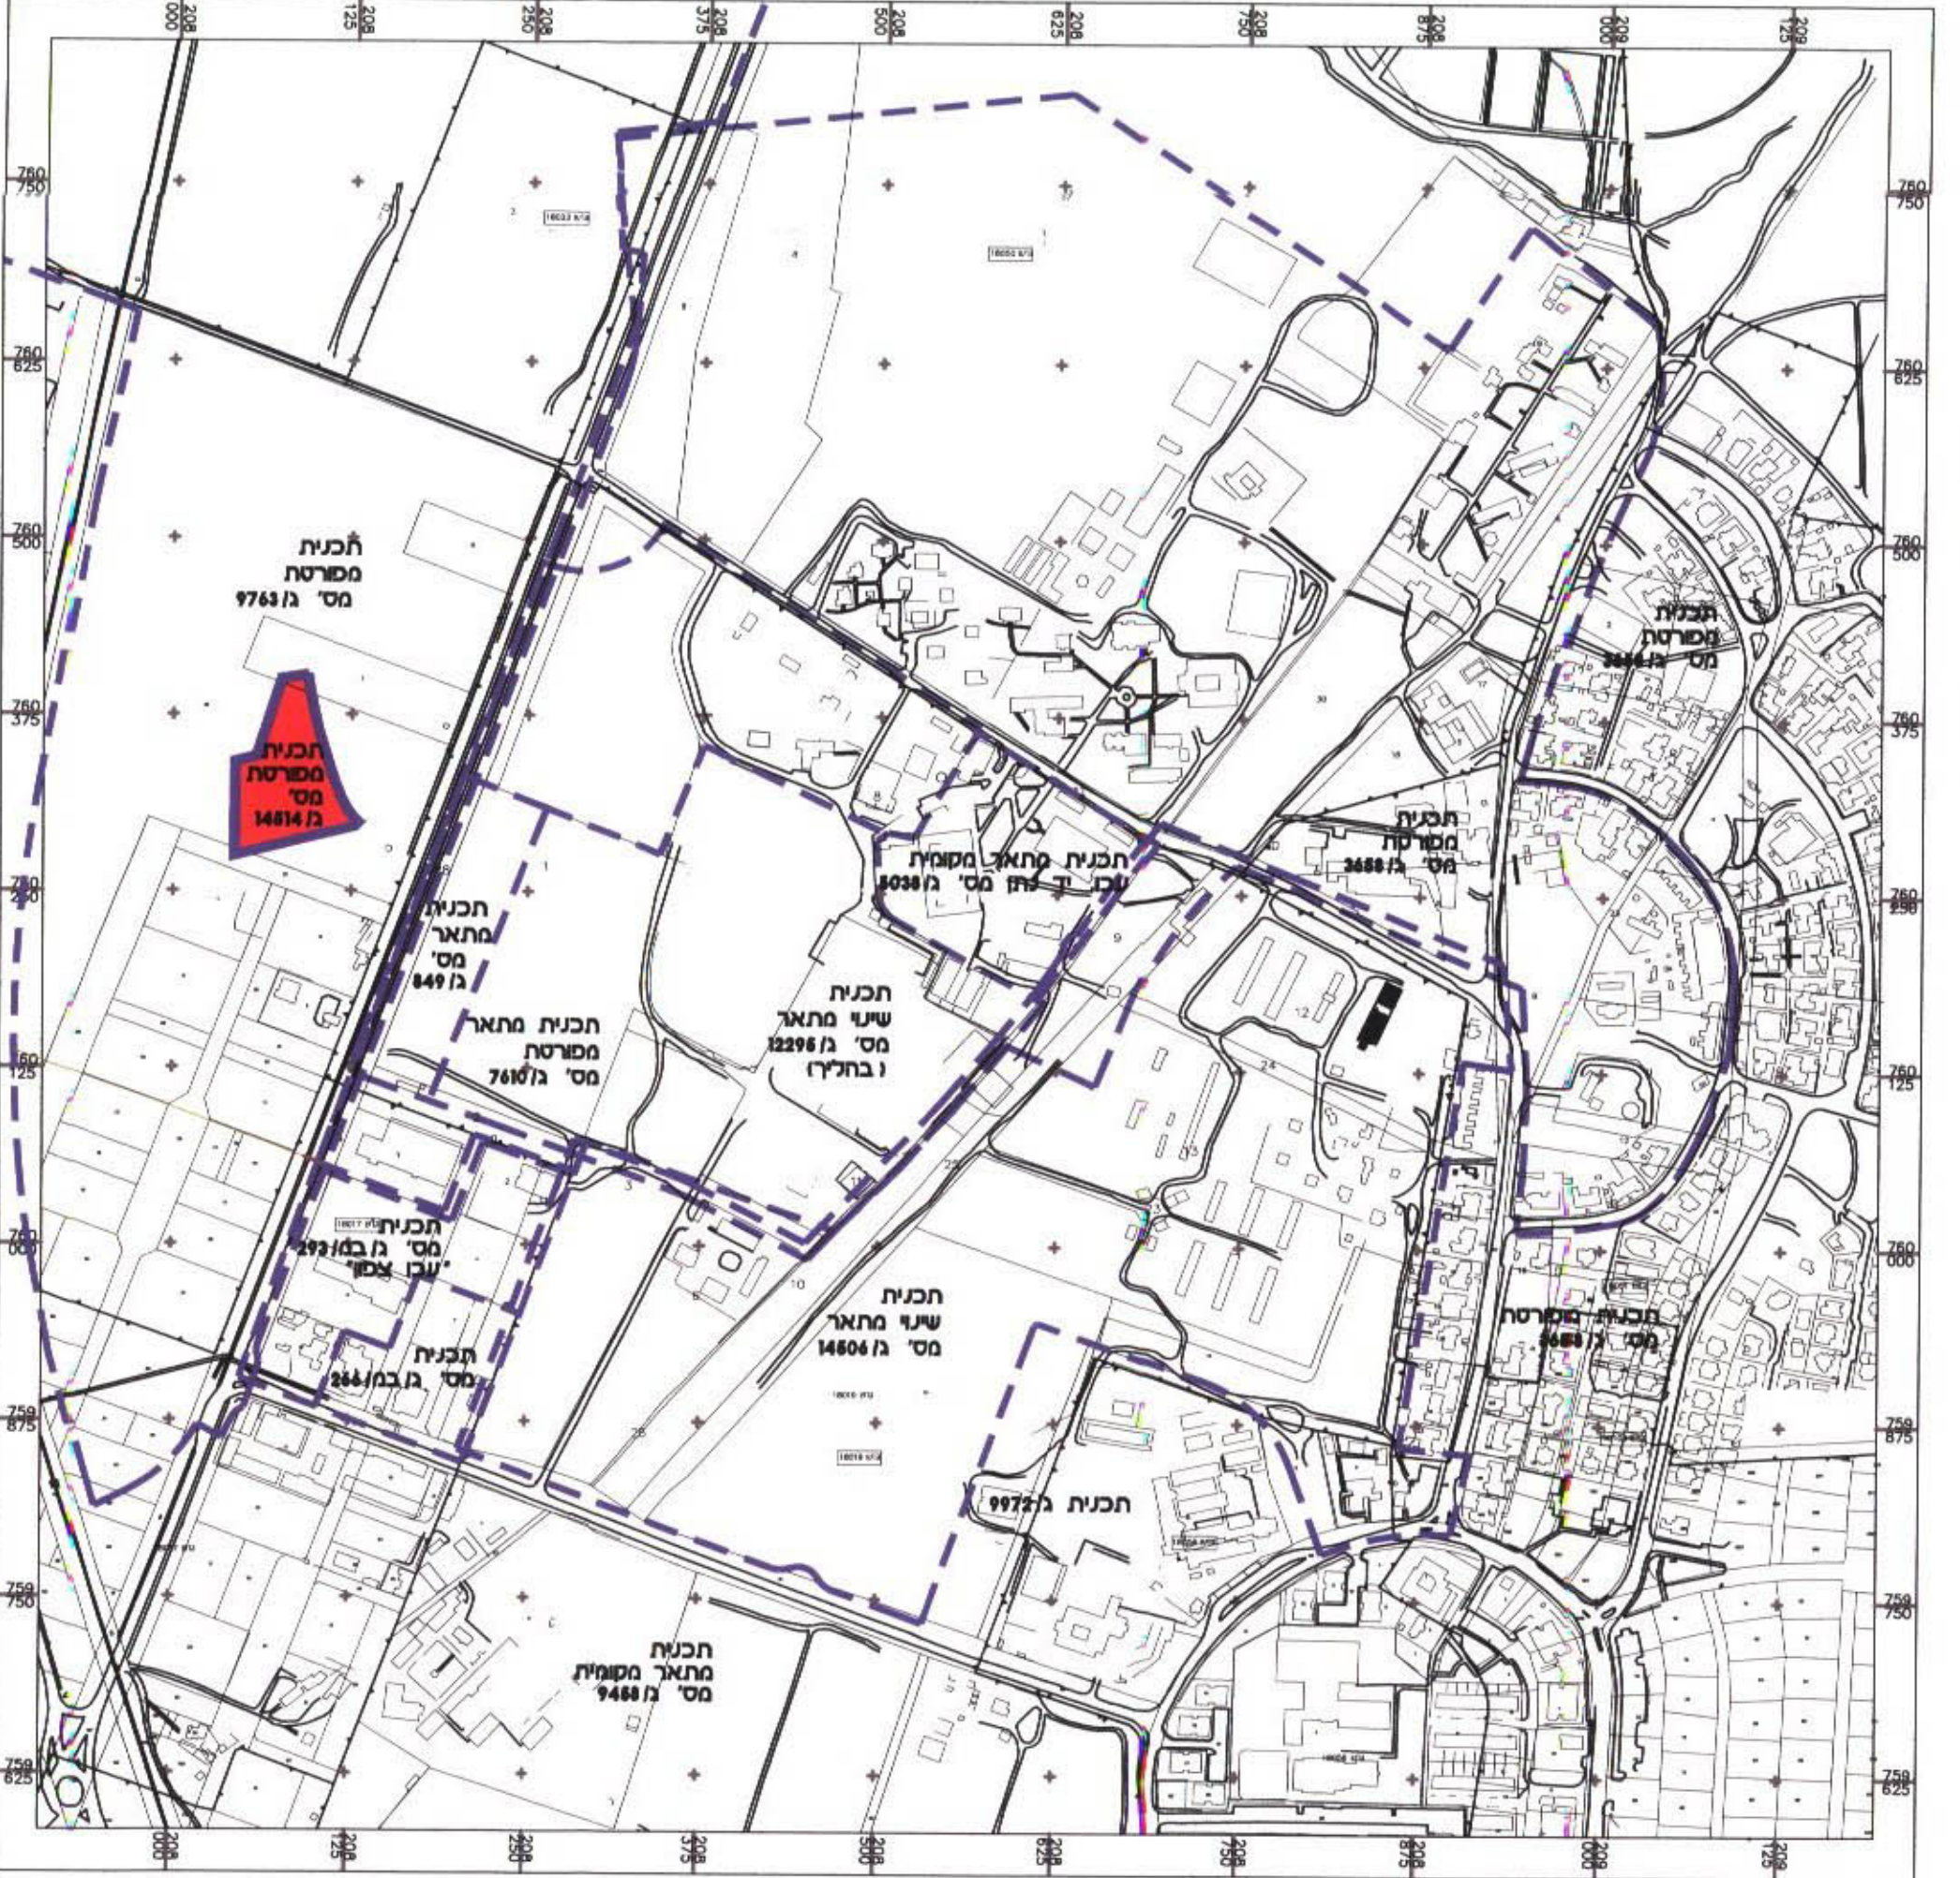

תרשים סביבה 1 : 5000