


מצב מאושר ק.מ 1:250

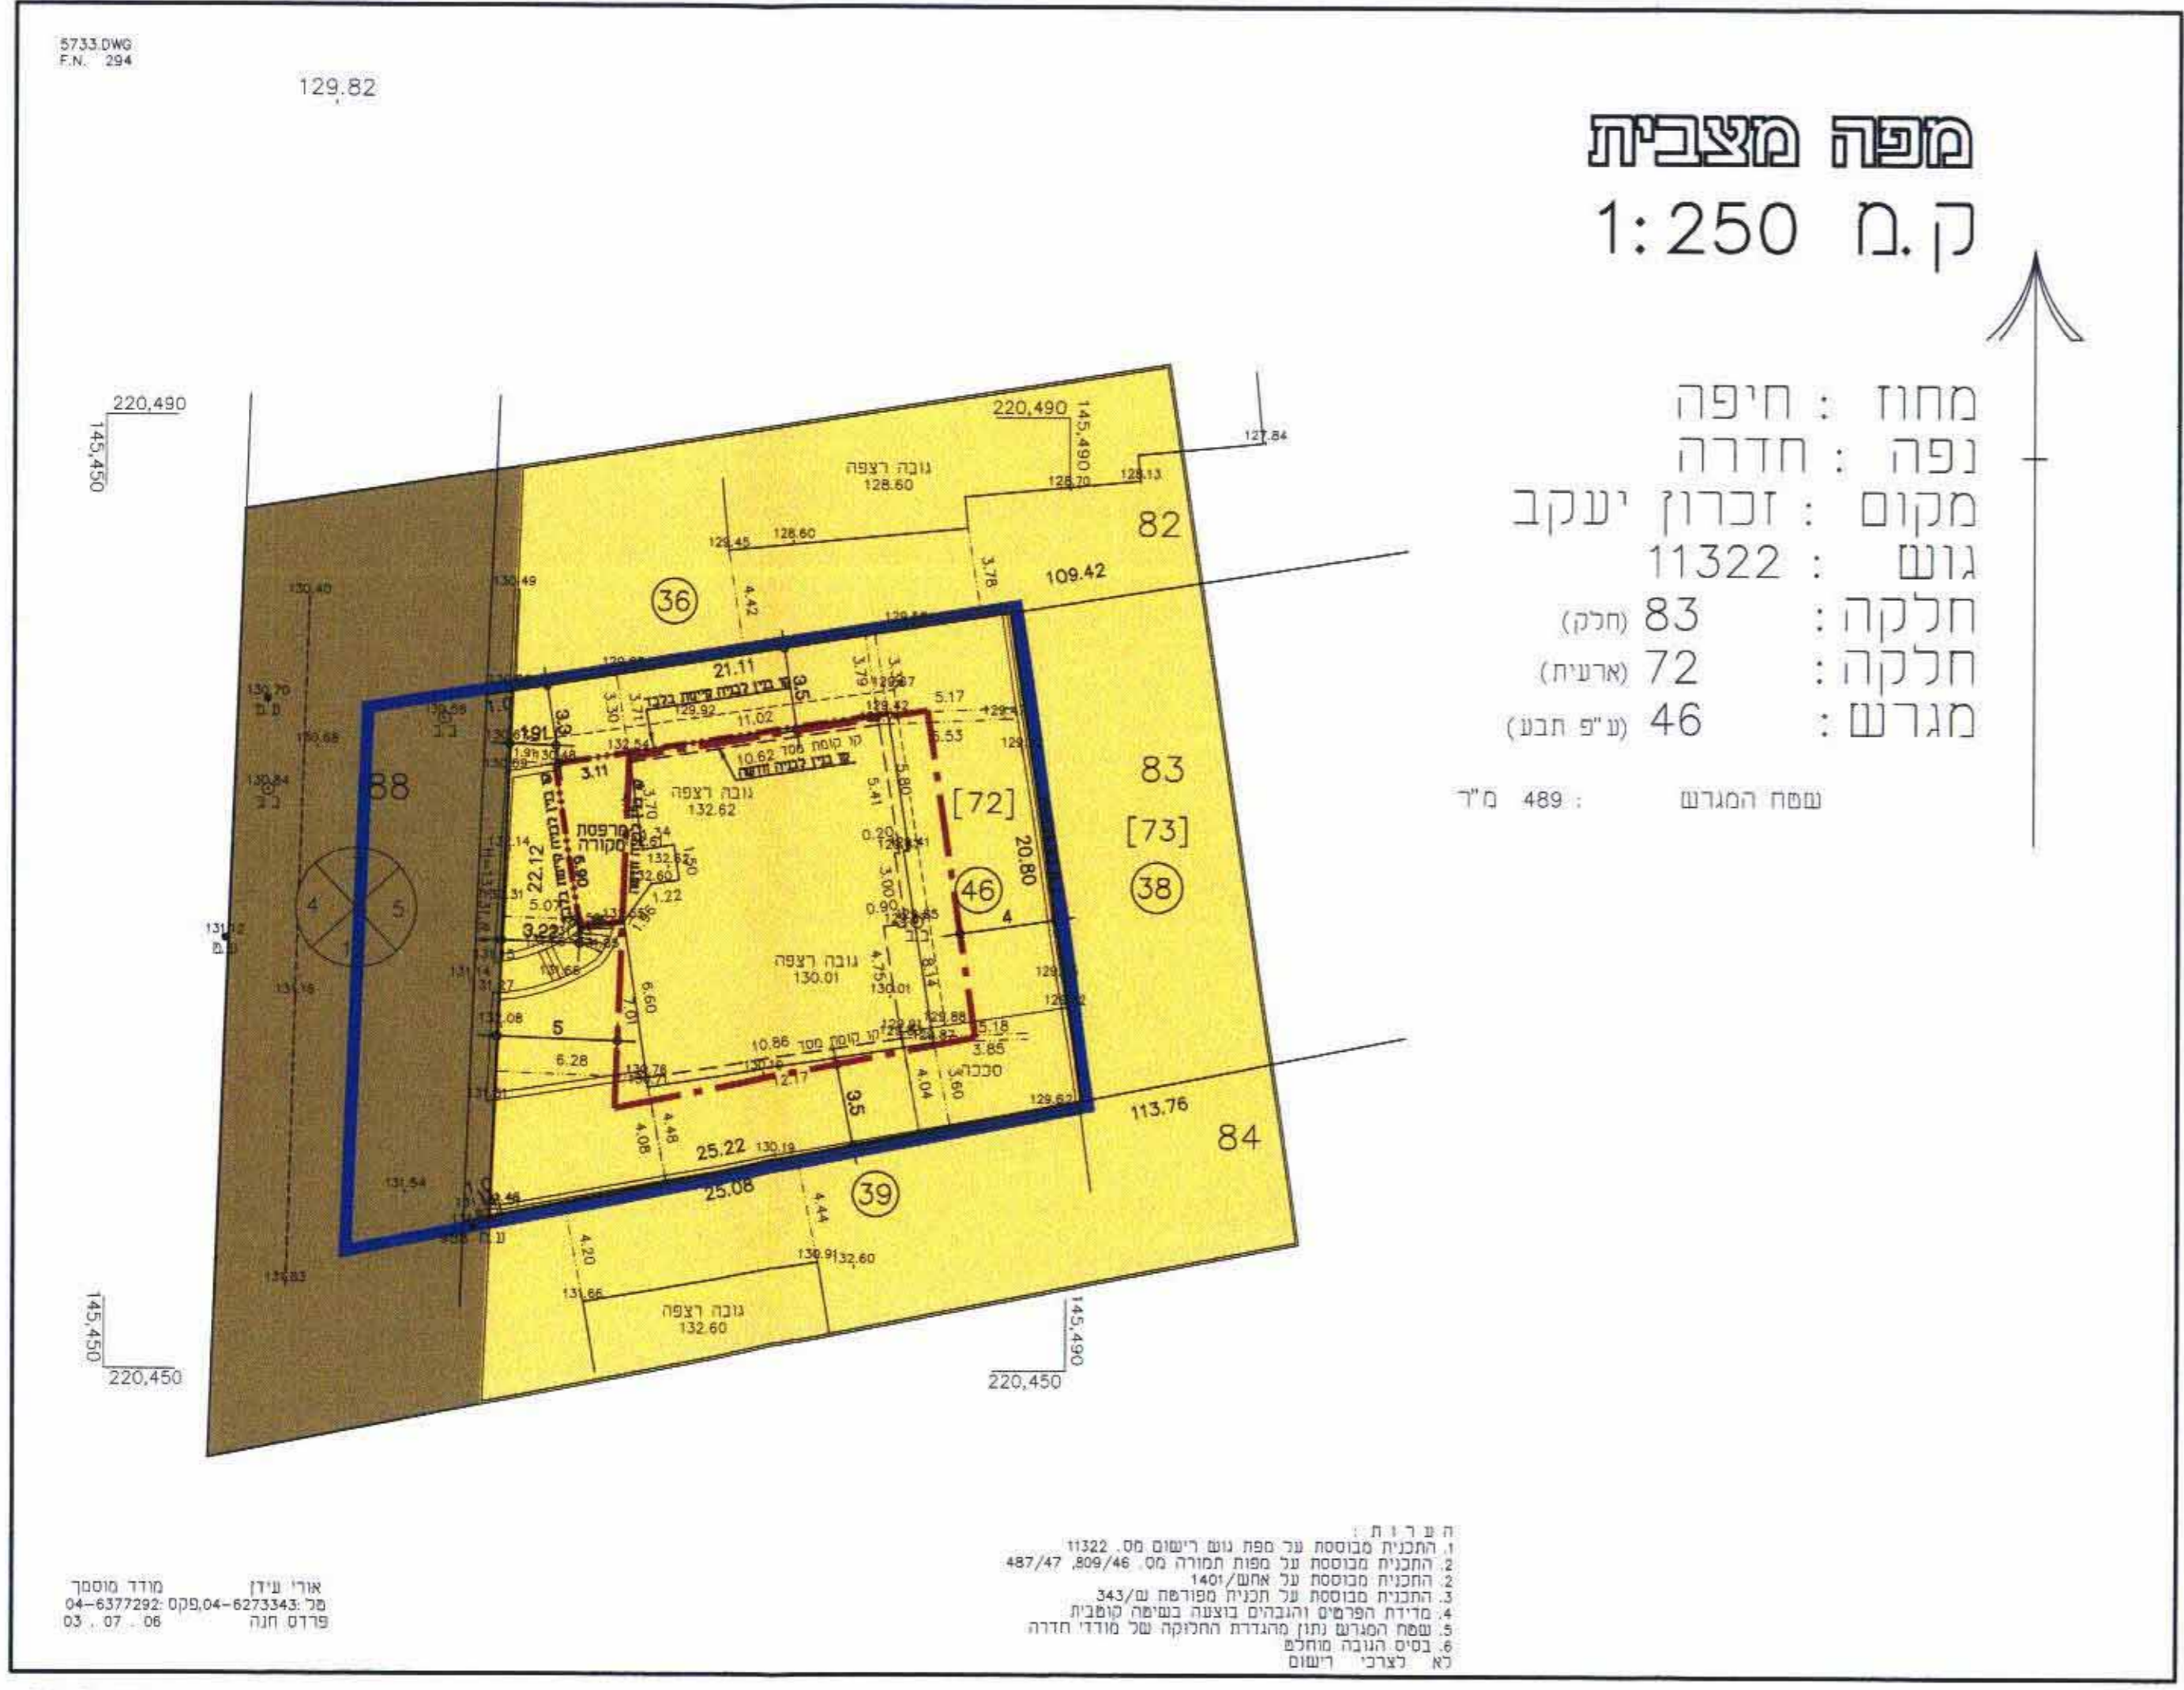


מצב מוצע ק.מ 1:250

מקרא מצב מאושר

גבול התכנית
מגורים א'
דרך מאושרת
קו בנין לבנייה קיימת
מס' הדרך
קוי בנין
זכות הדרך

מקרא מצב מוצע

גבול התכנית
מגורים א'
דרך מאושרת
קו בנין לבנייה קיימת
קו בנין לבנייה חדשה
מס' הדרך
קוי בנין
זכות הדרך

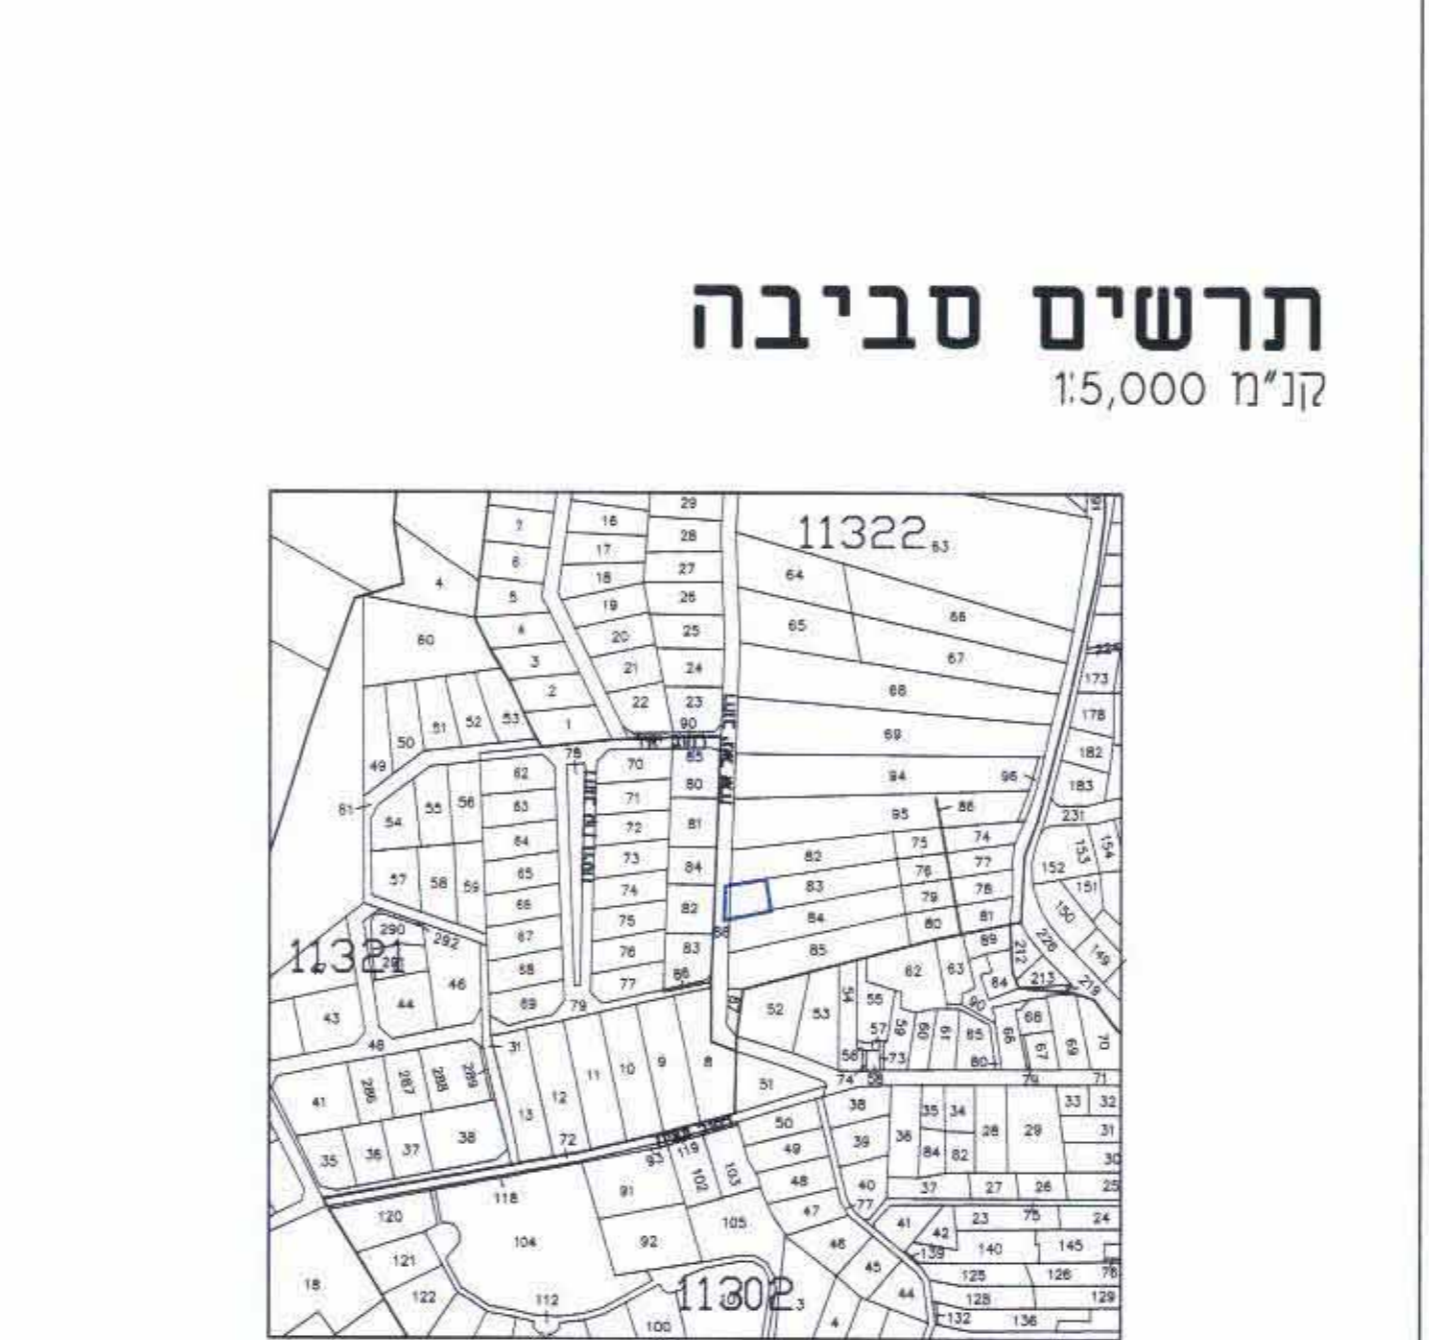

תוכנית מס ש/מק\1317

מגרש 46, בחלקה 83 גוש 11322

תכנית מתאר מקומית הכוללת הוראות של תכנית מפורטת

תשריט

איחוד וחלוקה	מסכת ראשית	אופי התכנית
---	ועדה מקומית	תכנית שרתן מוכחה לרציף היתרים

מחוז: חיפה
מרחב תכנון מקומי: חדרה
רשות מקומית: זכרון יעקב

שטח התכנית: 614 מ"ר
קנה מידה: 1 : 250

גושים וחלקות בתכנית:

גוש	סוג הגוש	חלקות בשלמותן	חלקי חלקות
11322	מוסדר	---	88.83

חותמות מוסד התכנון:

שלב: רגשה מהדורה: 1 תאריך: 2007\05\20

שמות וחתימות

מגיש התכנית	מס' תכנית	מס' תע"מ	תאריך
גיא אלון	30900	04-6399335	2007\05\20

בעל חזקיות במקרקע	מס' תכנית	מס' תע"מ	תאריך
גיא אלון	30900	04-6399335	2007\05\20

עורך התכנית	מס' תכנית	מס' תע"מ	תאריך
אסט אלעזר	30900	04-6290980	2007\05\20

מודד	מס' תכנית	מס' תע"מ	תאריך
אורי עידן	28 פרדס חנה כרכור	04-6273343	2007\05\20

טבלת שטחים

מצב מאושר		מצב מוצע	
יעד	במ"ר	יעד	במ"ר
מגורים א'	489	מגורים א'	79.64
דרך מאושרת	125	דרך מאושרת	20.36
סה"כ	614	סה"כ	100.00

הודעה על הפקדת התכנית מס. 1317-46-07
מורשת בלקוט רב: ציפית מס. 2925
מיום: 06-04-07 ועד: 06-04-07

הודעה על אישור תנעית מס. 1317-46-07
מורשת בלקוט הרשומים מס. 1409
מיום: 06-04-07 ועד: 06-04-07