

תכנית מס' ש/1089

שינוי יעוד קרקע משטח ציבורי פתוח לשטח למבני ציבור במקום בו קיים מקלט בגן ציבורי.

15-11-2007

שכונת רמז, זכרון יעקב

תכנית מפורסת

תשריט

איחוד וחלוקה	סמכות ראשית	אופי התכנית
-	תכנית שיתוף מחוז להוציא התרים	

מחוז: חיפה
 מרחב תכנון מקומי: השומרון
 רשות מקומית: זכרון יעקב
 שטח התכנית: 5,062 מ"ר
 קנה מידה: 1 : 500

גושים וחלקות בתכנית:

גוש	סוג הגוש	חלקות בשלטון	חלקי חלוקה
11309	מוסדר	152	-

זיהומות מוסד התכנון:

הודעה על הפקדת תוכנית מס' 1089/ש
 מוסדה בליקוט תשרומים מס' 5686
 מס' 236.07

הודעה על אישור תכנית מס' 1089/ש
 כמות את התכנית ביום 12.10.07
 מוסדה בליקוט תשרומים מס' 5153
 מס' 26.11.07

משרד הפנים מחוז חיפה
 חוק התכנון והבניה תשכ"ה-1965
 אישור תכנית מס' 1089/ש
 הועדה המחוזית לתכנון ולבניה החליטה ביום 12.10.07
 יו"ר הועדה המחוזית

שלב: מתן חוקף מהודרה: 3 תאריך: 30/10/2007

שמות וחתימות:

מניש התכנית	מחצית המקומית
מ.ד. ת.ד. טו, זכרון יעקב, 30900 04-6297100 04-6391719	מחצית המקומית זכרון יעקב

חיוס בפועל	מחצית המקומית
מ.ד. ת.ד. טו, זכרון יעקב, 30900 04-6297100 04-6391719	מחצית המקומית זכרון יעקב

מס' חלקה	בעלי החזקות בקרקע	שטח	חלקה
1	מחצית מקומית זכרון יעקב	---	---
2	---	---	---
3	---	---	---
4	---	---	---
5	---	---	---
6	---	---	---

עורך התכנית	מ.ד. אורז, ש. סי
מ.ד. ת.ד. טו, זכרון יעקב, 30900 04-6390347 04-6390346	מ.ד. אורז, ש. סי

מועד	מחצית המקומית
מ.ד. ת.ד. טו, זכרון יעקב, 30900 04-6390347 04-6390346	מחצית המקומית זכרון יעקב

מסלול שטחים:
 לטיול
 חוקף
 6.11.2007

מצב מאושר		מצב מוצע	
יעוד	במ"ר	יעוד	במ"ר
שטח ציבורי פתוח	98.5	שטח ציבורי פתוח	4,321
דרך מאושרת	78	מבנים ומוסדות ציבור	663
סח"כ	5,062	דרך מאושרת	78
	100	סח"כ	5,062



תרשים מקום

קנ"מ 1:1,250

הועדה המקומית לתכנון ולבניה - השומרון
 ישיבת מס' 57
 תאריך: 11.10.07
 חוקף: מ.ד. אורז, ש. סי

הועדה המקומית לתכנון ולבניה - השומרון
 ישיבת מס' 57
 תאריך: 11.10.07
 חוקף: מ.ד. אורז, ש. סי



תרשים סביבה


קנ"מ כ- 1:12,500

מצב מוצע קנ"מ 1:500

תרשים מצבי וטופוגרפי

SCALE 1:500

גו יהודה

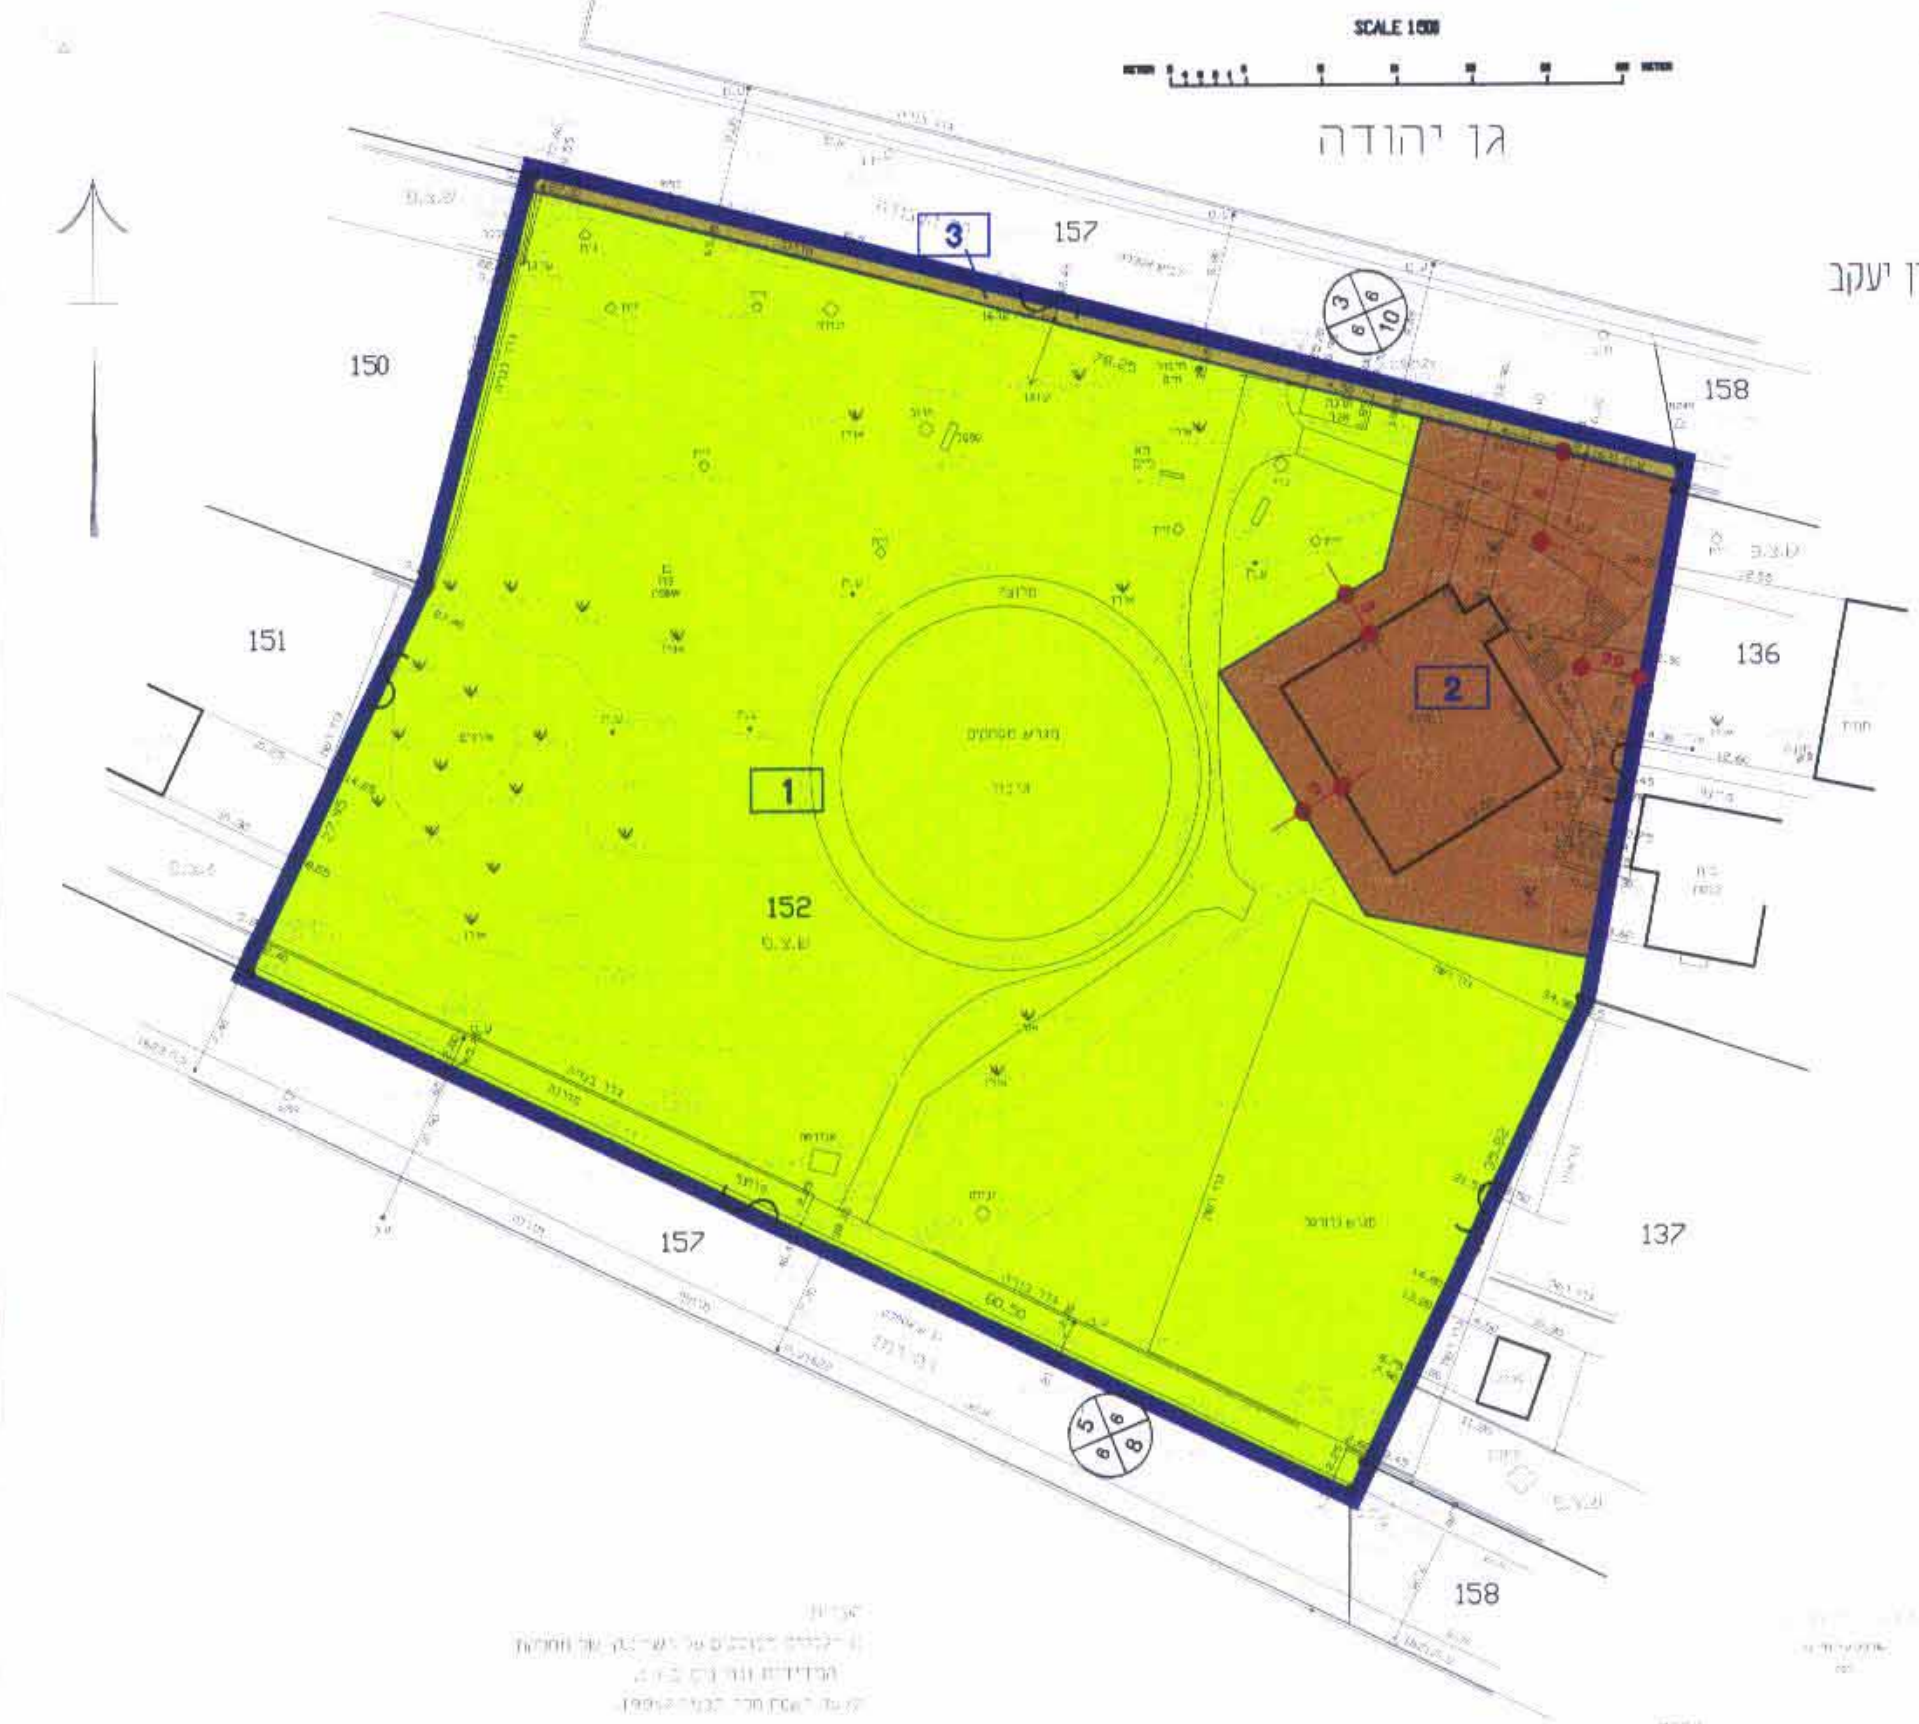

מחוז: חיפה
 נפה: חדרה
 מקום: זכרון יעקב
 גוש: 11309
 חלקה: 152
 שטח רשום: 5,062 ד'
 הוכר עברה:
 מועצה מקומית זכרון יעקב

מקרא מצב מוצע

- גבול התכנית
- דרך מאושרת
- שטח ציבורי פתוח
- מבנים ומוסדות ציבור
- קו בניין
- מספר חלקה 152
- מספר תא שטח (מגרש חדש)
- גבול חלקה
- גבול חלקה לביטול
- מספר הדרך
- קו בניין
- רוחב הדרך

משרד הפנים מחוז חיפה
 חוק התכנון והבניה תשכ"ה-1965
 מס' רישוי 661


משרד הפנים מחוז חיפה
 חוק התכנון והבניה תשכ"ה-1965
 מס' רישוי 661

מצב מאושר קנ"מ 1:500

תרשים מצבי וטופוגרפי

SCALE 1:500

גו יהודה

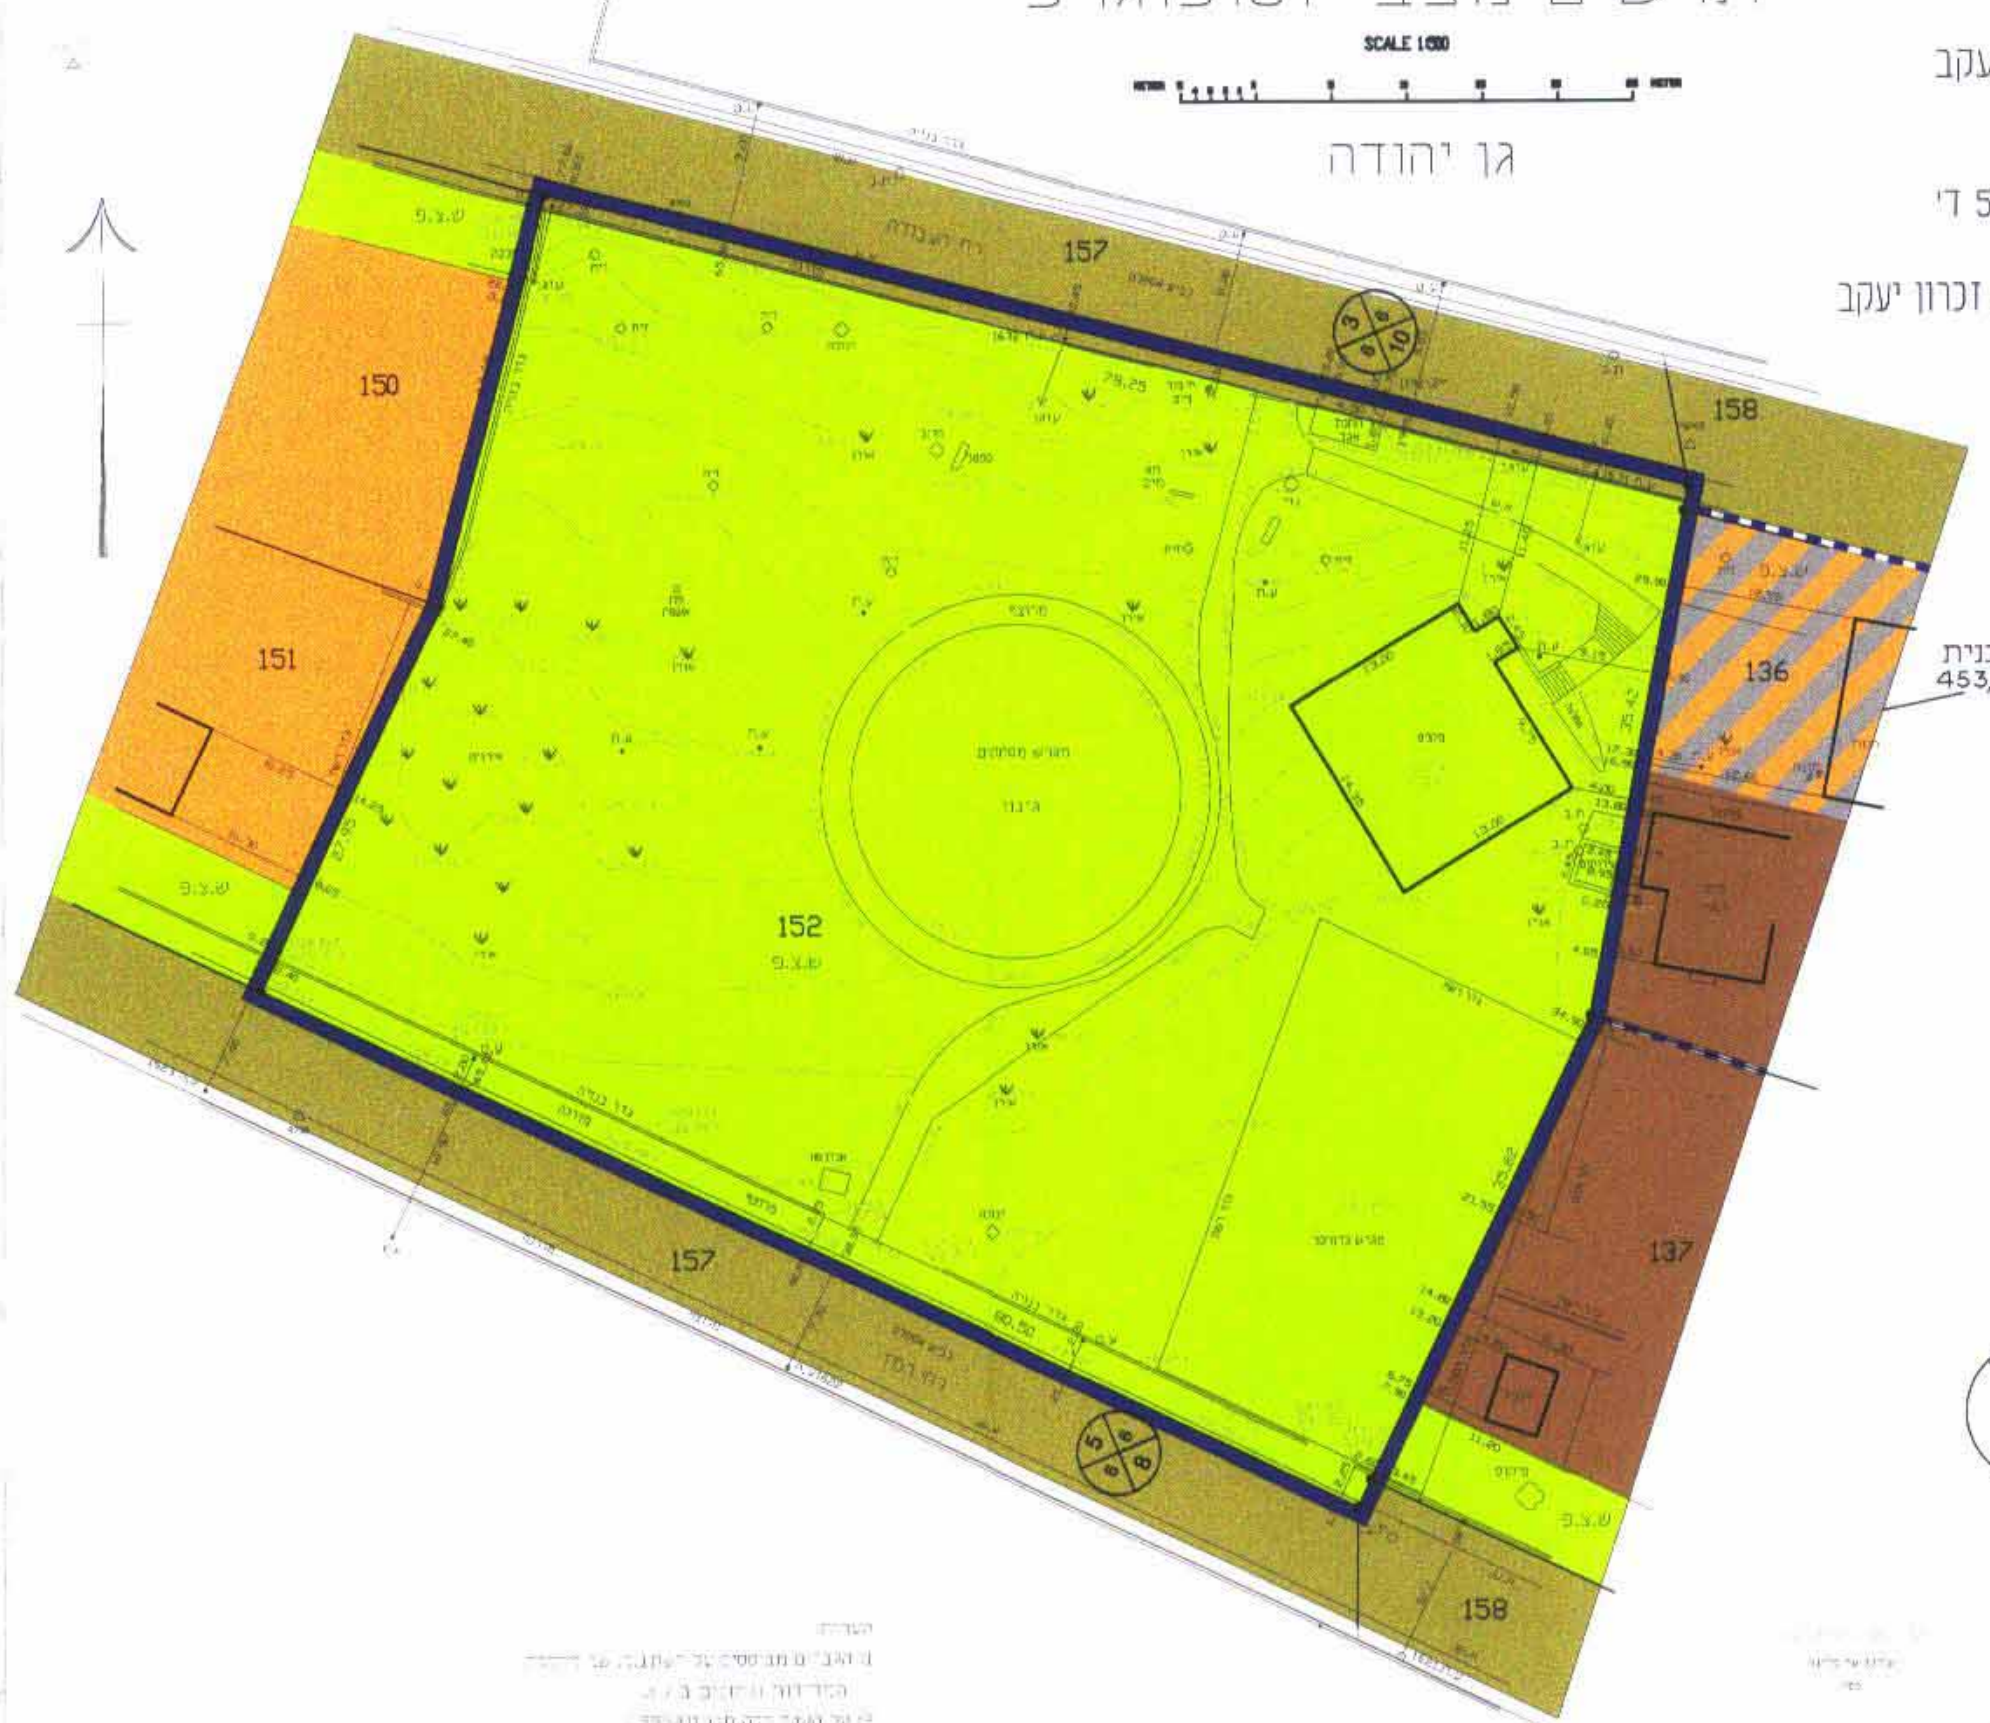

מחוז: חיפה
 נפה: חדרה
 מקום: זכרון יעקב
 גוש: 11309
 חלקה: 152
 שטח רשום: 5,062 ד'
 הוכר עברה:
 מועצה מקומית זכרון יעקב

מקרא מצב מאושר

- גבול התכנית
- גבול תכנית תקפה
- דרך מאושרת
- שטח ציבורי פתוח
- מבנים ומוסדות ציבור
- מגורים
- מסחר ומגורים
- מספר חלקה 152
- גבול חלקה
- גבול חלקה
- מספר הדרך
- קו בניין
- רוחב הדרך

משרד הפנים מחוז חיפה
 חוק התכנון והבניה תשכ"ה-1965
 מס' רישוי 661

משרד הפנים מחוז חיפה
 חוק התכנון והבניה תשכ"ה-1965
 מס' רישוי 661