

תכנית מסי עכ/מק/מת7

מועדון וגן ציבורי במתחם בורלא

תכנית מפורטת

תשריט

איחוד וחלוקה	סמכות ראשית	אופי התכנית
איחוד ו/או חלוקה בהסכמת הבעלים בחלק מתחום התכנית	ועדה מקומית	תכנית שניתן מכוחה להוציא היתרים

מחוז :
מרחב תכנון מקומי :
רשות מקומית :
שטח התכנית :
קנה מידה:

צפון
עכו
עכו
7,466 מ"ר
1 : 500

גושים וחלקות בתכנית:

גוש	סוג הגוש	חלקות בשלמותן	חלקי חלקות
18056	מוסדר	26,27,28,39,40,42	20,22,41

חותמות מוסד התכנון :


ועדה מקומית
אישור תוכנית מסי
הועדה המקומית החליטה לאשר את התוכנית
בשינוי מסי
מזכיר הועדה

הודעה על אישור תוכנית מסי
פורסמה בלוח הפרסומים מס'
מיום

שלב: הפקדה מהדורה : 2 תאריך : 05/02/2008

תכנית סביבה

קני"מ 1:2500

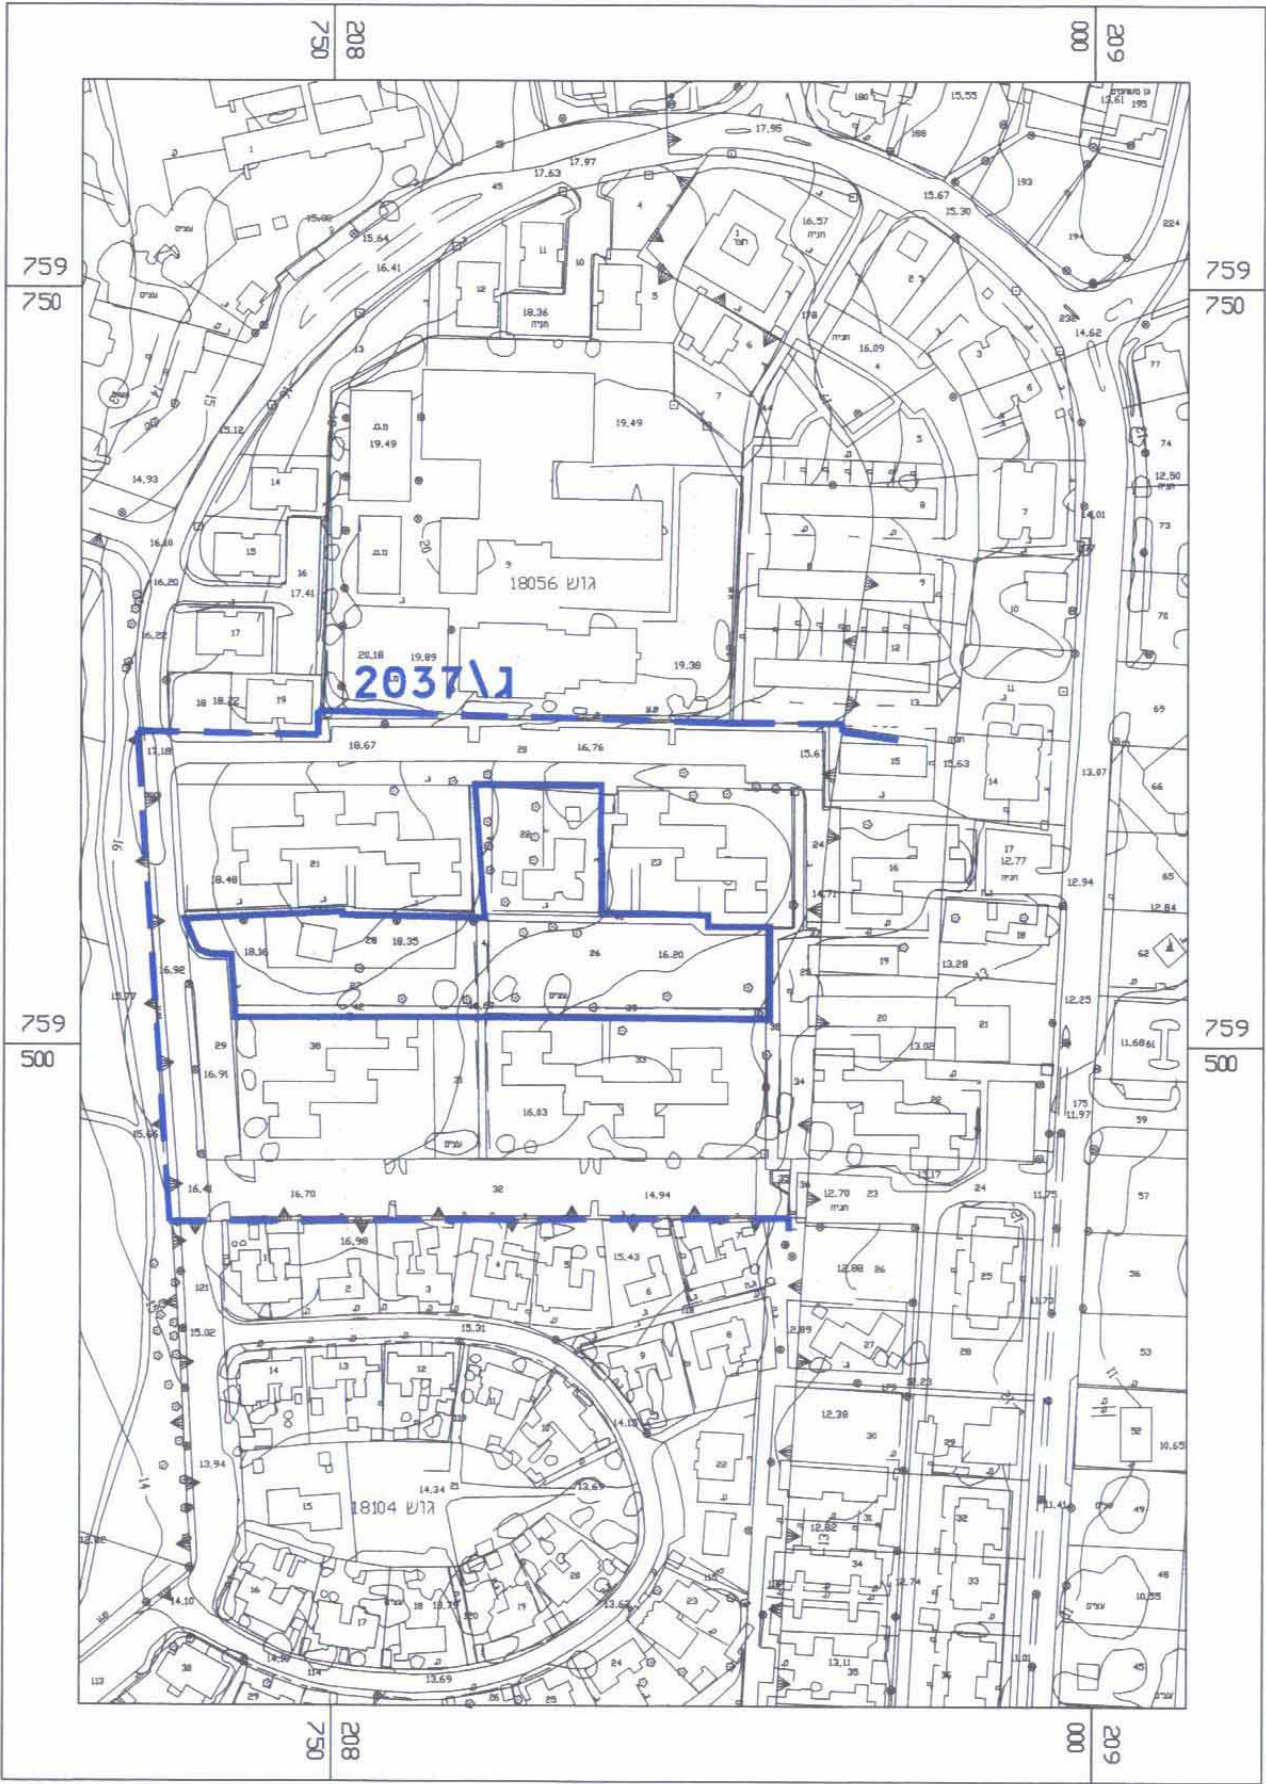

- מקרא מצב מאושר
- גבול התכנית
 - גבול תכנית מאושרת ומספרה
 - גבול גוש ומספרו
 - גבול חלקה ומספרה
 - גבול מגרש ומספרו
 - מגורים ג'
 - מבנים ומוסדות ציבור
 - מסחר, מבנים ומוסדות ציבור
 - שטח ציבורי פתוח
 - דרך מאושרת
 - שביל
 - מס' הדרך
 - קו בניין
 - רוחב הדרך

טבלת שטחים :

מצב מאושר			מצב מוצע		
יעוד	במ"ר	ב-%	יעוד	במ"ר	ב-%
מבנים ומוסדות ציבור	2738	36.7	מבנים ומוסדות ציבור	2738	36.7
שטח ציבורי פתוח	4728	63.3	שטח ציבורי פתוח	4728	63.3
סה"כ	7,466	100	סה"כ	7,466	100

שמות וחתימות :

מגיש התכנית	עיריית עכו		חתימה :
	שם :	פונקציה :	
	באמצעות קרן סאקטיא רש"י	ר"ח' ריצמן 53, עכו	דוא"ל :
	04-9956118	04-9956119	
יוזם התכנית	עיריית עכו		חתימה :
	שם :	פונקציה :	
	באמצעות קרן סאקטיא רש"י	ר"ח' ריצמן 53, עכו	דוא"ל :
	04-9956118	04-9956119	
בעל הקרקע	עיריית עכו		חתימה :
	שם :	פונקציה :	
	באמצעות קרן סאקטיא רש"י	ר"ח' ריצמן 53, עכו	דוא"ל :
	04-9956118	04-9956119	
עורך התכנית	אד' מתי רוד (26739/א)		חתימה :
	שם :	פונקציה :	
	מתי רוד אדריכלות והנדסה בע"מ (513103736)	ר"ח' יוסף 49, חיפה	דוא"ל :
	04-8699730	04-8699731	
מודד	משה מריין מודד מוסמך מ"ר 640		חתימה :
	שם :	פונקציה :	
	מודד מוסמך - שירותי הנדסה בע"מ	ת.ד. 792, רמת ישי, 30095	דוא"ל :
	04-9835292	04-9931277	