

חוק התכנון והבניה תשכ"ה 1965

מחוז חיפה

מרחב תכנון מקומי שומרון

שנוי תכנית מתאר מקומי מס'

הקטנת שטח לבנייני ציבור מס' צ-9

שנוי לתכנית מס' ש / 356

קנה מידה --- 1:500

המקום : ג'יסר אלזרקא

גוש : 10399

חלקה : חלק מחלקה 61 --- וחלק מחלקה 59

יזום התכנית : עמאש תאופיק שארד ת.ז. 020174249 - ת.ד. 431 ג'יסר אלזרקא

בעלי הקרקע : עמאש תאופיק שארד ת.ז. 020174249 - ת.ד. 431 ג'יסר אלזרקא

עמאש אניס יונס ת.ז. 2072091 - ג'יסר אלזרקא

ג'ורבאן אברהים חמדאן ת.ז. 2049493 - ג'יסר אלזרקא

מ.מ. ג'יסר אלזרקא, מיקוד 37858

שטח התכנית : 2.003 דונם

עורך התכנית : הנדס שריף - מהנדס אזרחי וגאודט

רח' המעיין 10 ת.ד. 1128 פרדים 30898 טל 04-6396952

חתימות

: יזום התכנית

בעלי הקרקע

עורך התכנית

מקרא

גבול תכנית מאושרת

גבול התכנית

שטח לבנייני ציבור

דרך קיימת

גבול חלקה רשומה

גבול חלקה רשומה לביטול

אזור מגורים ב'

דרך מוצעת/הרחבת דרך

מבנה להריסה

דרך משולבת קיימת

חזית מסחרית

מס' חלקה רשומה

מס דרך



קו בנין

רוחב דרך




ש/1135

23-07-2008

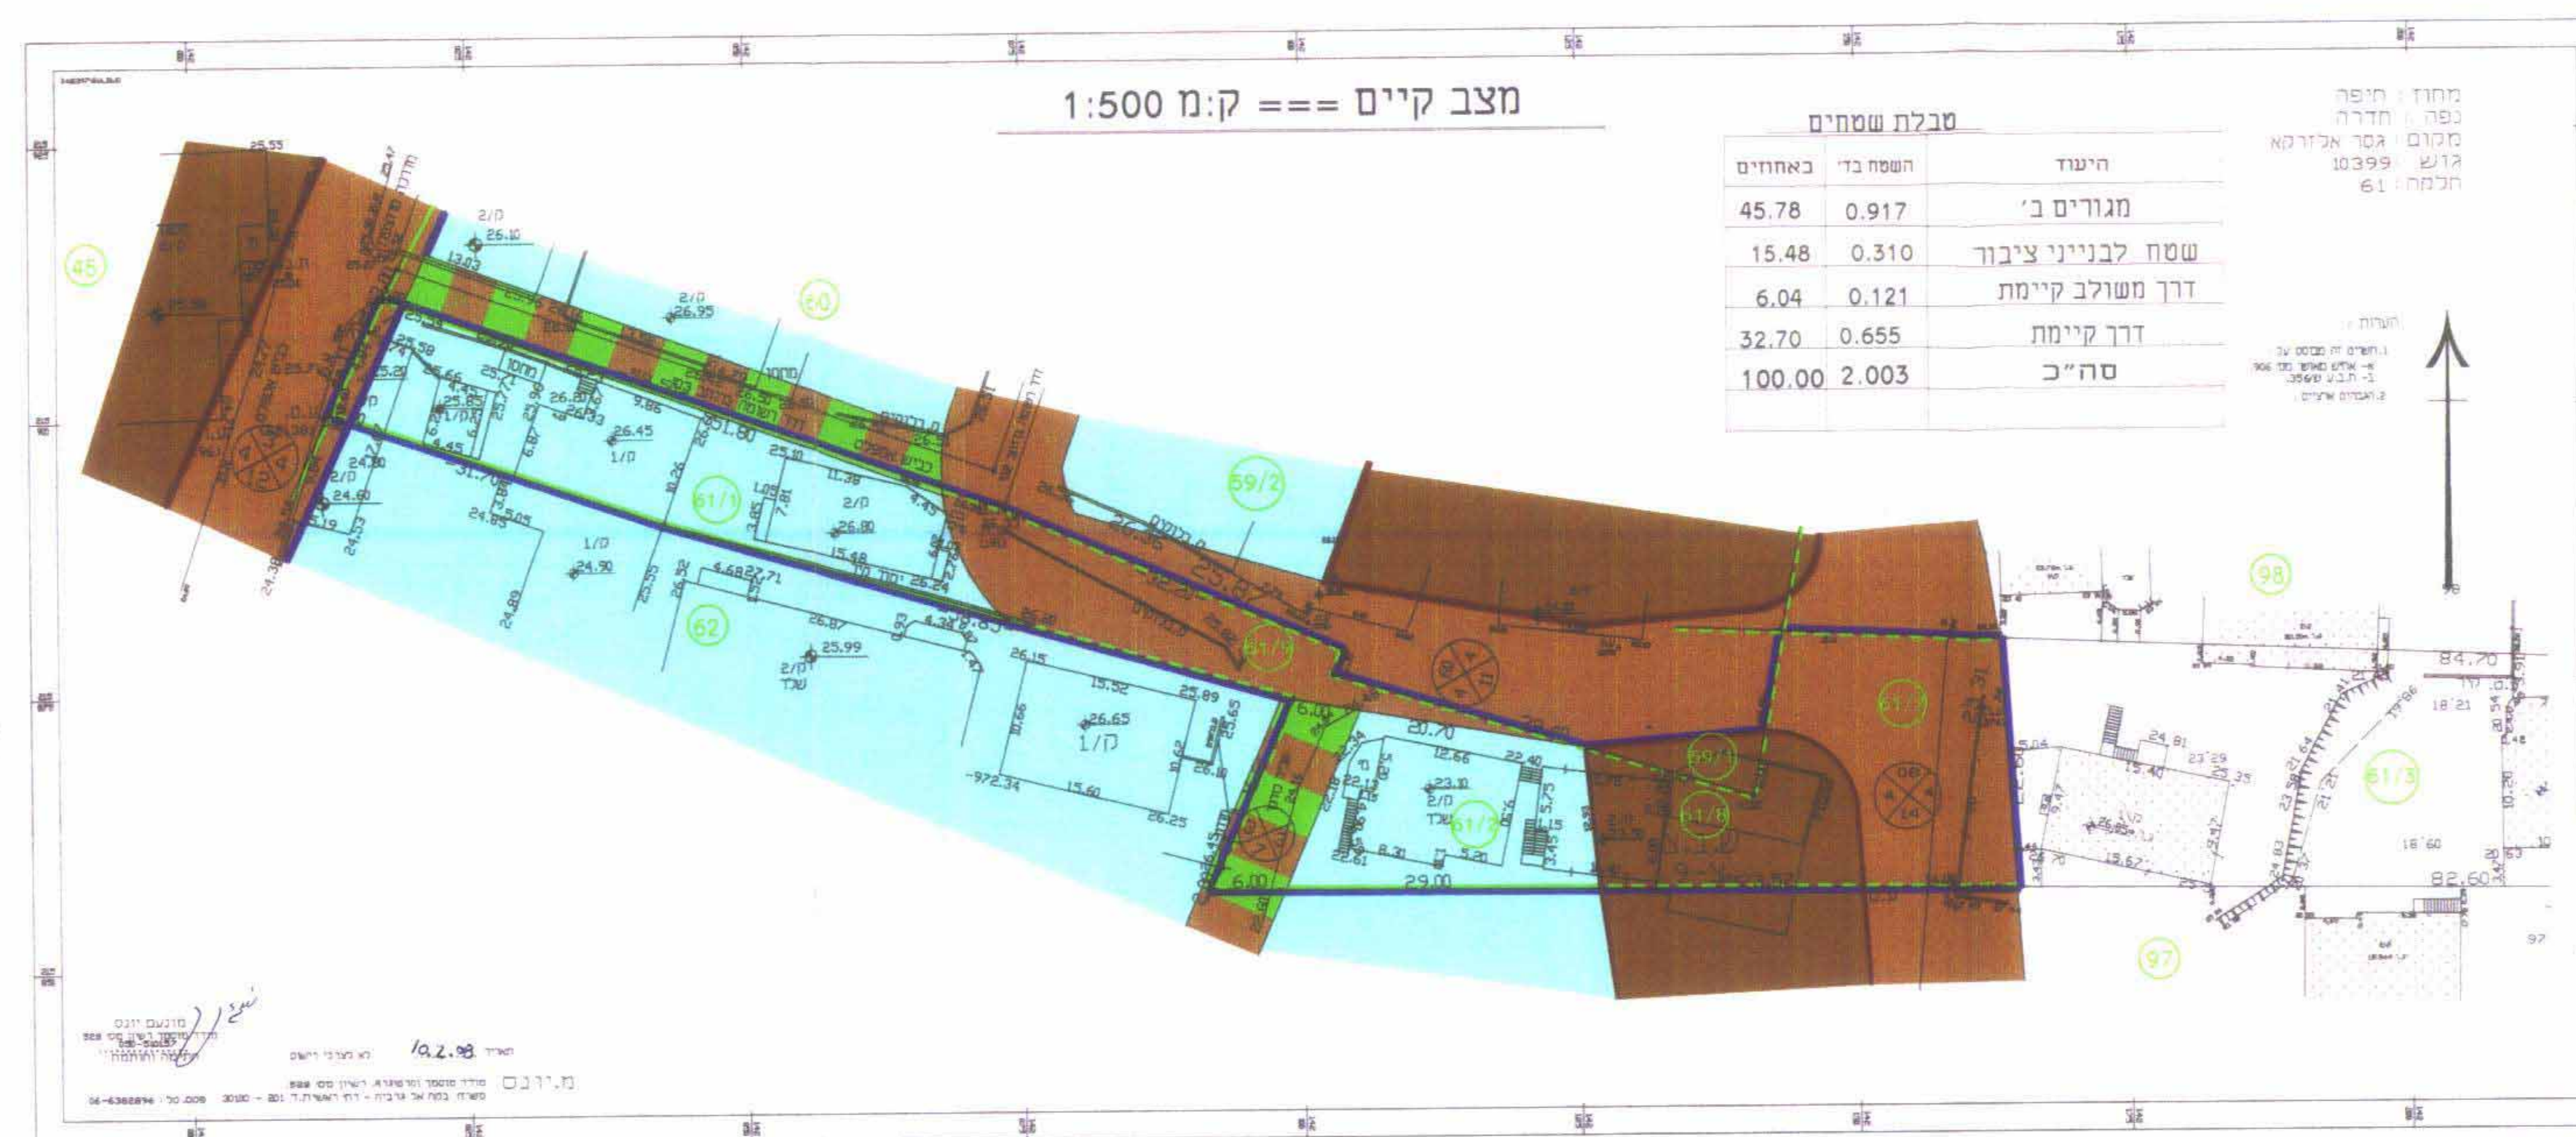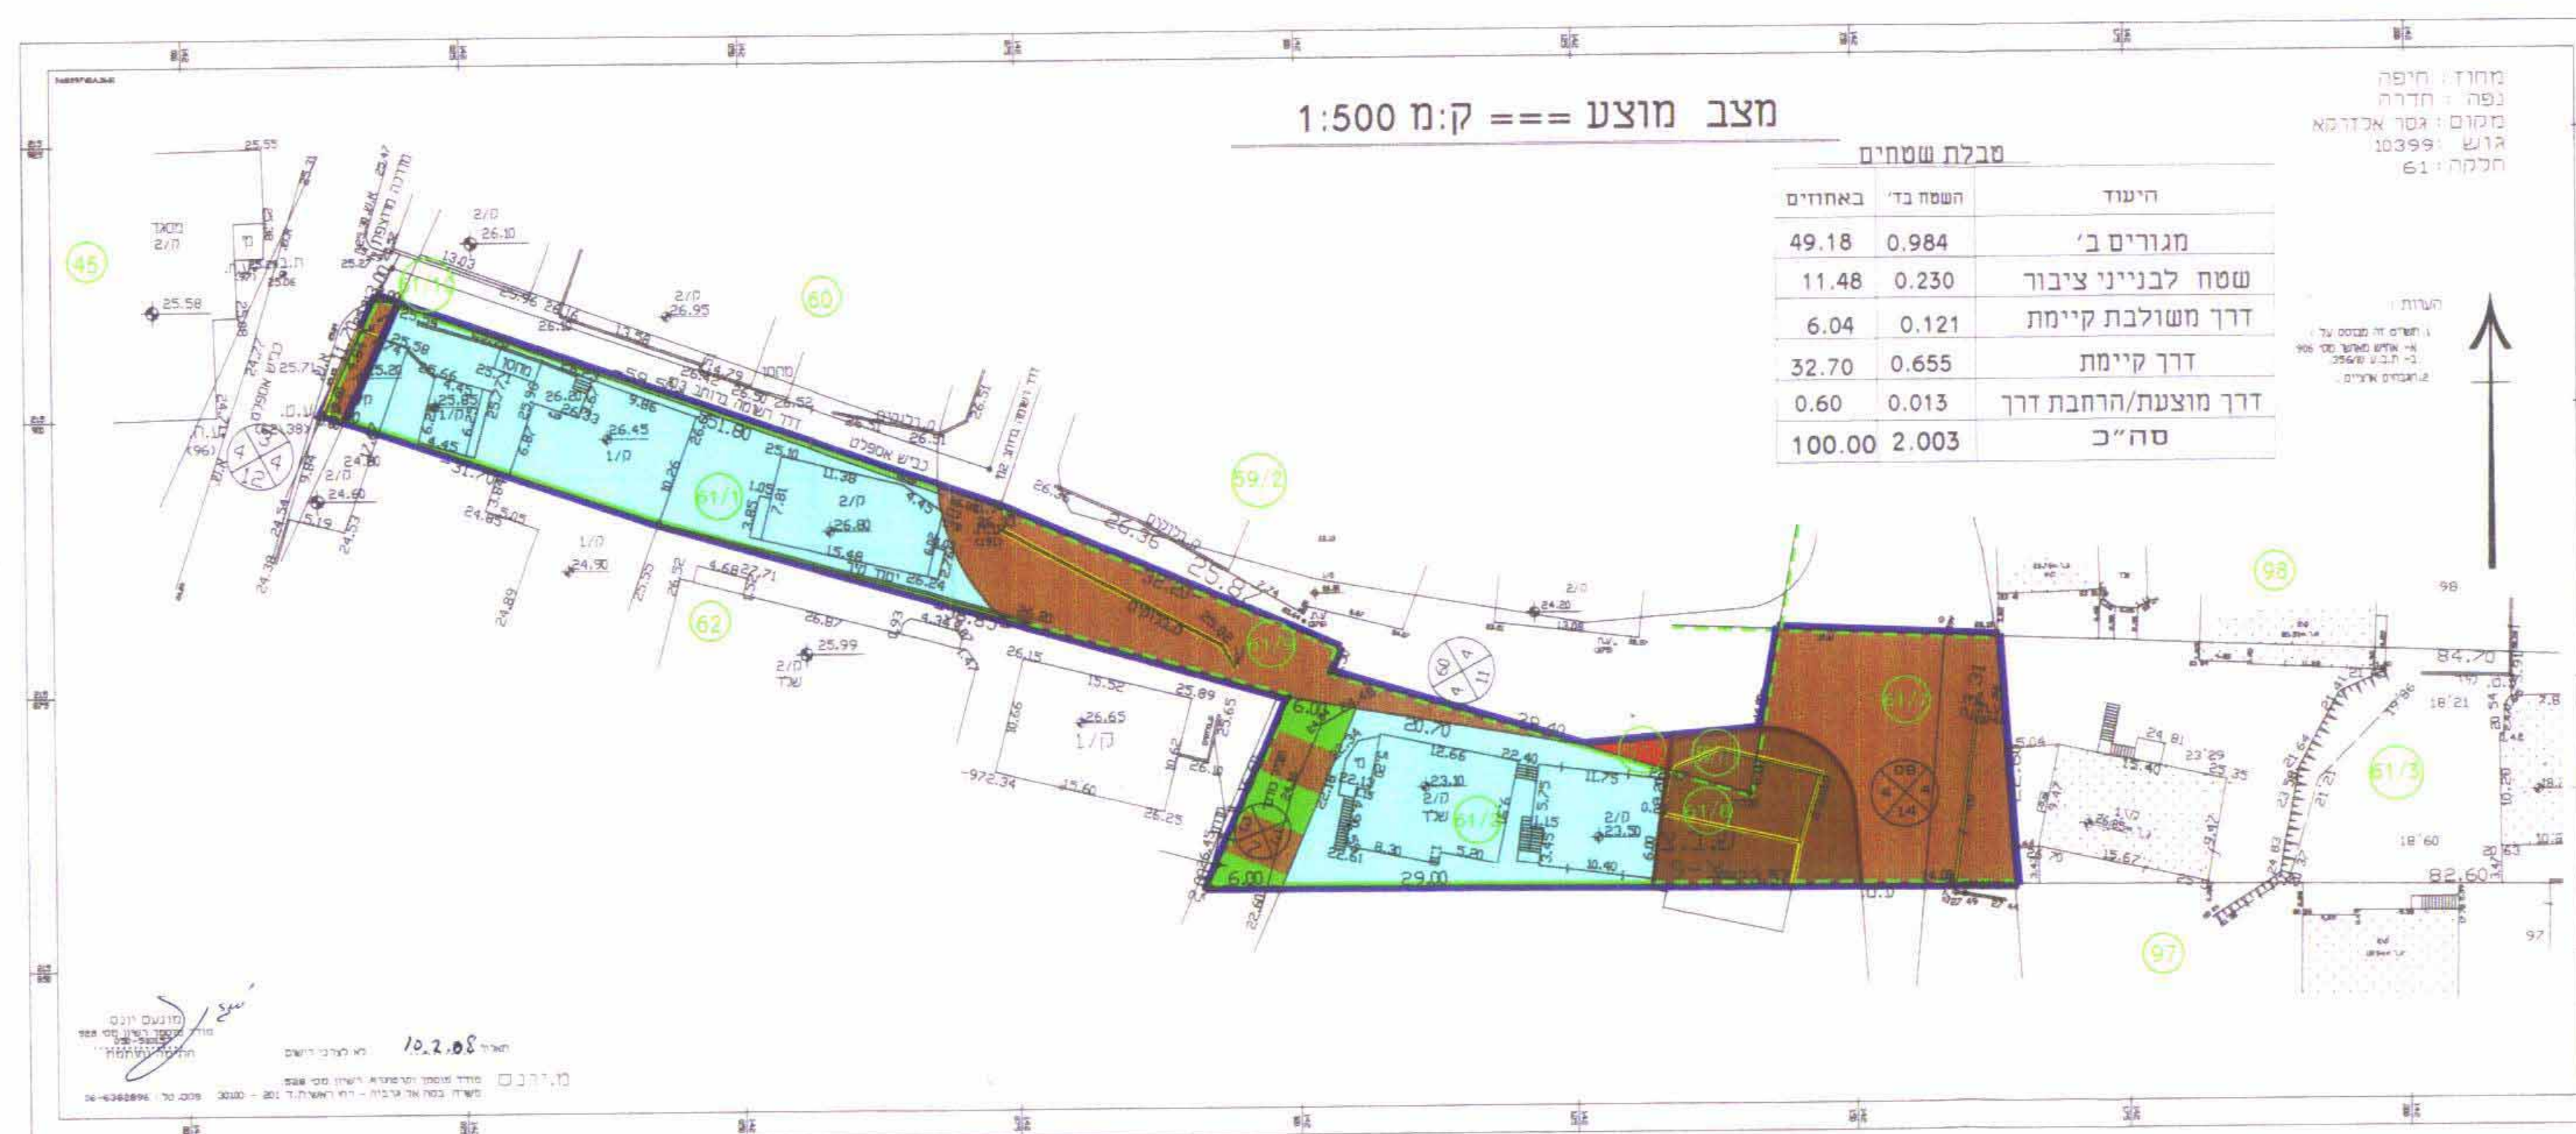

תרשים סביבה === 1:2500

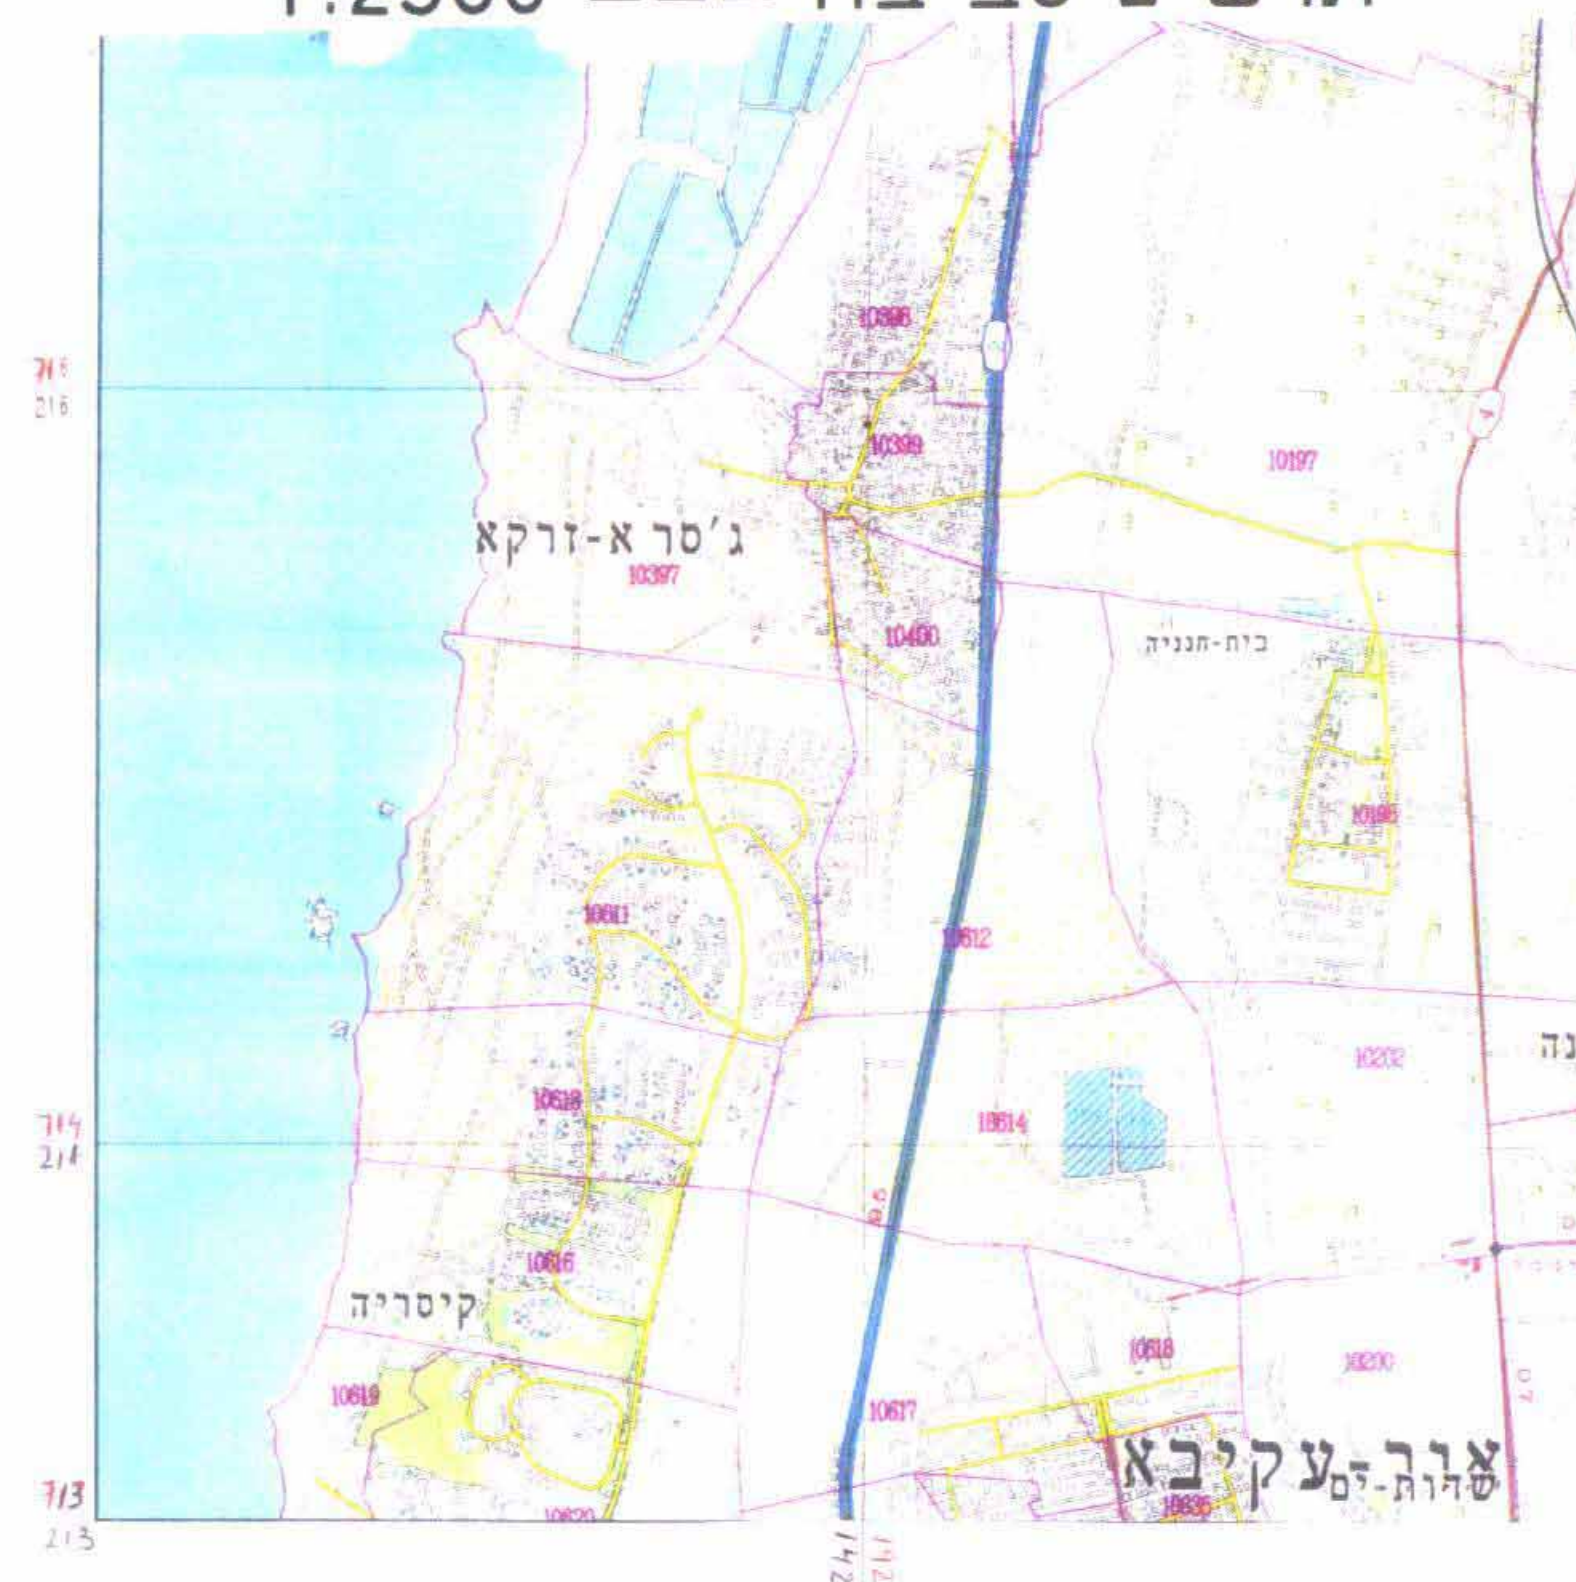

תרשים סביבה === 1:20000

